

## Emlékeztető

Készült: 2016. május 18-i helyszíni bejárásról.

Tárgy: Budapest IX. ker. Ifjúmunkás u. 13. sz. előtti sebességkorlátozó küszöb áthelyezésével kapcsolatban.

Jelen vannak: Hidasi Gyula képviselő  
Kertész Ottóné ügyintéző

Az Ifjúmunkás u. 13. sz. alatti általános iskola előtti, az Ifjúmunkás utca és a Hurok utca 1. sz. kereszteződéséhez közelebb lévő sebességkorlátozó küszöb áthelyezését kérték, mivel az autók azon áthaladva, az iskola bejárata elé érve már nagyon felgyorsítanak, ezzel veszélyeztetik az átkelni szándékozókat.

Az áthelyezéssel kapcsolatban kérték, hogy az új küszöb a gyalogosok átkelését segítve kiemelt szegélytől – kiemelt szegélyig legyen megépítve.

Az új küszöb helye az iskola bejárata előtti korlát vége és az épület előtti szobor útpályára vetített vonala között, legalább 4 méter szélességben készüljön.

A küszöb létesítésével egy időben a kiemelt szegélyt szintbe kell helyezni, mellette az összetört öntött aszfalt burkolatot ki kell javítani mindkét oldalon.


A kiemelt szegélytől – kiemelt szegélyig tartó küszöb feltehetőleg magas pontra esik, de a vízelvezetés kialakításához geodéziai felmérés javasolt.

A szegélyek melletti útpálya burkolata eléggé töredezett, ezért 30-40 cm szélességben, a szegélyek mellett, a tervezett küszöb és a legközelebbi víznyelők között öntött aszfalt csík építése javasolt, mely egyben a víz lefolyását is segíti.

A küszöb áthelyezéséhez tervekészítése javasolt.

k.m.f.

Az emlékeztetőt összeállította: Kertész Ottóné

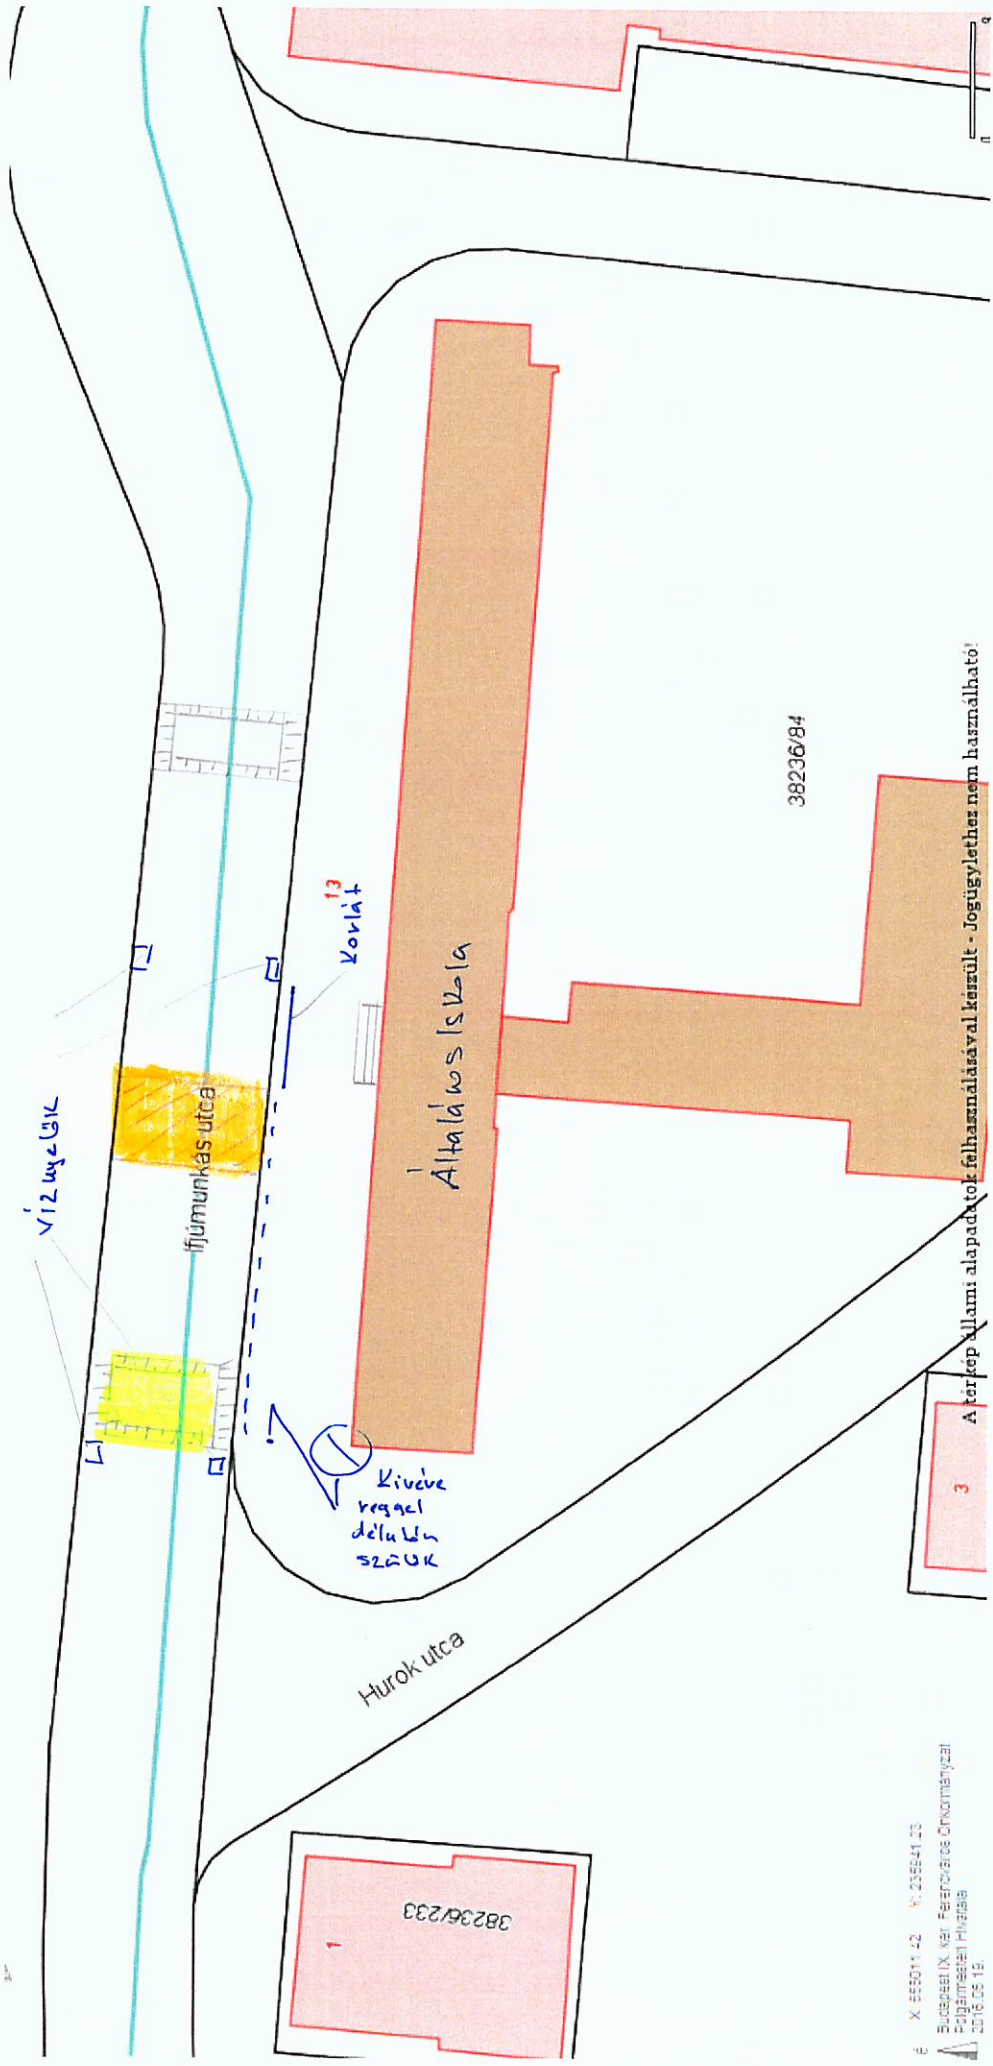

X: 555011-22 M: 235541-23  
 Budapest IX. ker. Felsővezéres Önkormányzat  
 Polgármesteri Hivatala  
 2016.05.19.

3 A körkép villami alapadatok felhasználásával készült - Jogügylethes nem használható!

Tervezési szabvány  
 Körletben készült

Megszűnt terület  
 Szabvány körletben  
 készült