



Iktató szám: Sz-354/2012.

Budapest Főváros IX. kerület
Ferencváros Önkormányzata

ELŐTERJESZTÉS

A Városfejlesztési, Városgazdálkodási és Környezetvédelmi Bizottság
2012. június 6-i ülésére

Tárgy: A Bp. IX. Thaly K. utca 1. sz. alatti parkolóhelyek megszüntetésének ügye

Előterjesztő: dr. Bácskai János polgármester

Készítette: Vagyonkezelési, Városüzemeltetési és Felújítási Iroda
Madár Éva mb. irodavezető
Közterület-üzemeltetési Csoport
Kertész Ottóné ügyintéző

Előzetesen tárgyalja:

Az előterjesztés a jogszabályi rendelkezéseknek megfelel: dr. Székelyhidi Livia s.k.

Az előterjesztéssel kapcsolatos törvényességi észrevétel:

A döntéshez egyszerű

x

 többség szükséges.

Az előterjesztés a kifüggesztési helyszínen közzétehető:

igen

x

nem

--

Az előterjesztést nyílt ülésen kell tárgyalni.

x

Az előterjesztést zárt ülésen kell tárgyalni.

--

Az előterjesztés zárt ülésen tárgyalható.

--



BUDAPEST FŐVÁROS IX. KERÜLET FERENCVÁROS ÖNKORMÁNYZATA POLGÁRMESTER

Tisztelt Városfejlesztési, Városgazdálkodási és Környezetvédelmi Bizottság!

A Budapest IX. ker. Mester és Thaly K. u. sarkán lévő ingatlan tulajdonosok levélben kérték, hogy az ingatlanukkal szemben lévő oldalon, a Thaly K. u. 1. szám előtti parkolóhelyek kerüljenek megszüntetésre, mert ha teherautó vagy szélesebb autó parkol, nem , illetve nehezen tudnak ki- és behajtani a mélygarázsukba.

A Thaly K. utca sarkán lévő (Mester u. 54. számú) ingatlanak, a Thaly K. utcai oldalon 2 db gépkocsi behajtója van. Mind kettő szűk kialakítású, ezért a gépkocsik kanyarodó mozgásait a közterületen kell végrehajtani. A gépkocsi behajtókkal szembeni oldalon párhuzamos kialakítású közterületi parkolók vannak. A 2 db gépkocsi behajtón való közlekedés megkönnyítésére 5 db parkolóhelyet kellene megszüntetni, a Thaly K. utca páratlan oldalán. A kért parkolóhelyek megszüntetését a haladó sáv elhúzásával, illetve a parkolósáv áthelyezésével célszerű elvégezni, melyhez forgalomtechnikai terv készítése szükséges. A forgalomtechnikai terv készítése során ki kell dolgozni a parkolósáv áthelyezését, a Thaly K. u. 2-4. számok előtti, valamint a gépkocsi behajtók melletti forgalom elől elzárt területek közötti szakaszokon, a parkolóhelyek visszapótlási lehetőségét. A forgalomtechnikai tervnek tartalmaznia kell a jelenlegi sávelhúzás megszüntetését, a gépkocsi behajtók (fehér színű „X” és forgalom elől elzárt terület), a parkolókat jelző útburkolati jeleket, a jelenlegi útburkolati jelek megszüntetését, valamint a haladó sáv melletti járda védelmét biztosító parkolást gátló poller sort.

A forgalomtechnikai terv készítése és az engedélyezési eljárás díjának becsült bruttó díja: 190 eFt.

A kivitelezési munkák (új útburkolati jelek készítése, megszűnő jelek eltávolítása, KRESZ táblák át- és kihelyezése, parkolást gátló oszlopok telepítése a Feszofe Nonprofit Kft. –nél tárolt meglévő címeres oszlopok esetén) becsült bruttó költsége: 210,-eFt

Kérjük, hogy a fentiekre vonatkozóan döntésüket meghozni szíveskedjenek.

Budapest, 2012. május 29.

Tisztelettel:


dr. Bácskai János s.k.
polgármester

Határozati Javaslat:

A Városfejlesztési, Városgazdálkodási és Környezetvédelmi Bizottság a Bp. IX. kerület Thaly Kálmán utcában a parkolóhelyek megszüntetését támogatja, és egyben felkéri a Polgármester Urat, hogy a tervezéshez, engedélyezéshez és a kivitelezéshez szükséges intézkedéseket a 3061 számú közutak üzemeltetése költségvetési sor terhére tegye meg.

Felelős: dr. Bácskai János polgármester

Határidő: 2012. december 31.

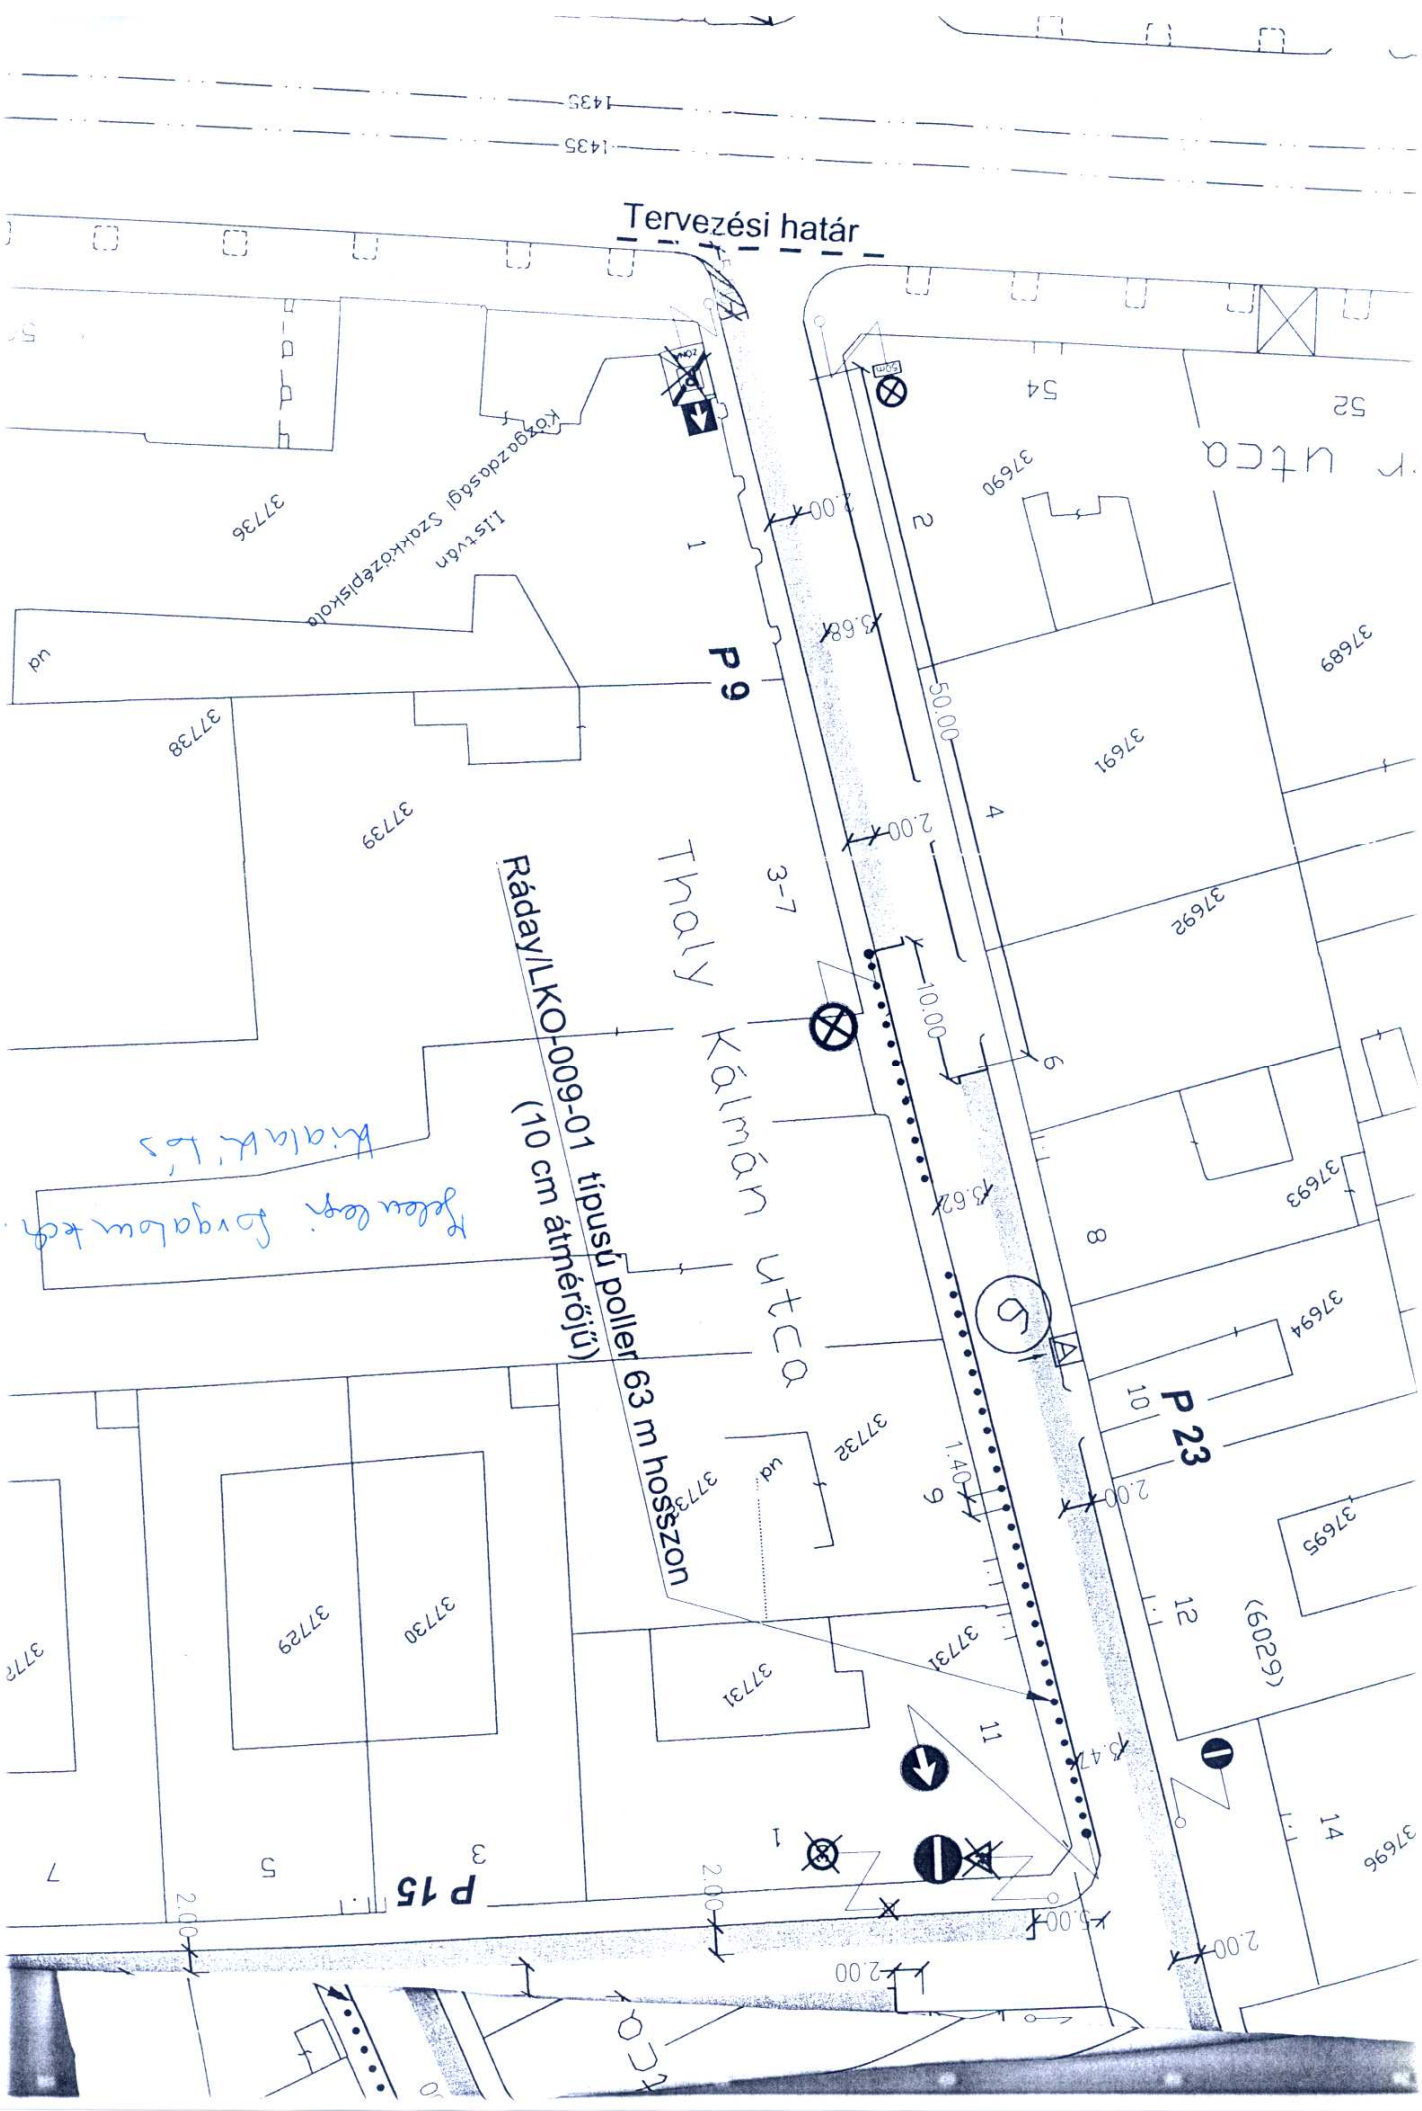

Tervezési határ

R. utca

Közgazdasági Szakközépiskola
115 tv.én

P 9

Ráday/LKO-009-01
(10 cm átmérőjű)

Thaly Kálmán utca


Kialakítás
Kialakítás

P 23

P 15

(6029)

021

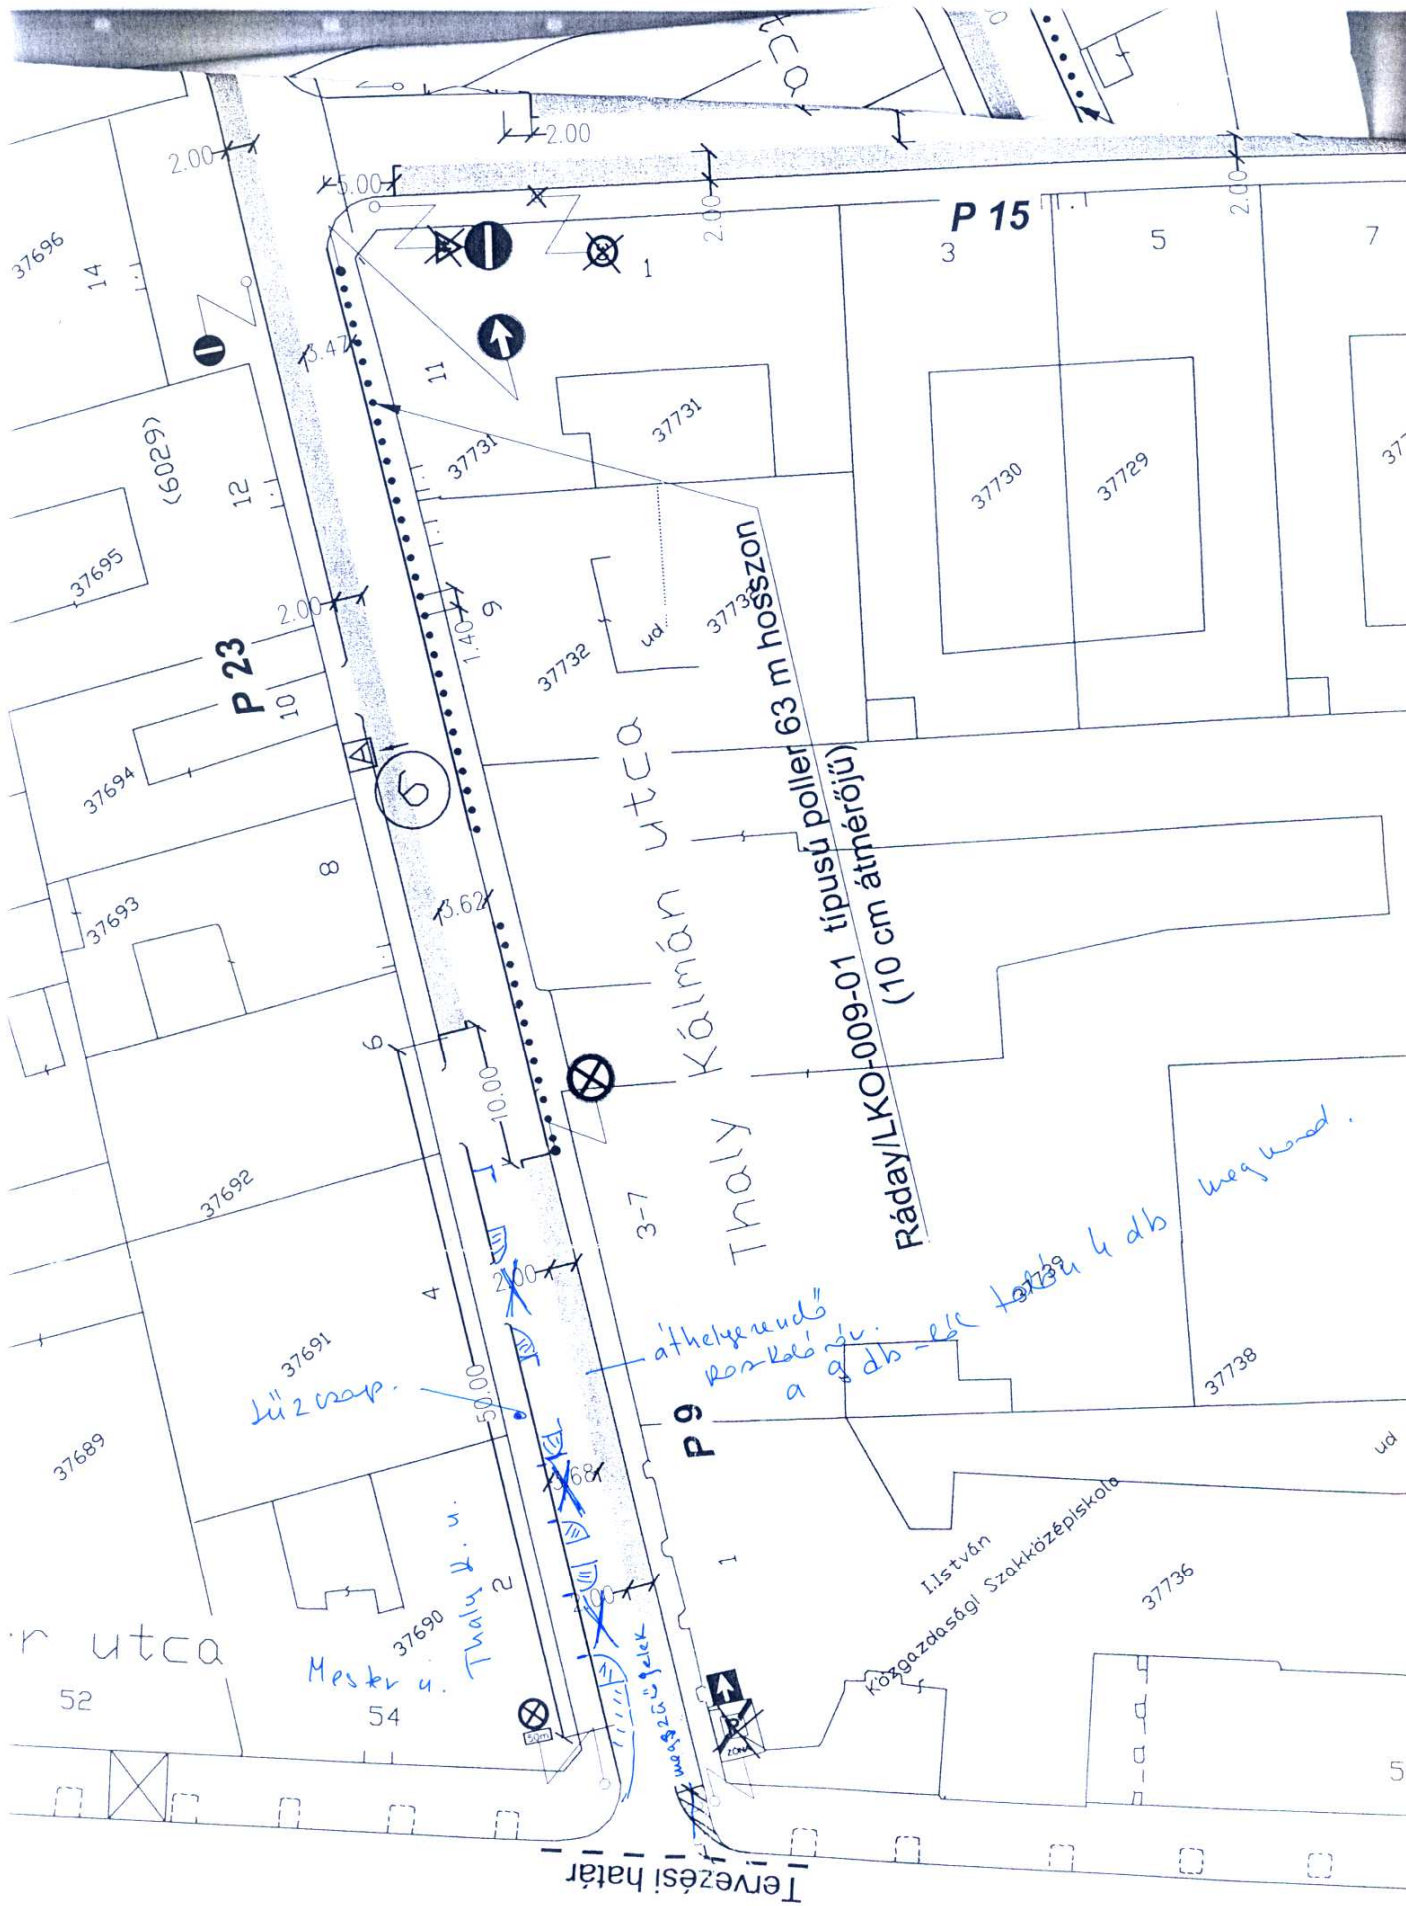

X Kapubelejtő
 [Symbol] forgalom elől elolt terület.