

# VÁLTOZÁSI VÁZRAJZ

T-72325



38229/8 helyrajzi számú földrészlet megosztásáról

Budapest, I. X. kerület

EOV rendszer

Illatos út


Szelvényszám: 42.38  
 Törzszám: 129/IX.  
 Méretarány: 1:1000  
 Előzmények:

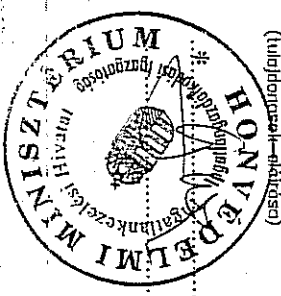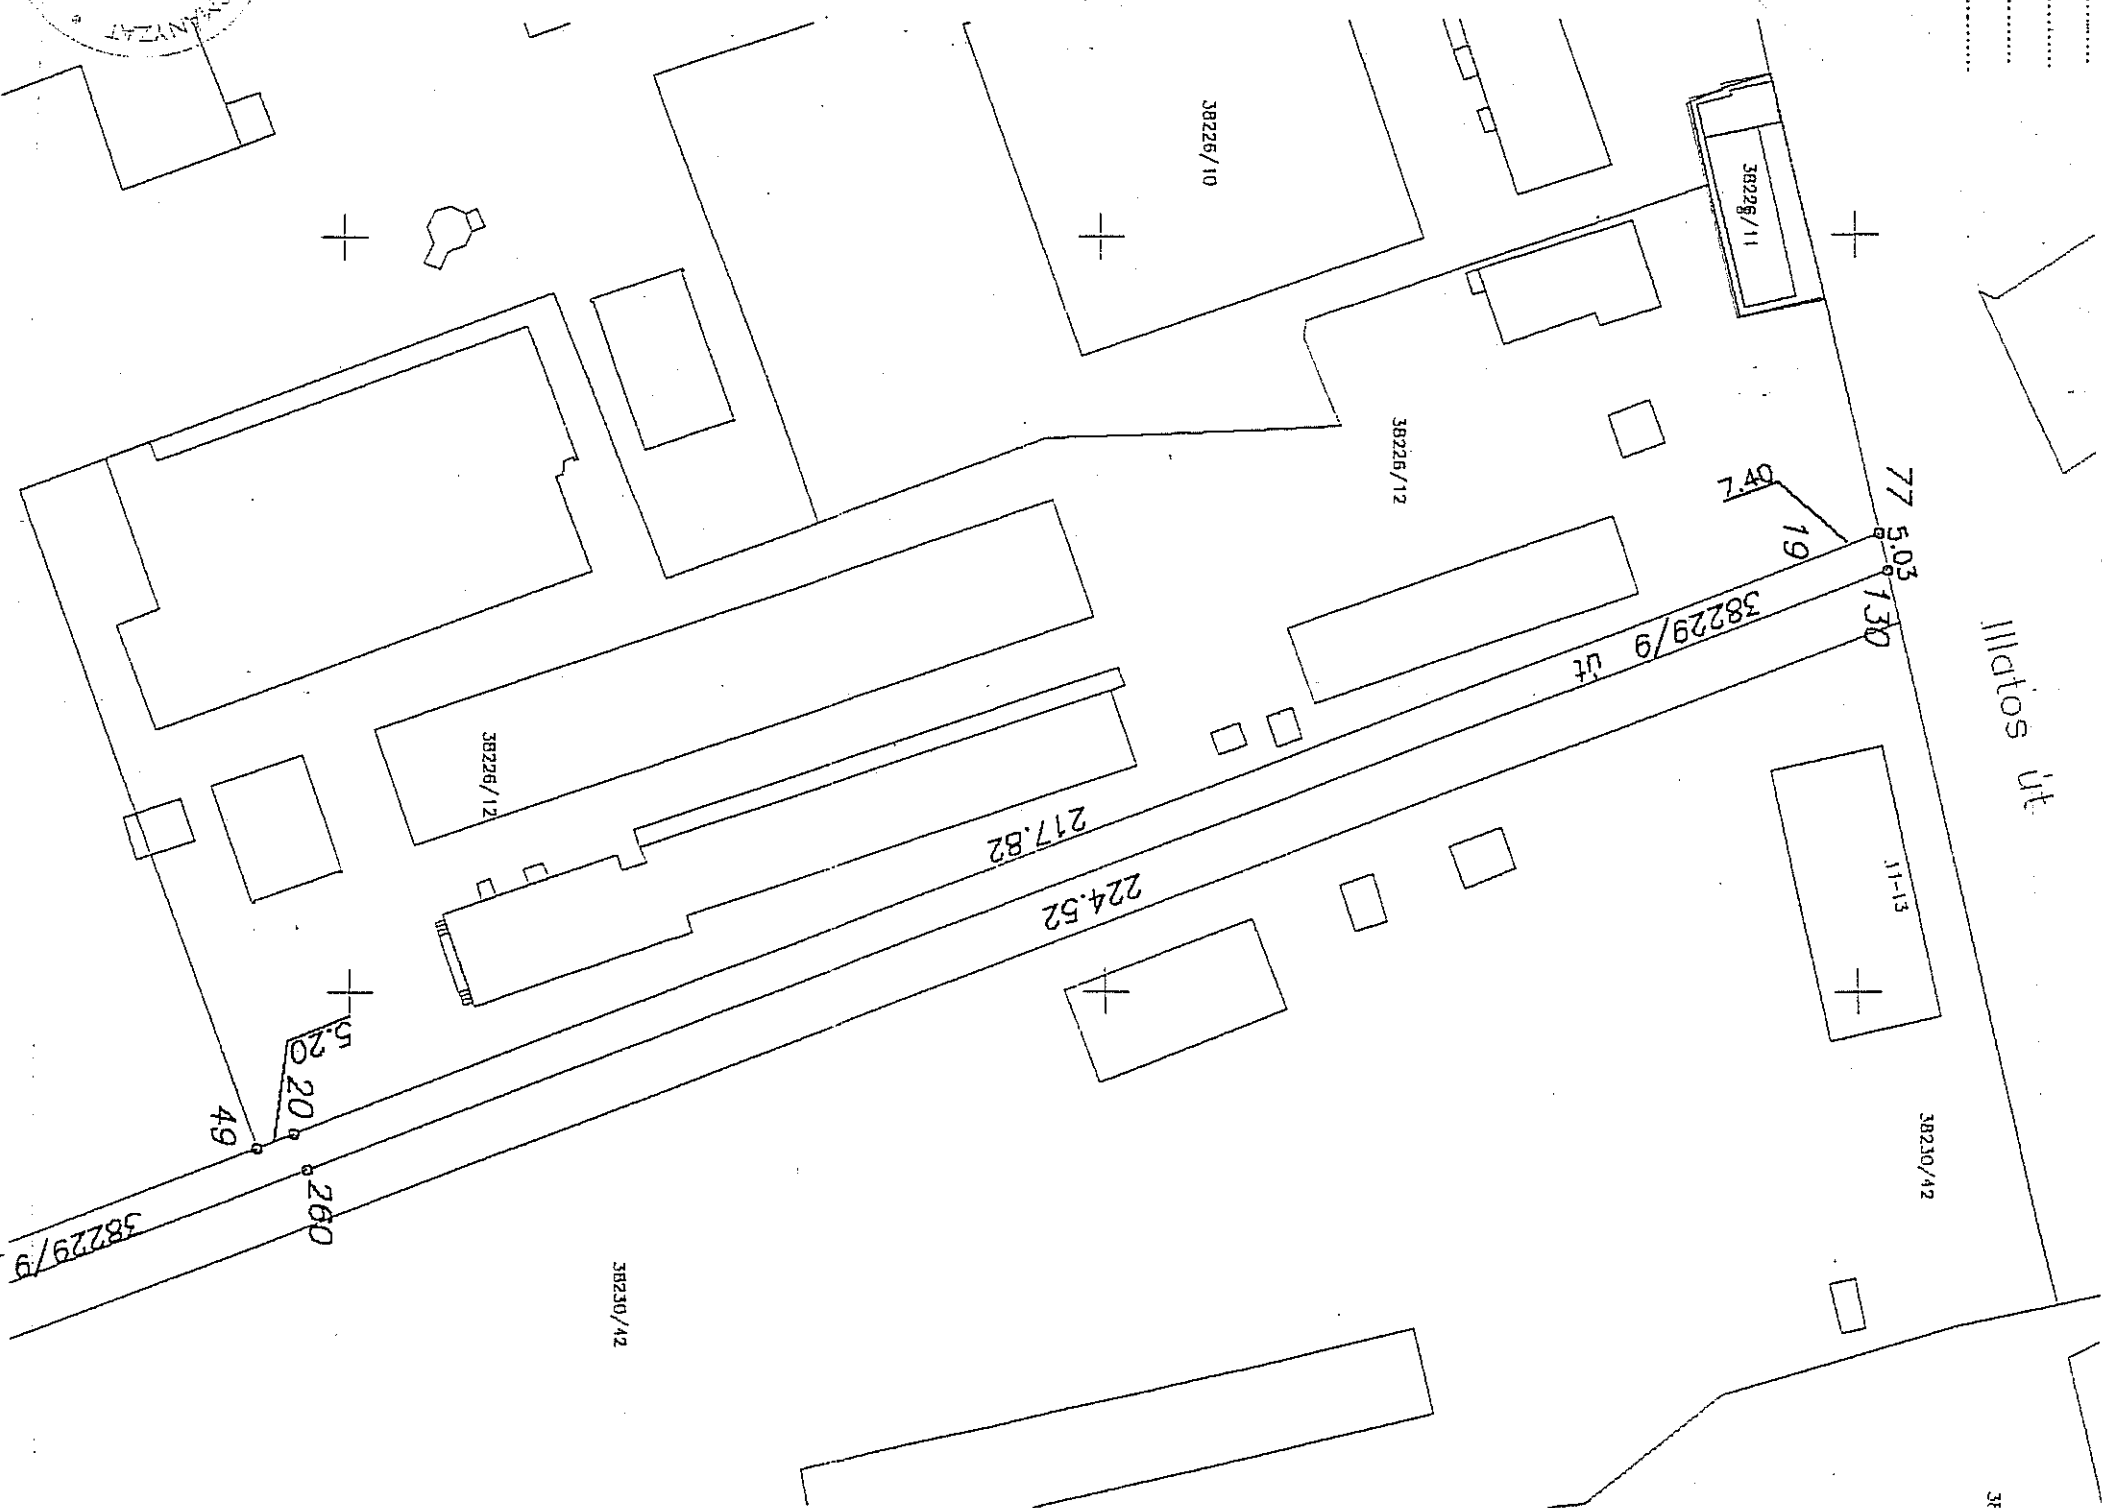

A változás elrendelésnek megfelelően történt:  
 (tulajdonosi-aktáca)

2-43133

2003. 11. 06.

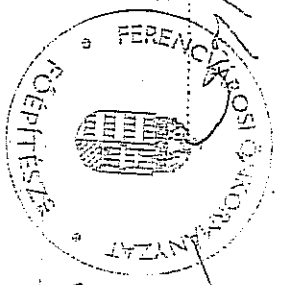

<b>FELJEGYZÉSEK:</b> E vázrajz Ingatlan-nyilvántartási divízióját sorrendben megelőzi D ..... SZ. vízrajz(ok) divízióját.		<b>E vázrajz érvényteleníti</b> D ..... SZ. által záradékolt vázrajzot		Munkaszám: Ez a változási vázrajz megfelel az érvényben lévő F.3.3. számú szabvány követelményeinek pontosságai elbírálásához. a minőségért felelős földmérő Ing. rendszám: 470/90		Dátum: 2003. október 15.	
<b>FÖLDHIVATALI ZÁRADÉK</b> A helyrajzi ezonosító és a területszámítás helyes. Ez a záradék a kellezési, számkelti és a területi felmérés, kataszteri felmérés/akták a vázrajzot újabb érvényesíteni kell. Budapest, ..... 2003. DEC 12. SIVOKI záradékos		T-72325		42325 VIII-460/2004 2004. 03. 24. AIG		<b>PORTIKNÉ SZABÓ ZSUZSANNA</b> IRMÉ: 470/90 119. ETTLE UT 24. VIII. 26. A készítő (cég) neve: Portikné Szabó Zsuzsanna földmérő szakmérnök Címe: 1119. BP. ETTLE UT 24. Telefonszáma: 06/20-336-14-34 Loptok számú beszerzés: Loptok száma: 2	

# VÁLTOZÁSI VÁZRAJZ

T-72325



38229/8 helyrajzi számú földrészlet megosztásáról

Budapest IX. kerület

EOV

rendszer

Szelvényszám: 42.38  
Tömbszám: 129/IX  
Méterarány: 1:1000  
Előzmények:

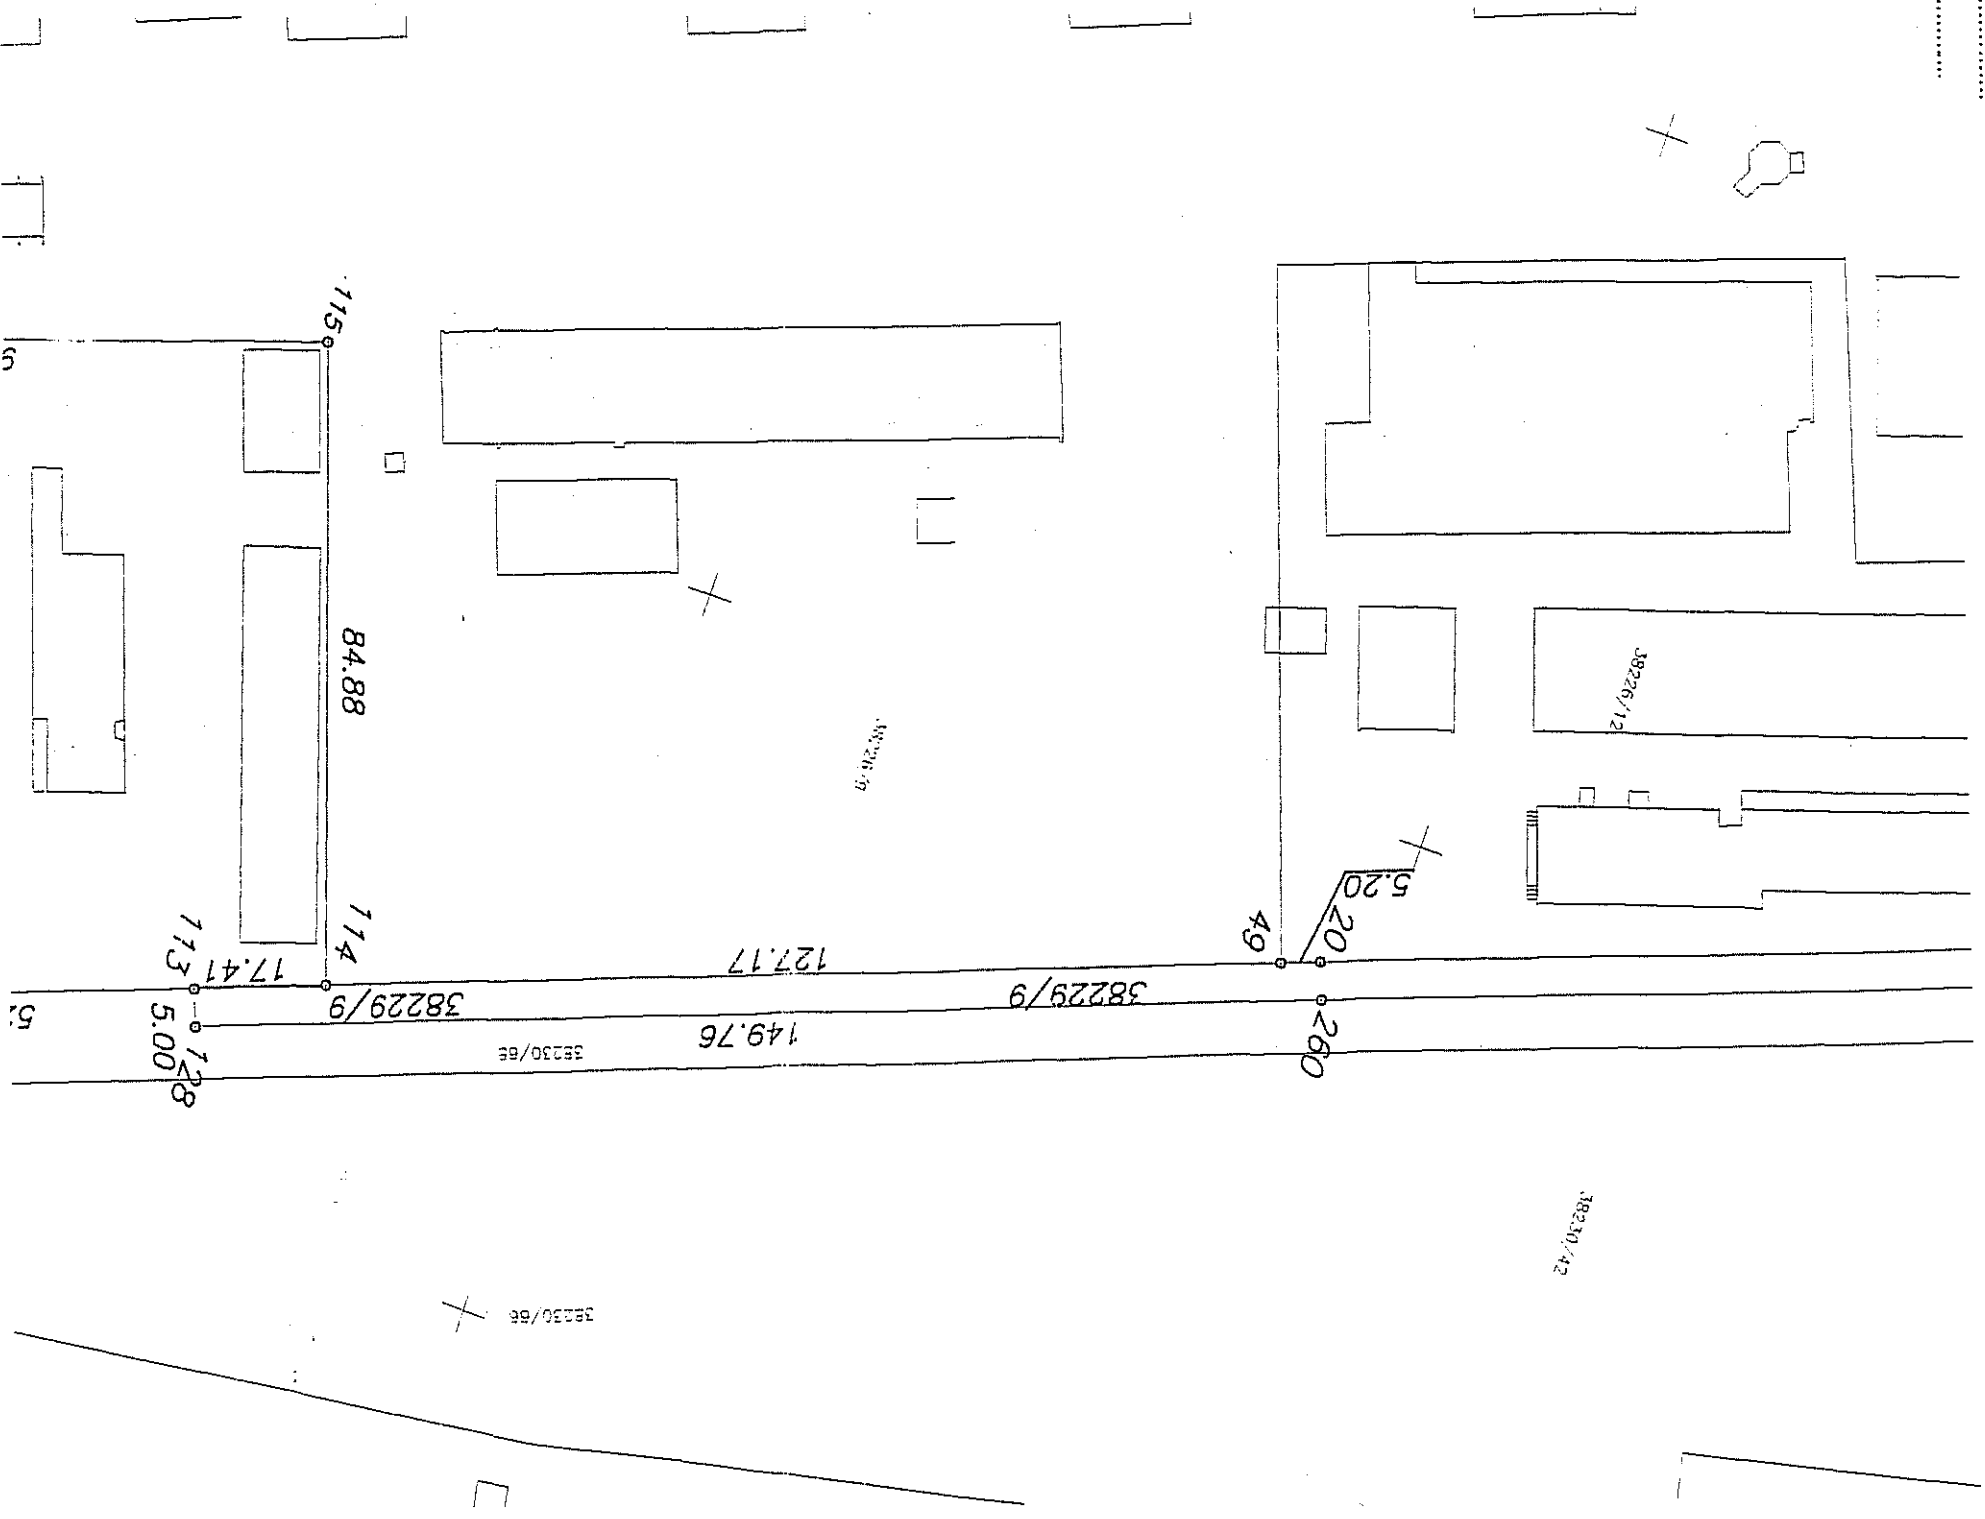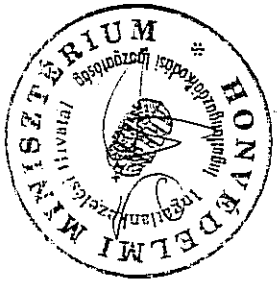

<b>FELLEGYZÉSEK:</b> E vázrajz ingatlan-nyilvántartási díjvezetését sorrendben megelőzi: C .....SZ. E vázrajz(ok) díjvezetése.		E vázrajz érvényteleníté D .....SZ. díjt záradékolt vázrajzot		Munkaszám: Ez a változási vázrajz megfelel az érvényben lévő F.2. Szabályzat tartalmi és pontossági előírásainak. 142325 Vill-H60/2004 2004.03.24.		Dátum: 2003. augusztus	
FÖLDHIVATALI ZÁRADÉK A helyrajzi számbítás és a területstatisztika helyes. Ez a záradék a melléklettel számlított egy évig érvényes, későbbi felhasználás előtt a vázrajzot újabb átvizsgálásra kell. Budapest, ..... 2003. március 12. ..... Gyulai Zsuzsanna záradékozó		T-72325		A készítő (cég) neve: Portikne Szabó Zsuzsanna földmérő szakmérnök címe: 1119. Bp. ETELE UT 24. Telefonszáma: 06/20-336-14-34		Lapok száma összesen: 3 Lapozdmi: 1	
Ing. rend. m.h.sz.: .....		Ing. rend. m.h.sz.: .....		Ing. rend. m.h.sz.: .....		Ing. rend. m.h.sz.: .....	