


Egyetértés utca

Toronyház utca

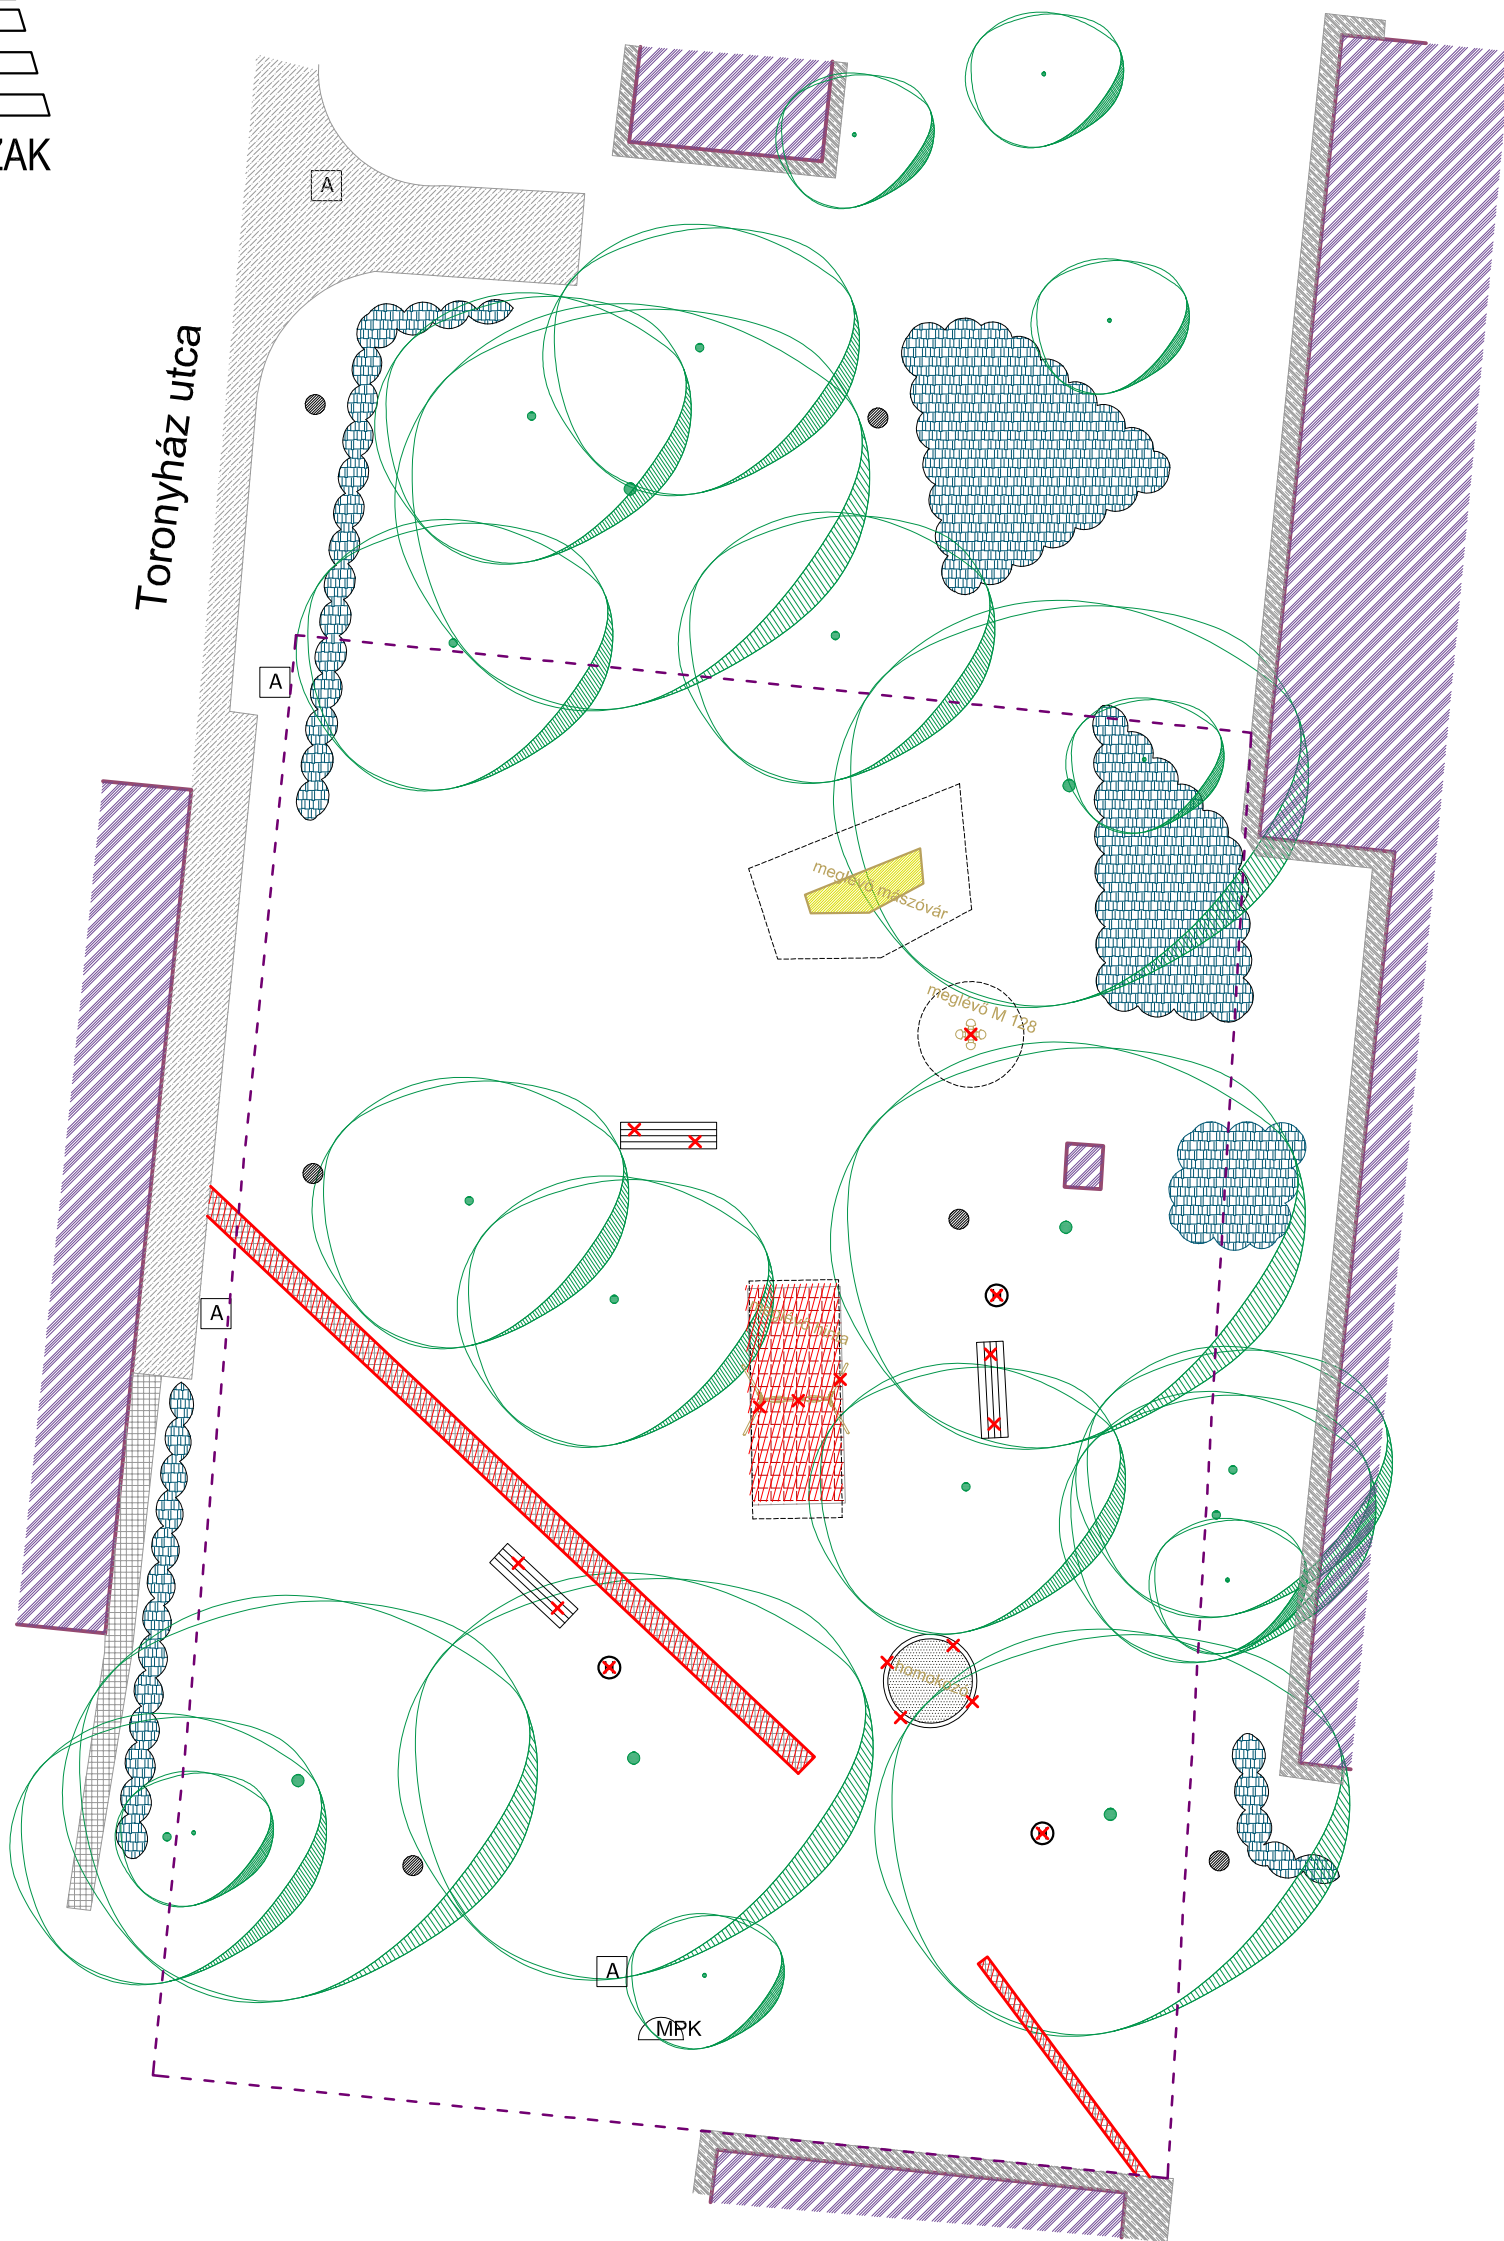

### JELMAGYARÁZAT

	Tervhatár		Meglévő pad
	Meglévő lombos fa		Aknafedlap
	Meglévő cserjefolt		Telefon műtárgy
	Gyep		Hulladékgyűjtő
	Aszfalt		Meglévő kandeláber
	Épület		Meglévő játszószer
	Beton burkolat		Bontandó eszköz
	Beton lap burkolat		Bontandó burkolat
	Esésvédő gumiburkolat		
	Homok		

Budapest, IX. Egyetértés utca 1-3.  
Játsszótér rekonstrukció

### KÖRNYEZETRENDEZÉSI KIVITELI TERV

**Megrendelő:**  
Budapest Főváros Ferencváros Önkormányzat  
1092 Budapest, Bakáts tér 14.

**Tervező:**  
KOMPAN Képviselő  
1117 Budapest, Hunyadi János út 3. D ép.

Garas Csilla  
tervező K 01-5222

### BONTÁSI TERV

tervszám: K3

méretarány: M=1:250

dátum: 2020. január