



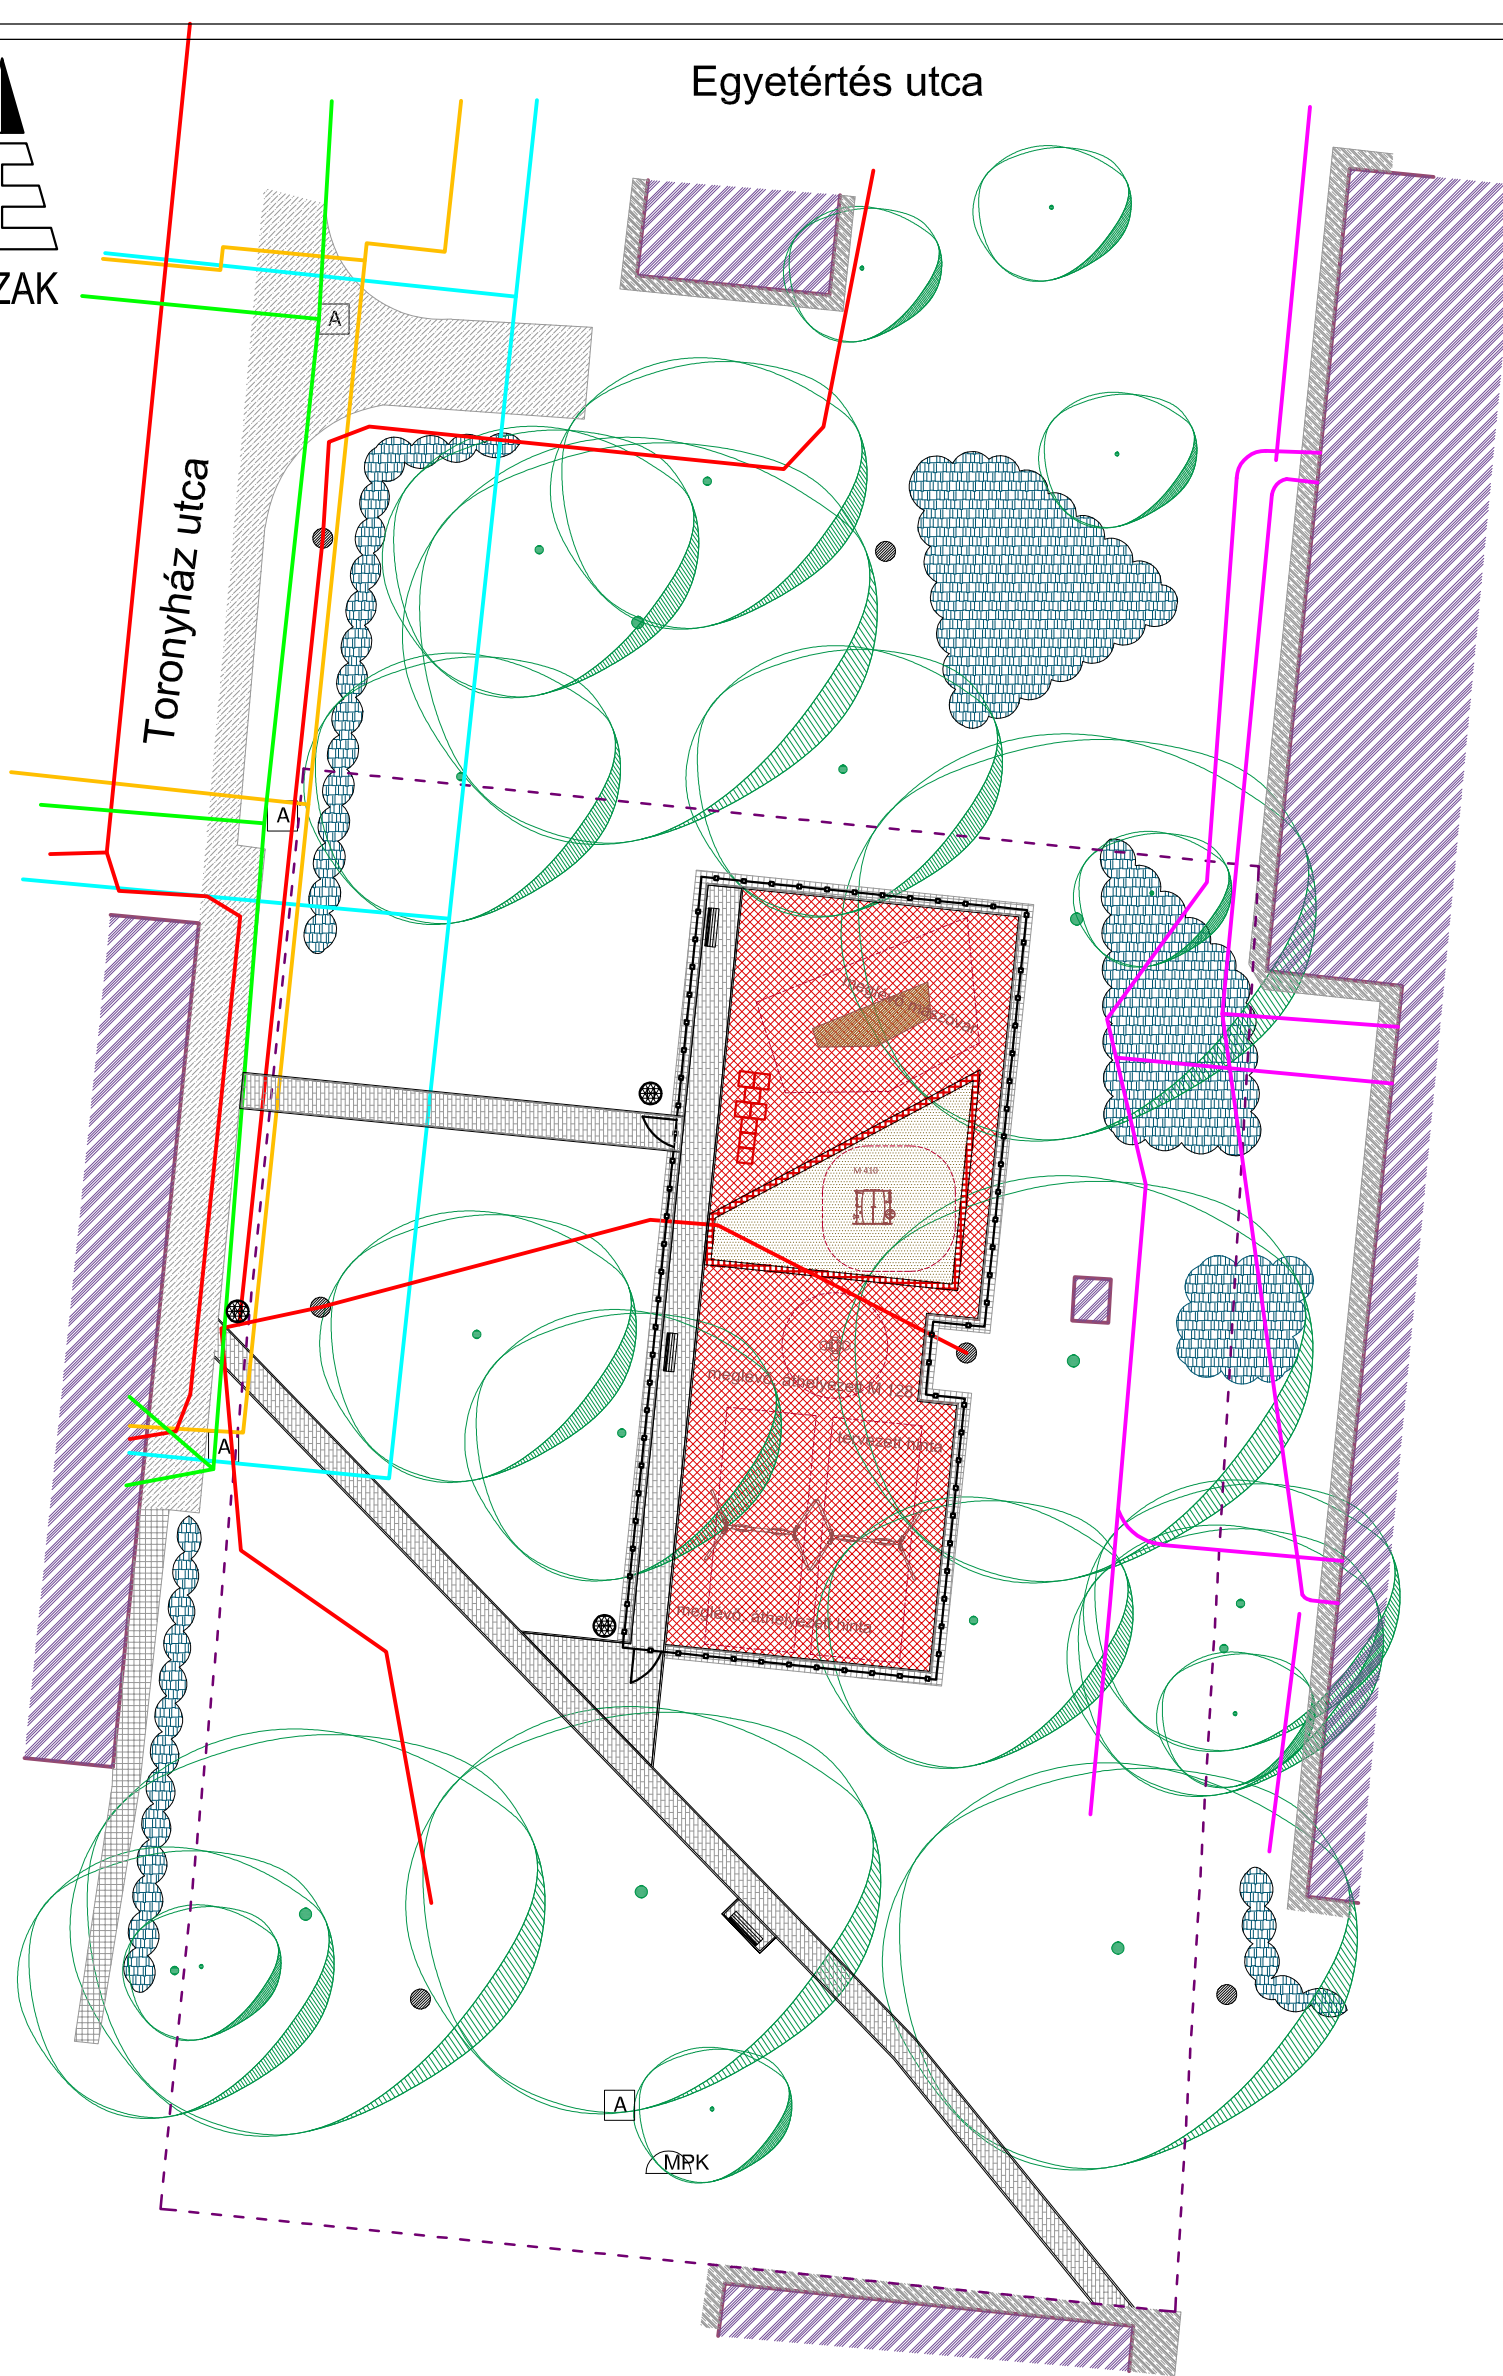

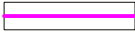




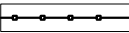





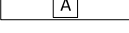







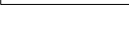
Egyetértés utca

Toronyház utca



-  Távközlés
-  Víz
-  Gáz
-  Közvilágítás
-  Csatorna

**JELMAGYARÁZAT**

- |   |                     |   |                          |
|---|---------------------|---|--------------------------|
|  | Tervhatár           |  | Homok                    |
|  | Meglévő lombos fa   |  | Tervezett kerítés        |
|  | Meglévő cserjefolt  |  | Meglévő játszószer       |
|  | Gyep                |  | Védőtávolság             |
|  | Épület              |  | Aknafedlap               |
|  | Beton burkolat      |  | Tervezett hulladékgyűjtő |
|  | Beton térkő         |  | Meglévő kandeláber       |
|  | Beton lap burkolat  |  | Beton kerti szegély      |
|  | Öntött gumiburkolat |  | Gumiszegély              |

**Budapest, IX. Egyetértés utca 1-3.  
Játszótér rekonstrukció**

**KÖRNYEZETRENDEZÉSI KIVITELI TERV**

**Megrendelő:**  
Budapest Főváros Ferencváros Önkormányzat  
1092 Budapest, Bakáts tér 14.

**Tervező:**  
KOMPAN Képviselő  
1117 Budapest, Hunyadi János út 3. D ép.

Garas Csilla  
tervező K 01-5222

**KÖRNYEZETRENDEZÉSI TERV**

tervszám: K4      méretarány: M=1:250      dátum: 2020. január