
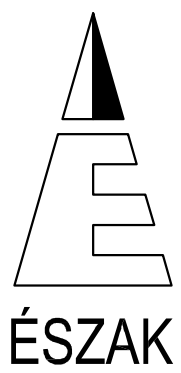
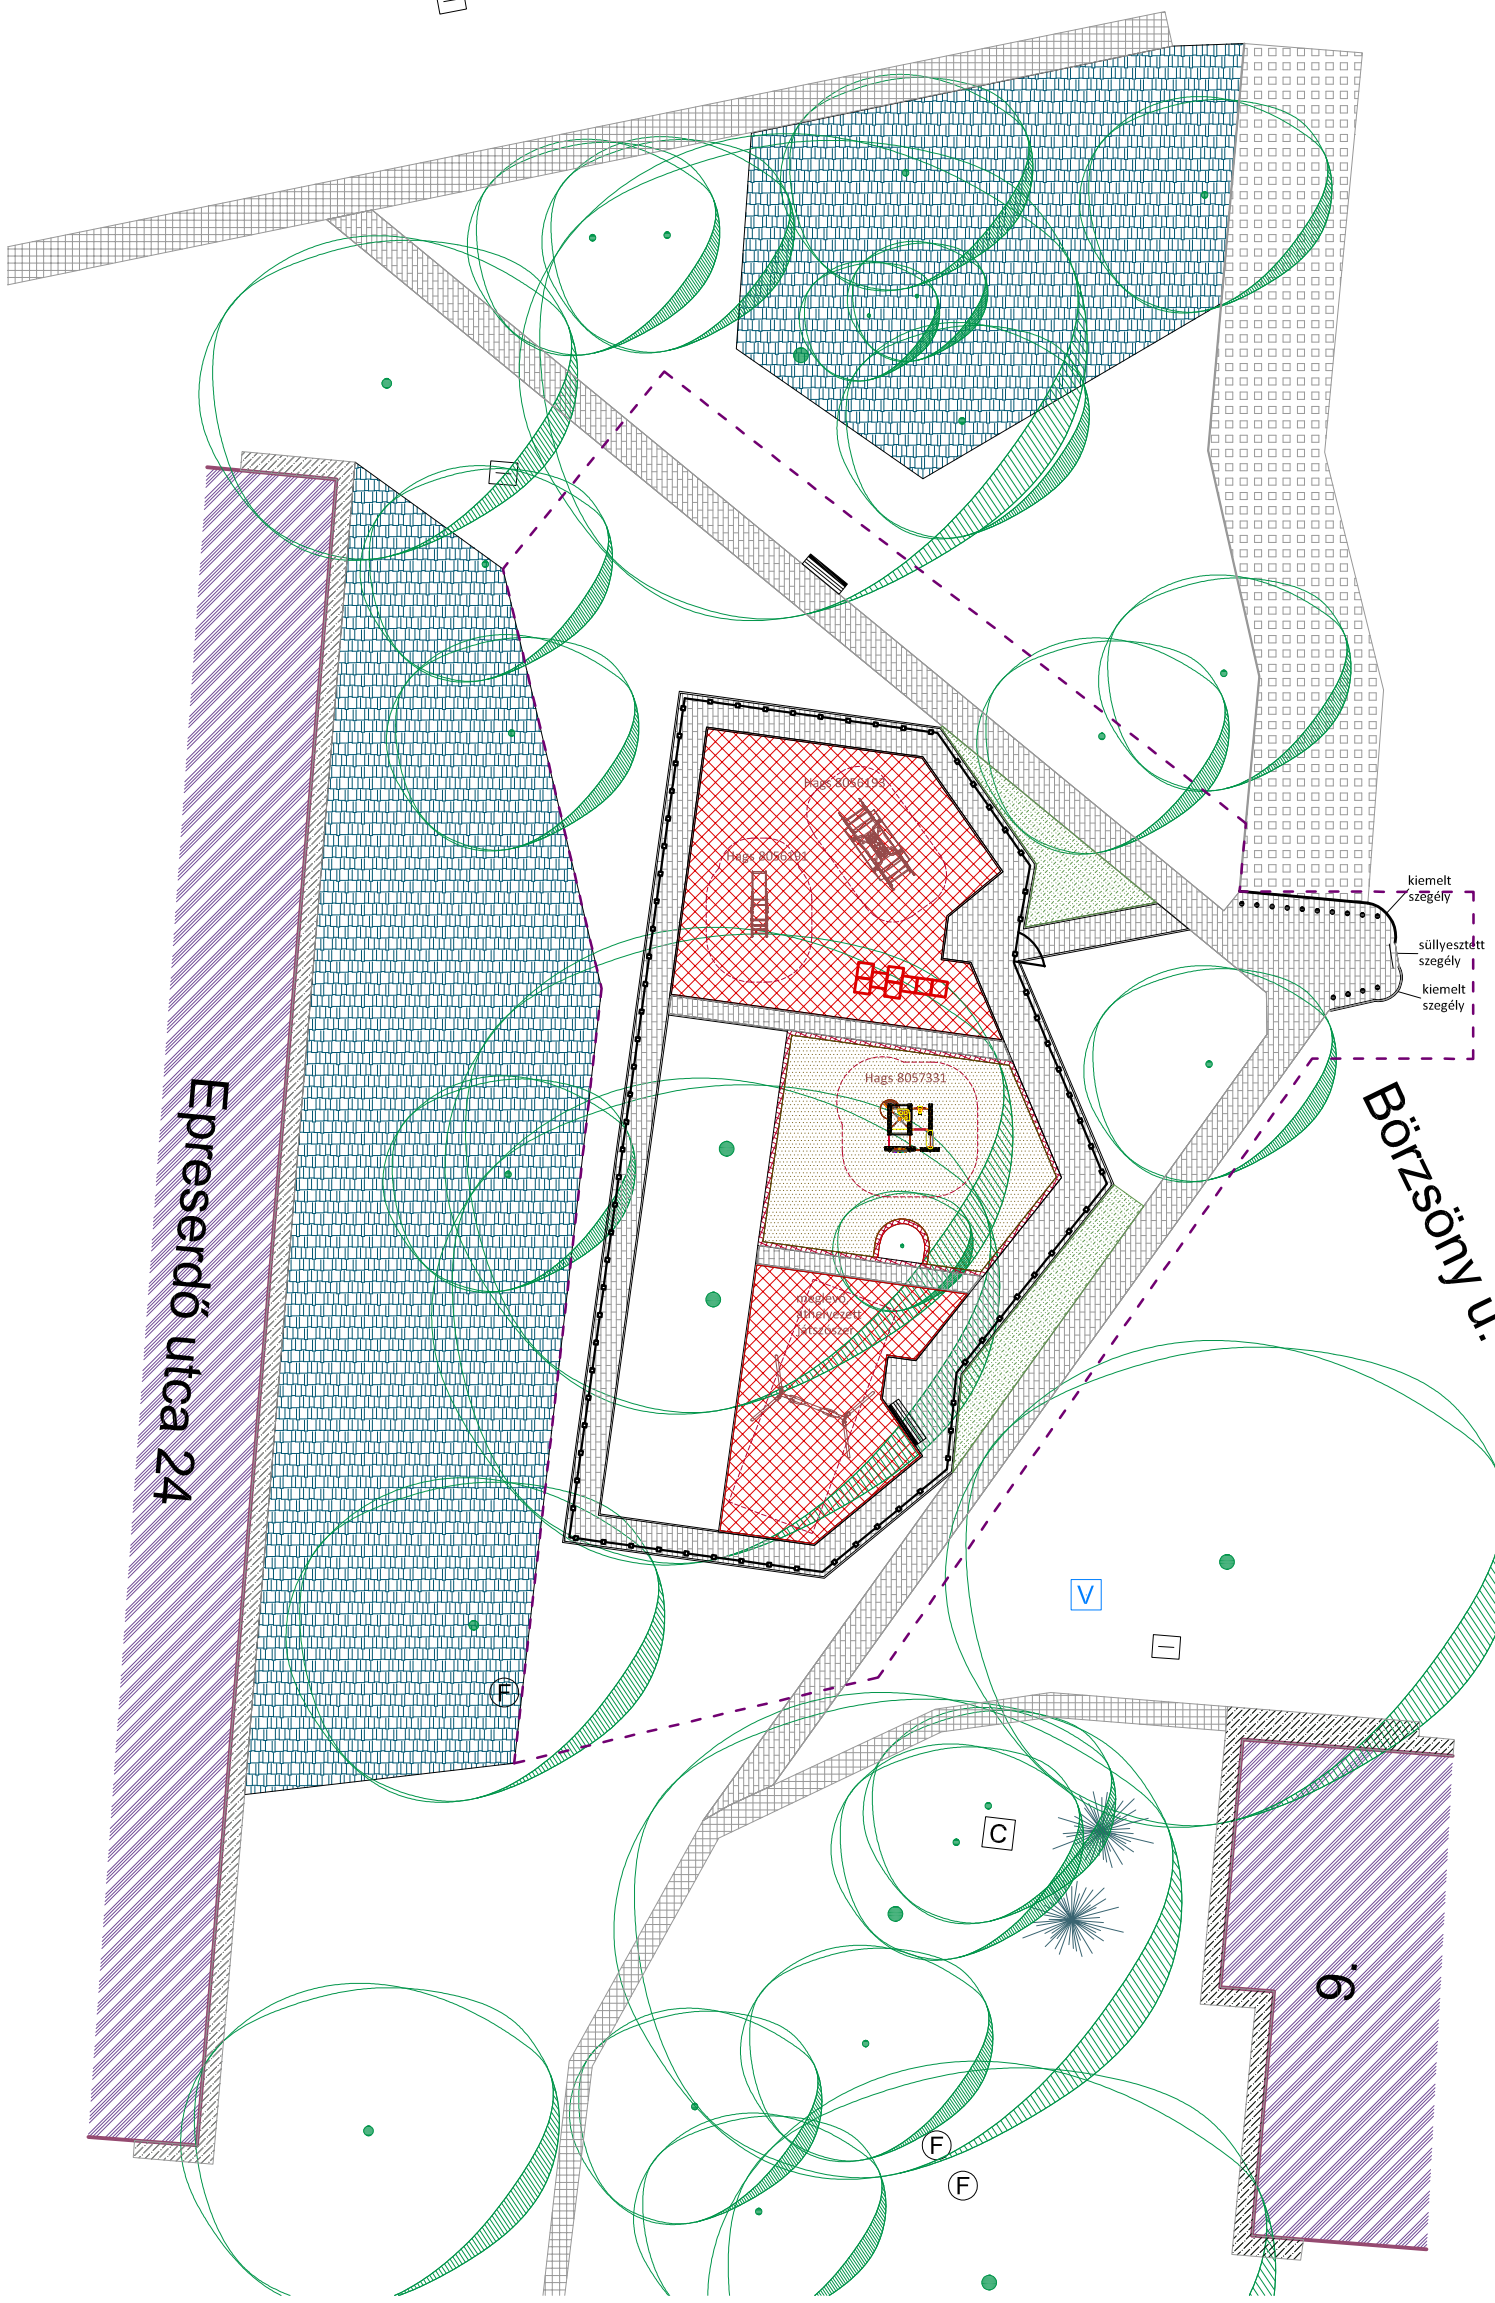


JELMAGYARÁZAT

	Tervhatár
	Meglévő lombos fa
	Meglévő fenyő/örökzöld
	Meglévő cserjefolt
	Tervezett alacsony cserjefolt
	Gyep
	Épület
	Beton térkő
	Beton lap burkolat
	Esésvédő gumiburkolat
	Homok
	Tervezett kerítés
	Tervezett pad
	Védőtávolság
	Tervezett hulladékgyűjtő
	Meglévő kandalóber
	Beton kerti szegély
	Gumi szegély
	Poller



Budapest, IX. Epréserdő utca 24
Játszóter rekonstrukció

KÖRNYEZETRENDEZÉSI KIVITELI TERV

Megrendelő:

Budapest Főváros Ferencváros Önkormányzat
1092 Budapest, Bakáts tér 14.

Tervező:

KOMPAN Képviselő
1117 Budapest, Hunyadi János út 3. D ép.

Garas Csilla
tervező K 01-5222

KÖRNYEZETRENDEZÉSI TERV

tervszám: K3

méretarány: M=1:250

dátum: 2020. január