












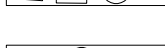


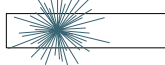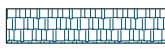






JELMAGYARÁZAT

	Tervhatár
	Meglévő lombos fa
	Meglévő fenyő/örökzöld
	Meglévő cserjefolt
	Gyep
	Aszfalt
	Épület
	Beton lap burkolat
	Gyephézagos betonlap burkolat
	Műfű
	Esésvédő gumiburkolat
	Homok
	Meglévő pad
	Aknafedlap
	Hulladékgyűjtő
	Vízakna
	Meglévő kandeláber
	Bontandó eszköz
	Bontandó burkolat

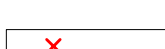

Budapest, IX. Epreserdő utca 24
Játszóter rekonstrukció

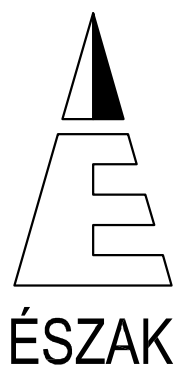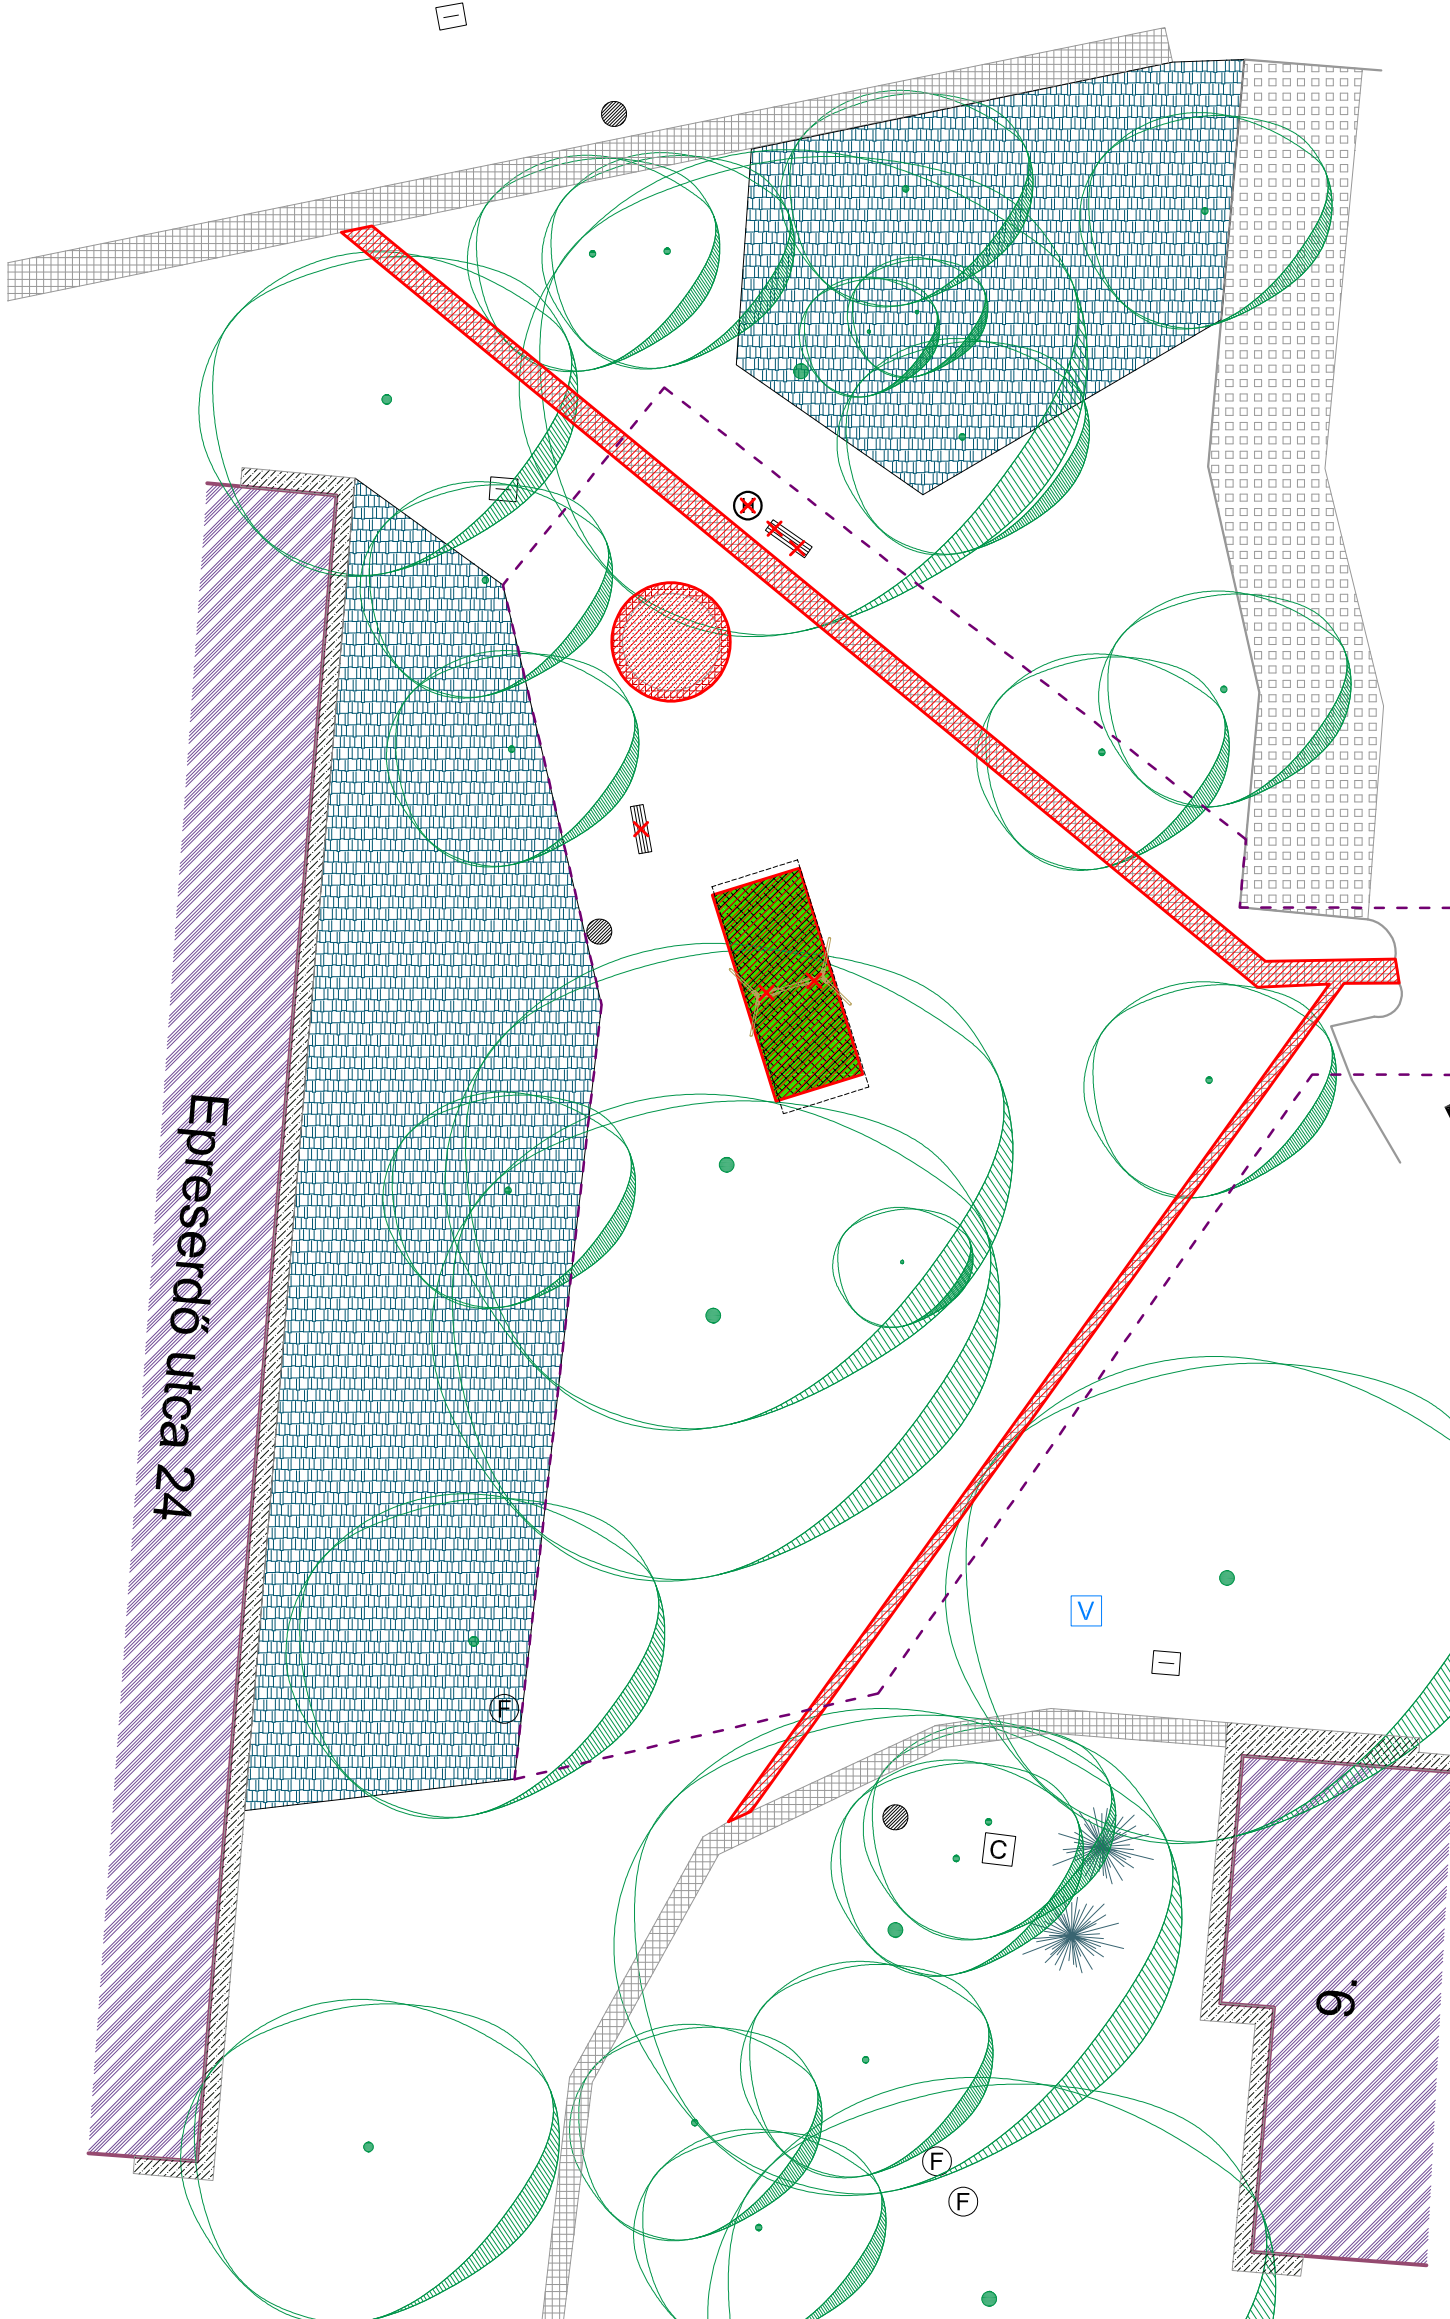KÖRNYEZETRENDEZÉSI KIVITELI TERV

Megrendelő:

Budapest Főváros Ferencváros Önkormányzat
1092 Budapest, Bakáts tér 14.

Tervező:

KOMPAN Képviselő
1117 Budapest, Hunyadi János út 3. D ép.

Garas Csilla
tervező K 01-5222

BONTÁSI TERV

tervszám: K2

méretarány: M=1:250

dátum: 2020. január