














 



JELMAGYARÁZAT

	Tervhatár
	Meglévő lombos fa
	Kiszáradt fa
	Meglévő cserjefolt
	Gyep
	Aszfalt
	Épület
	Beton lap burkolat
	Műfű burkolat
	Homok
	Meglévő pad
	Meglévő játszószer
	Közműfedlap
	Hulladékgyűjtő
	Ivóvíz
	Bontandó eszköz
	Bontandó burkolat

Budapest, IX. Epresserdő utca 34-36. Játsszótér rekonstrukció

KÖRNYEZETRENDEZÉSI KIVITELI TERV

Megrendelő:
Budapest Főváros Ferencváros Önkormányzat
1092 Budapest, Bakáts tér 14.

Tervező:
KOMPÁN Képviselő
1117 Budapest, Hunyadi János út 3. D ép.


Garas Csilla
tervező K 01-5222

BONTÁSI TERV

tervszám: K3

méretarány: M=1:250

dátum: 2020. január

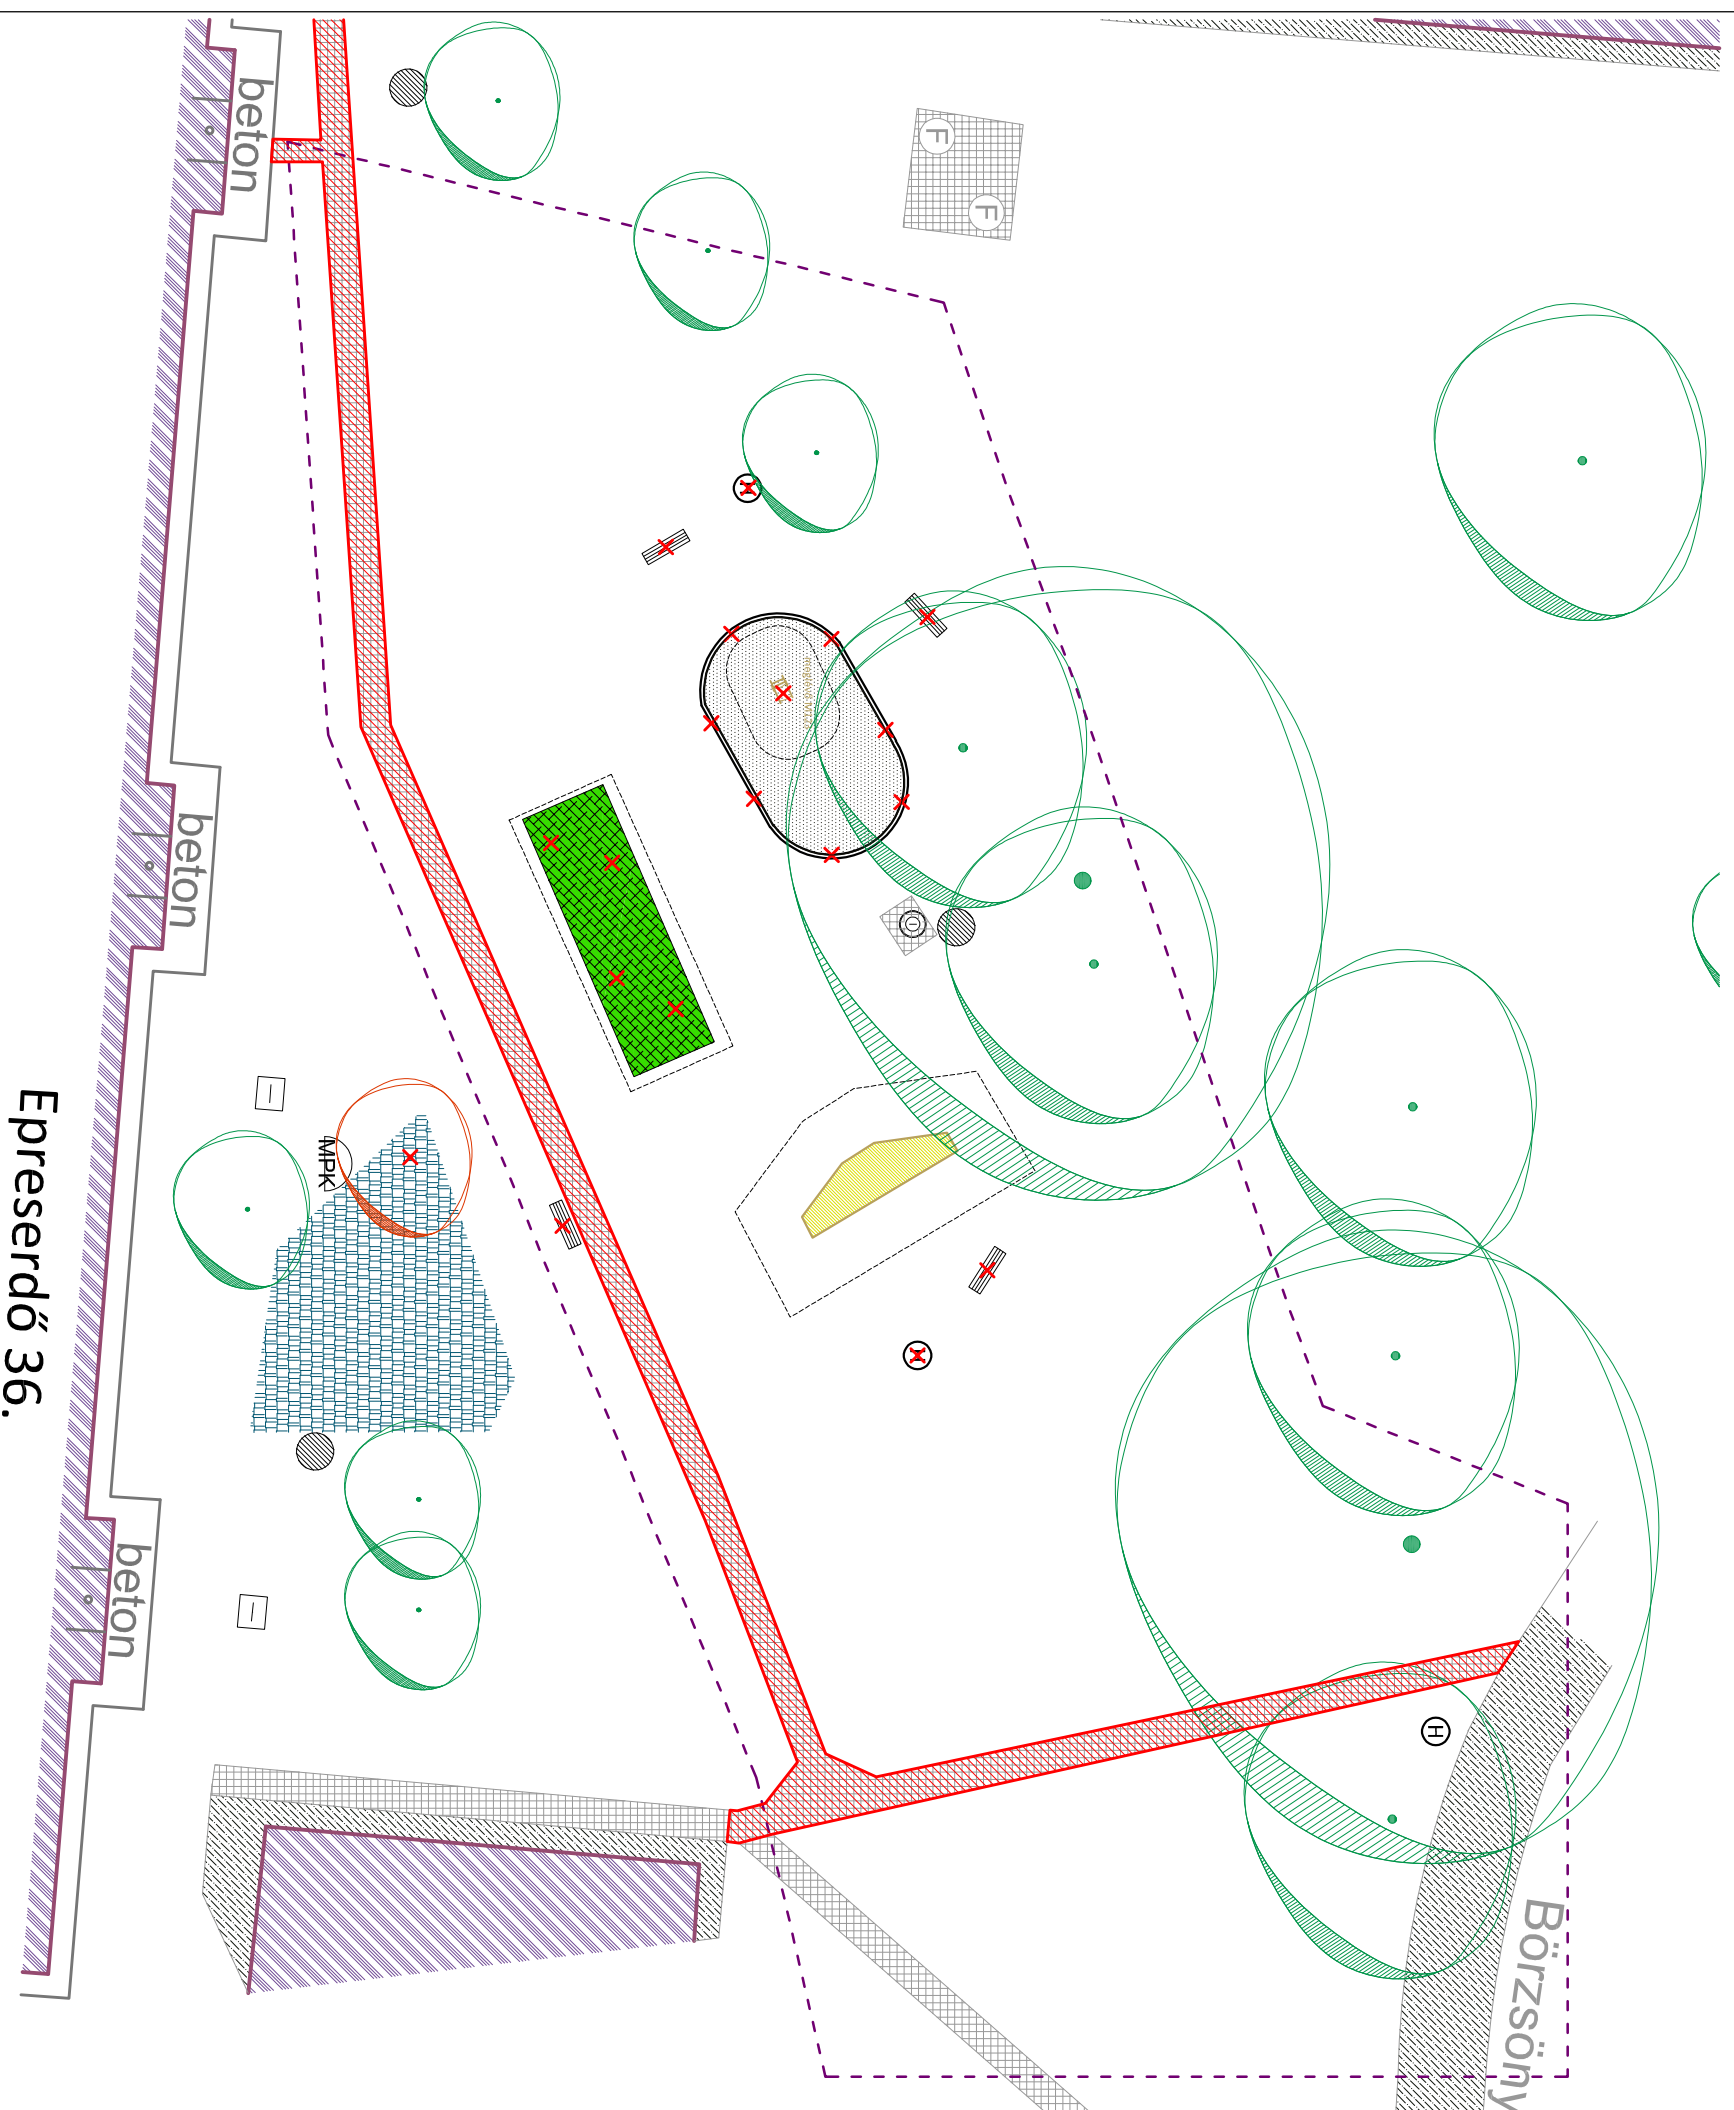

Epresserdő 36.