

JELMAGYARÁZAT

	Tervhatár
	Meglévő lombos fa
	Tervezett lombos fa
	Gyep
	Épület
	Aszfalt
	Beton térkő
	Beton lap burkolat
	Esésvédő öntött gumiburkolat
	Homok
	Tervezett kerítés
	Tervezett pad
	Meglévő játszószer
	Védőtávolság
	Tervezett hulladékgyűjtő
	Ivókút
	Meglévő kandalóber
	Beton kereti szegély

Budapest, IX. Epreserdő utca 34-36. Játsszótér rekonstrukció

KÖRNYEZETRENDEZÉSI KIVITELI TERV

Megrendelő:
Budapest Főváros Ferencváros Önkormányzat
1092 Budapest, Bakáts tér 14.

Tervező:
KOMPÁN Képviselő
1117 Budapest, Hunyadi János út 3. D ép.


Garas Csilla
tervező K 01-5222

KÖRNYEZETRENDEZÉSI TERV

tervszám: K4

méretarány: M=1:250

dátum: 2020. január

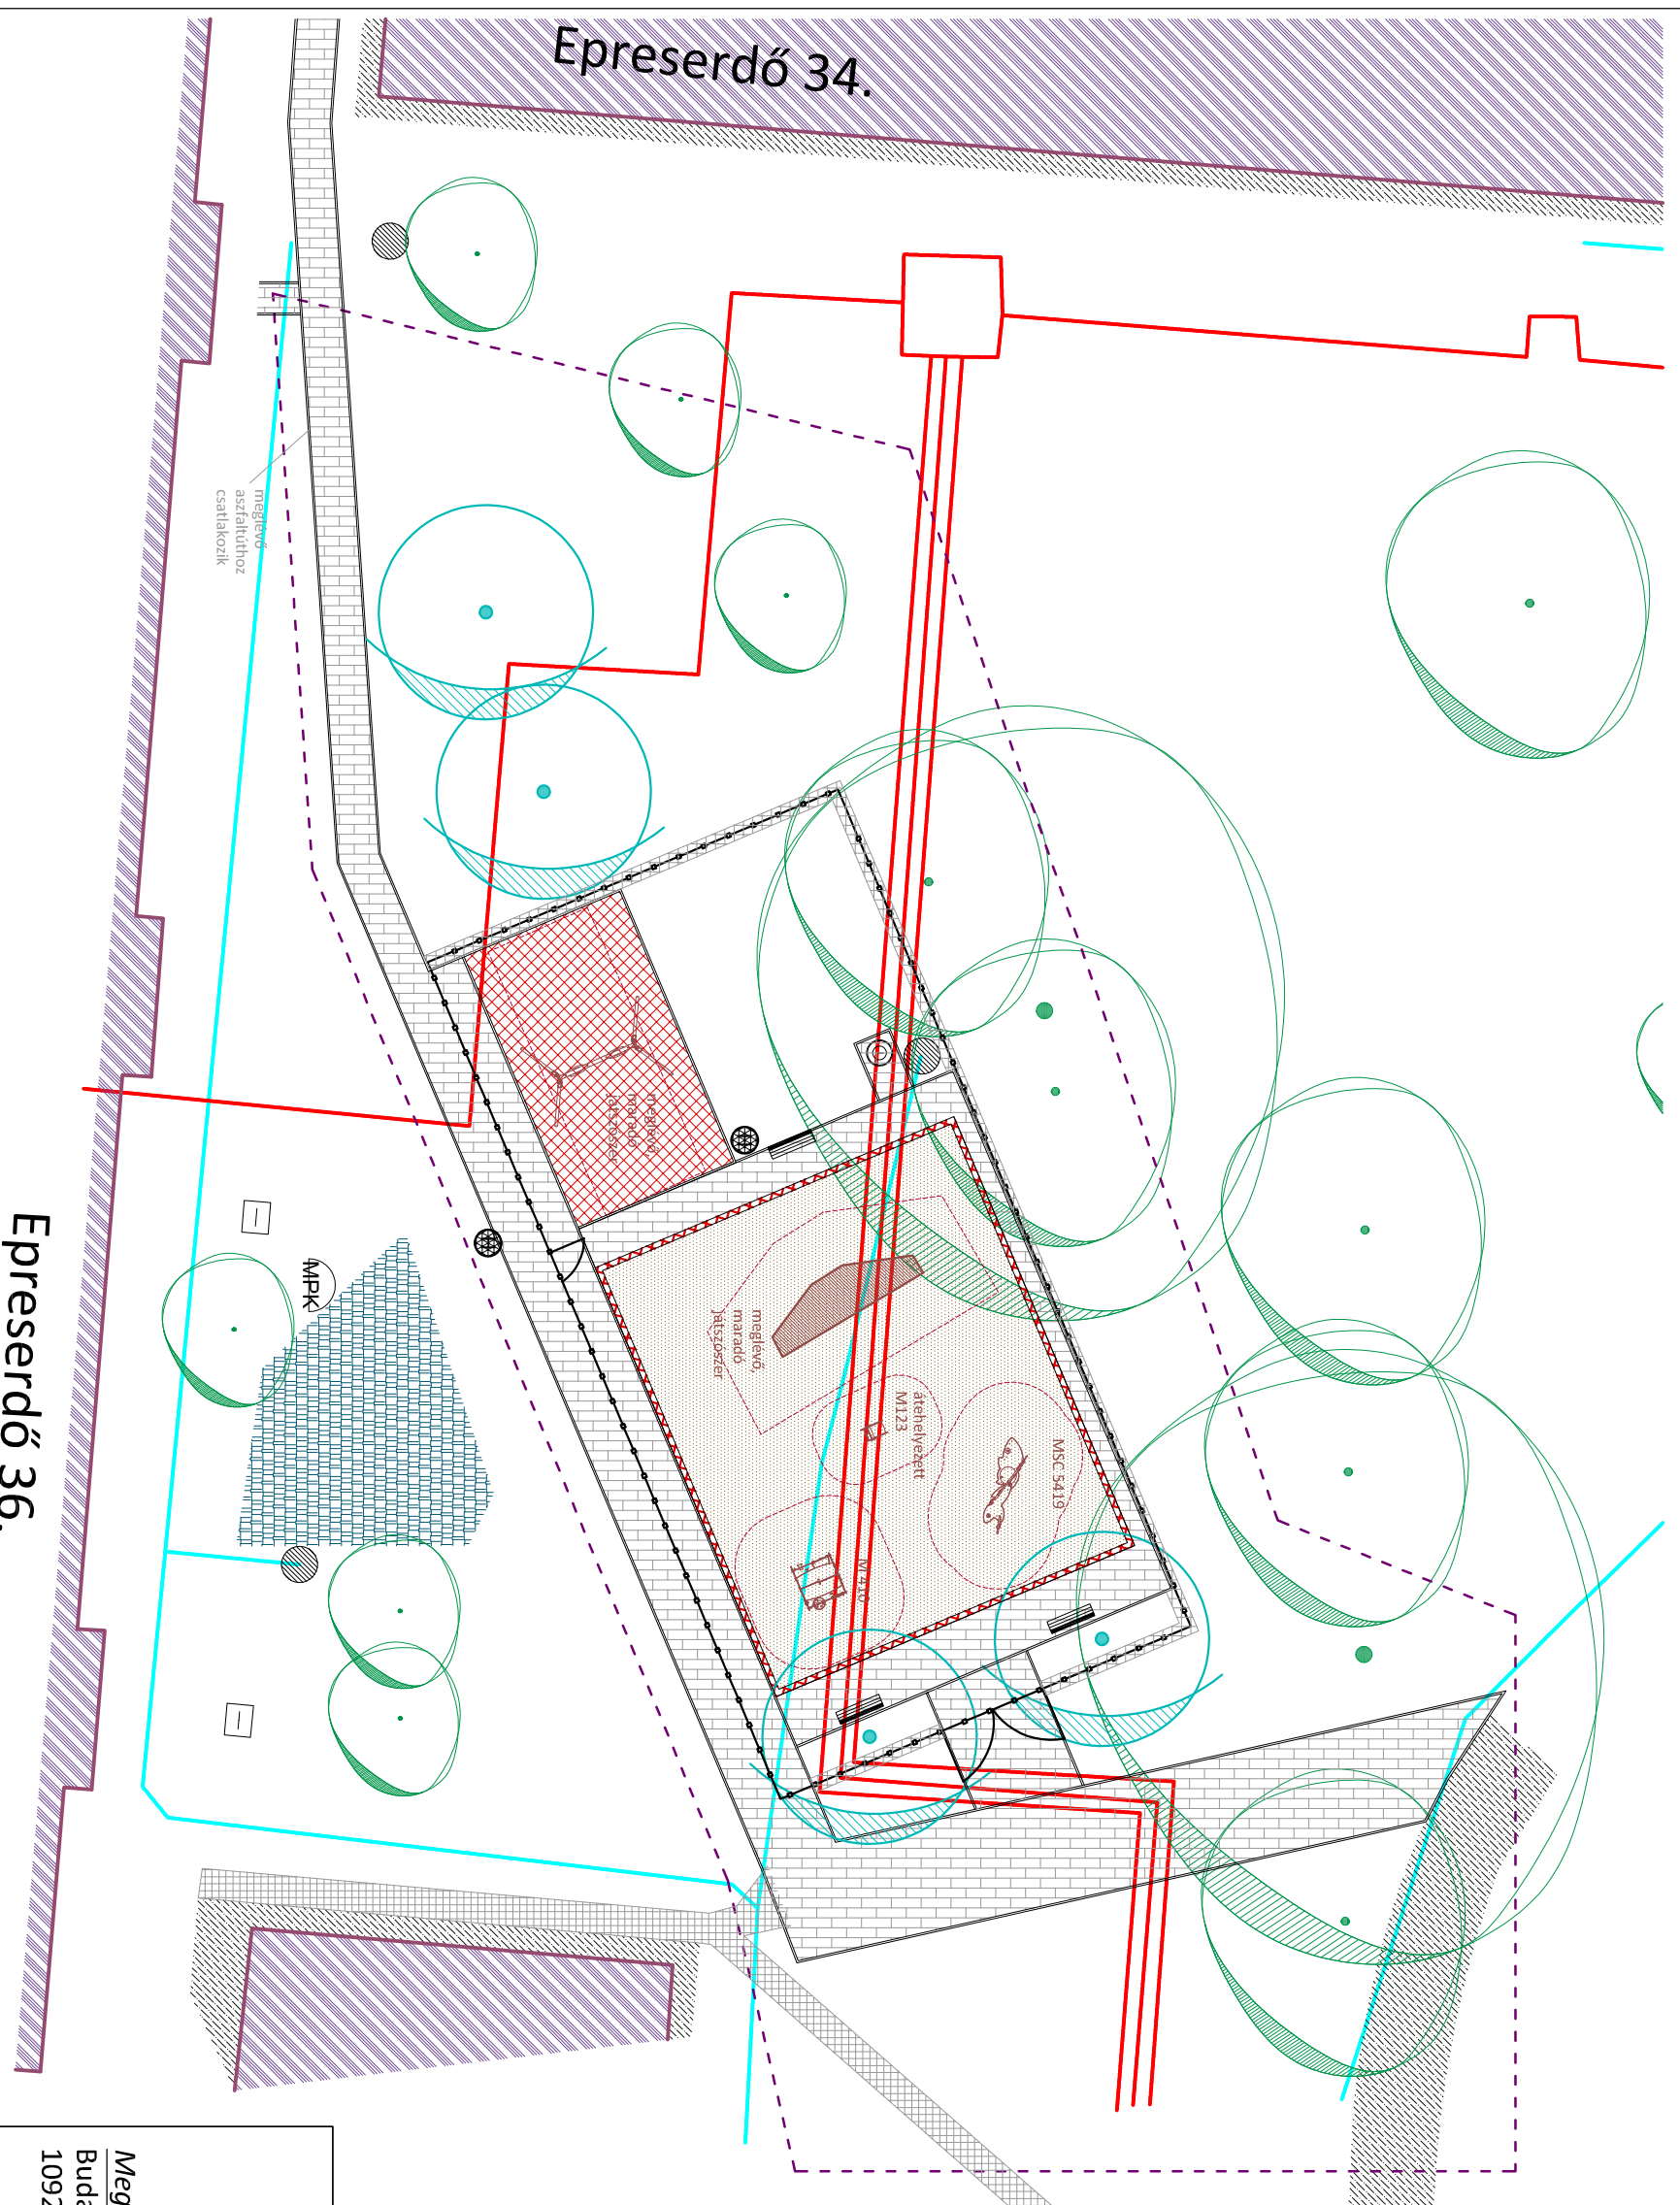

Epreserdő 36.

Epreserdő 34.