


ÉSZAK

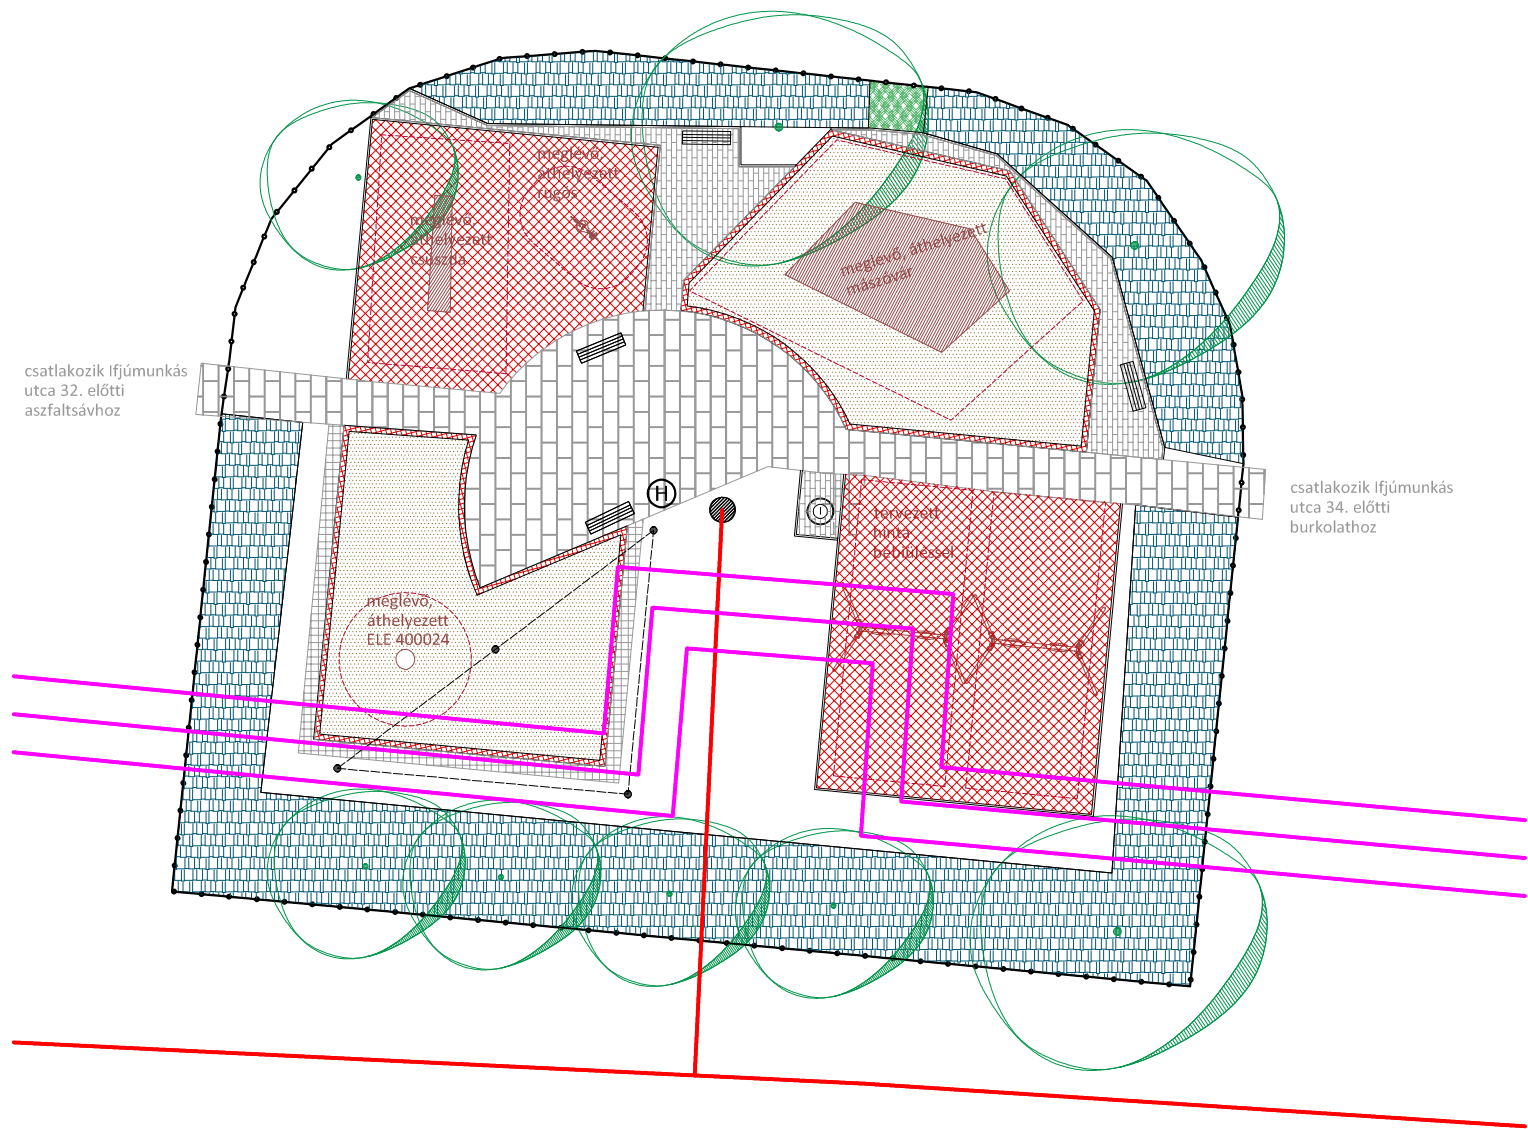

JELMAGYARÁZAT

	Meglévő lombos fa		Távhő
	Gyep		Közvilágítás
	Meglévő cserjefolt		
	Tervezett magas cserjefolt		
	Meglévő beton térkő		
	Tervezett beton térkő		
	Beton lap burkolat		
	Vörös színű öntöttgumi burkolat		
	Homok		
	Meglévő kerítés		
	Meglévő pad		
	Meglévő játszószer		
	Védőtávolság		
	Hulladékgyűjtő		
	Ivókút		
	Meglévő kandeláber		
	Beton kerti szegély		
	Gumiszegély		
	Napvitorla		

**Budapest, IX. Ifjúmunkás utca 32.
Játszótér rekonstrukció**

KÖRNYEZETRENDEZÉSI KIVITELI TERV

Megrendelő:

Budapest Főváros Ferencváros Önkormányzat
1092 Budapest, Bakáts tér 14.

Tervező:

KOMPAN Képviselő
1117 Budapest, Hunyadi János út 3. D ép.

Garas Csilla
tervező K 01-5222

KÖRNYEZETRENDEZÉSI TERV

tervszám: K3

méretarány: M=1:200

dátum: 2020. január