





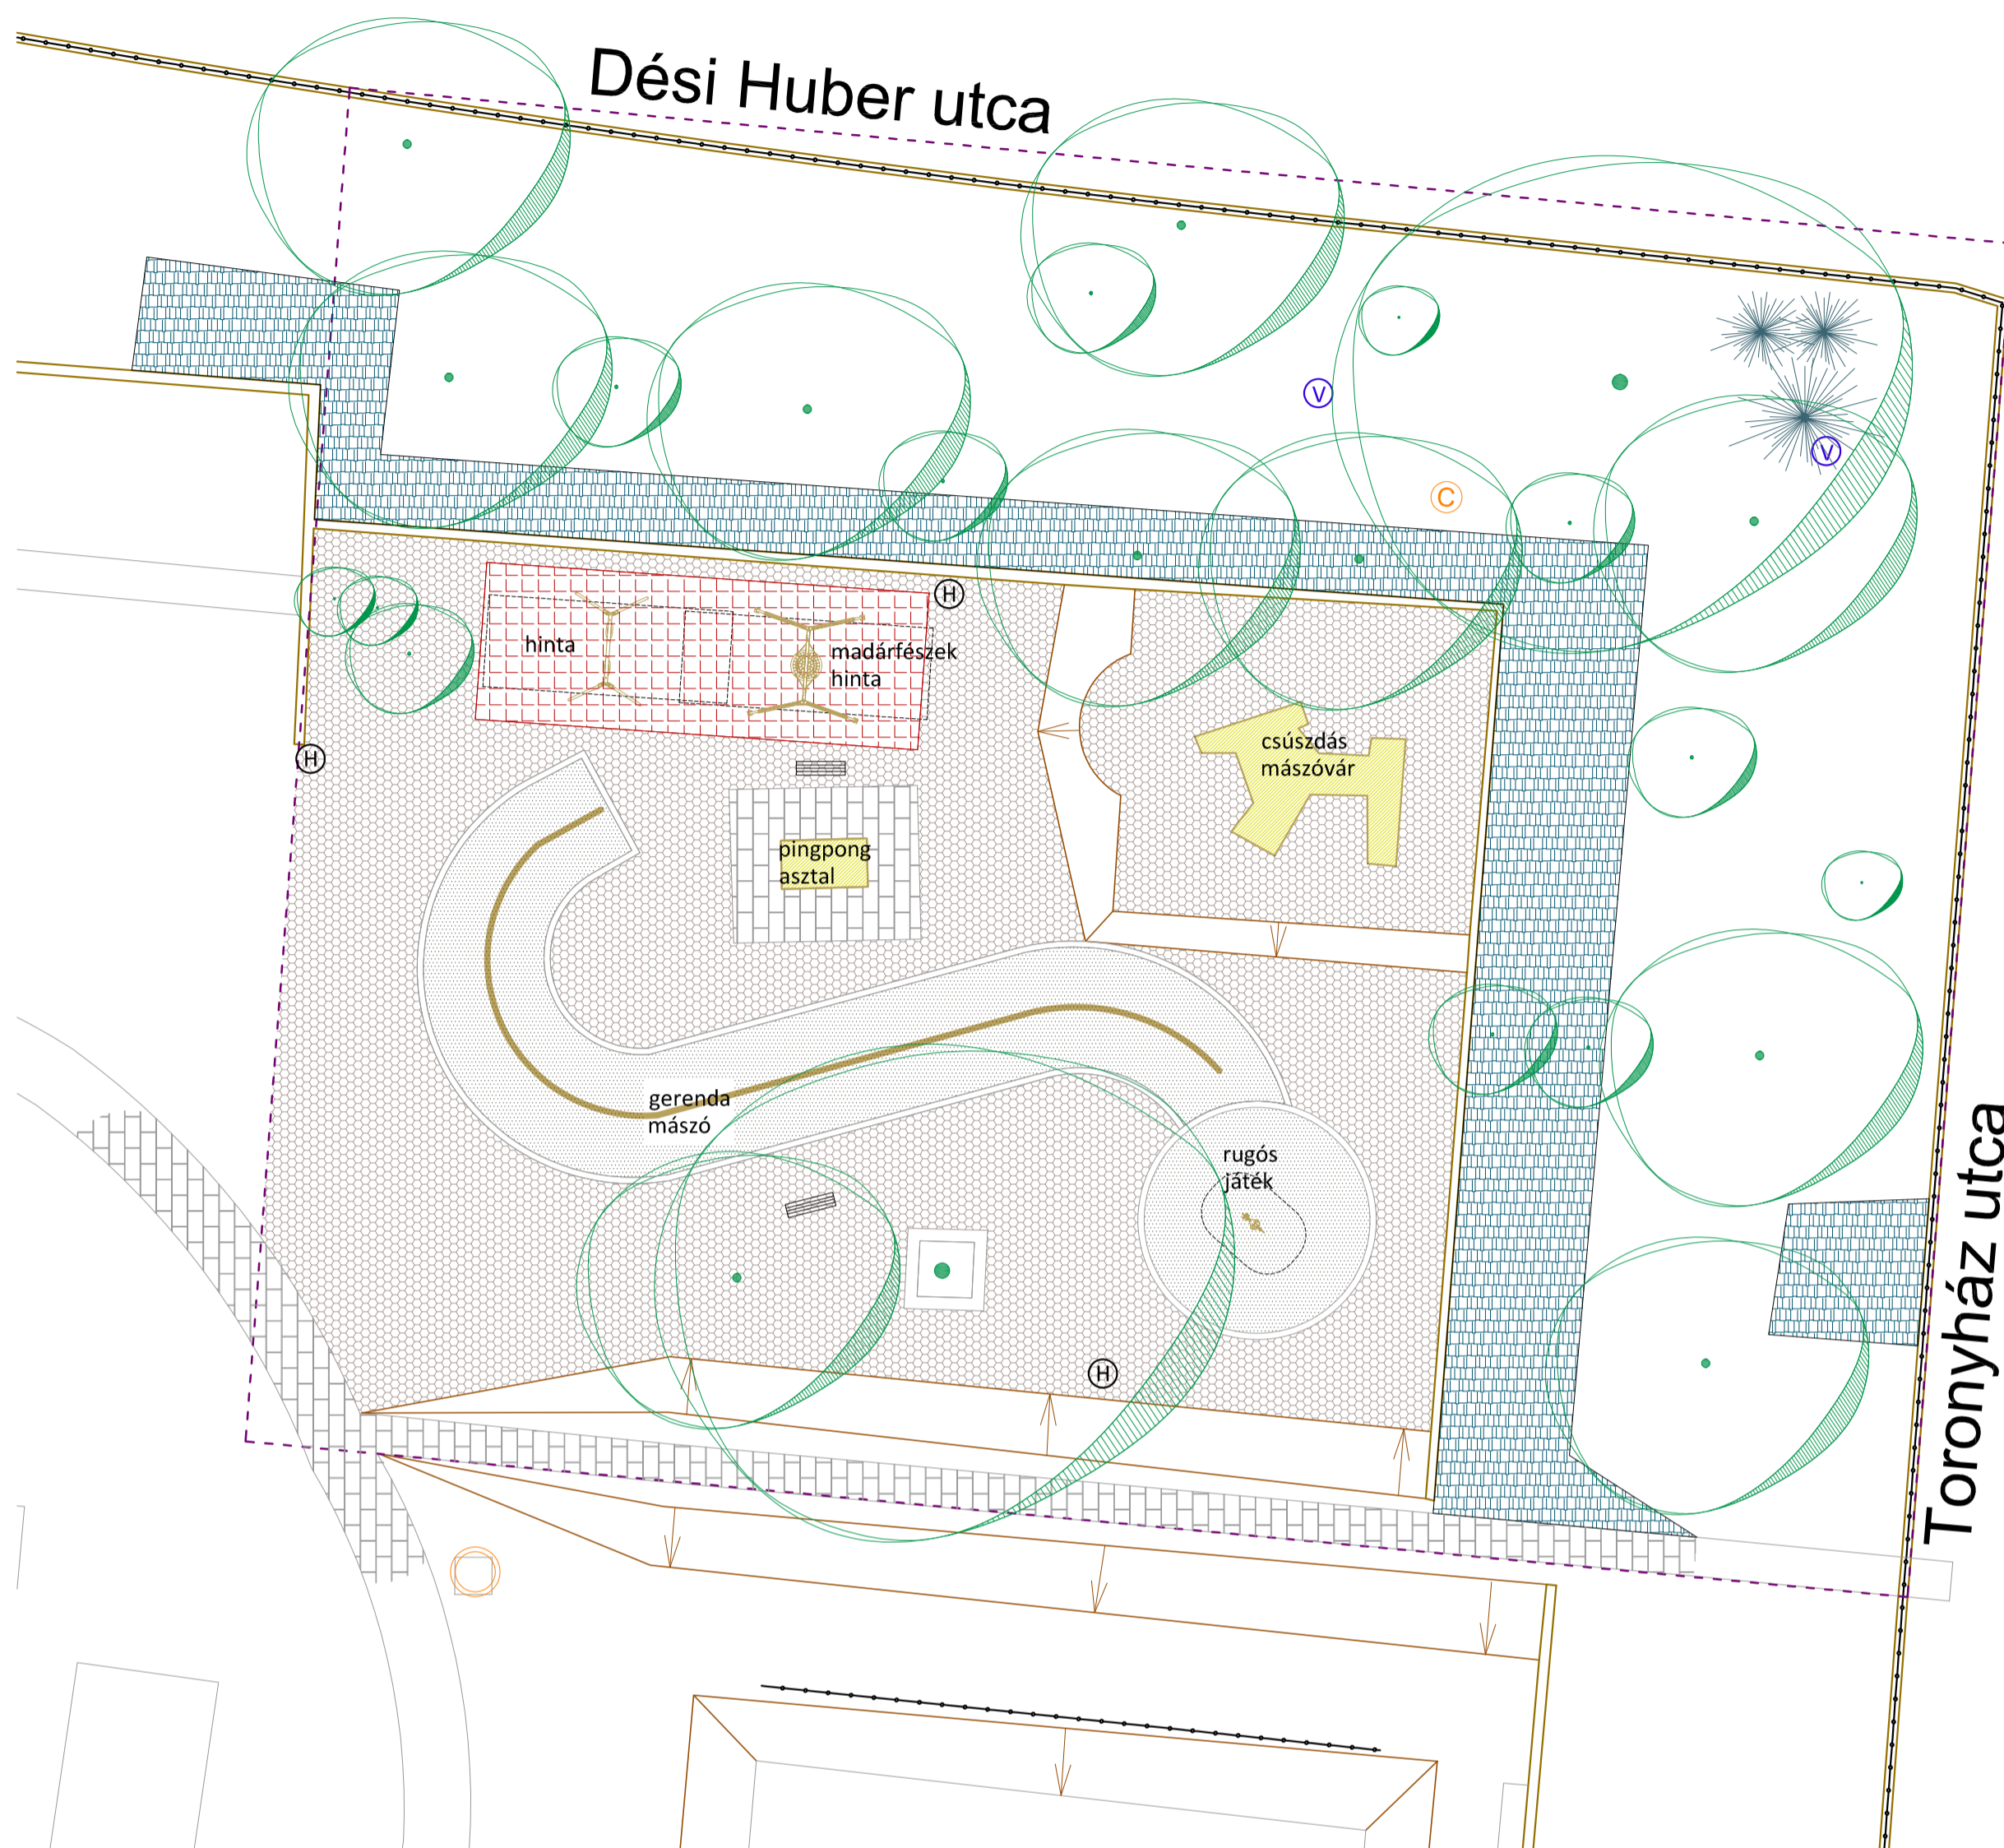

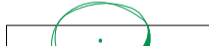

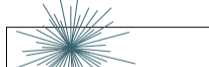

ÉSZAK

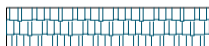

JELMAGYARÁZAT

-  Tervhatár
-  Meglévő lombos fa
-  Meglévő fenyő/örökzöld
-  Meglévő cserjefolt
-  Gyep
-  Beton térkő
-  Gyöngykavics
-  Esésvédő gumiburkolat
-  Homok
-  Rézsű
-  Támfal
-  Meglévő kerítés
-  Meglévő pad
-  Meglévő játszószer
-  Aknafedlap
-  Hulladékgyűjtő
-  Kerti csap

Budapest, IX. Nagyjátszótér
Játszótér rekonstrukció

KÖRNYEZETRENDEZÉSI KIVITELI TERV

Megrendelő:
Budapest Főváros Ferencváros Önkormányzat
1092 Budapest, Bakáts tér 14.

Tervező:
KOMPAN Képviselő
1117 Budapest, Hunyadi János út 3. D ép.

Garas Csilla
tervező K 01-5222

HELYSZÍNRAJZ

tervszám: K1

méretarány: M=1:200

dátum: 2020. január