


## Markusovszky tér – 2 helyszín

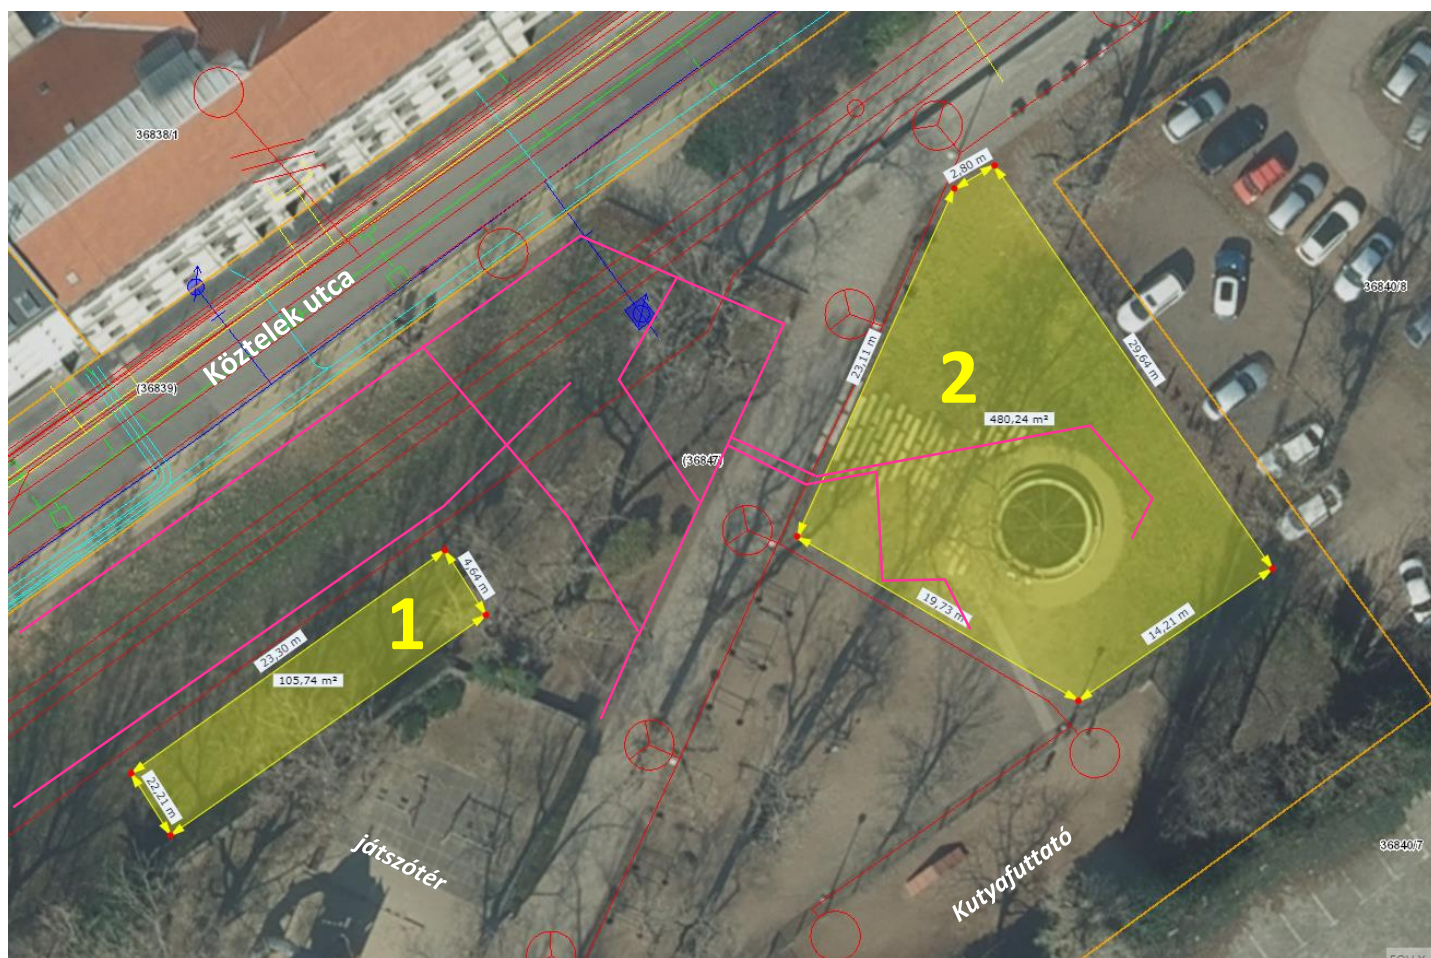

Jelmagyarázat:

— (yellow)	telekhatár
— (red) ○	elektromos földkabel, közvilágítás
— (blue)	vízvezeték
— (yellow)	gázvezeték
— (green)	csatornavezeték
— (cyan)	távközlés
— (pink)	öntözővíz-hálózat

### Leírás:

**1:** A Public Art keretében külön elbírálás alapján hasznosítható terület a **Markusovszky tér**, kutyafuttatóval szemben, játszótér melletti zöldfelület. A pályázónak vállalnia kell a bontást követően az építést megelőző állapot helyreállítását!

Felhasználható terület mérete: kb. 106 m<sup>2</sup>

**2:** A Public Art keretében külön elbírálás alapján hasznosítható terület a Markusovszky tér, kutyafuttató melletti metró szellőző körüli terület zöldfelület, a metró szellőzőben szerkezeti átalakítás nem lehetséges. A pályázónak vállalnia kell a bontást követően az építést megelőző állapot helyreállítását!

Felhasználható terület mérete: kb. 480 m<sup>2</sup>