


Távíró u.

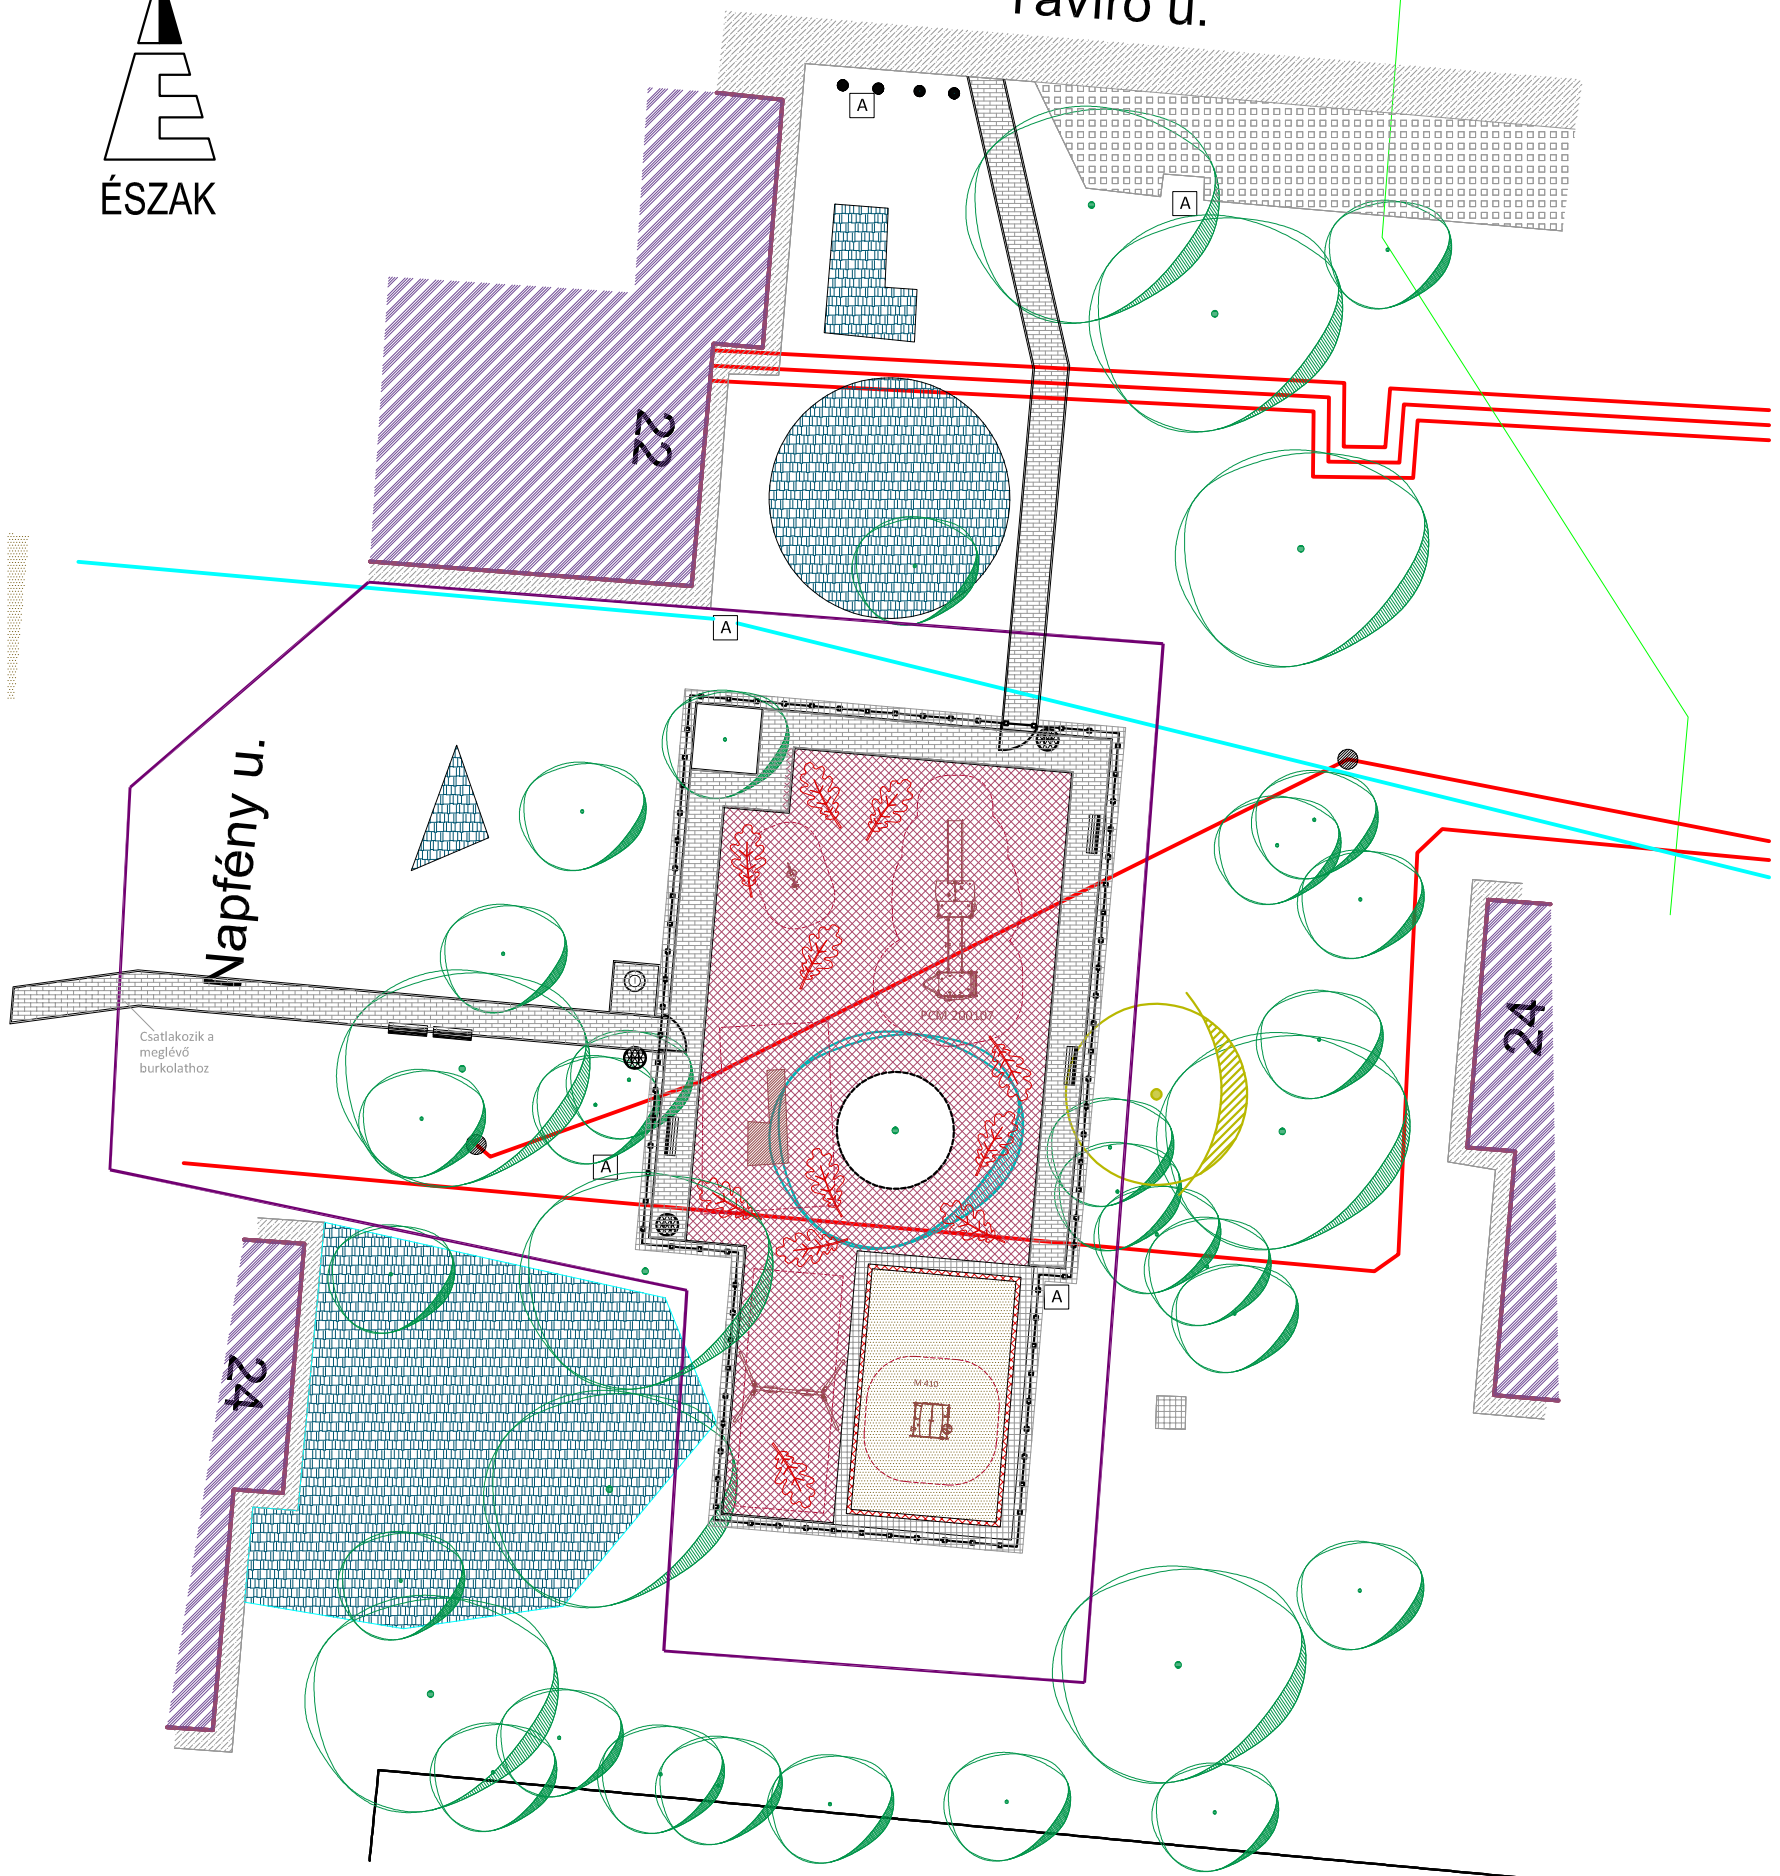

JELMAGYARÁZAT

	Tervhatár		Tervezett pad
	Meglévő lombos fa		Meglévő játszószer
	Ápolást igénylő fa		Védőtávolság
	"Névadó" fa		Tervezett hulladékgyűjtő
	Gyep		Ivókút
	Beton lap burkolat		Meglévő kandeláber
	Beton térkő		Homokozó szegély
	Esésvédő gumiburkolat		Beton kerti szegély
	Homok		Fém szegély
	Tervezett kerítés		Gumiburkolat minta

**Budapest, IX. Távíró utca 24.
Játszótér rekonstrukció**

KÖRNYEZETRENDEZÉSI KIVITELI TERV

Megrendelő:

Budapest Főváros Ferencváros Önkormányzat
1092 Budapest, Bakáts tér 14.

Tervező:

KOMPAN Képviselő
1117 Budapest, Hunyadi János út 3. D ép.

Garas Csilla
tervező K 01-5222

KÖRNYEZETRENDEZÉSI TERV

tervszám: K4

méretarány: M=1:250

dátum: 2020. január