


ÉSZAK

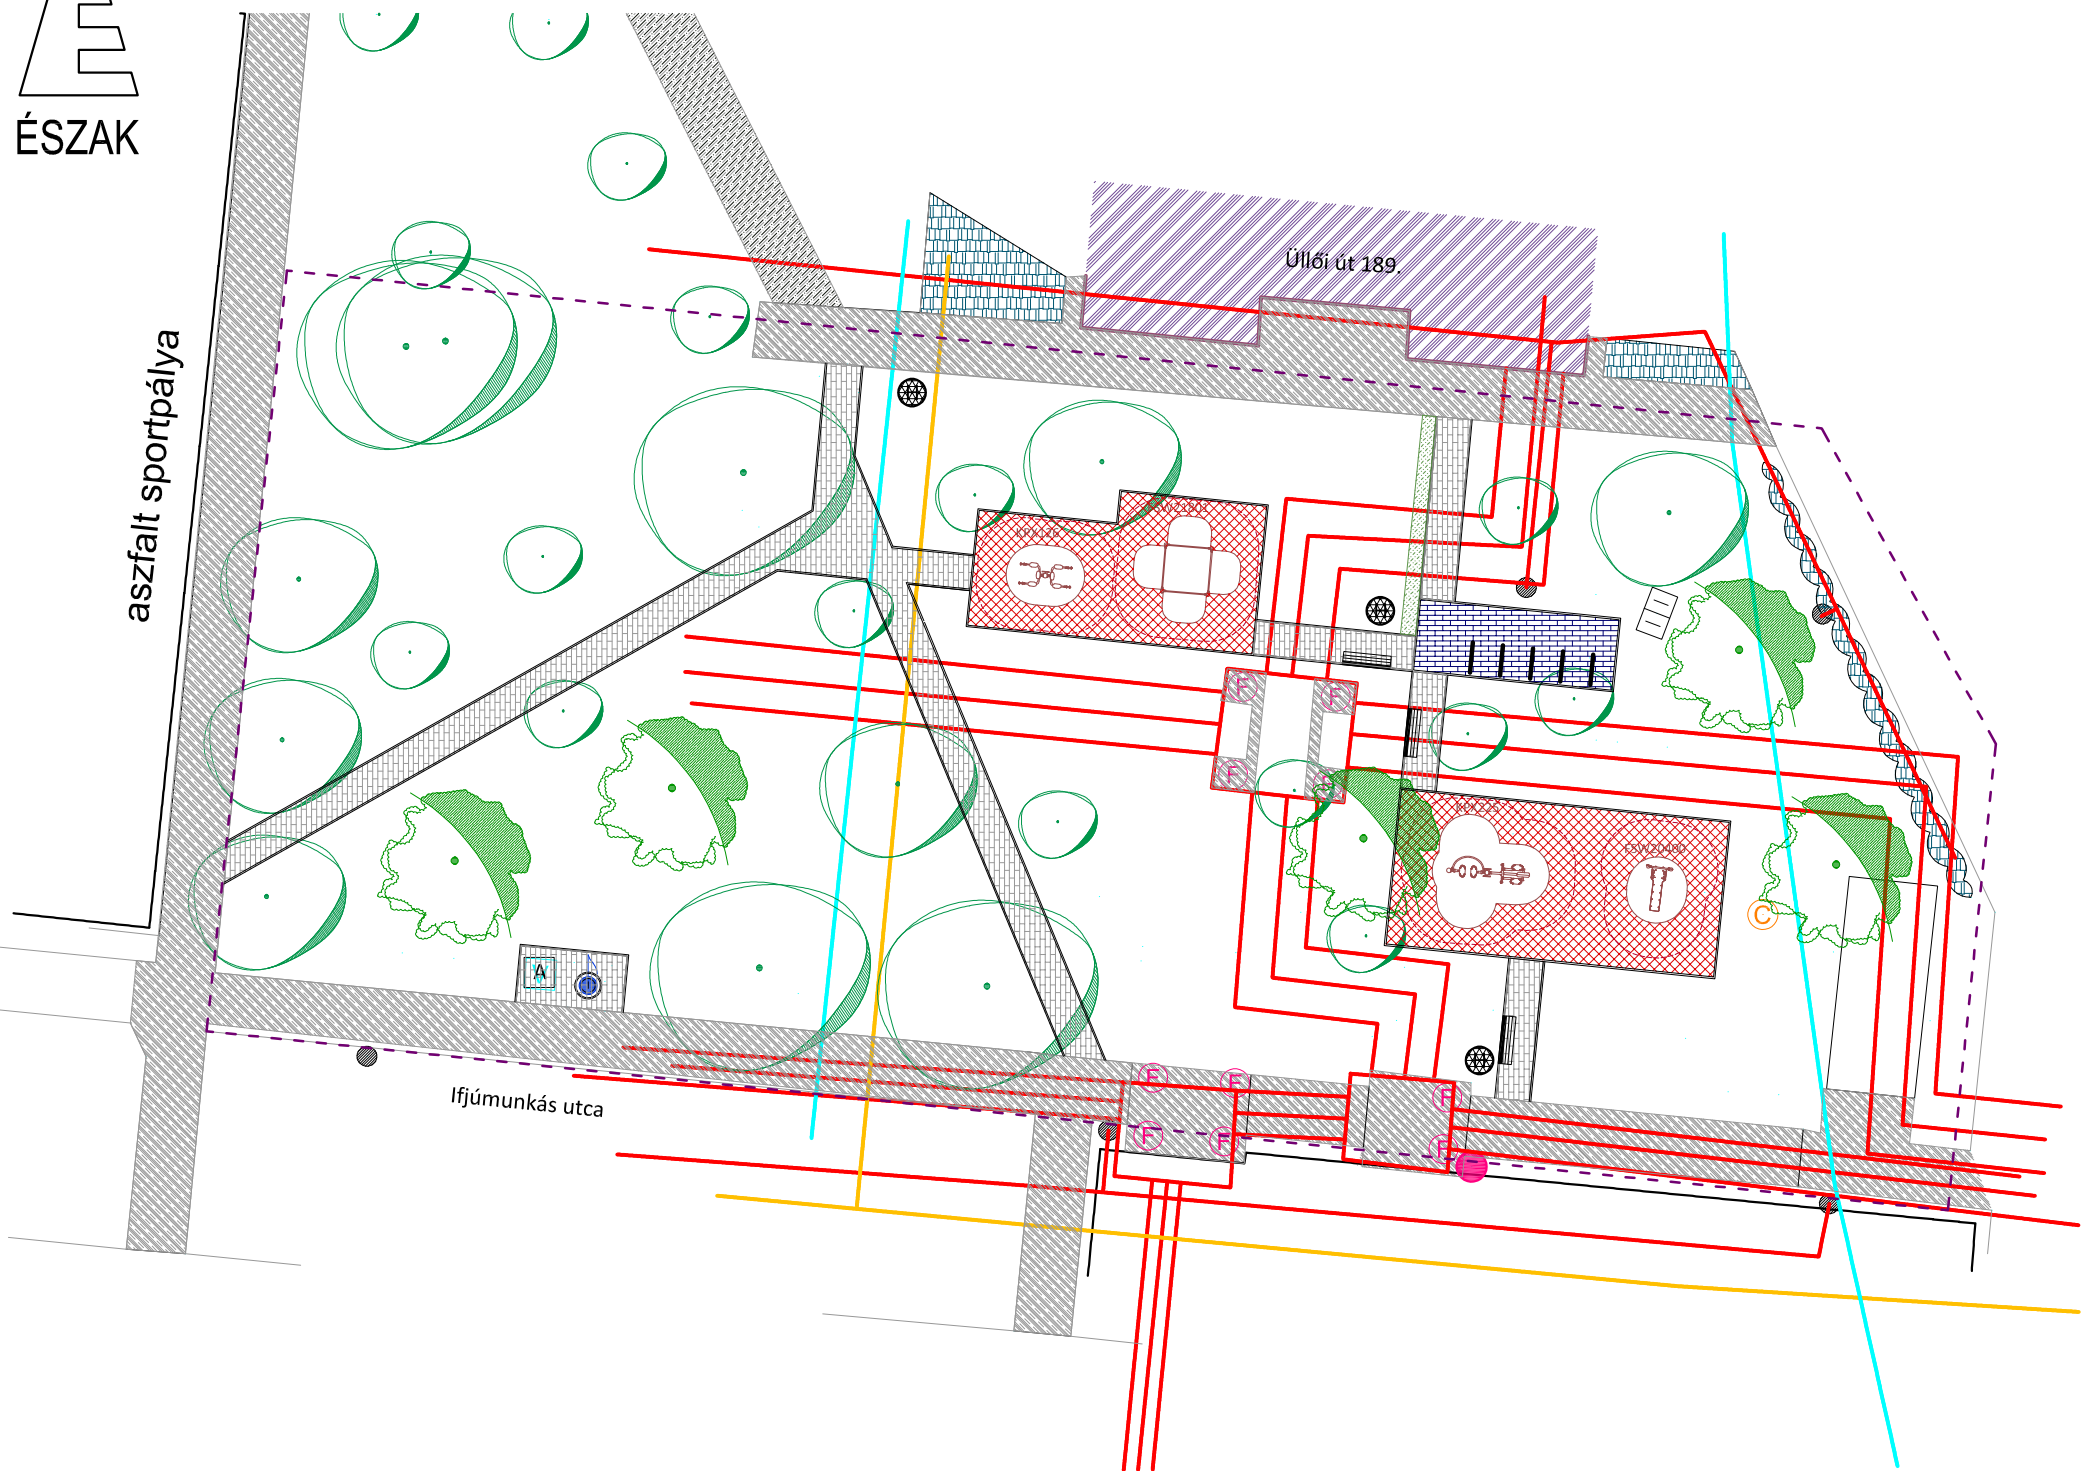

JELMAGYARÁZAT

	Telekhatár
	Meglévő lombos fa
	Tervezett lombos fa
	Aszfalt
	Meglévő cserjefolt
	Tervezett alacsony cserjefolt
	Épület
	Gyep
	Beton burkolat
	Beton térkő
	Esésvédő gumiburkolat
	Tervezett pad
	Tervezett hulladékgyűjtő
	Ivókút
	Meglévő kandeláber
	Beton kerti szegély

KÖZMŰVEK

	Vízvezeték
	Távhő vezeték
	Közvilágítási kábel
	Gázvezeték

Budapest, IX. Üllői út 189.
Park rekonstrukció

KÖRNYEZETRENDEZÉSI KIVITELI TERV

Megrendelő:

Budapest Főváros Ferencváros Önkormányzat
1092 Budapest, Bakáts tér 14.

Tervező:

KOMPAN Képviselő
1117 Budapest, Hunyadi János út 3. D ép.

Garas Csilla
tervező K 01-5222

KÖZMŰ HELYSZÍNRAJZ

tervszám: K4

méretarány: M=1:250

dátum: 2020. január