


MEGLÉVŐ ALAPRAJZ 1:50

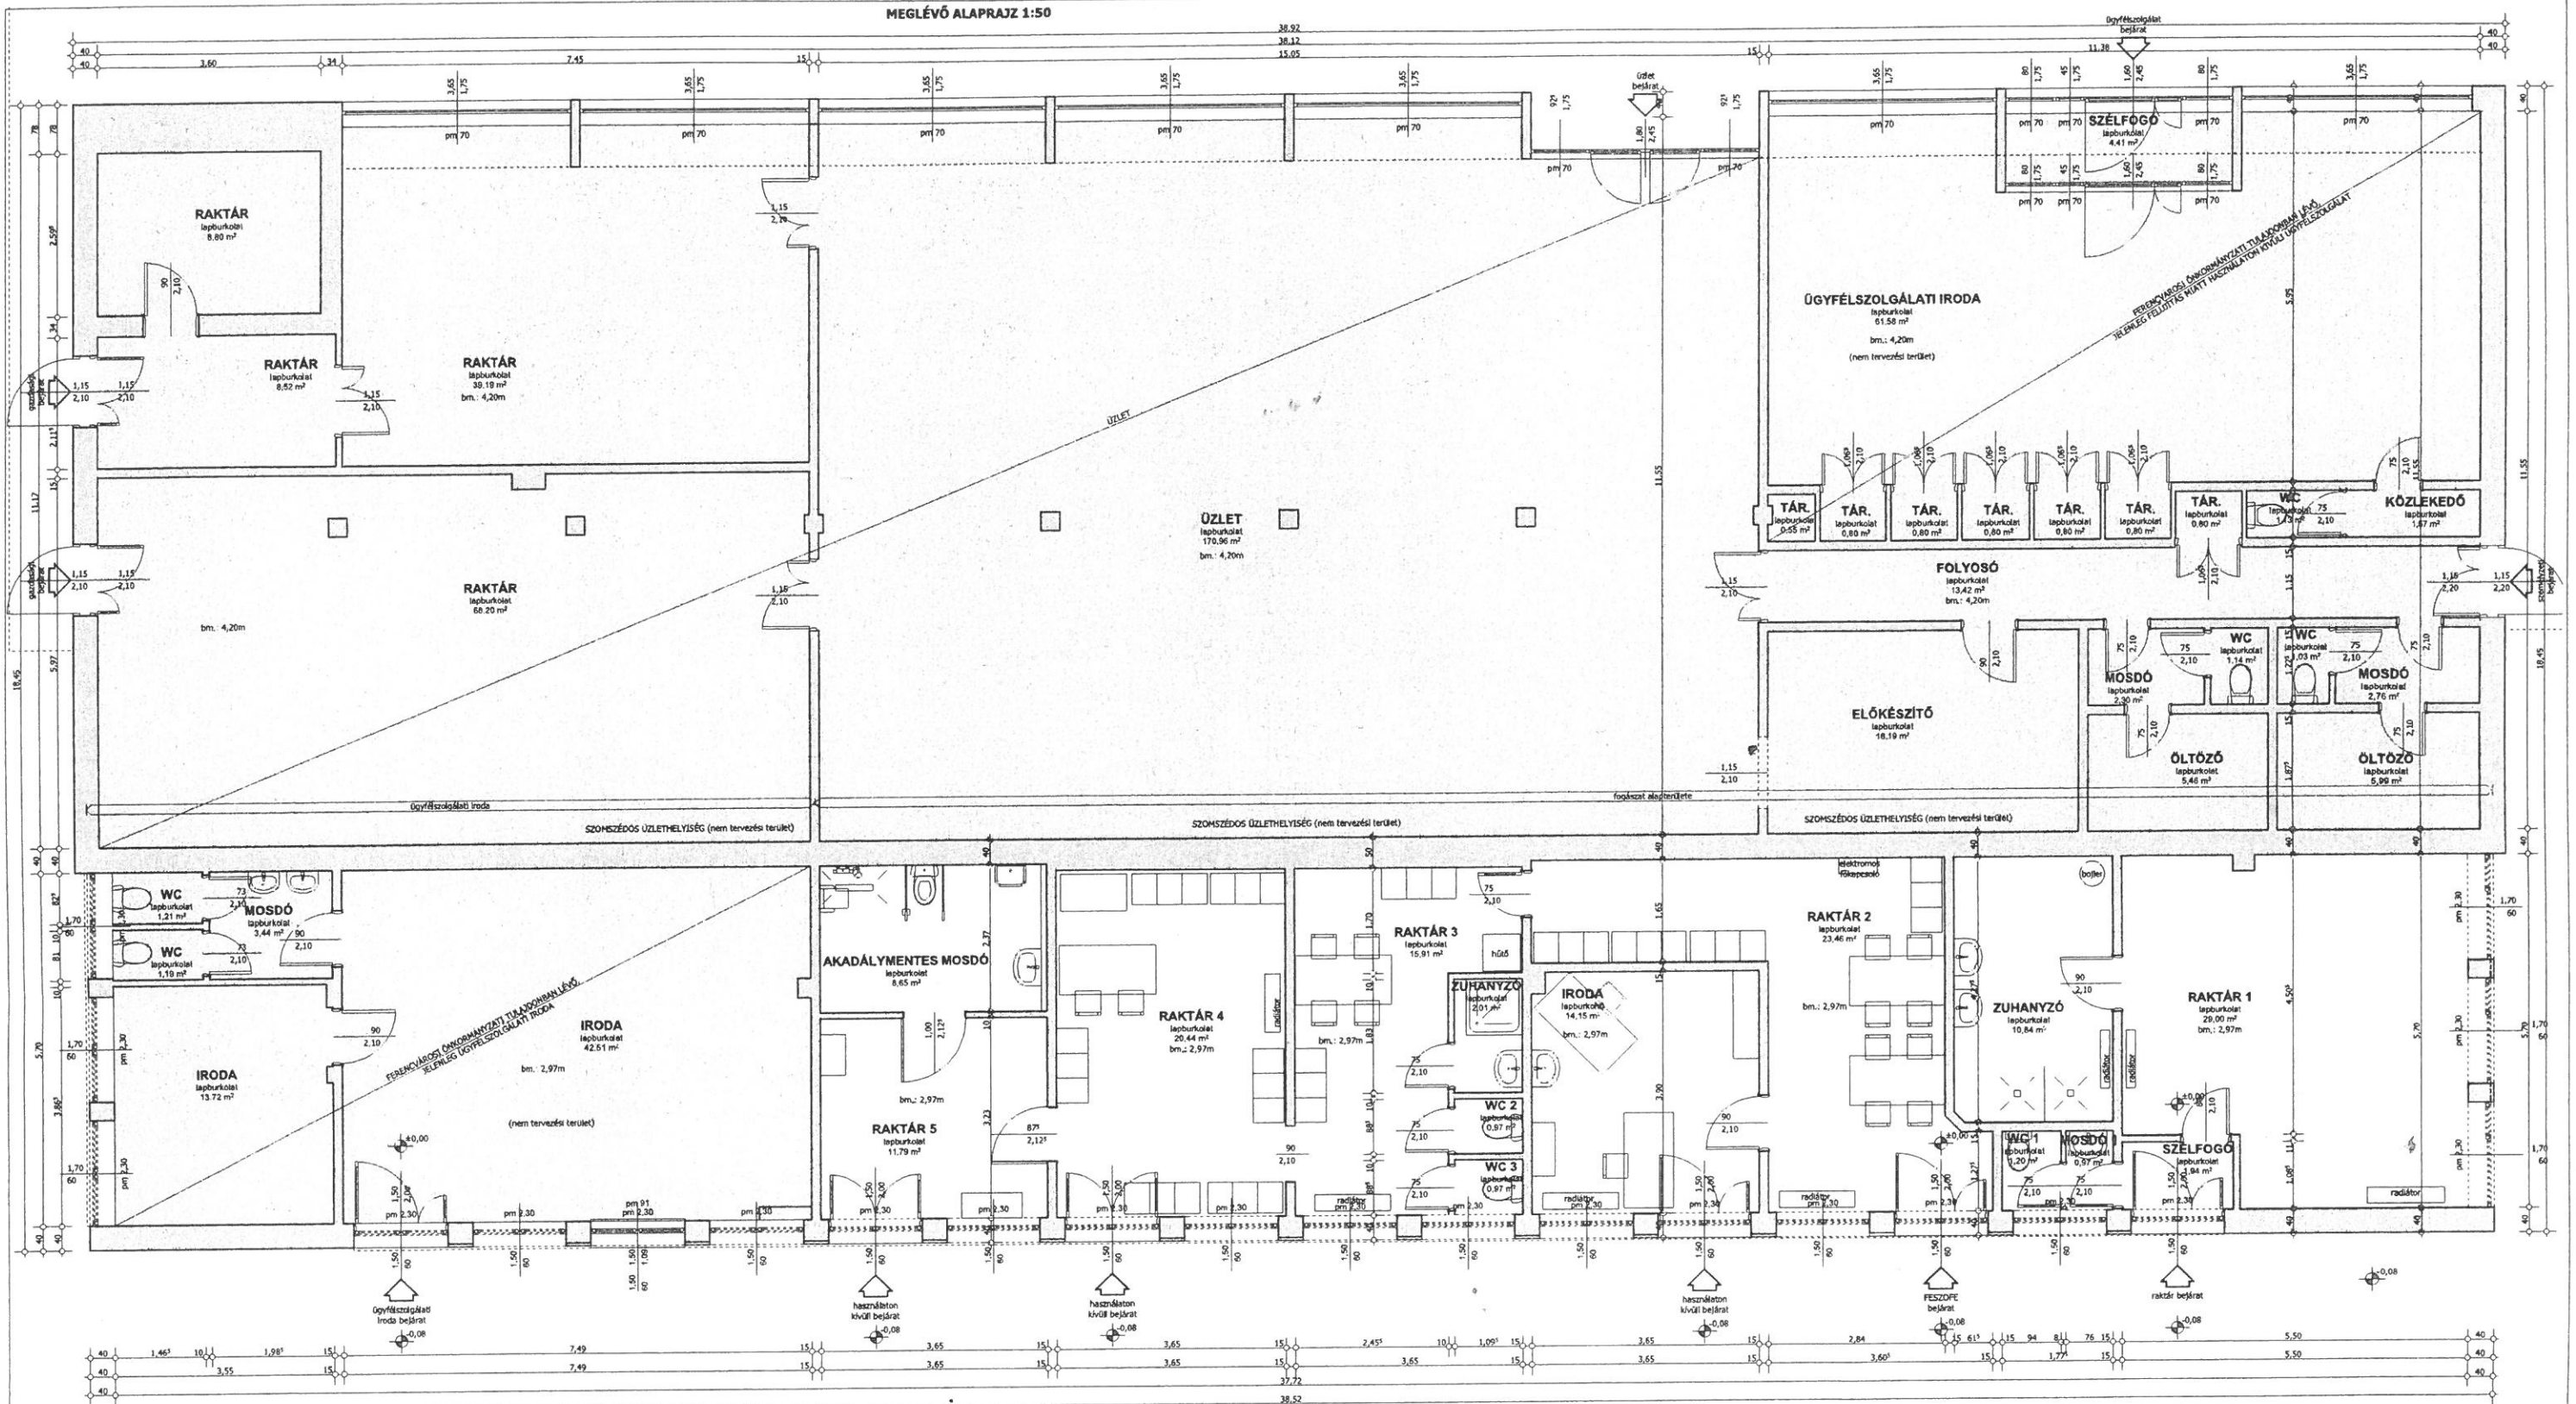

**MEGJEGYZÉS:**  
 A tervezésnél nem érinthető területek jelölését alaprajzok megrendelői adatszolgáltatás alapján szerkesztettük fel.  
 Helyszín felmérés ezen területeken nem történt.

1.12.

2.12.

