


VÁLTOZÁSI VÁZRAJZ

a 38041 helyrajzi számú földrészlet megosztásáról

M= 1:2000

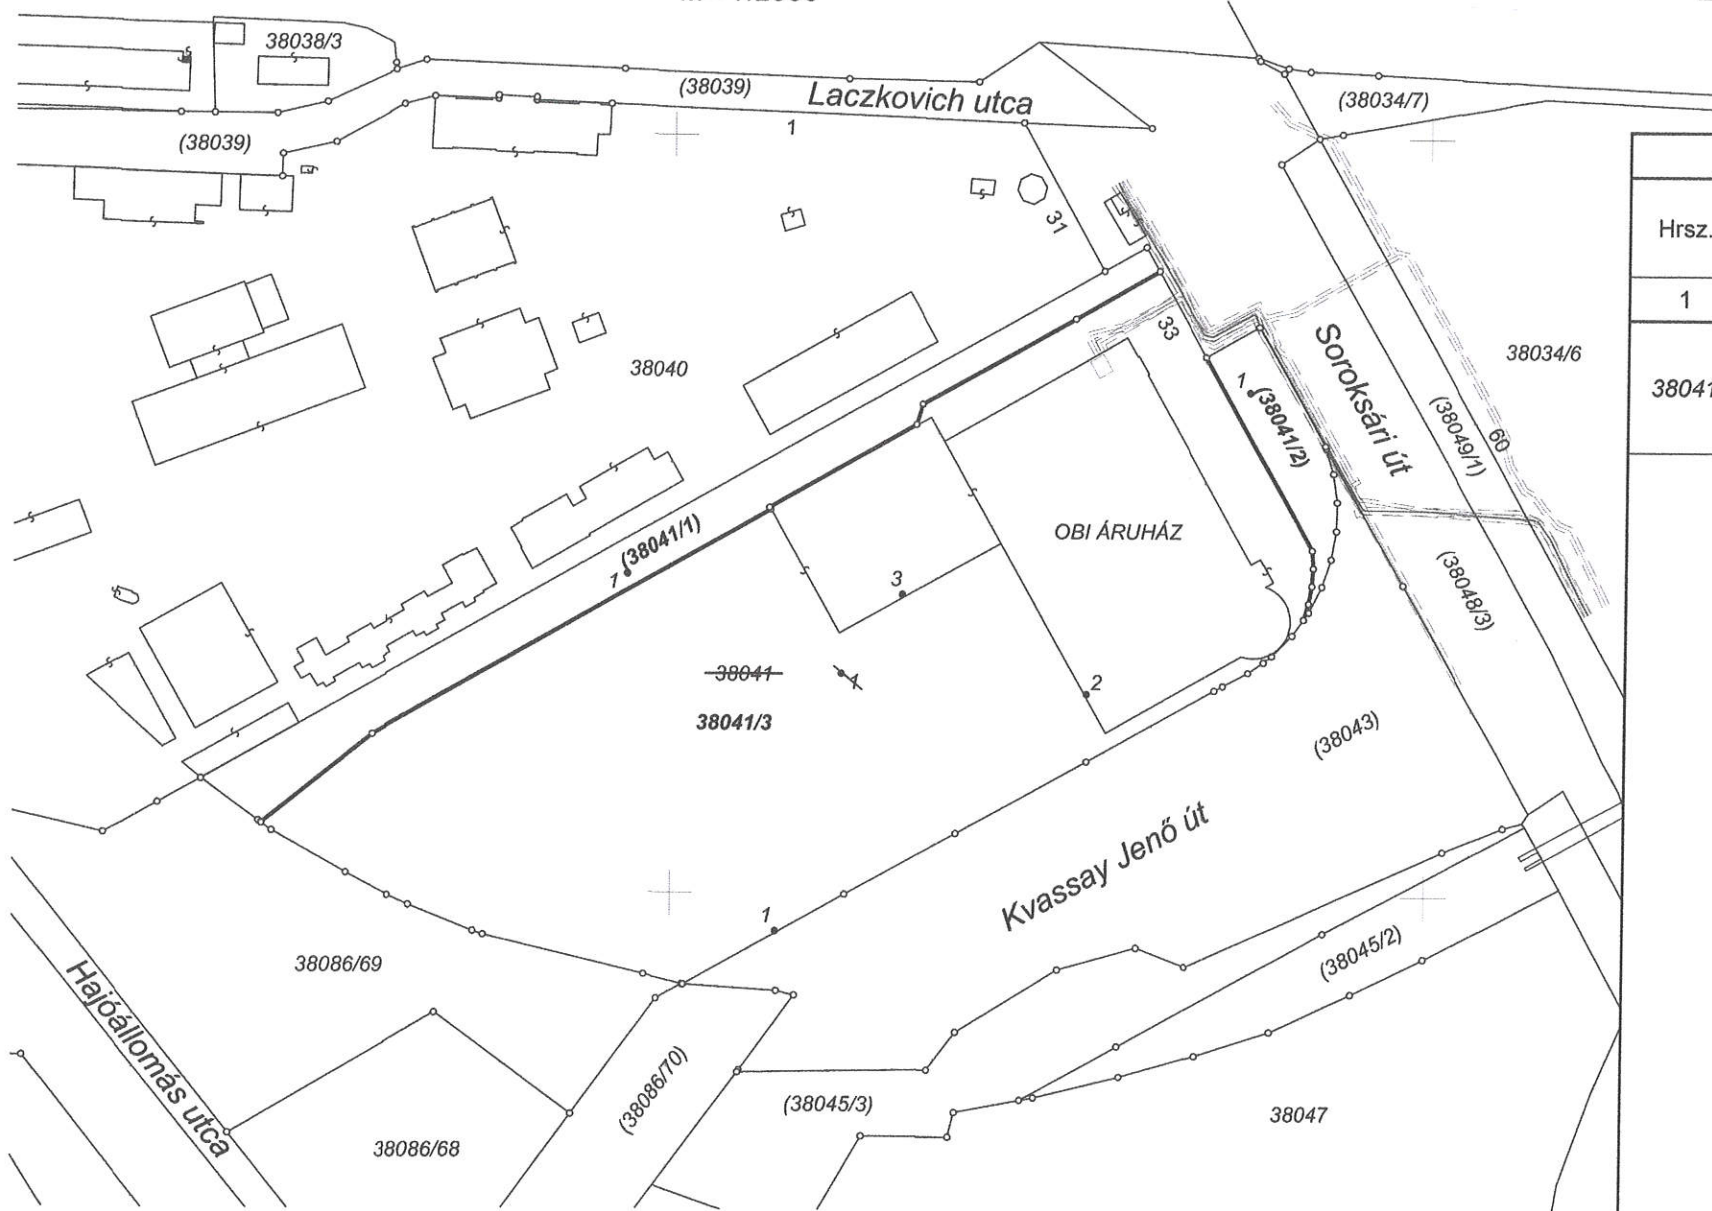

CÍMKOORDINÁTÁK				
HRSZ	PSZ	Y (m)	X (m)	KÓD
(38041/1)	1	651988	235884	5411
(38041/2)	1	652153	235933	5411
38041/3	1	652028	235790	5412
	2	652110	235853	5412
	3	652061	235879	5412

Változás előtt						Változás után						
Hrsz.	Alrészlet			Terület ha. m ²	AK	Hrsz.	Alrészlet			Terület ha. m ²	AK	Jegyzet
	jel	műv. ága	min.o.				jel	műv. ága	min.o.			
1	2	3	4	5	6	7	8	9	10	11	12	13
38041	-	kivett, áruház	-	2.8610	-	(38041/1)	-	kivett, közút	-	0.3150	-	Tűzkár tűrésre, tűzbiztos állapotban tartásra vonatkozó kötelezettség határozat száma: 48132/1/2011/11.02.04 Jogosult: MÁV ZRT. (1087 Budapest, Könyves Kálmán krt. 54-60.)
						(38041/2)	-	kivett, közút	-	0.0931	-	Tűzkár tűrésre, tűzbiztos állapotban tartásra vonatkozó kötelezettség határozat száma: 48132/1/2011/11.02.04 Jogosult: MÁV ZRT. (1087 Budapest, Könyves Kálmán krt. 54-60.) Vezetékjog (29 m ²) határozat száma: 49860/1/2011/10.09.09 Jogosult: ELMŰ HÁLÓZATI KFT. (1132 Budapest, Váci út 72-74.) Vezetékjog (35 m ²) határozat száma: 98134/1/2011/10.11.25 Jogosult: ELMŰ HÁLÓZATI KFT. (1132 Budapest, Váci út 72-74.)
						38041/3	-	kivett, áruház	-	2.4529	-	Tűzkár tűrésre, tűzbiztos állapotban tartásra vonatkozó kötelezettség határozat száma: 48132/1/2011/11.02.04 Jogosult: MÁV ZRT. (1087 Budapest, Könyves Kálmán krt. 54-60.) Közérdekű használati jog (20 m ²) határozat száma: 264499/1/2002/02.10.09 Jogosult: ELMŰ RT. (1132 Budapest, Váci út 72-74.) Vezetékjog (60 m ²) határozat száma: 51346/2/2013/13.02.11 Jogosult: ELMŰ HÁLÓZATI KFT. (1132 Budapest, Váci út 72-74.) Vezetékjog (51 m ²) határozat száma: 49860/1/2011/10.09.09 Jogosult: ELMŰ HÁLÓZATI KFT. (1132 Budapest, Váci út 72-74.)
Összesen:				2.8610						2.8610		

A változás akaratunknak megfelelően történt:


Budapest, 2016. december 21.

A helyrajzi számozás és területszámítás helyes. Ez a záradék a kelteztől számított egy évig hatályos, későbbi felhasználás előtt a vázrajzot újra záradékolni kell.

2016-12-21
Budapest, 2016. hó nap
Záradékoló

Masek János
készítő és minőséget tanúsító földmérő
ing.rend.min.sz.: 0235/1990
GD-T: 01-1135, fm. ig. sz.: 00575

Masek János
okl. földmérő mérnök
földm. ig. sz.: 7019
ing.rend.min.sz.: 235/1990
geod. tervező min. sz.: 68/2009
1162 Budapest, Vízgát u. 20.

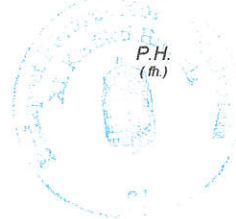

Ing.rend.min.sz.:
Szalayné Tobiás Zsuzsa
IRFM.sz.: 1249/1991

BFKH XI. Kerületi Hivatala
Budapest XI. Budafoki út 59.
Dátum: 2016. December 22.



1096154910002016
Ikt.szám: 5628/1
Mellékletek (db):
Aláírás:

