


6.sz.melléklet

Vízóra akna

Soroksári út

Átadandó terület 2  
Hsz.:38041/2

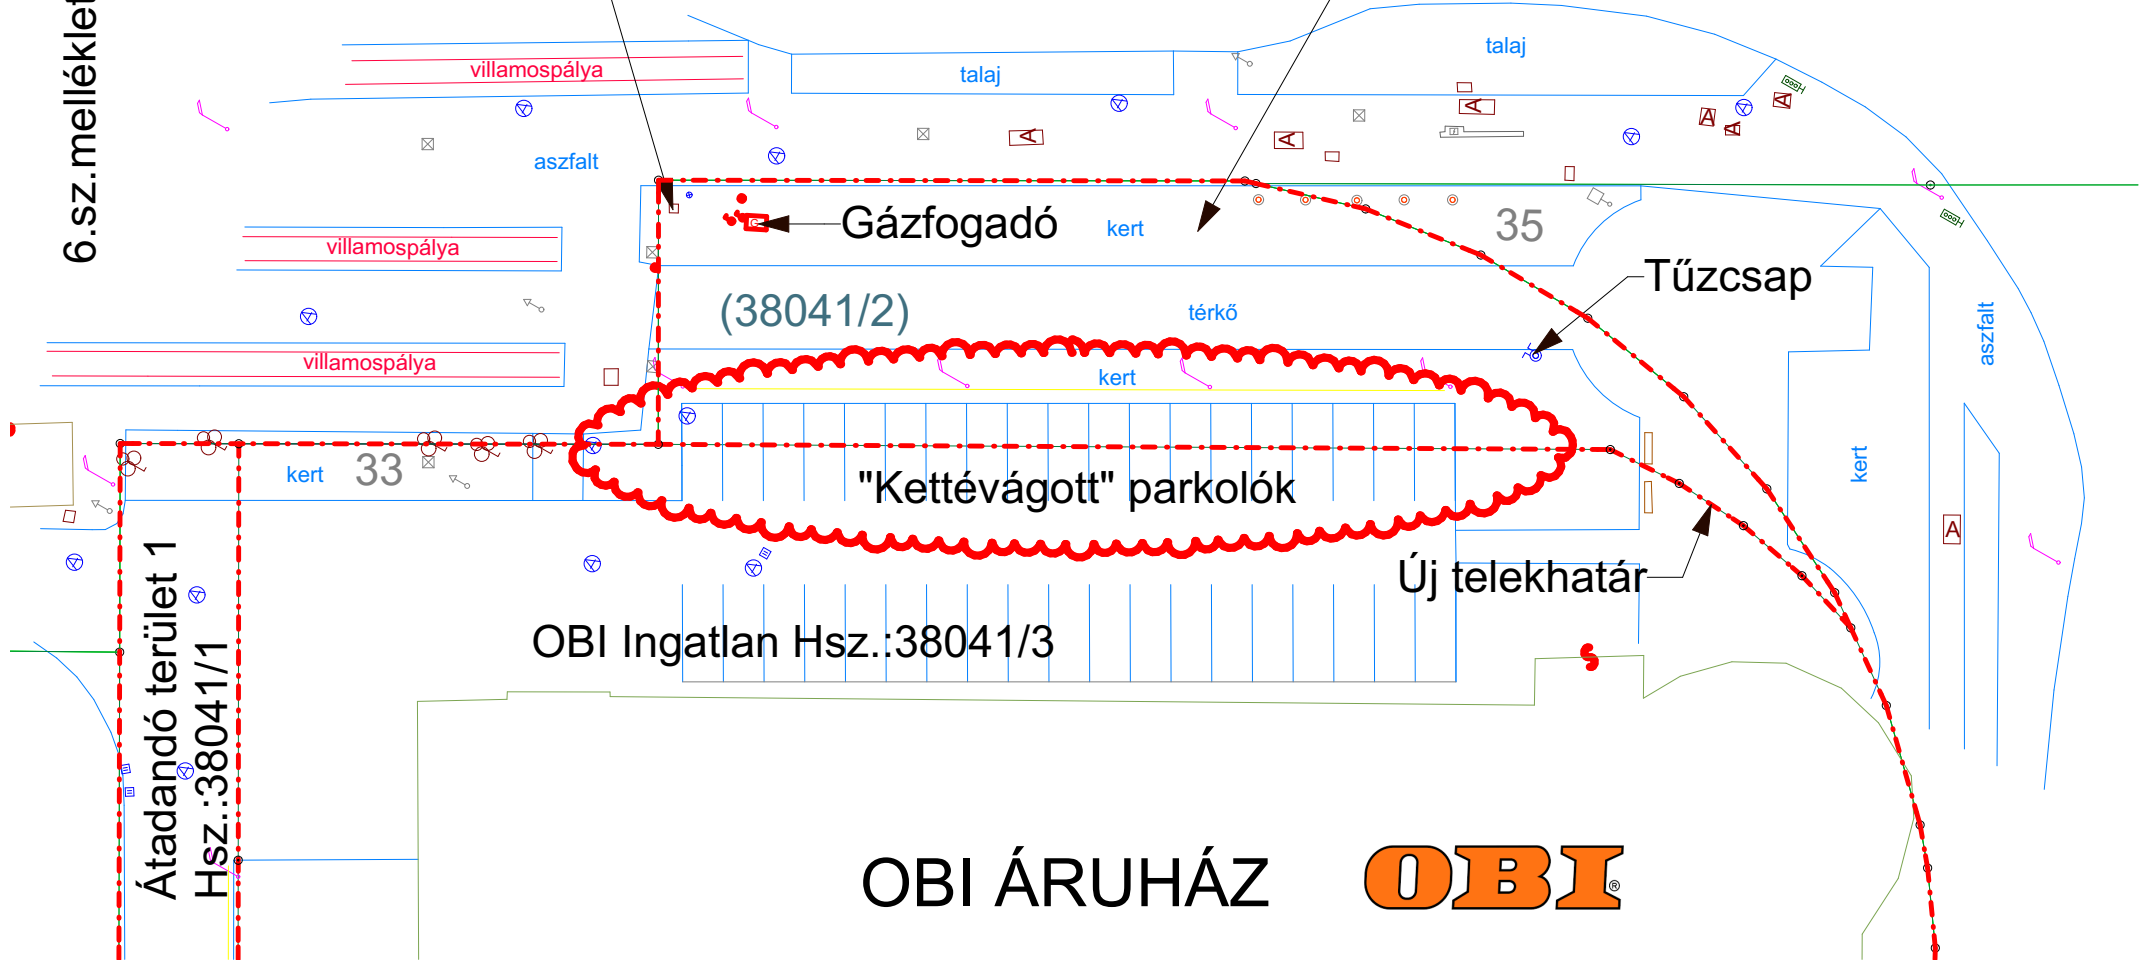

villamospálya

talaj

talaj

aszfalt

Gázfogadó

kert

35

villamospálya

Tűzcsap

villamospálya

(38041/2)

térkö

kert

kert 33

"Kettévágott" parkolók

kert

Új telekhatár

Átadandó terület 1  
Hsz.:38041/1

OBI Ingatlan Hsz.:38041/3

OBI ÁRUHÁZ

**OBI**