




FERENCVÁROSI VSK
ANNO 1919



FERENCVÁROSI VSK.
TELEPY UTCAI
MULTIFUNKCIONÁLIS
CSARNOK
SPORTTECHNOLÓGIAI TERV

WWW.FERVAS.HU

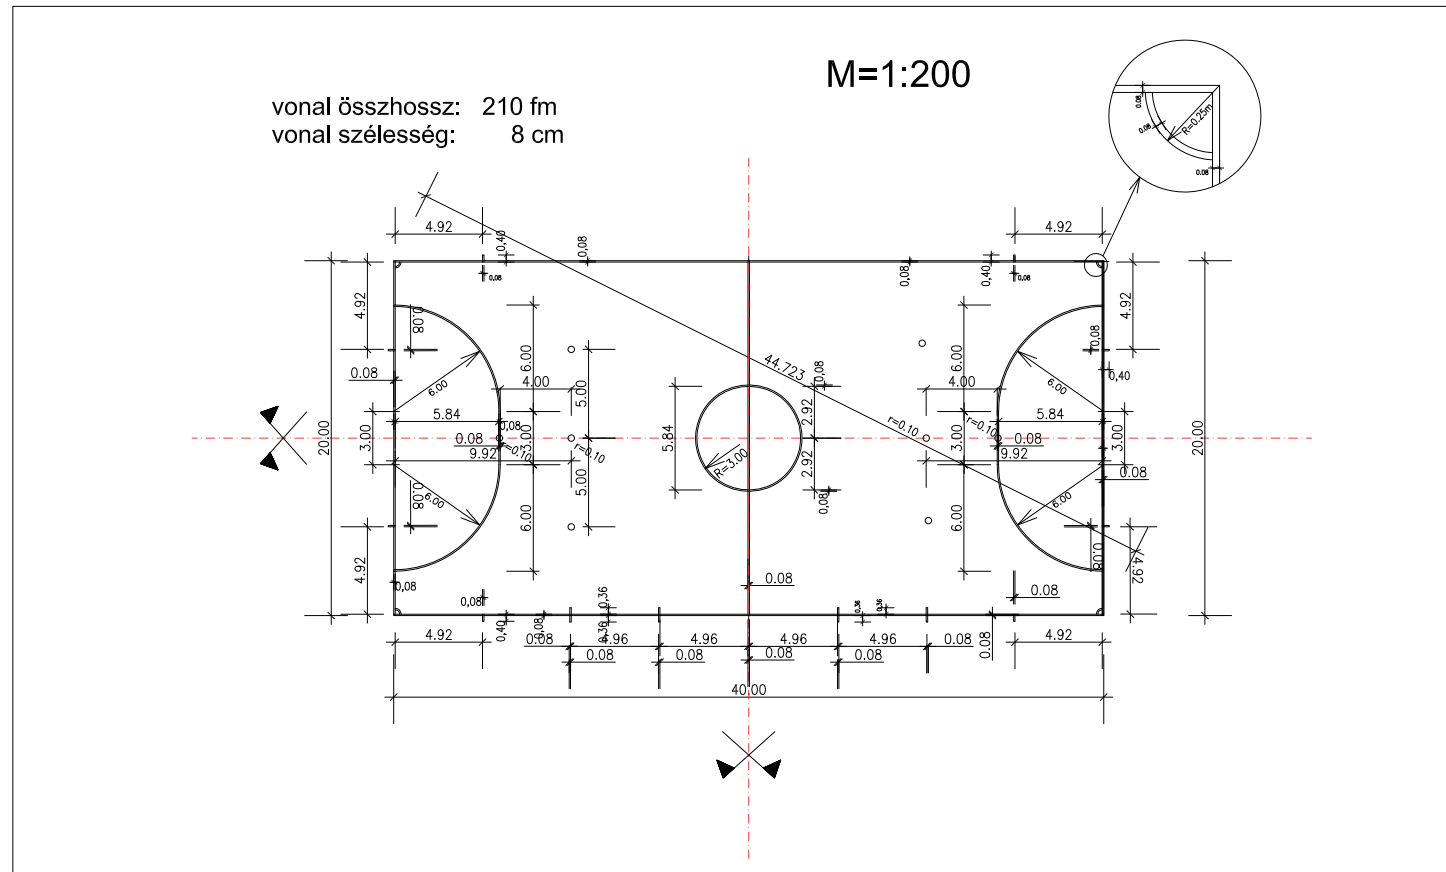


Magyar Tervező- és Építési Kft. 1111 Budapest, Szabadság sugárút 18.	MAGYARTERV KFT Magyar Tervező és Építési Kft. ALAPÍTVA: 1991	ÉPÍTÉSZET NÁNÁSY ILONA okl. építészműv. E1-01-1264 TTI 01-1264 MAGYARÉNE HÁMORI VERONIKA okl. építészműv. MAGYAR MIHÁLY okl. építészműv. E-01-6471	KÉZILABDA CSARNOK Budapest, IX. Telepy utca 17. hrsz.: 37252	SPORTTECHNOLÓGIA TERV Készítési és felfestési terv			
	www.mterv.hu 2014-2015	építette: FERENCVÁROSI VASUTAS SPORTKÖR 1097 Budapest, Péceli út 2.	tulajdonos: BUDAPEST FŐVÁROS, IX. KERÜLET FERENCVÁROS ÖNKORMÁNYZATA 1092 Budapest, Bakáts tér 14.	Sportág: FUTSAL (FIFA)	Tervező: Judik Zoltán építészműv. okl., sporttechnológus	Dátum: 2019.március	Méretarány: M=1:200

FERENCVÁROSI VASUTAS SPORTKÖR MULTIFUNKCIONÁLIS CSARNOKA
 BUDAPEST, TELEPY UTCA
 TERVEZŐ: MAGYARTERV KFT.



FERENCVÁROSI VSK
ANNO 1919

MULTIFUNKCIONÁLIS CSARNOK

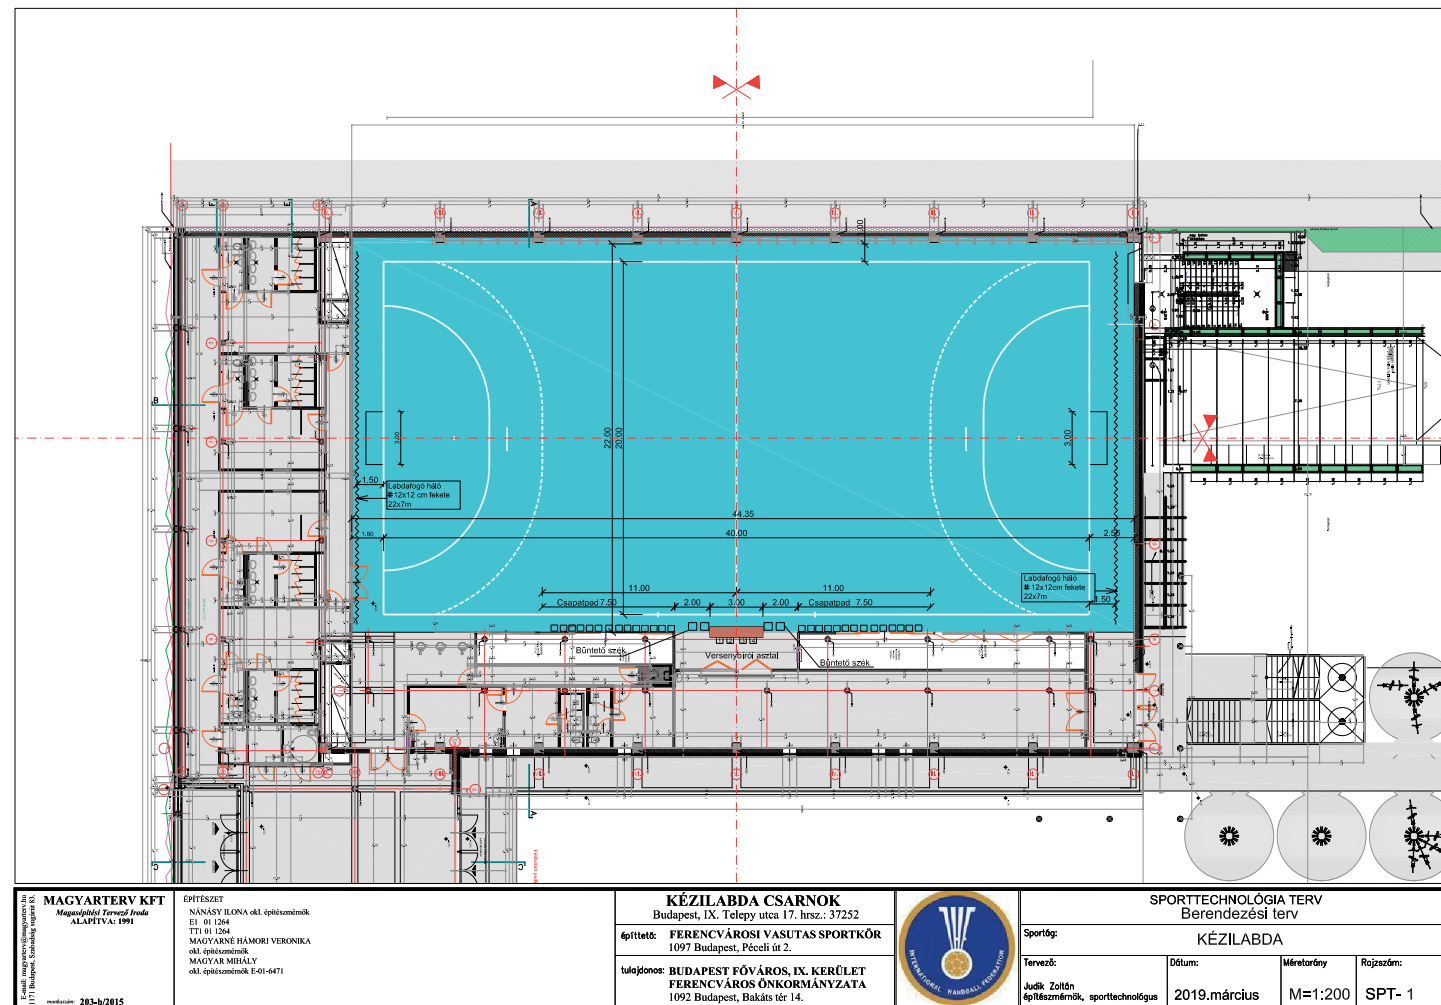

MAGYARTERV KFT
MagyarÉpítési Tervező Iroda
ALAPÍTVA: 1991
www.magyarterv.hu
1171 Budapest, Szabados utca 18.
www.magyarterv.hu
203-h/2015

ÉPÍTÉSZET
NANÁSY ILONA okl. építészműv.
EI 01 1264
TTI 01 1264
MAGYARÉ HÁMORI VERONIKA
okl. építészműv.
MAGYAR MIHÁLY
okl. építészműv. E-01-0471

KÉZILABDA CSARNOK
Budapest, IX. Telep utca 17. hrsz.: 37252
Építtető: FERENCVÁROSI VASUTAS SPORTKÖR
1097 Budapest, Péceli út 2.
Tulajdonos: BUDAPEST FŐVÁROS, IX. KERÜLET
FERENCVÁROS ÖNKORMÁNYZATA
1092 Budapest, Bakáts tér 14.




SPORTTECHNÓLIA TERV
Berendezési terv
Sportág: KÉZILABDA
Tervező: Judit Zoltán
Építészműv. sporttechnológus
Dátum: 2019.március
Méretarány: M=1:200
Rajzsorszám: SPT- 1

FERENCVÁROSI VASUTAS SPORTKÖR MULTIFUNKCIONÁLIS CSARNOKA
BUDAPEST, TELEPY UTCA
TERVEZŐ: MAGYARTERV KFT.



FERENCVÁROSI VSK
ANNO 1919

MULTIFUNKCIONÁLIS CSARNOK

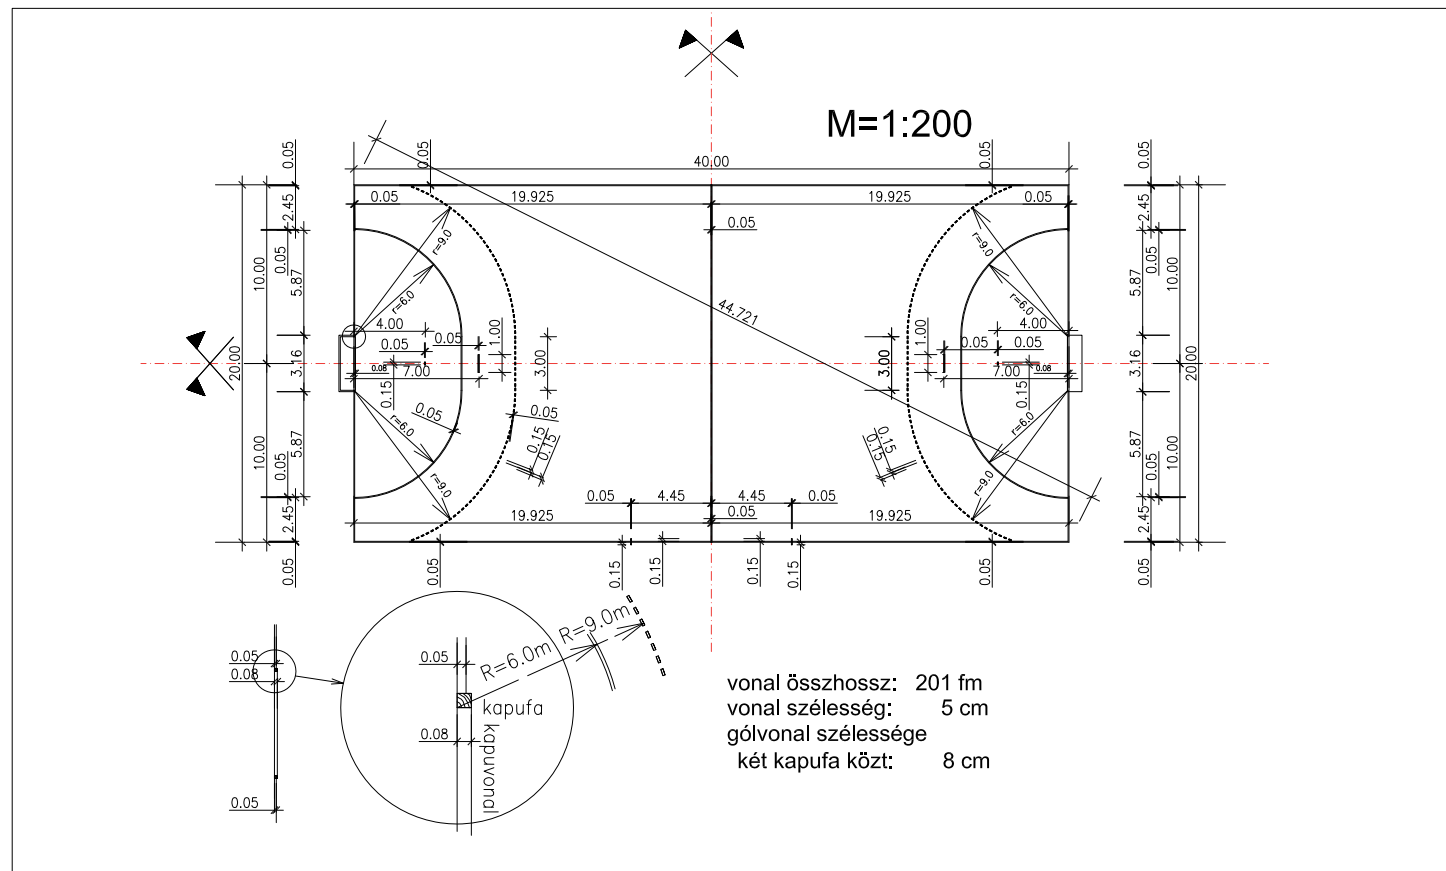


<small>Építész: Magyar Tervező Iroda</small> MAGYARTERV KFT. <small>Magyar Tervező Iroda</small> <small>ALAPITVA: 1991</small> <small>1111 Budapest, Szabadság sugárút 83.</small> <small>www.mterv.hu</small>	<small>ÉPÍTÉSZET</small> <small>NANÁSY ILONA okl. építészmérnök</small> <small>E1 01 1204</small> <small>TTI 01 1204</small> <small>MAGYARÉNE HÁMORI VERONIKA</small> <small>okl. építészmérnök</small> <small>MAGYAR MIBÁLY</small> <small>okl. építészmérnök, E-01-6471</small>	KÉZILABDA CSARNOK <small>Budapest, IX. Telepy utca 17. hrsz.: 37252</small>		SPORTTECHNOLÓGIA TERV <small>Kitűzési és felfestési terv</small>		
		<small>Építtető:</small> FERENCVÁROSI VASUTAS SPORTKÖR <small>1097 Budapest, Péceli út 2.</small>	<small>tulajdonos:</small> BUDAPEST FŐVÁROS, IX. KERÜLET <small>FERENCVÁROS ÖNKORMÁNYZATA</small> <small>1092 Budapest, Bakáts tér 14.</small>	<small>Sportág:</small> KÉZILABDA	<small>Tervező:</small> Judák Zoltán <small>Építészmérnök, sporttechnológus</small>	<small>Dátum:</small> 2019.március

FERENCVÁROSI VASUTAS SPORTKÖR MULTIFUNKCIONÁLIS CSARNOKA
BUDAPEST, TELEPY UTCA
TERVEZŐ: MAGYARTERV KFT.



FERENCVÁROSI VSK
ANNO 1919


MULTIFUNKCIONÁLIS CSARNOK

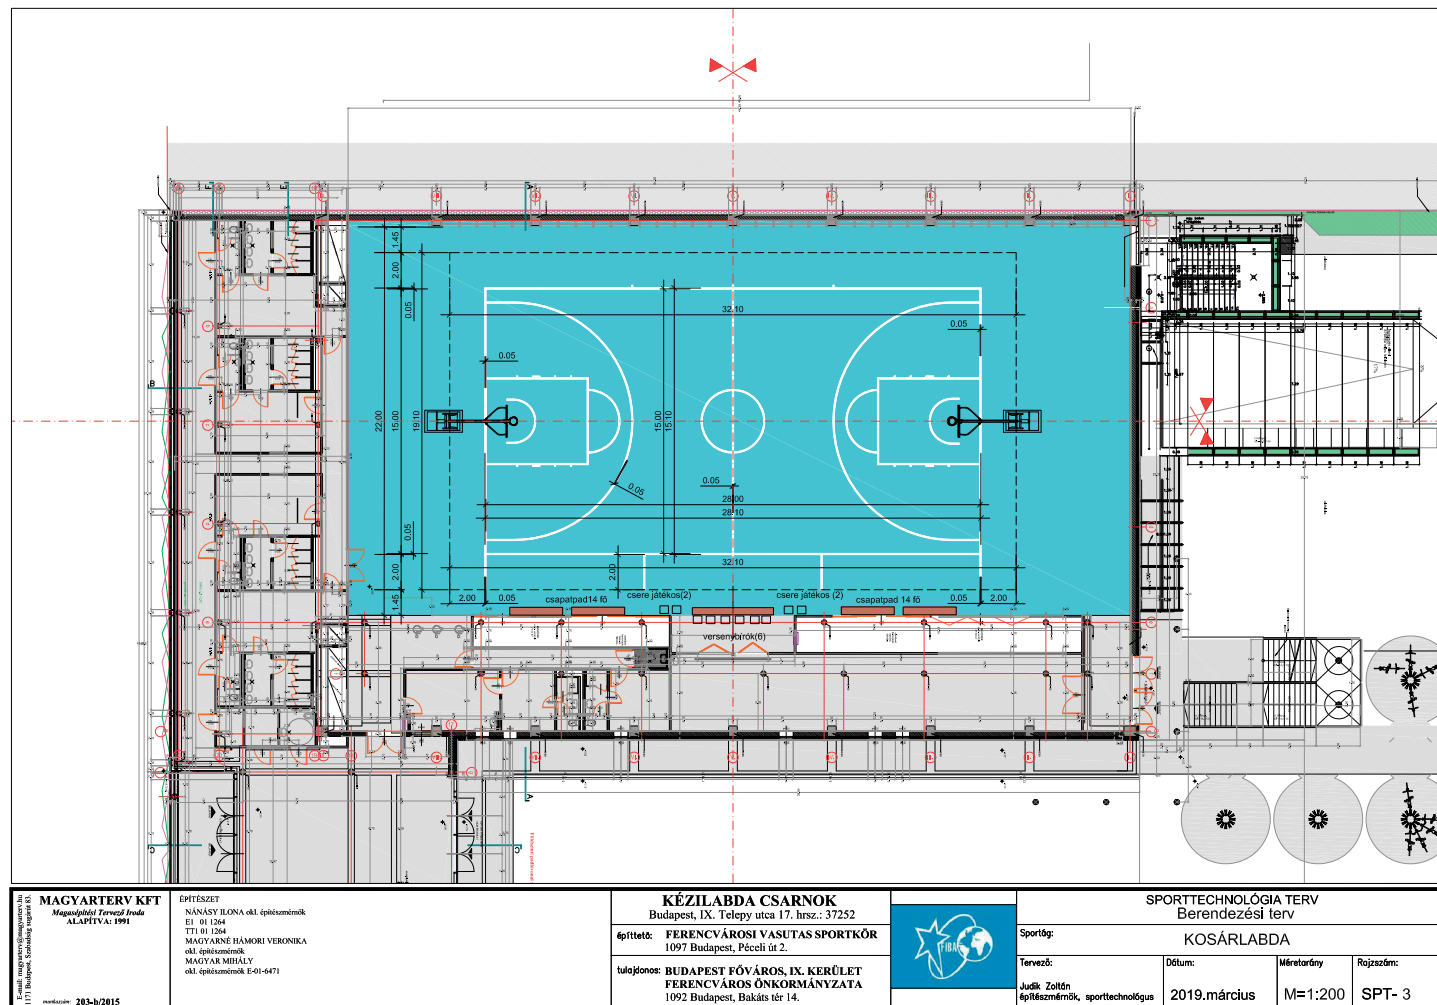

MAGYARTERV KFT
MagyarTerv Tervező Iroda
ALAPÍTVA: 1991
www.magyarterv.hu
1171 Budapest, Szabados utca 18.
www.magyarterv.hu
203-h/2015

ÉPÍTÉSZET
NANÁSY ILONA okl. építész
EI 01 1264
TTI 01 1264
MAGYARÉ HÁMORI VERONIKA
okl. építész
MAGYAR MIHÁLY
okl. építész E-01-0471

KÉZILABDA CSARNOK
Budapest, IX. Telepy utca 17. hrsz.: 37252
Építető: FERENCVÁROSI VASUTAS SPORTKÖR
1097 Budapest, Péceli út 2.
Tulajdonos: BUDAPEST FŐVÁROS, IX. KERÜLET
FERENCVÁROS ÖNKORMÁNYZATA
1092 Budapest, Bakáts tér 14.

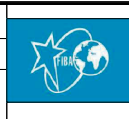


SPORTTECHNOLÓGIA TERV
Berendezési terv
Sportág: KOSÁRLABDA
Tervező: Judik Zoltán
Építészmérnök, sporttechnológus
Dátum: 2019.március
Méretarány: M=1:200
Rajzsorszám: SPT- 3

FERENCVÁROSI VASUTAS SPORTKÖR MULTIFUNKCIONÁLIS CSARNOKA
BUDAPEST, TELEPY UTCA
TERVEZŐ: MAGYARTERV KFT.



FERENCVÁROSI VSK
ANNO 1919

MULTIFUNKCIONÁLIS CSARNOK

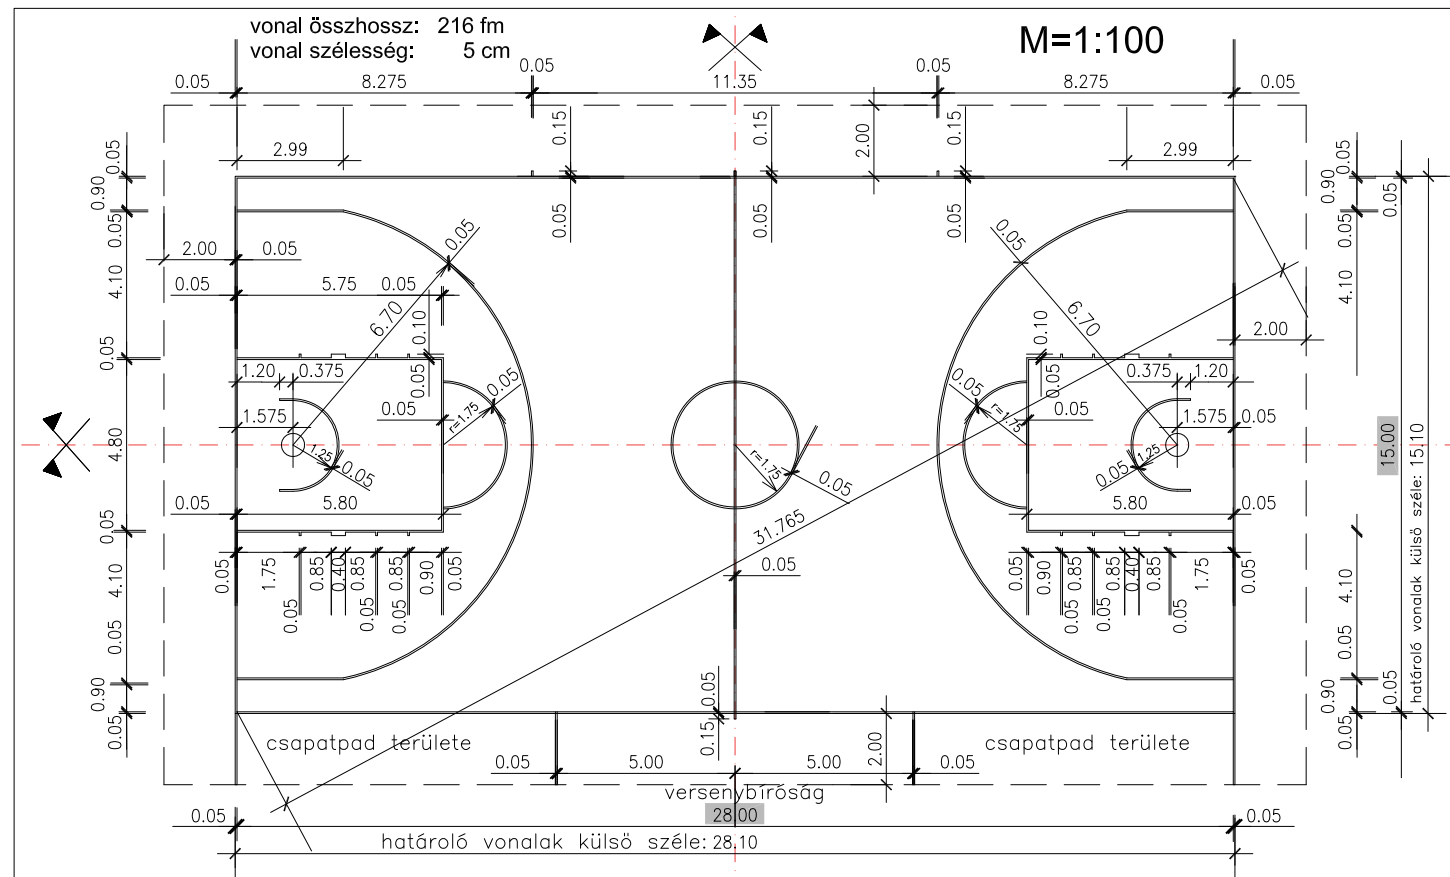


<small>Építész: MAGYARTERV KFT. Magyarulási Tervező Iroda ALAPÍTVA: 1991 1111 Budapest, Szabados utca 18. www.magyarterv.hu webcím: 203-h/2015</small>	ÉPÍTÉSZET NANÁSY ILONA okl. építészműnök EI 01 1204 TTI 01 1204 MAGYARNE HAMORI VERONIKA okl. építészműnök MAGYAR MIHÁLY okl. építészműnök. E-01-6471	KÉZILABDA CSARNOK Budapest, IX. Telepy utca 17. hrsz.: 37252	SPORTTECHNOLÓGIA TERV Költési és felfestési terv			
	ÉPÍTTETŐ: FERENCVÁROSI VASUTAS SPORTKÖR 1097 Budapest, Péceli út 2.	TULAJDONOS: BUDAPEST FŐVÁROS IX. KERÜLET FERENCVÁROS ÖNKORMÁNYZATA 1092 Budapest, Bakáts tér 14.	SPORTÁG: KOSÁRLABDA	TERVEZŐ: Juci Zoltán építészmérnök, sporttechnológus	DÁTUM: 2019.március	MÉRETARÁNY: M=1:100

**FERENCVÁROSI VASUTAS SPORTKÖR MULTIFUNKCIONÁLIS CSARNOKA
BUDAPEST, TELEPY UTCA
TERVEZŐ: MAGYARTERV KFT.**



FERENCVÁROSI VSK
ANNO 1919

MULTIFUNKCIONÁLIS CSARNOK

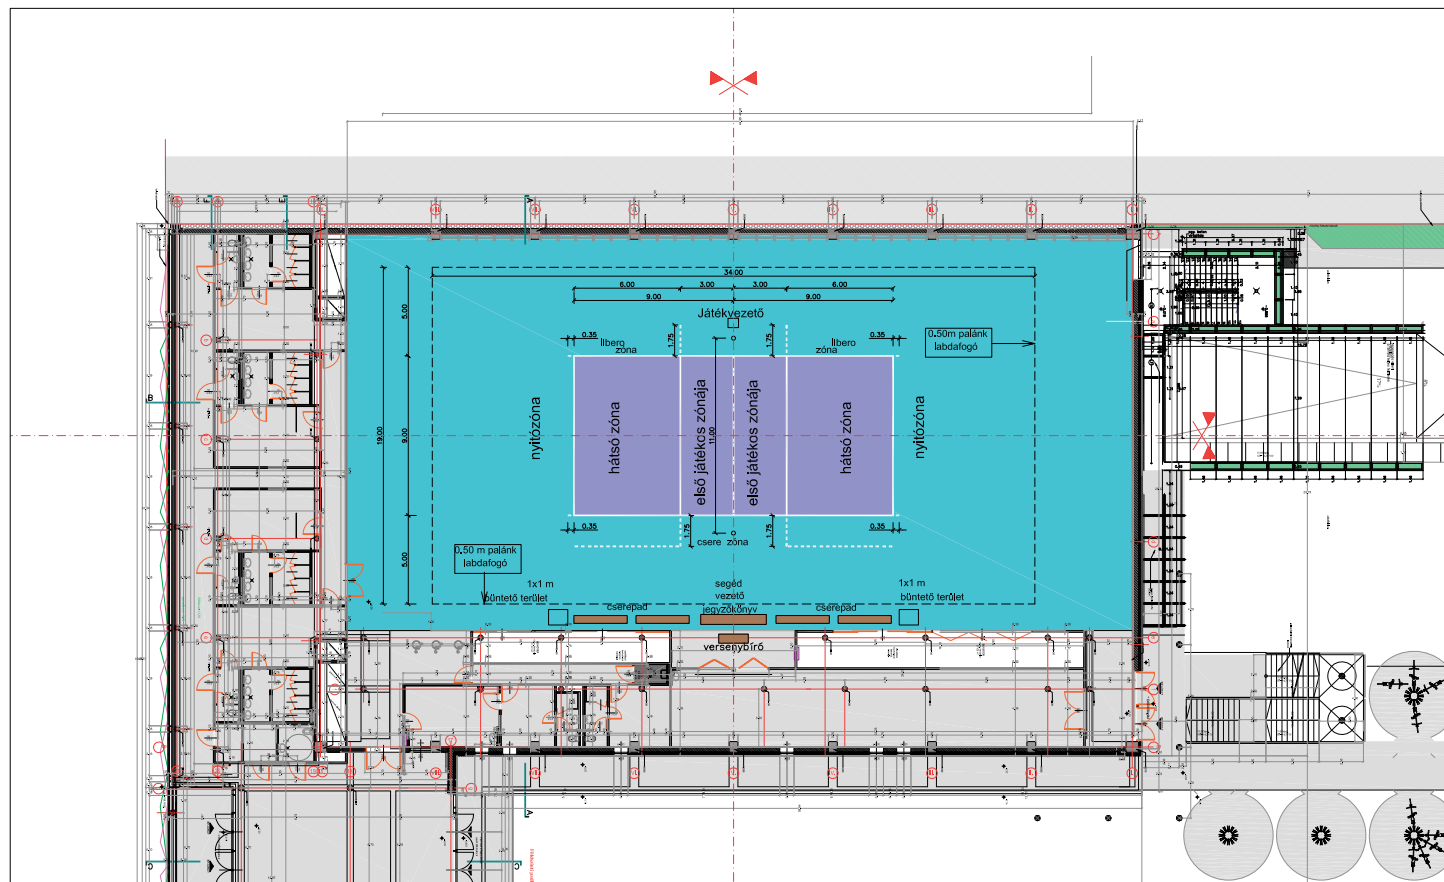


<p>MAGYARTERV KFT Magyarítéleti Tervező Iroda ALAPÍTVA: 1991</p> <p><small>11/11. Budapest, Szabófalvi utca 11/11.</small></p>	<p>ÉPÍTÉSZET NANÁSY ILONA okl. építészmérnök EI-01/1264 TTI 01/1264 MAGYARÉNE HÁMORI VERONIKA okl. építészmérnök MAGYAR MIHÁLY okl. építészmérnök E-01-6471</p>	<p>KÉZILABDA CSARNOK Budapest, IX. Telepy utca 17. hrsz.: 37252</p> <p>Építette: FERENCVÁROSI VASUTAS SPORTKÖR 1097 Budapest, Péceli út 2.</p> <p>Tulajdonos: BUDAPEST FŐVÁROS, IX. KERÜLET FERENCVÁROS ÖNKORMÁNYZATA 1092 Budapest, Bakáts tér 14.</p>	<p>FIVB INTERNATIONAL FEDERATION</p>	<p>SPORTTECHNOLÓGIA TERV Berendezési terv</p>			
				<p>Sportág: RÖPLABDA</p>	<p>Tervező: Judik Zoltán Építészmérnök, sporttechnológus</p>	<p>Dátum: 2019.március</p>	<p>Méretarány: M=1:200</p>

FERENCVÁROSI VASUTAS SPORTKÖR MULTIFUNKCIONÁLIS CSARNOKA
BUDAPEST, TELEPY UTCA
TERVEZŐ: MAGYARTERV KFT.



FERENCVÁROSI VSK
ANNO 1919

MULTIFUNKCIONÁLIS CSARNOK

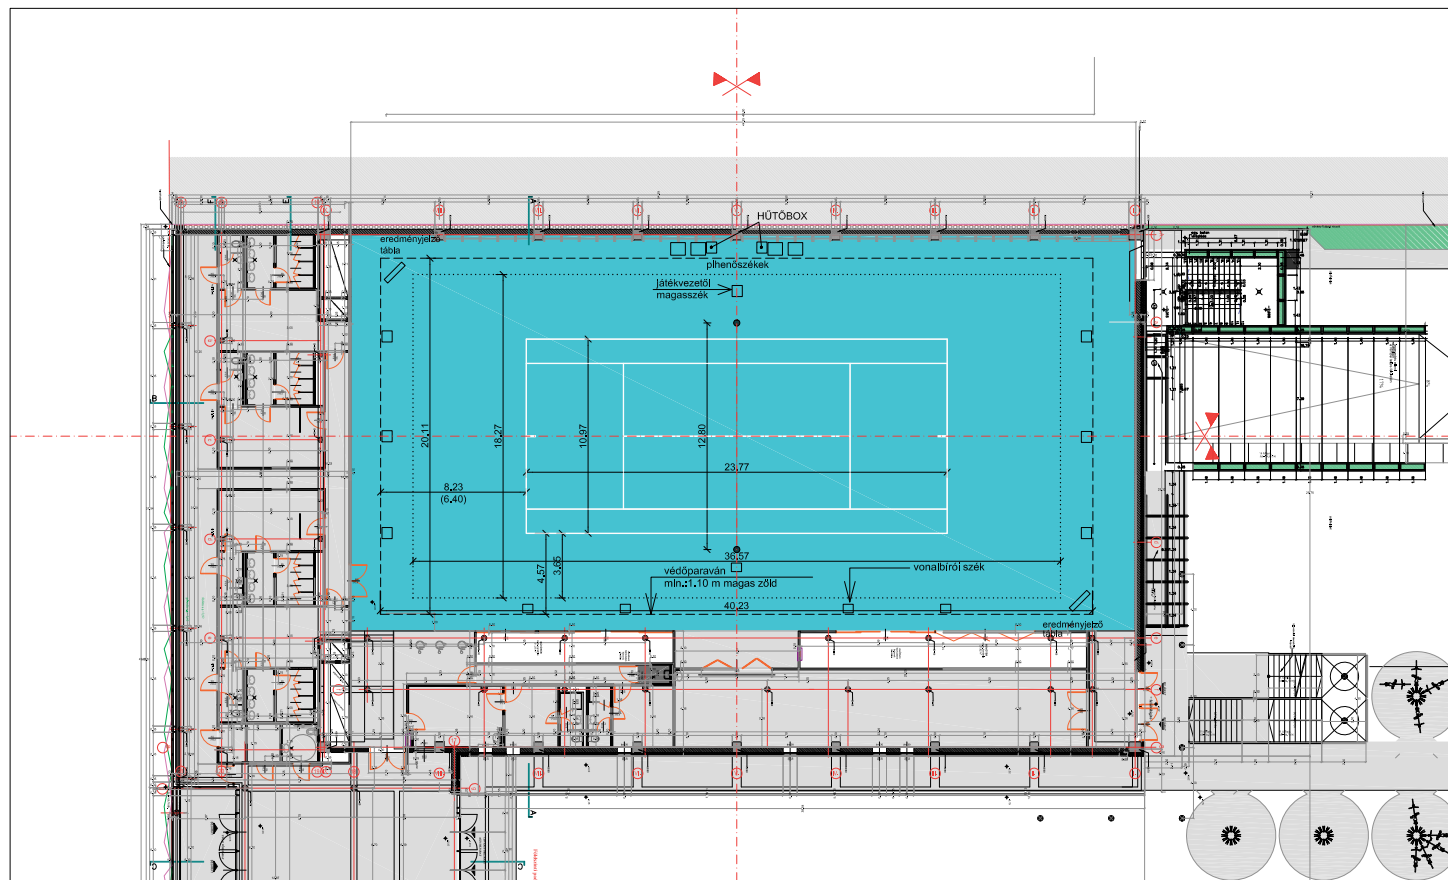

MAGYARTERV KFT
MagyarTervei Tervező Iroda
ALAPÍTVA: 1991

ÉPÍTÉSZET
NÁNASY ILONA okl. építészmérnök
EI 01 1264
TTI 01 1264
MAGYARNÉ HÁMORI VERONIKA
okl. építészmérnök
MAGYAR MIHÁLY
okl. építészmérnök E-01-6471

tervezési: 2023-b/2015

KÉZILABDA CSARNOK
Budapest, IX. Telepy utca 17. hrsz.: 37252

építette: FERENCVÁROSI VASUTAS SPORTKÖR
1097 Budapest, Péceli út 2.

tulajdonos: BUDAPEST FŐVÁROS, IX. KERÜLET
FERENCVÁROS ÖNKORMÁNYZATA
1092 Budapest, Batkai tér 14.



SPORTTECHNOLÓGIA TERV
Berendezési terv

Sportfő: TENISZ


Tervező:	Dátum:	Méretarány	Rajzsorszám:
Judit Zoltán építészmérnök, sporttechnológus	2019.március	M=1:200	SPT- 7

FERENCVÁROSI VASUTAS SPORTKÖR MULTIFUNKCIONÁLIS CSARNOKA
BUDAPEST, TELEPY UTCA
TERVEZŐ: MAGYARTERV KFT.



FERENCVÁROSI VSK
ANNO 1919

MULTIFUNKCIONÁLIS
CSARNOK

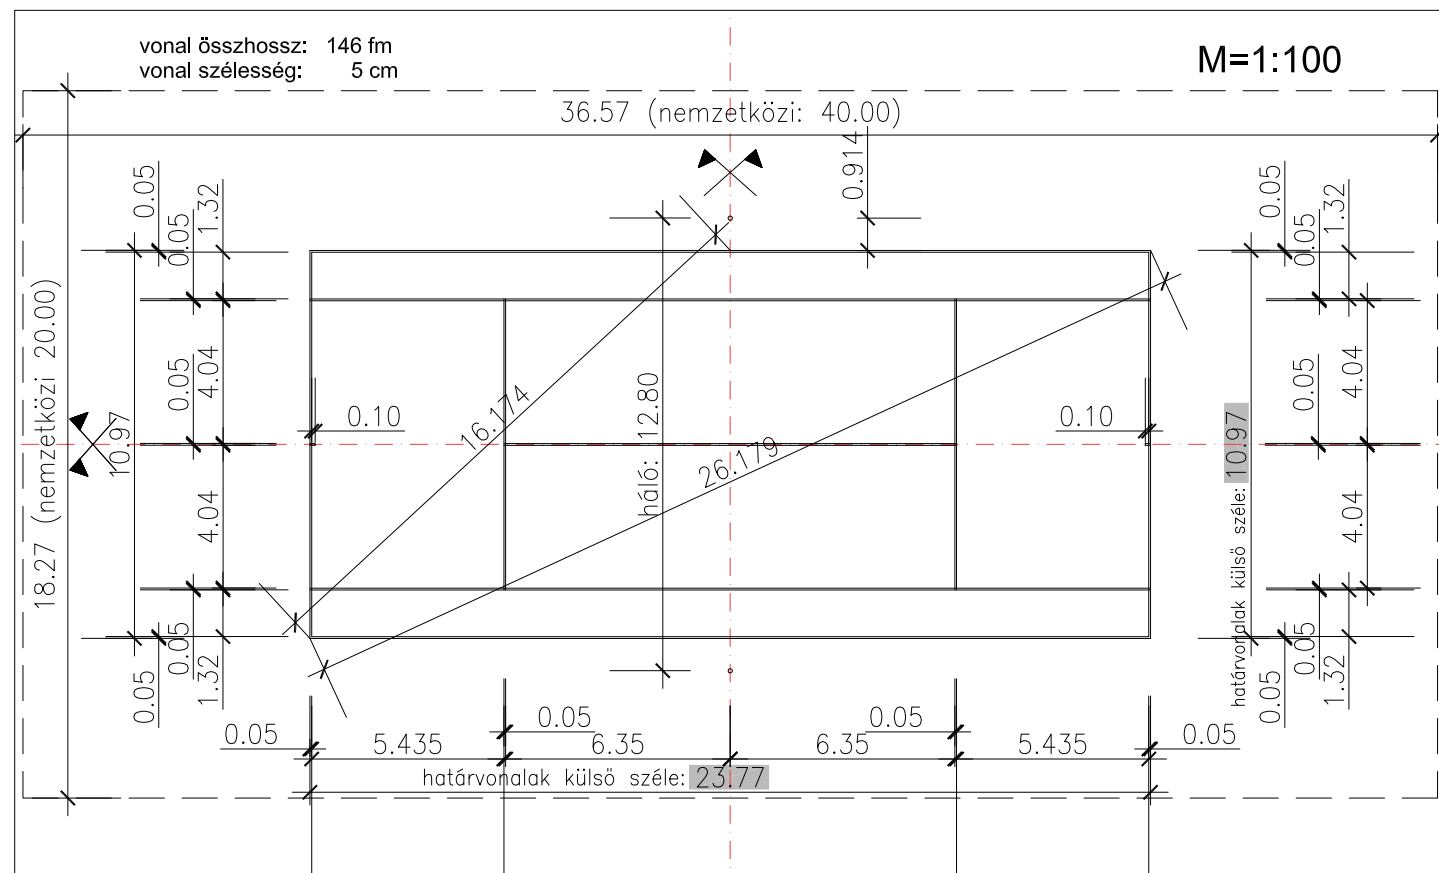


MAGYARTERV KFT Magasföldi Tervező Iroda ALAPÍTVÁY: 1991 1171 Budapest, Szabados utca 16.	ÉPÍTÉSZET NÁNASY ILONA okt. építészmérnök EI 01 1264 TTI 01 1264 MAGYARÉNE HÁMORI VERONIKA okl. építészmérnök MAGYAR MIHÁLY okl. építészmérnök E-01-4471	KÉZILABDA CSARNOK Budapest, IX. Telepy utca 17. hrsz.: 37252	SPORTTECHNOLÓGIA TERV Kitzúzési és felpestési terv			
	tulajdonos: BUDAPESTI FŐVÁROS, IX. KERÜLET FERENCVÁROSI ÖNKORMÁNYZATA 1092 Budapest, Balázs tér 14.	építette: FERENCVÁROSI VASUTAS SPORTKÖR 1097 Budapest, Péceli út 2.	Sport: TENISZ	Tervező: Juddik Zoltán építészmérnök, sporttechnológus	Dátum: 2019.március	Méretarány M=1:100

FERENCVÁROSI VASUTAS SPORTKÖR MULTIFUNKCIONÁLIS CSARNOKA
BUDAPEST, TELEPY UTCA
TERVEZŐ: MAGYARTERV KFT.



FERENCVÁROSI VSK
ANNO 1919

MULTIFUNKCIONÁLIS CSARNOK

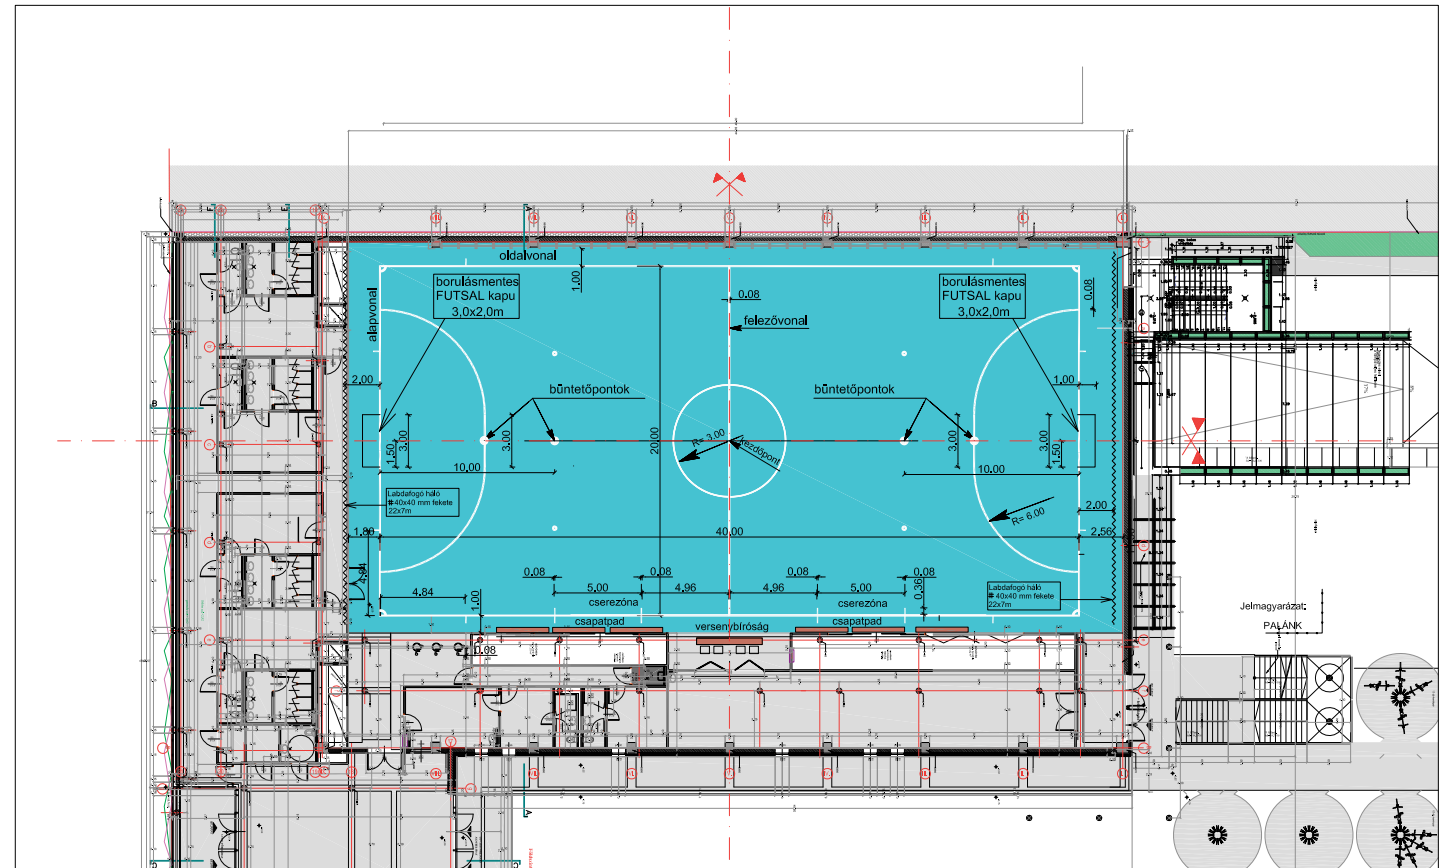


<p>MAGYARTERV KFT MagyarTérít Tervező Iroda ALAPÍTVÁ: 1991</p> <p>ÉPÍTÉSZET NANÁSY ILONA okl. építészmérnök EI/01/1834 TT/01/1284 MAGYARNE HÁMORI VERONIKA okl. építészmérnök MAGYAR MIHÁLY okl. építészmérnök E-01/4471</p> <p>www.magterv.hu 2013-h/2015</p>	<p>KÉZILABDA CSARNOK Budapest, IX. Telepy utca 17. hrsz.: 37252</p> <p>építette: FERENCVÁROSI VASUTAS SPORTKÖR 1097 Budapest, Péceli út 2.</p> <p>tulajdonos: BUDAPEST FŐVÁROS, IX. KERÜLET FERENCVÁROS ÖNKORMÁNYZATA 1092 Budapest, Bakáts tér 14.</p>			<p>SPORTTECHNOLÓGIA TERV Berendezési terv</p> <p>Sportfő: FUTSAL (FIFA)</p>			
	<p>Tervező: Jusik Zoltán épfőmérnök, sporttechnológus</p>	<p>Dátum: 2019.március</p>		<p>Méretarány: M=1:200</p>	<p>Rajzsorszám: SPT-9</p>		

FERENCVÁROSI VASUTAS SPORTKÖR MULTIFUNKCIONÁLIS CSARNOKA
BUDAPEST, TELEPY UTCA
TERVEZŐ: MAGYARTERV KFT.



FERENCVÁROSI VSK
ANNO 1919

MULTIFUNKCIONÁLIS CSARNOK

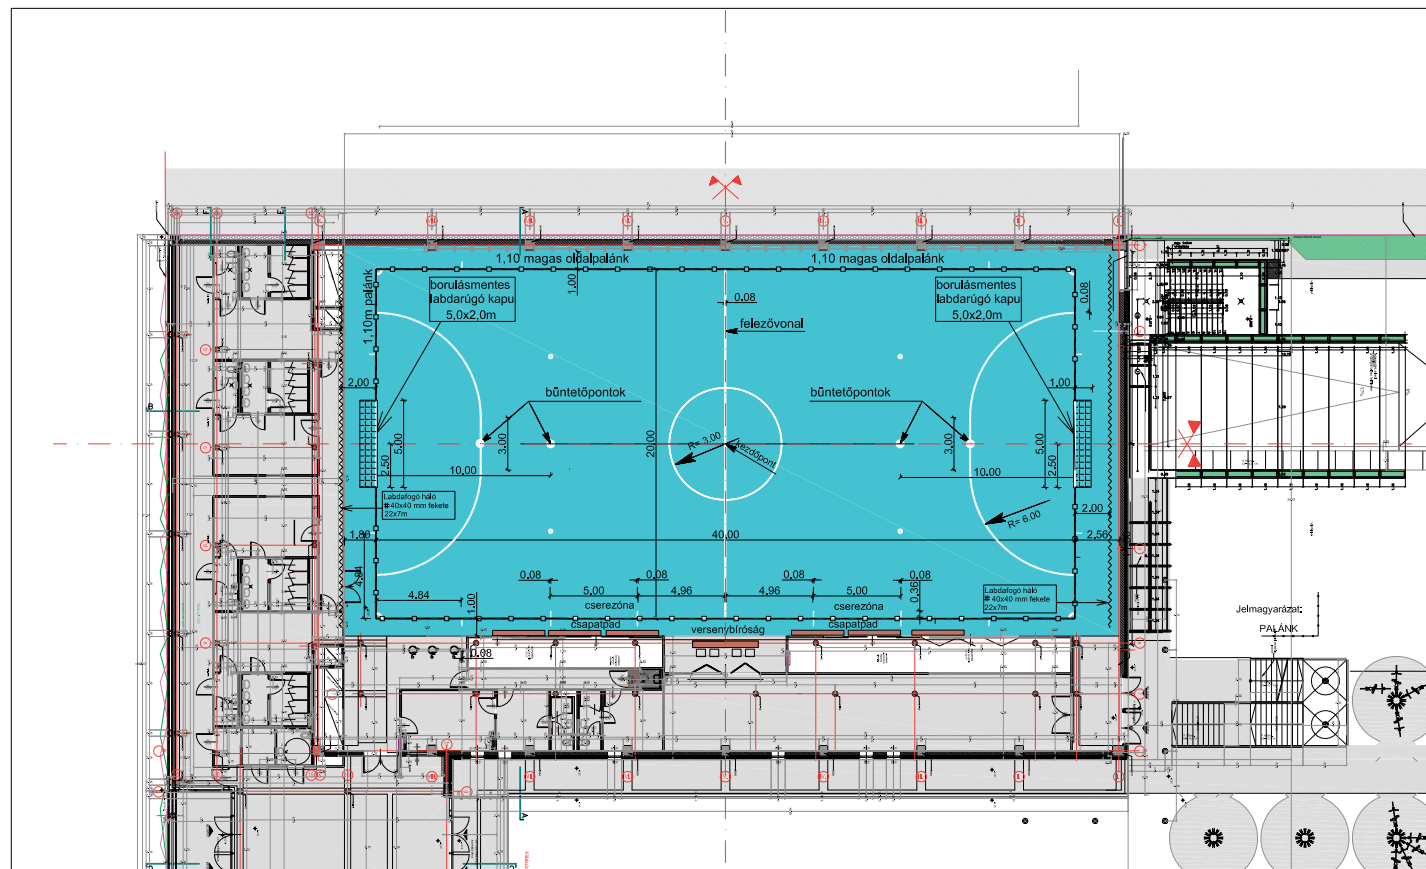


<p>MAGYARTERV KFT MagyarTervei Tervező Iroda ALAPÍTVÁY: 1991</p> <p>ÉPÍTÉSZET NANÁSY ILONA okl. építészmérnök ÉH 01 1204 TT 01 1204 MAGYARNE HÁMORI VERONIKA okl. építészmérnök MAGYAR MIHÁLY okl. építészmérnök E-01-4-471</p> <p>www.magyarterv.hu 2013-h/2015</p>	<p>KÉZILABDA CSARNOK Budapest, IX. Telepy utca 17. hrsz.: 37252</p> <p>Építtető: FERENCVÁROSI VASUTAS SPORTKÖR 1097 Budapest, Péceli út 2.</p> <p>Tulajdonos: BUDAPEST FŐVÁROS, IX. KERÜLET FERENCVÁROSI ÖNKORMÁNYZATA 1092 Budapest, Bakáts tér 14.</p>			<p>SPORTTECHNOLÓGIA TERV Berendezési terv</p> <p>Sportfő: PALÁNKOS LABDARÚGÁS</p>			
	<p>Tervező: Jusik Zoltán Építészmérnök, sporttechnológus</p>	<p>Dátum: 2019.március</p>		<p>Méretarány: M=1:200</p>	<p>Rajzsorszám: SPT- 11</p>		

FERENCVÁROSI VASUTAS SPORTKÖR MULTIFUNKCIONÁLIS CSARNOKA
BUDAPEST, TELEPY UTCA
TERVEZŐ: MAGYARTERV KFT.



FERENCVÁROSI VSK
ANNO 1919

**MULTIFUNKCIONÁLIS
CSARNOK**

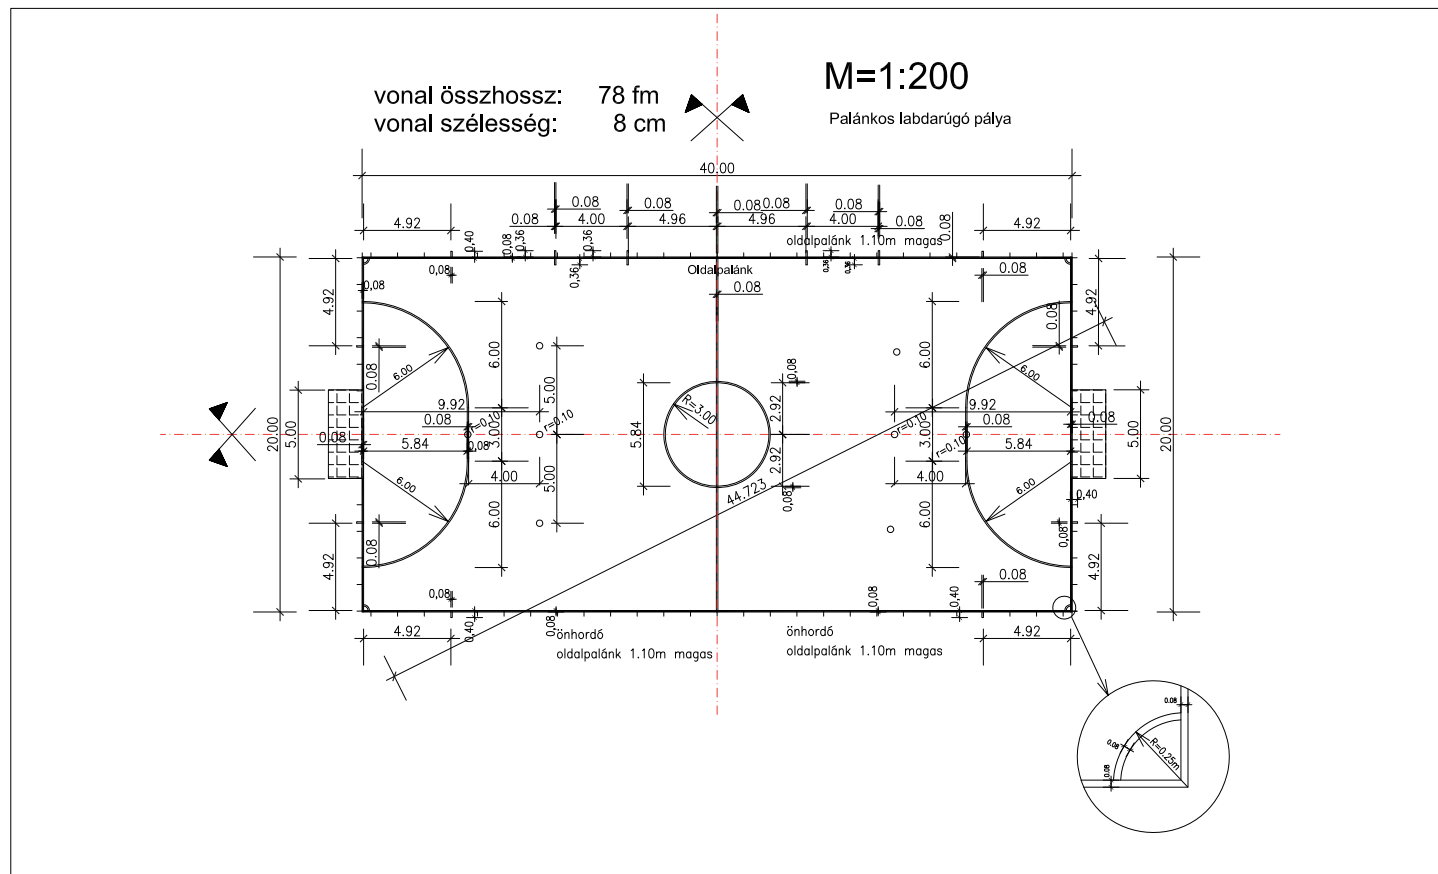


<small>Építési engedélyszám: 1/171 Budapest, Szabóhalás utca 1/18.</small> MAGYARTERV KFT <i>Magyarépítési Tervező Iroda</i> ALAPÍTVA: 1991	ÉPÍTÉSZET NÁNÁSY ILONA okl. építészműnök EI 01 1264 TTI 01 1264 MAGYARÉNE HÁMORI VERONIKA okl. építészműnök MAGYAR MIHÁLY okl. építészműnök E-01-6471	KÉZILABDA CSARNOK Budapest, IX. Telepy utca 17. hrsz.: 37252				SPORTTECHNOLÓGIA TERV Készítési és felfestési terv			
		építette: FERENCVÁROSI VASUTAS SPORTKÖR 1097 Budapest, Péceli út 2.		tulajdonos: BUDAPEST FŐVÁROS, IX. KERÜLET FERENCVÁROS ÖNKORMÁNYZATA 1092 Budapest, Bakáts tér 14.		Sportfő: PALÁNKOS LABDARÚGÁS		Tervező: Judik Zoltán építészmérnök, sporttechnológus	

**FERENCVÁROSI VASUTAS SPORTKÖR MULTIFUNKCIONÁLIS CSARNOKA
BUDAPEST, TELEPY UTCA
TERVEZŐ: MAGYARTERV KFT.**



FERENCVÁROSI VSK
ANNO 1919

MULTIFUNKCIONÁLIS CSARNOK

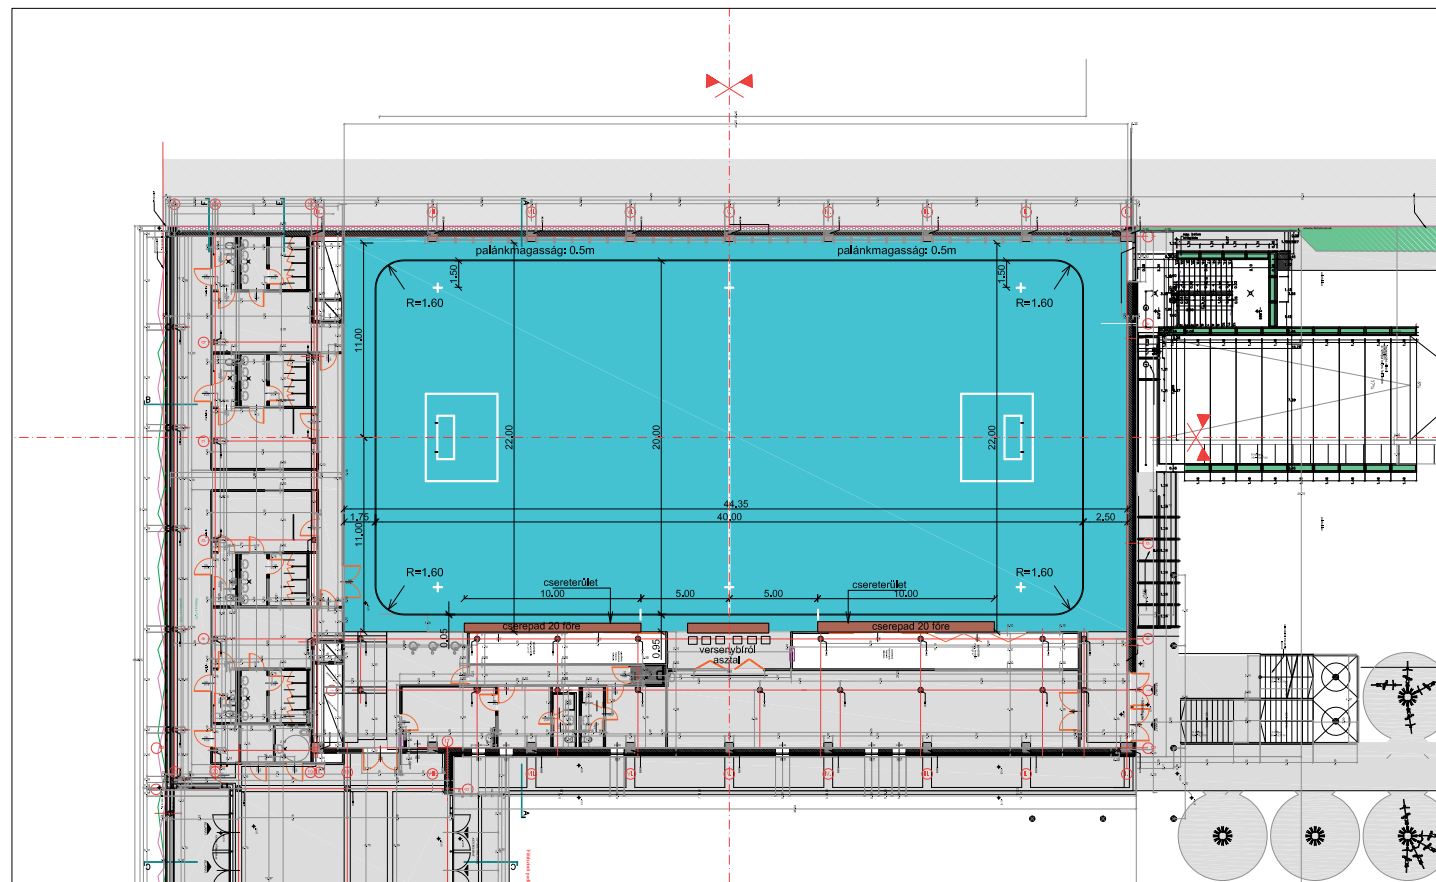


<p>MAGYARTERV KFT Magyaripólai Tervező Iroda ALAPÍTVA: 1991</p> <p>ÉPÍTÉSZET NANÁSY ILONA okl. építészmérnök EI 01 1264 TTI 01 1264 MAGYARÉNE HÁMORI VERONIKA okl. építészmérnök MAGYAR MIHÁLY okl. építészmérnök E-01-6471</p> <p>www.marterv.hu 2014/2015</p>	<p>KÉZILABDA CSARNOK Budapest, IX. Telepy utca 17. hrsz.: 37252</p> <p>épfeltét: FERENCVÁROSI VASUTAS SPORTKÖR 1097 Budapest, Péceli út 2.</p> <p>tulajdonos: BUDAPEST FŐVÁROS, IX. KERÜLET FERENCVÁROSI ÖNKORMÁNYZATA 1092 Budapest, Bakáts tér 14.</p>			<p>SPORTTECHNOLÓGIA TERV Berendezési terv</p> <p>Sportfő: TEREMHOKI (FLOOR BALL)</p>			
	<p>tervező: Judik Zoltán épfelkészítő, sporttechnológus</p>	<p>Dátum: 2019.március</p>		<p>Méretarány: M=1:200</p>	<p>Rajzsám: SPT- 13</p>		

**FERENCVÁROSI VASUTAS SPORTKÖR MULTIFUNKCIONÁLIS CSARNOKA
BUDAPEST, TELEPY UTCA
TERVEZŐ: MAGYARTERV KFT.**



FERENCVÁROSI VSK
ANNO 1919

MULTIFUNKCIONÁLIS CSARNOK

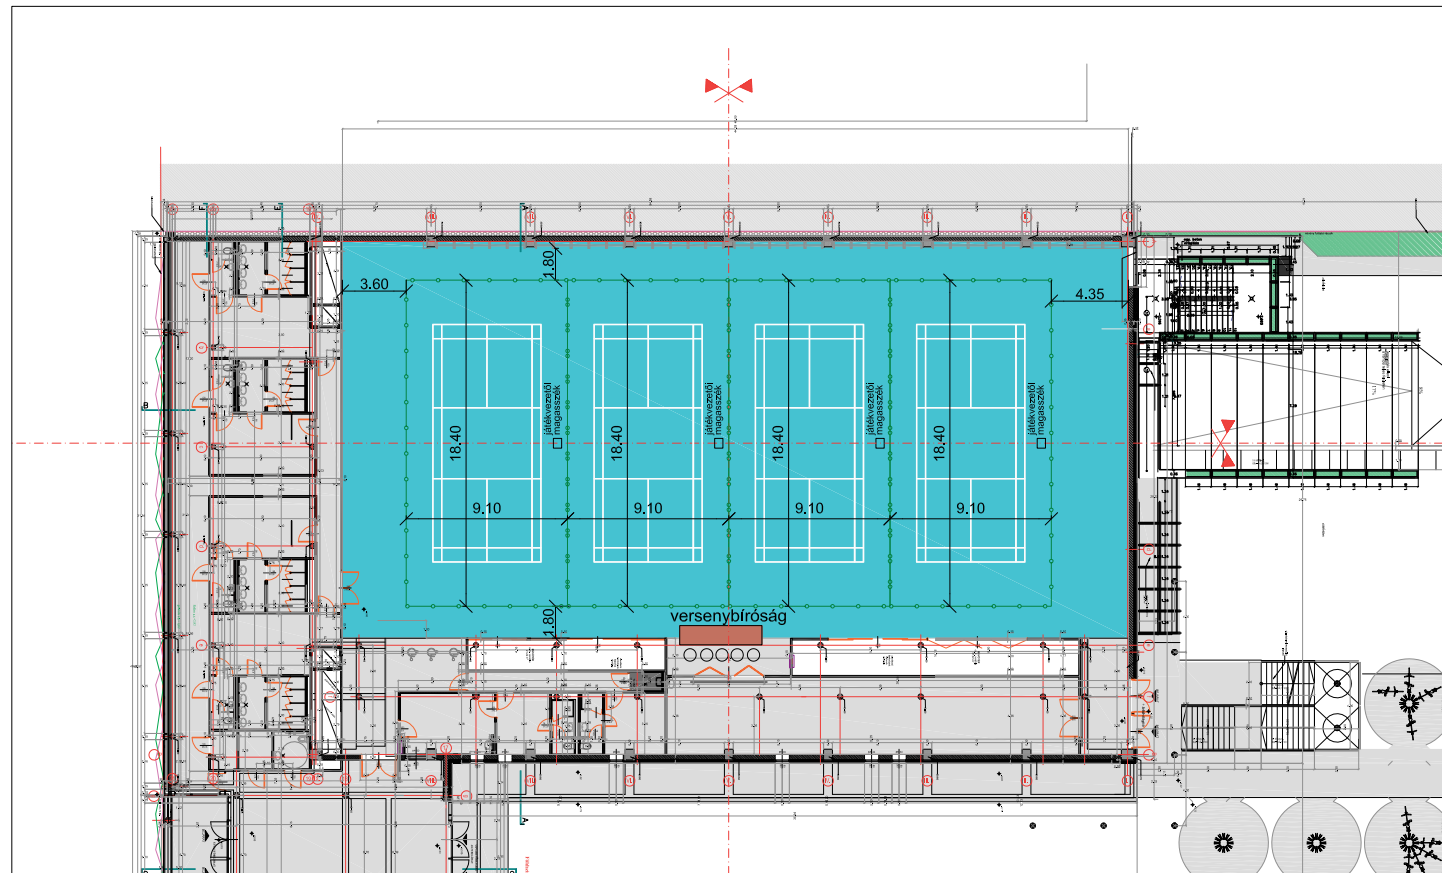

MAGYARTERV KFT
Magyaripólai Tervező Iroda
ALAPÍTVA: 1991

ÉPÍTÉSZET
NANÁSV ILONA okl. építészmérnök
EI 01 1264
TTI 01 1264
MAGYARÉ HÁMORI VERONIKA
okl. építészmérnök
MAGYAR MIHÁLY
okl. építészmérnök E-01-6471

www.mertek.hu 2014/2015

KÉZILABDA CSARNOK
Budapest, IX. Telepy utca 17. hrsz.: 37252

épfeltét: FERENCVÁROSI VASUTAS SPORTKÖR
1097 Budapest, Péceli út 2.

tulajdonos: BUDAPEST FŐVÁROS, IX. KERÜLET
FERENCVÁROS ÖNKORMÁNYZATA
1092 Budapest, Bakáts tér 14.



SPORTTECHNOLÓGIA TERV
Berendezési terv

Sportág: TOLLASLABDA


Tervező:	Dátum:	Méretarány	Rajzsorszám:
Judit Zoltán épfelkészítő, sporttechnológus	2019.március	M=1:200	SPT- 15

FERENCVÁROSI VASUTAS SPORTKÖR MULTIFUNKCIONÁLIS CSARNOKA
BUDAPEST, TELEPY UTCA
TERVEZŐ: MAGYARTERV KFT.



FERENCVÁROSI VSK
ANNO 1919

MULTIFUNKCIONÁLIS CSARNOK

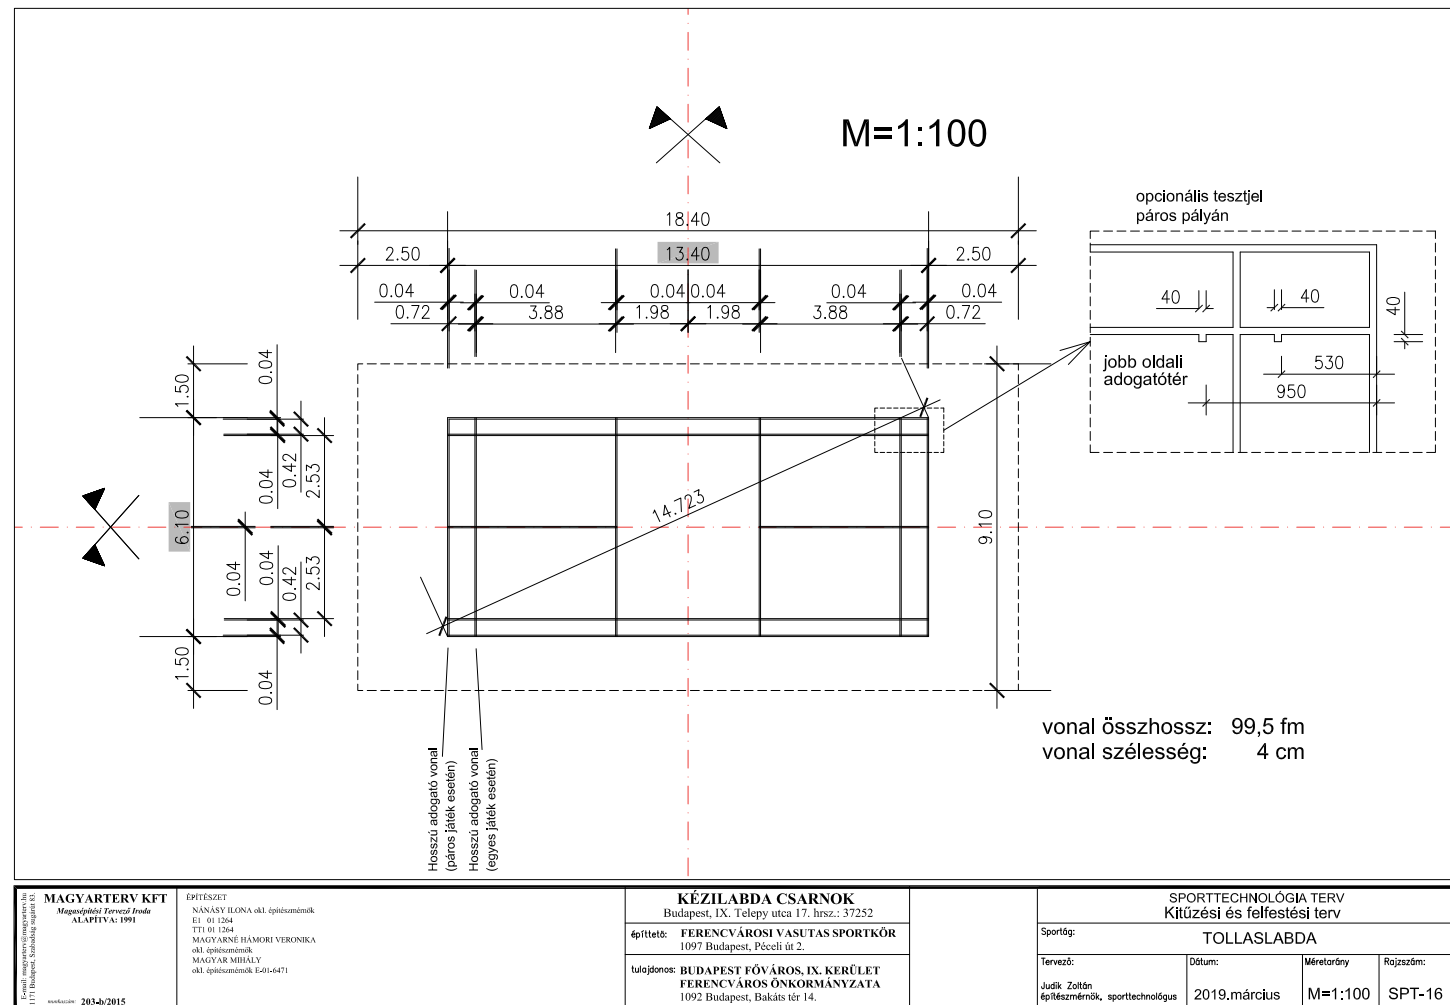


FERENCVÁROSI VASUTAS SPORTKÖR MULTIFUNKCIONÁLIS CSARNOKA
BUDAPEST, TELEPY UTCA
TERVEZŐ: MAGYARTERV KFT.



FERENCVÁROSI VSK
ANNO 1919

MULTIFUNKCIONÁLIS CSARNOK

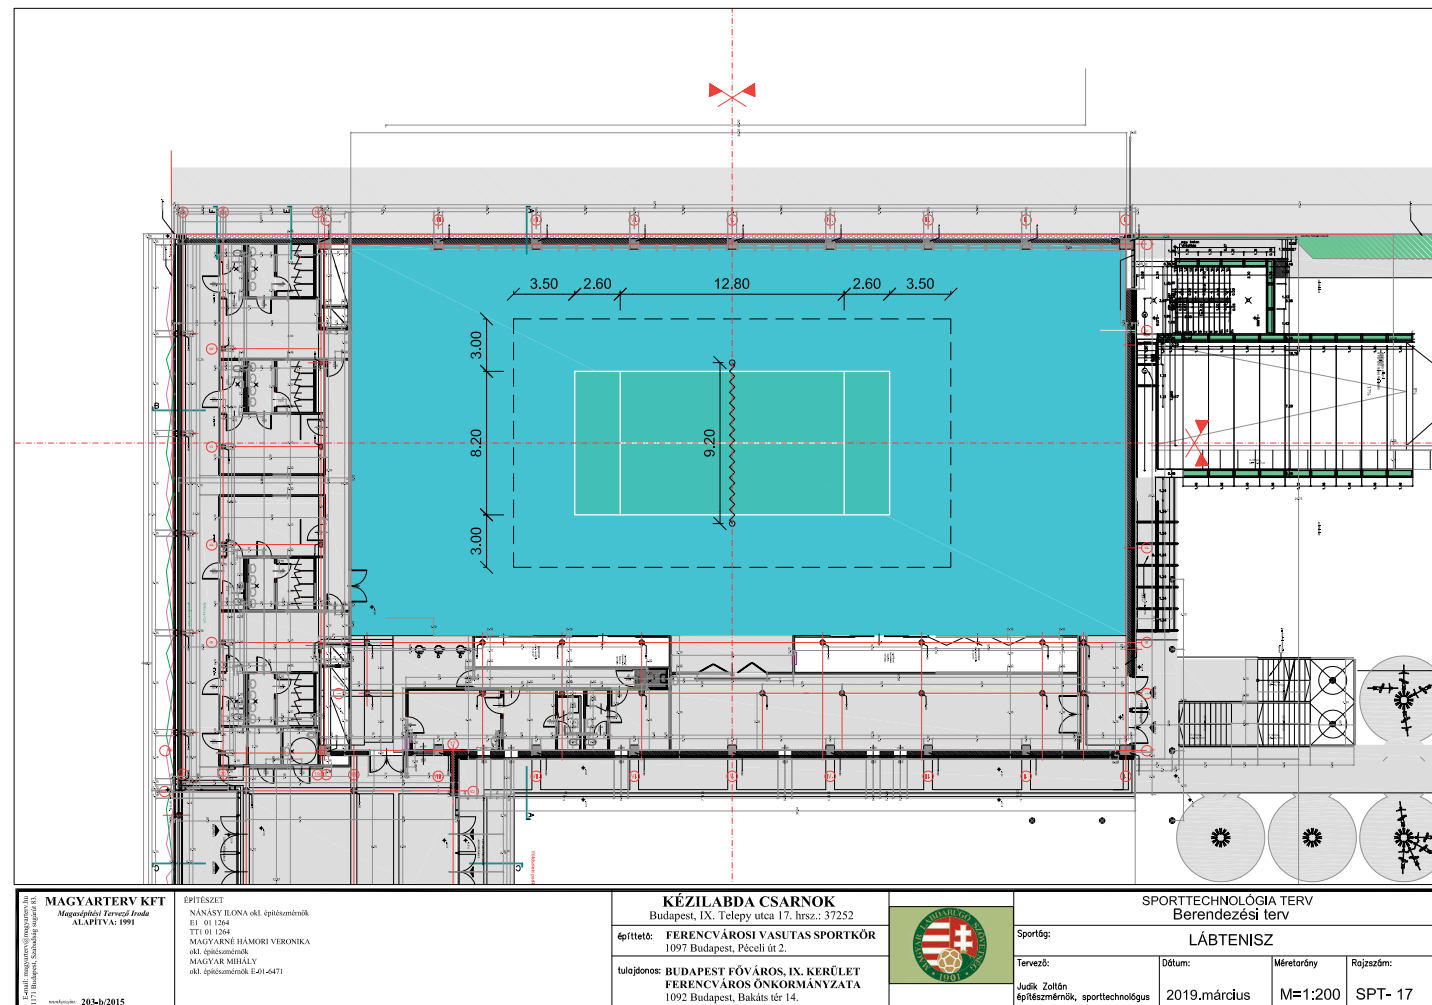

MAGYARTERV KFT
Magyaripólai Tervező Iroda
ALAPÍTVA: 1991

ÉPÍTÉSZET
NANÁSY ILONA okl. építésmérnök
EI 01 1264
TTE 01 1264
MAGYARÉ HÁMORI VERONIKA
okl. építésmérnök
MAGYAR MIHÁLY
okl. építésmérnök E-01-4471

www.mterv.hu 2023-01-2015

KÉZILABDA CSARNOK
Budapest, IX. Telepy utca 17. hrsz.: 37252
Építtető: FERENCVÁROSI VASUTAS SPORTKÖR
1097 Budapest, Péceli út 2.
tulajdonos: BUDAPEST FŐVÁROS, IX. KERÜLET
FERENCVÁROS ÖNKORMÁNYZATA
1092 Budapest, Bakáts tér 14.




SPORTTECHNOLÓGIA TERV
Berendezési terv
Sportfaj: LÁBTENISZ
Tervező: Juák Zoltán
Építészmérnök, sporttechnológus
Dátum: 2019.március
Méretarány: M=1:200
Rajzsorszám: SPT- 17

FERENCVÁROSI VASUTAS SPORTKÖR MULTIFUNKCIONÁLIS CSARNOKA
BUDAPEST, TELEPY UTCA
TERVEZŐ: MAGYARTERV KFT.



FERENCVÁROSI VSK
ANNO 1919

MULTIFUNKCIONÁLIS
CSARNOK

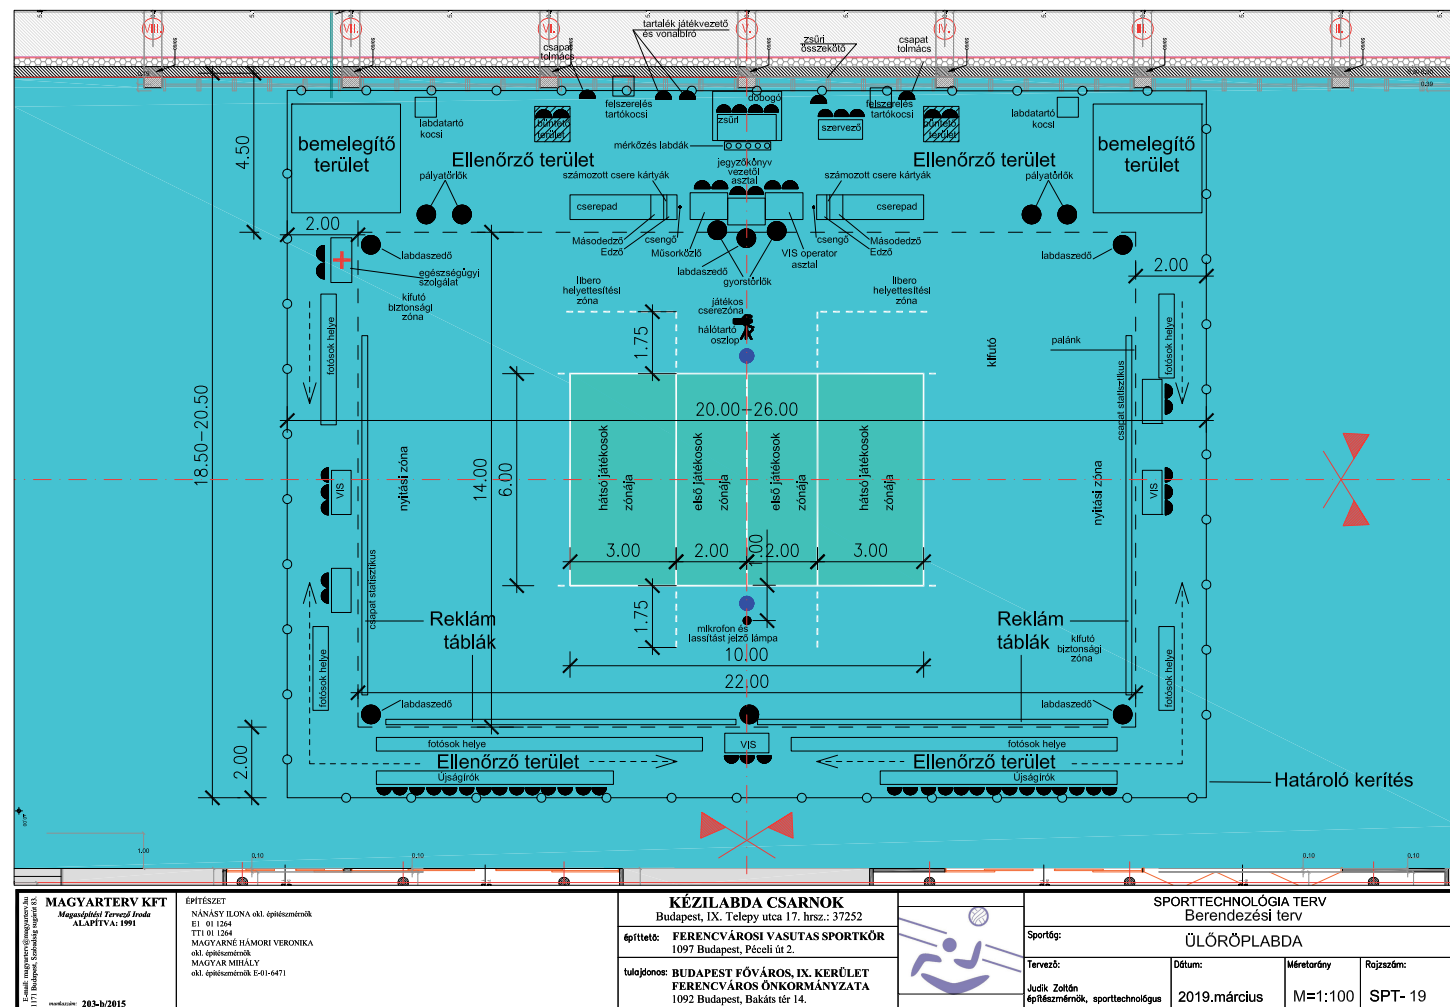

MAGYARTERV KFT
Magyaripari Tervező Iroda
ALAPÍTVA: 1991

ÉPÍTÉSZET
NÁNASY ILONA okl. építészmérnök
EI 01 1264
TTI 01 1264
MAGYARÉNE HÁMORI VERONIKA
okl. építészmérnök
MAGYAR MIHÁLY
okl. építészmérnök E-01-6471

KÉZILABDA CSARNOK
Budapest, IX. Telepy utca 17. hrsz.: 37252
Építtető: FERENCVÁROSI VASUTAS SPORTKÖR
1097 Budapest, Péceli út 2.
tulajonos: BUDAPEST FŐVÁROS, IX. KERÜLET
FERENCVÁROS ÖNKORMÁNYZATA
1092 Budapest, Bakáts tér 14.




SPORTTECHNOLÓGIA TERV
Berendezési terv
Sport: ÜLŐRÖPLABDA
Tervező: Jukic Zoltán
Építészmérnök, sporttechnológus
Dátum: 2019.március
Méretarány: M=1:100
Rajzsám: SPT- 19

FERENCVÁROSI VASUTAS SPORTKÖR MULTIFUNKCIONÁLIS CSARNOKA
BUDAPEST, TELEPY UTCA
TERVEZŐ: MAGYARTERV KFT.



FERENCVÁROSI VSK
ANNO 1919

MULTIFUNKCIONÁLIS CSARNOK

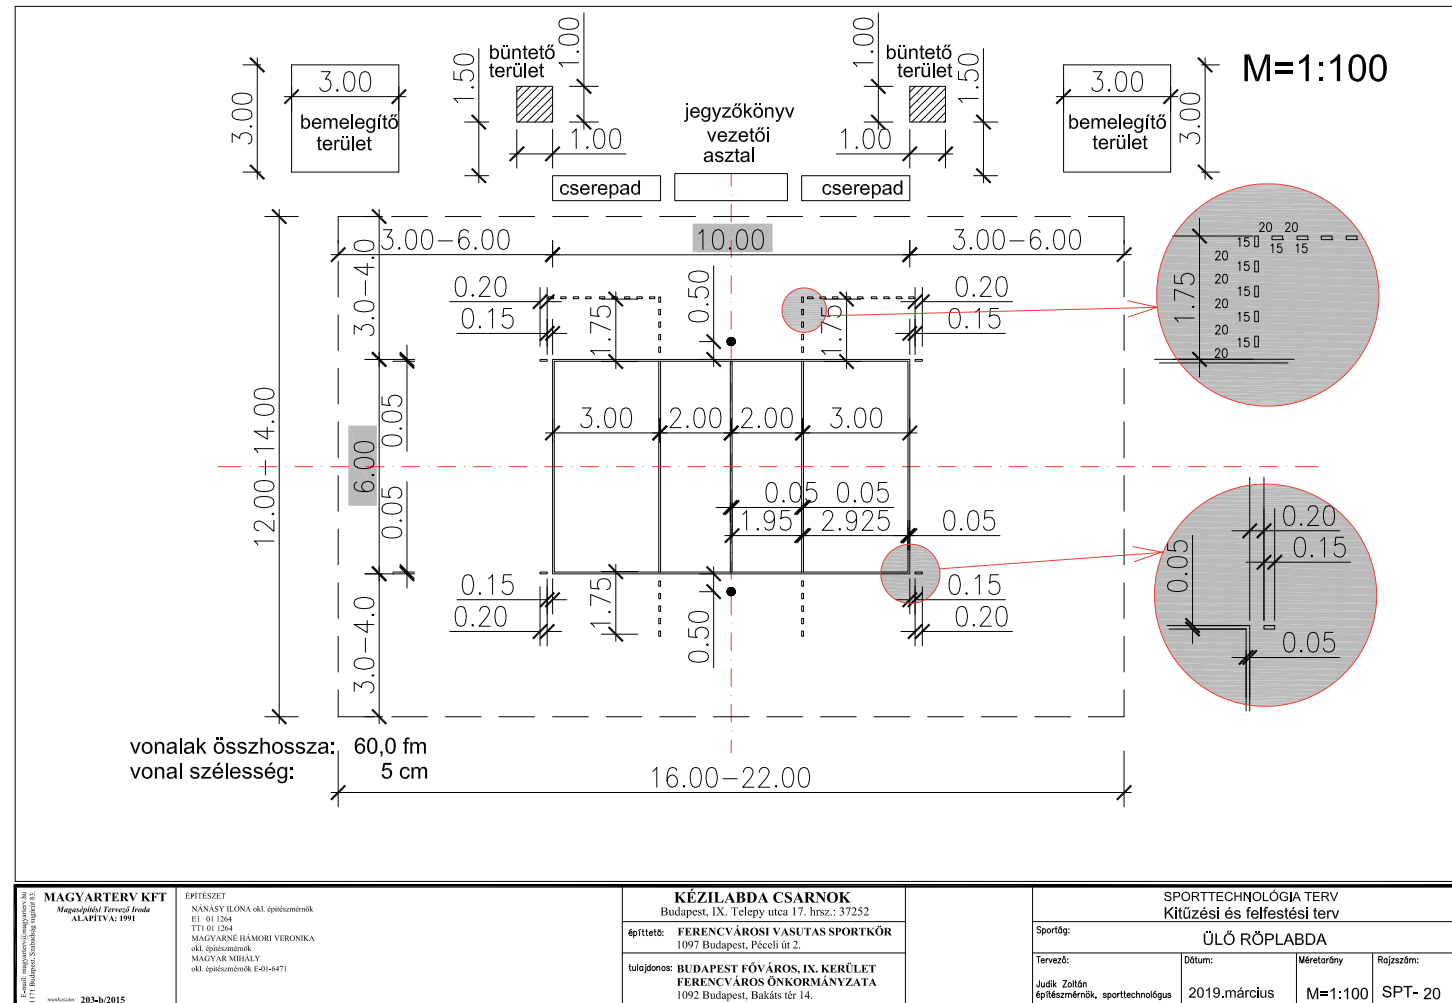


<small>Építész: MagyarÉpítész Kamara, 11/17. Budapest, Szabadság sugárút 15.</small> MAGYARTERV KFT <i>Magasépítési Tervező Iroda</i> <small>ALAPÍTVA: 1991</small>	<small>ÉPÍTÉSZET</small> NÁNÁSY ILONA okl. építészmérnök EI 01 1264 TTI 01 1264 MAGYARÉNE HAMORI VERONIKA okl. építészmérnök MAGYAR MBALY okl. építészmérnök E-01-6471	KÉZILABDA CSARNOK Budapest, IX. Telepy utca 17. hrsz.: 37252			SPORTTECHNOLÓGIA TERV Klíma- és felfestési terv		
		építette: FERENCVÁROSI VASUTAS SPORTKÖR 1097 Budapest, Péceli út 2.	tulajdonos: BUDAPEST FŐVÁROS, IX. KERÜLET FERENCVÁROS ÖNKORMÁNYZATA 1092 Budapest, Bakáts tér 14.		Sportfőg: ÜLŐ RÖPLABDA	Tervező: Judik Zoltán <small>építészmérnök, sporttechnológus</small>	Dátum: 2019.március

**FERENCVÁROSI VASUTAS SPORTKÖR MULTIFUNKCIONÁLIS CSARNOKA
BUDAPEST, TELEPY UTCA
TERVEZŐ: MAGYARTERV KFT.**



FERENCVÁROSI VSK
ANNO 1919


MULTIFUNKCIONÁLIS CSARNOK

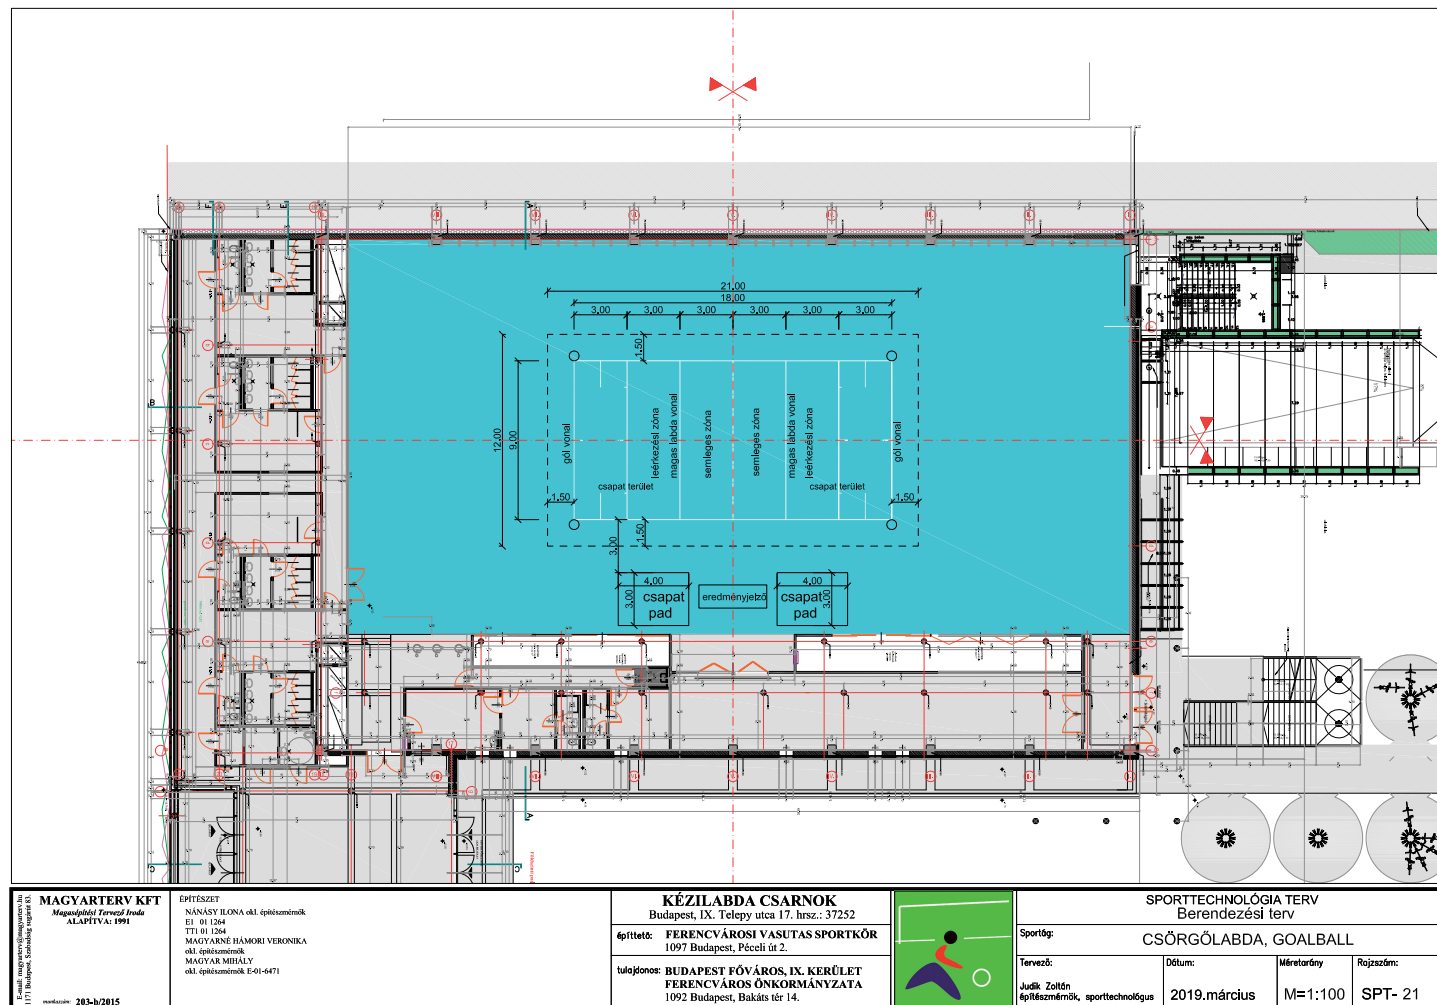

MAGYARTERV KFT
Magyarútcai Tervező Iroda
ALAPÍTVA: 1991
www.magyarterv.hu
1171 Budapest, Szabados utca 18. sz. 1.
www.magyarterv.hu

ÉPÍTÉSZET
NÁNÁSY ILONA okl. építész
EI 01 1264
TTI 01 1264
MAGYARÉ HÁMORI VERONIKA
okl. építész
MAGYAR MIHÁLY
okl. építész E-01-0471

KÉZILABDA CSARNOK
Budapest, IX. Telepy utca 17. hrsz.: 37252
Építette: **FERENCVÁROSI VASUTAS SPORTKÖR**
1097 Budapest, Pécceli út 2.
tulajonos: **BUDAPEST FŐVÁROS, IX. KERÜLET
FERENCVÁROS ÖNKORMÁNYZATA**
1092 Budapest, Bakáts tér 14.

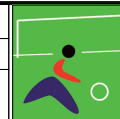


SPORTTECHNÓLOGIA TERV
Berendezési terv
Sportág: **CSÖRGÓLABDA, GOALBALL**
Tervező: Judik Zoltán
Építészmérnök, sporttechnológus
Dátum: 2019.március
Méretarány: M=1:100
Rajzsorszám: SPT- 21

FERENCVÁROSI VASUTAS SPORTKÖR MULTIFUNKCIONÁLIS CSARNOKA
BUDAPEST, TELEPY UTCA
TERVEZŐ: MAGYARTERV KFT.



FERENCVÁROSI VSK
ANNO 1919

MULTIFUNKCIONÁLIS CSARNOK

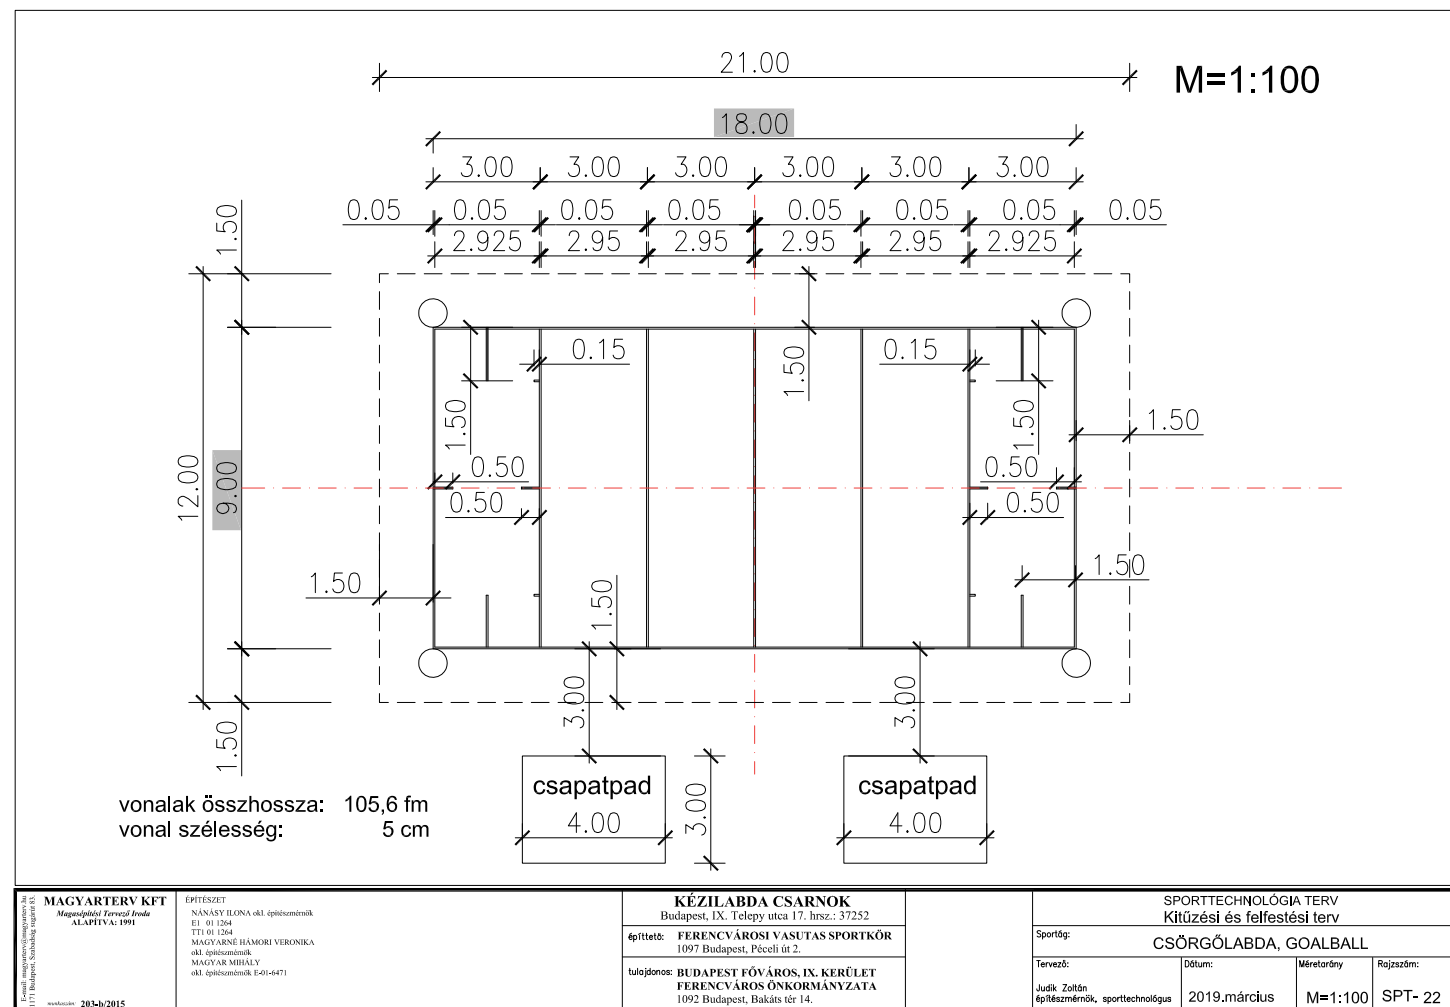


FERENCVÁROSI VASUTAS SPORTKÖR MULTIFUNKCIONÁLIS CSARNOKA
BUDAPEST, TELEPY UTCA
TERVEZŐ: MAGYARTERV KFT.



FERENCVÁROSI VSK
ANNO 1919

MULTIFUNKCIONÁLIS CSARNOK

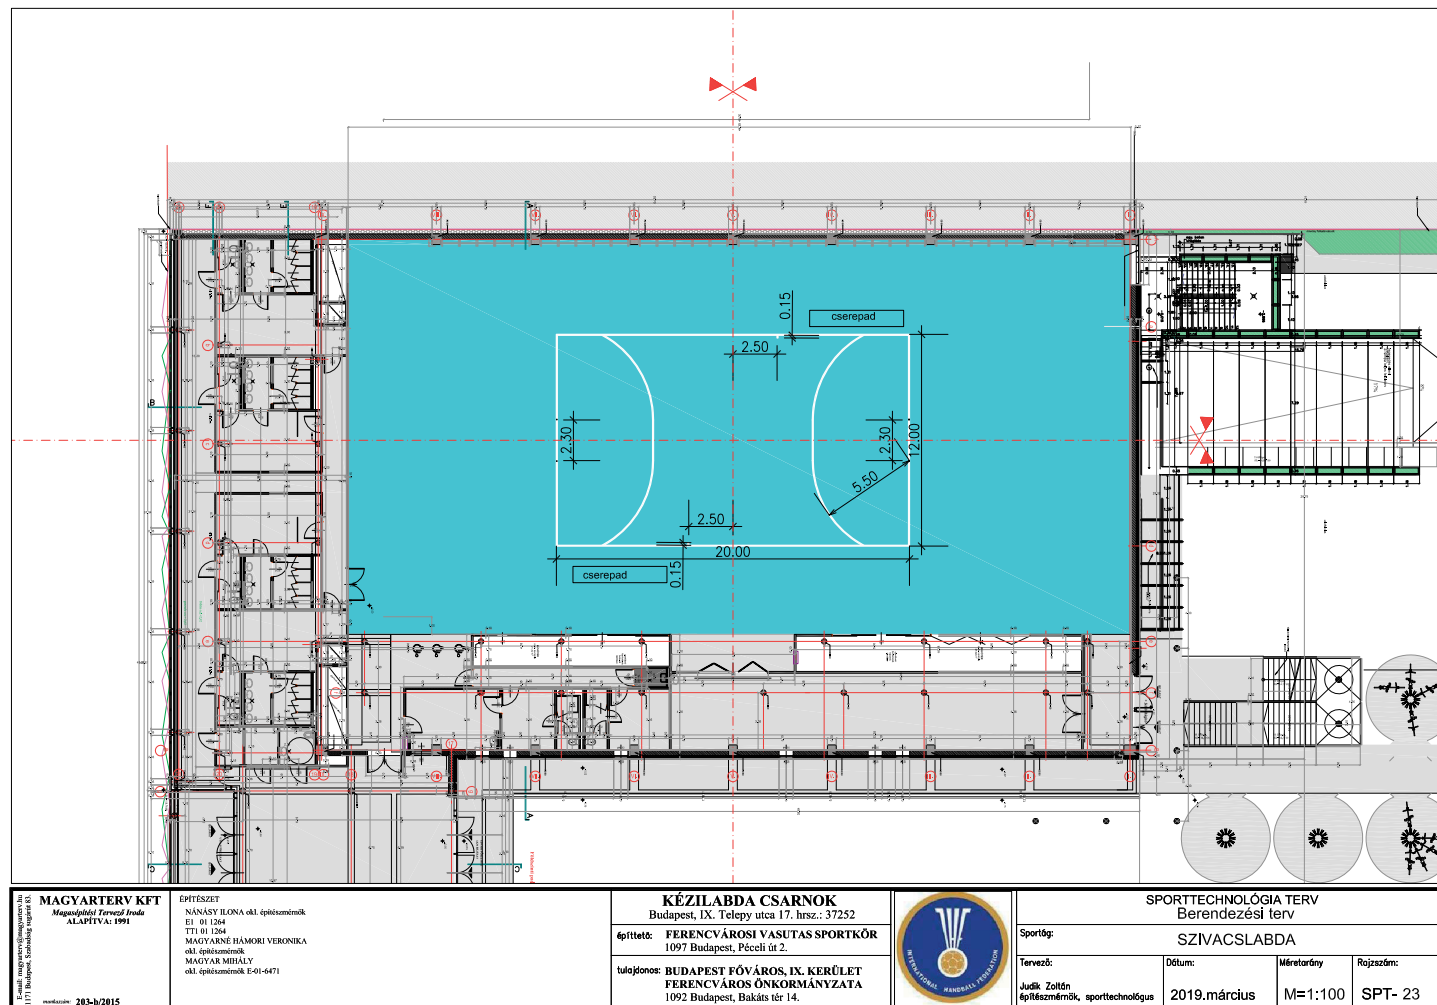

MAGYARTERV KFT
Magyarútjeli Tervező Iroda
ALAPÍTVA: 1991
www.magarterv.hu
1171 Budapest, Szabadság sugárút 18.
telefon: 283-812815

ÉPÍTÉSZET
NÁNÁSY ILONA okl. építész
EI 01 1264
TTI 01 1264
MAGYARÉ HÁMORI VERONIKA
okl. építész
MAGYAR MIHÁLY
okl. építész E-01-6471

KÉZILABDA CSARNOK
Budapest, IX. Telepy utca 17. hrsz.: 37252
Építtető: FERENCVÁROSI VASUTAS SPORTKÖR
1097 Budapest, Péceli út 2.
tulajonos: BUDAPEST FŐVÁROS, IX. KERÜLET
FERENCVÁROS ÖNKORMÁNYZATA
1092 Budapest, Bakáts tér 14.




SPORTTECHNÓLIA TERV
Berendezési terv
Sportfőg: SZIVACSLABDA
Tervező: Judik Zoltán
Építészmérnök, sporttechnológus
Dátum: 2019.március
Méretarány: M=1:100
Rajzsorszám: SPT- 23

FERENCVÁROSI VASUTAS SPORTKÖR MULTIFUNKCIONÁLIS CSARNOKA
BUDAPEST, TELEPY UTCA
TERVEZŐ: MAGYARTERV KFT.



FERENCVÁROSI VSK
ANNO 1919

MULTIFUNKCIONÁLIS CSARNOK

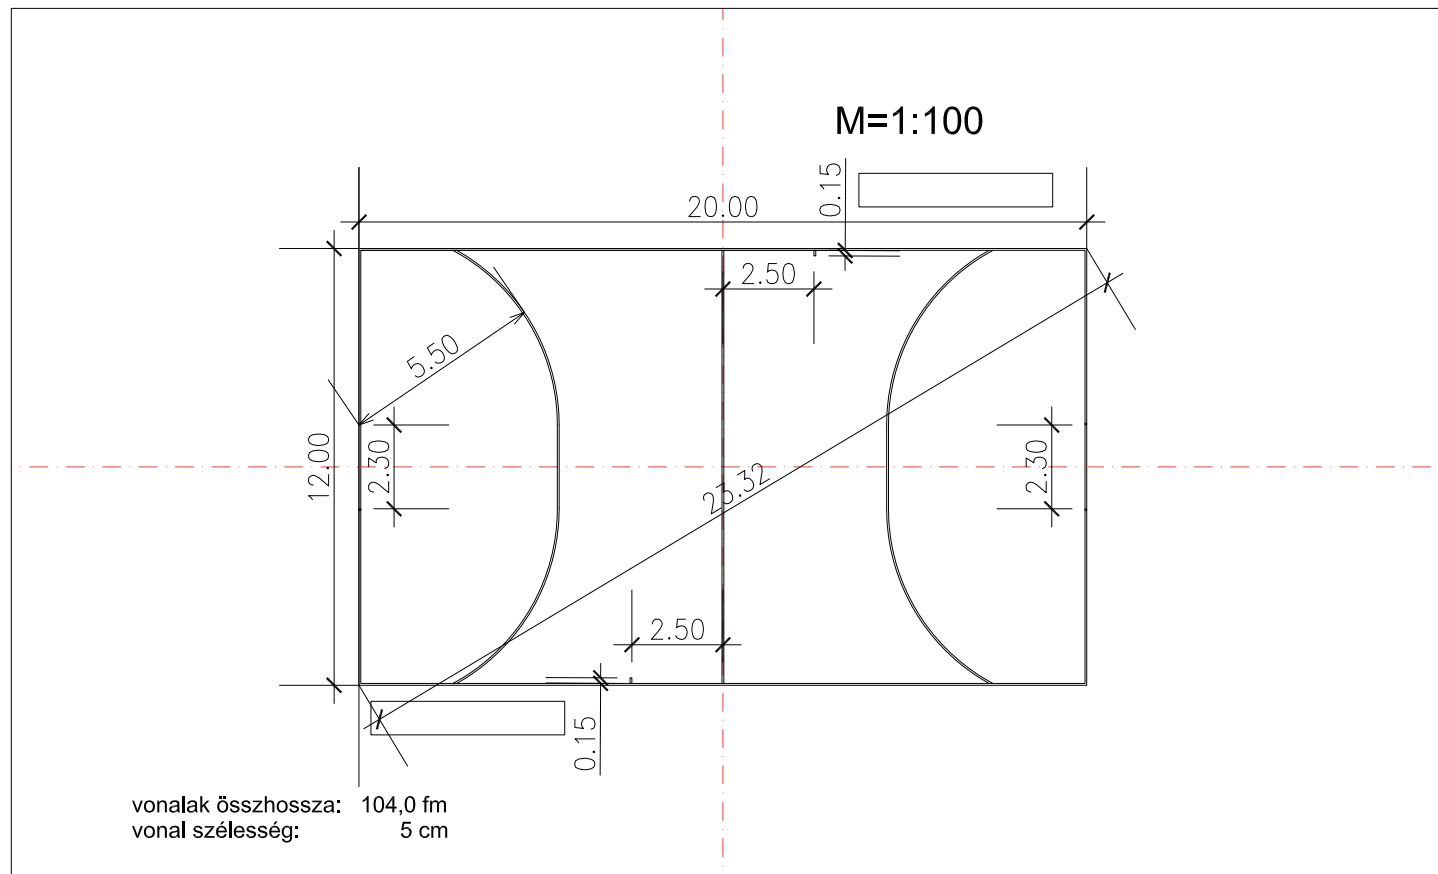


Magyar Tervező Iroda 1171 Budapest, Szabadság sugárút 15.	MAGYARTERV KFT Építészeti Magyar Tervező Iroda ALAPÍTVA: 1991	ÉPÍTÉSZET NÁNASY ILONA okl. építészmérnök EI 01 1264 TI 01 1264 MAGYAR NÉ BÉHMORI VERONIKA okl. építészmérnök MAGYAR MIHÁLY okl. építészmérnök 1401-6471	KÉZILABDA CSARNOK Budapest, IX. Telepy utca 17. hrsz.: 37252	SPORTTECHNOLÓGIA TERV Kitűzési és felfestési terv			
	építelt: FERENCVÁROSI VASUTAS SPORTKÖR 1097 Budapest, Péceli út 2.	tulajdonos: BUDAPEST FŐVÁROS, IX. KERÜLET FERENCVÁROS ÖNKORMÁNYZATA 1092 Budapest, Bakáts tér 14.		Sportfg: SZIVACSLABDA	Tervező: Judik Zoltán építészmérnök, sporttechnológus	Dátum: 2019.március	Méretarány M=1:100

FERENCVÁROSI VASUTAS SPORTKÖR MULTIFUNKCIONÁLIS CSARNOKA
BUDAPEST, TELEPY UTCA
TERVEZŐ: MAGYARTERV KFT.



FERENCVÁROSI VSK
ANNO 1919

MULTIFUNKCIONÁLIS CSARNOK

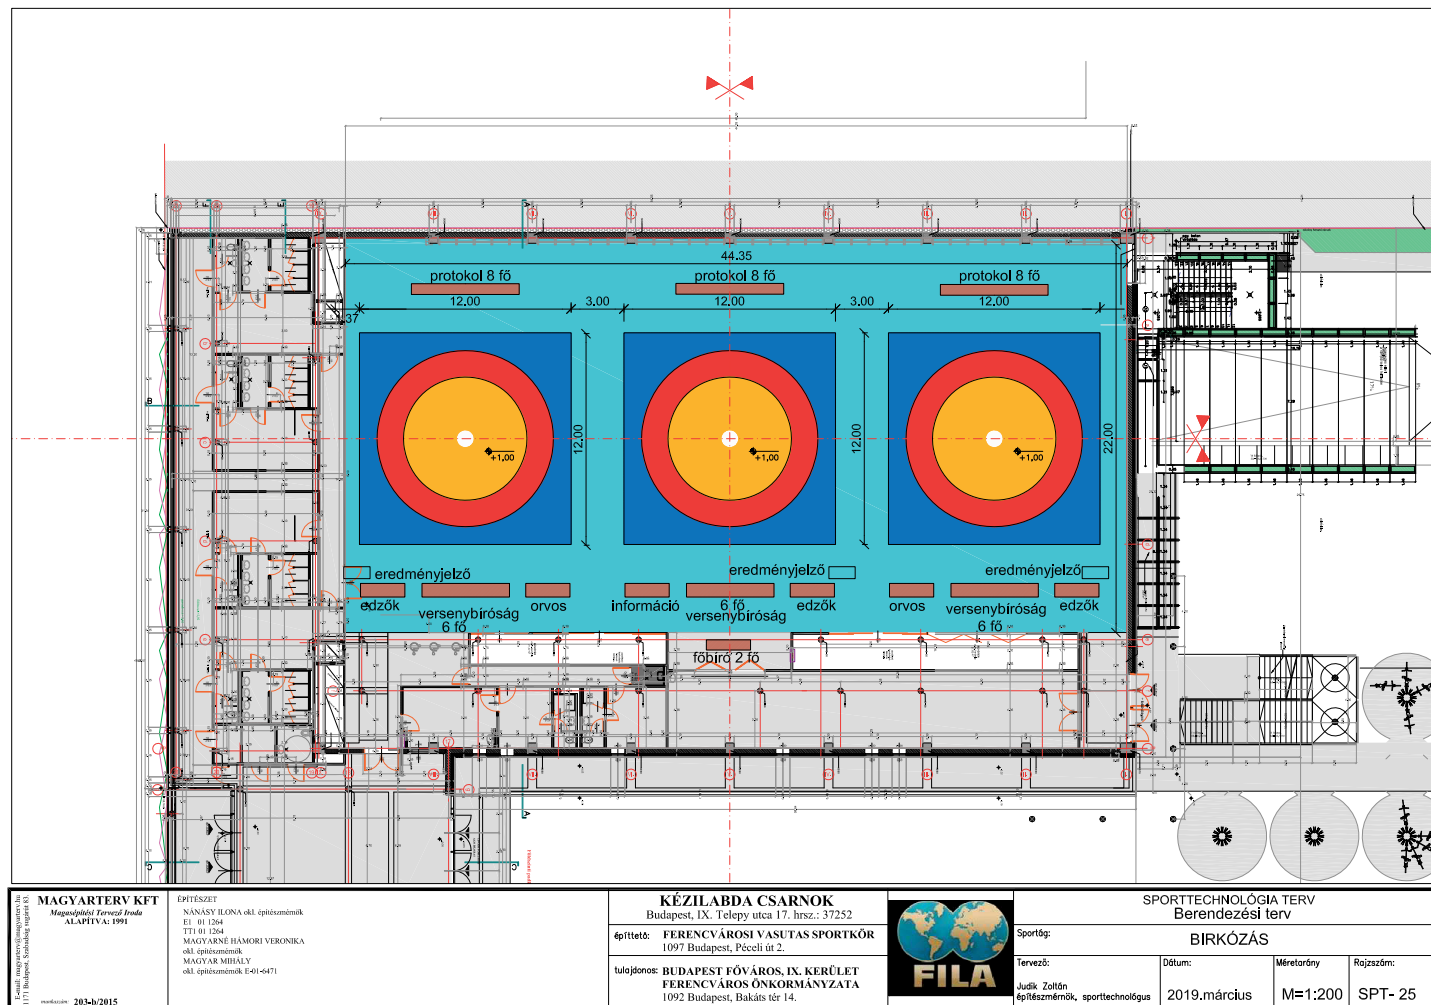

MAGYARTERV KFT
Magyarítéleti Tervező Iroda
ALAPÍTVA: 1991

ÉPÍTÉSZET
NANÁSY ILONA okl. építészmérnök
EI 01 1264
TTI 01 1264
MAGYARNE HÁMORI VERONIKA
okl. építészmérnök
MAGYAR MIBÁLY
okl. építészmérnök E-01-0471

KÉZILABDA CSARNOK
Budapest, IX. Telepy utca 17. hrsz.: 37252
éptető: **FERENCVÁROSI VASUTAS SPORTKÖR**
1097 Budapest, Péceli út 2.
tulajdonos: **BUDAPEST FŐVÁROS, IX. KERÜLET
FERENCVÁROS ÖNKORMÁNYZATA**
1092 Budapest, Bakáts tér 14.




SPORTTECHNÓLIA TERV
Berendezési terv
Sportfő: **BIRKÓZÁS**
Tervező: Judák Zoltán
éprészmernök, sporttechnológus
Dátum: 2019.március
Méretarány: M=1:200
Rajzszám: SPT- 25

**FERENCVÁROSI VASUTAS SPORTKÖR MULTIFUNKCIONÁLIS CSARNOKA
BUDAPEST, TELEPY UTCA
TERVEZŐ: MAGYARTERV KFT.**



FERENCVÁROSI VSK
ANNO 1919

MULTIFUNKCIONÁLIS CSARNOK

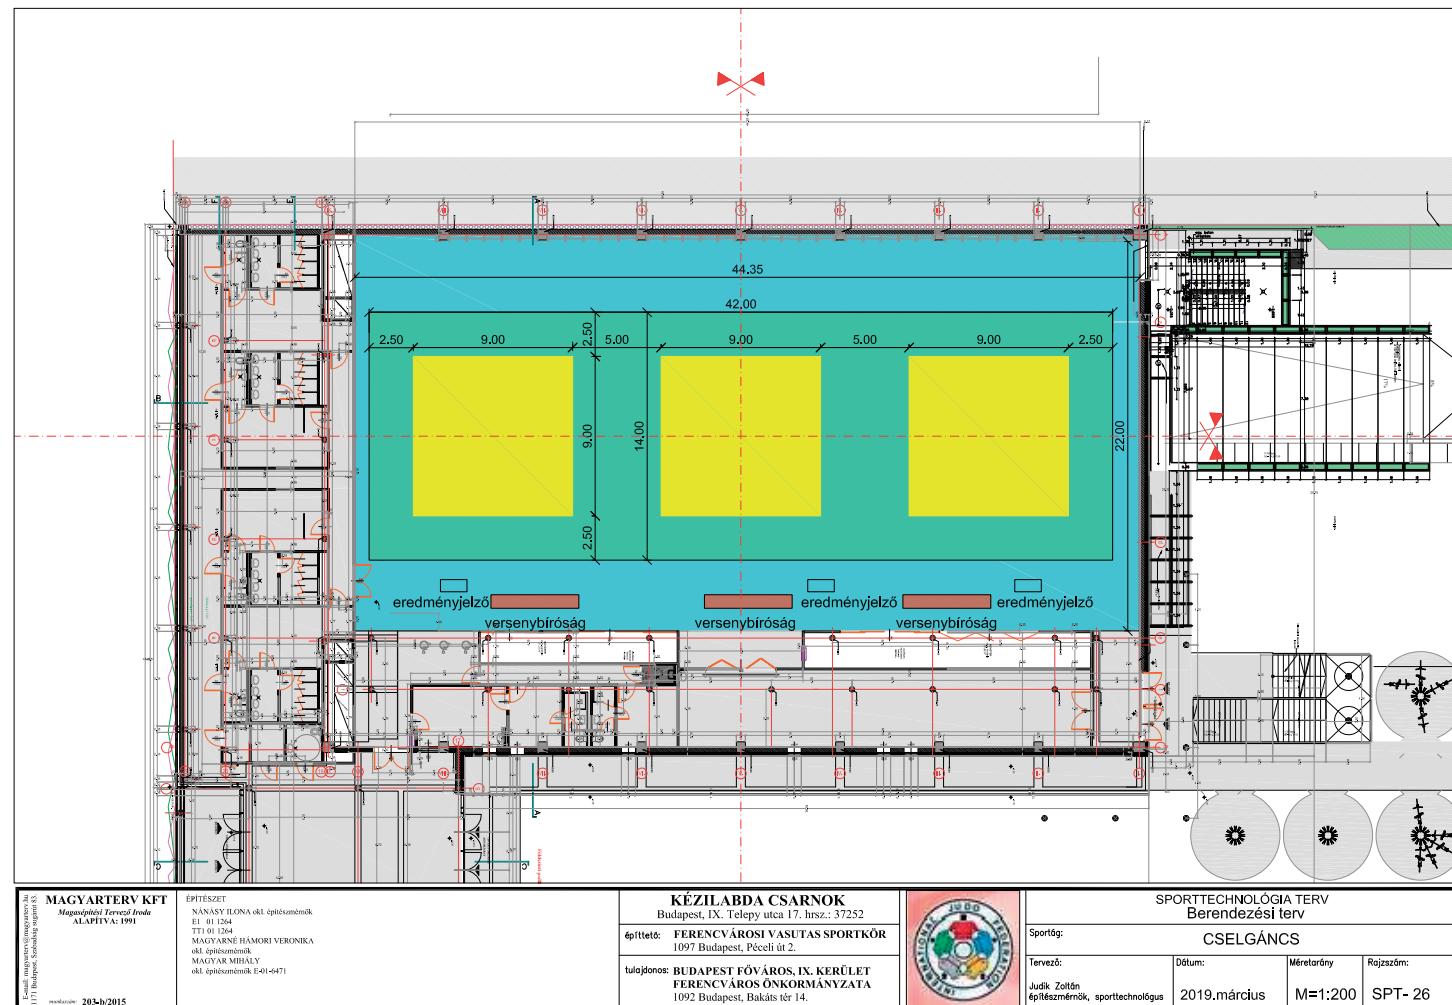


FERENCVÁROSI VASUTAS SPORTKÖR MULTIFUNKCIONÁLIS CSARNOKA
BUDAPEST, TELEPY UTCA
TERVEZŐ: MAGYARTERV KFT.



FERENCVÁROSI VSK
ANNO 1919

MULTIFUNKCIONÁLIS CSARNOK

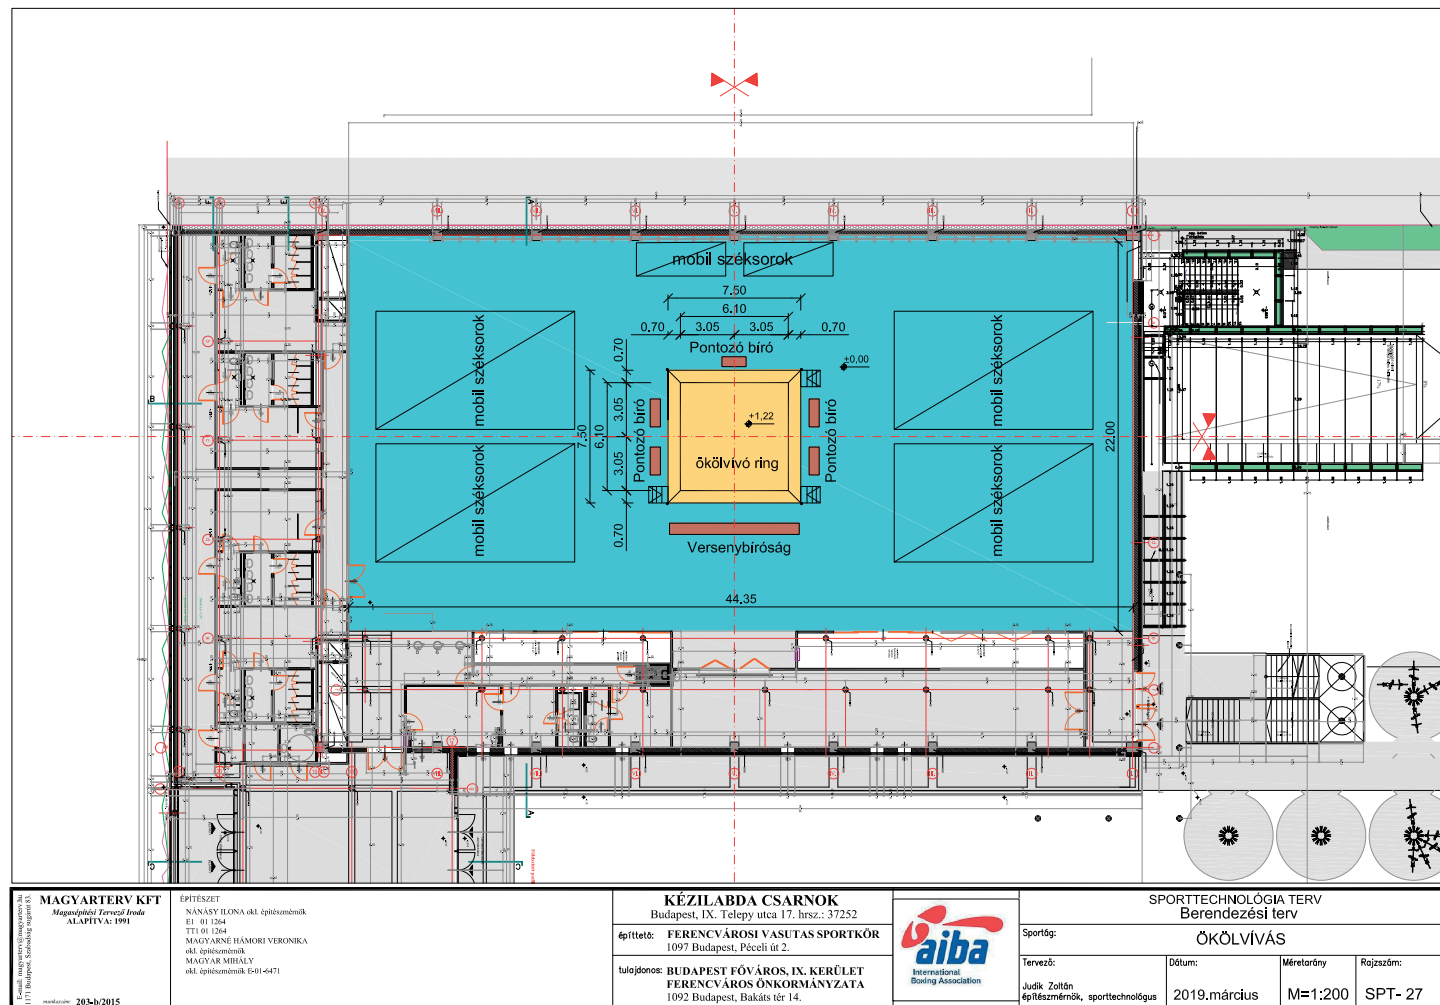

MAGYARTERV KFT
Magyarútcai Tervező Iroda
ALAPÍTVA: 1991

ÉPÍTÉSZET
NANÁSV ILONA okl. építészmérnök
EI 01/1264
TTI 01/1264
MAGYARÉNE HÁMORI VERONIKA
okl. építészmérnök
MAGYAR MIHÁLY
okl. építészmérnök E-01-6471

KÉZILABDA CSARNOK
Budapest, IX. Telepy utca 17. hrsz.: 37252
Építette: FERENCVÁROSI VASUTAS SPORTKÖR
1097 Budapest, Péceli út 2.
tulajdonos: BUDAPEST FŐVÁROS, IX. KERÜLET
FERENCVÁROS ÖNKORMÁNYZATA
1092 Budapest, Bakáts tér 14.




SPORTTECHNOLÓGIA TERV
Berendezési terv
Sportág: ÖKÖLVÍVAS
Tervező: Jüdik Zoltán
Építészmérnök, sporttechnológus
Dátum: 2019.március
Méretarány: M=1:200
Rajzsorszám: SPT- 27

FERENCVÁROSI VASUTAS SPORTKÖR MULTIFUNKCIONÁLIS CSARNOKA
BUDAPEST, TELEPY UTCA
TERVEZŐ: MAGYARTERV KFT.



FERENCVÁROSI VSK
ANNO 1919

MULTIFUNKCIONÁLIS CSARNOK

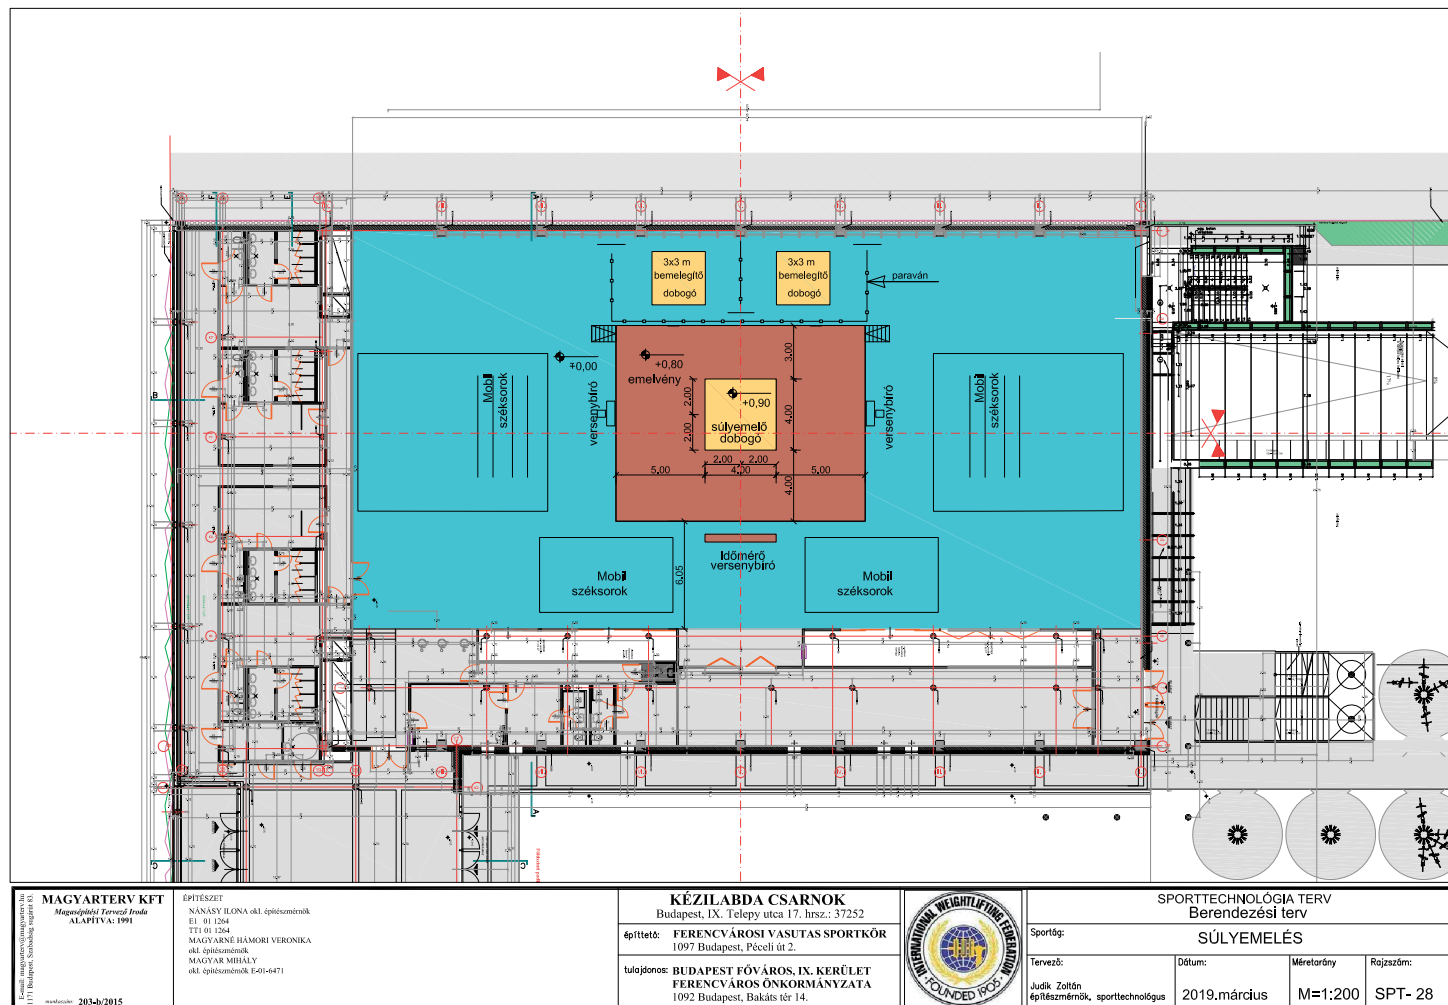

MAGYARTERV KFT
Magyaripóli Tervező Iroda
ALAPÍTVA: 1991

ÉPÍTÉSZET
NANÁSY ILONA okl. építészmérnök
EI 01/1204
TTI 01/1204
MAGYARNÉ HÁMORI VERONIKA
okl. építészmérnök
MAGYAR MBALY
okl. építészmérnök, E-01-6471

KÉZILABDA CSARNOK
Budapest, IX. Telepy utca 17. hrsz.: 37252
Építtető: FERENCVÁROSI VASUTAS SPORTKÖR
1097 Budapest, Péceli út 2.
tulajdonos: BUDAPEST FŐVÁROS, IX. KERÜLET
FERENCVÁROS ÖNKORMÁNYZATA
1092 Budapest, Bakáts tér 14.




SPORTTECHNOLÓGIA TERV
Berendezési terv
Sportfaj: SÚLYEMELÉS
Tervező: Juták Zoltán
Építészmérnök, sporttechnológus
Dátum: 2019.március
Méretarány: M=1:200
Rajzszám: SPT- 28

FERENCVÁROSI VASUTAS SPORTKÖR MULTIFUNKCIONÁLIS CSARNOKA
BUDAPEST, TELEPY UTCA
TERVEZŐ: MAGYARTERV KFT.



FERENCVÁROSI VSK
ANNO 1919

MULTIFUNKCIONÁLIS CSARNOK

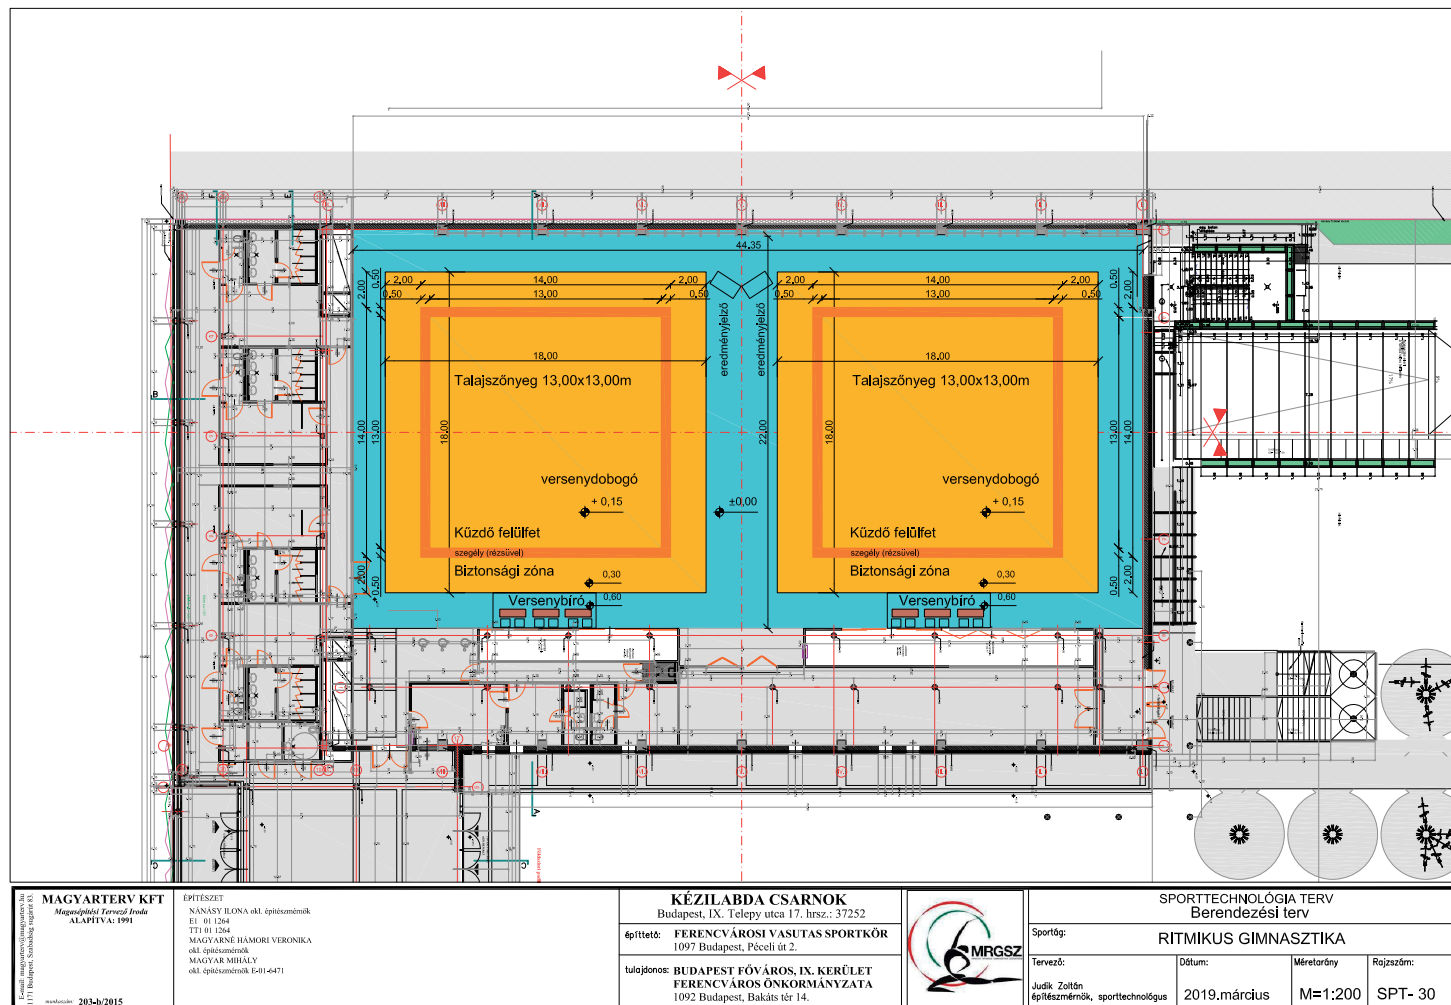

MAGYARTERV KFT
MagyarTerv Tervező Iroda
ALAPÍTVA: 1991

ÉPÍTÉSZET
NANÁSY ILONA okl. építészmérnök
EI 01 1284
TTI 01 1284
MAGYARNE HÁMORI VERONIKA
okl. építészmérnök
MAGYAR MIBÉLY
okl. építészmérnök I-01-6471

KÉZILABDA CSARNOK
Budapest, IX. Telepy utca 17. hrsz.: 37252
épfeltétl: FERENCVÁROSI VASUTAS SPORTKÖR
1097 Budapest, Péceli út 2.
tulajdonos: BUDAPEST FŐVÁROS, IX. KERÜLET
FERENCVÁROS ÖNKORMÁNYZATA
1092 Budapest, Bakáts tér 14.




SPORTTECHNOLÓGIA TERV
Berendezési terv
Sportfőg: RITMIKUS GIMNASZTIKA
Tervező: Judik Zoltán
épfőmérnök, sporttechnológus
Dátum: 2019.március
Méretarány: M=1:200
Rajzsám: SPT- 30

FERENCVÁROSI VASUTAS SPORTKÖR MULTIFUNKCIONÁLIS CSARNOKA
BUDAPEST, TELEPY UTCA
TERVEZŐ: MAGYARTERV KFT.



FERENCVÁROSI VSK
ANNO 1919

MULTIFUNKCIONÁLIS CSARNOK

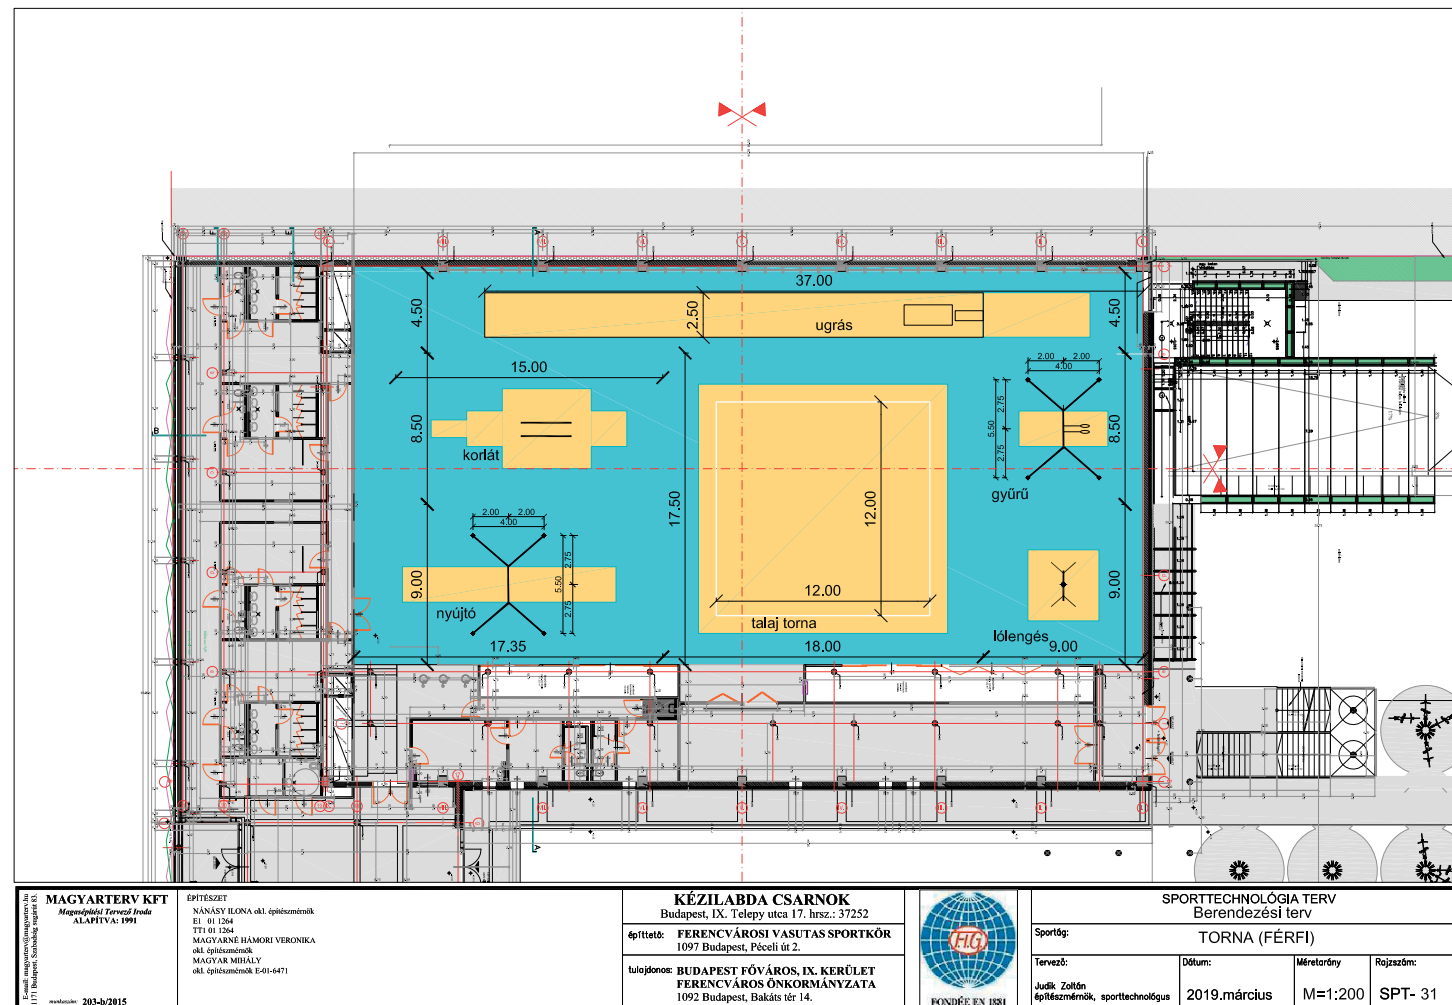

MAGYARTERV KFT
MagyarÉpítési Tervező Iroda
ALAPÍTVA: 1991

ÉPÍTÉSZET
NANÁSY ILONA okl. építészmérnök
EI 01/1264
TTI 01/1264
MAGYARÉ HÁMORI VERONIKA
okl. építészmérnök
MAGYAR MBALY
okl. építészmérnök E-01-6471

KÉZILABDA CSARNOK
Budapest, IX. Telepy utca 17. hrsz.: 37252
Építtető: FERENCVÁROSI VASUTAS SPORTKÖR
1097 Budapest, Péceli út 2.
tulajdonos: BUDAPEST FŐVÁROS, IX. KERÜLET
FERENCVÁROS ÖNKORMÁNYZATA
1092 Budapest, Bakáts tér 14.




SPORTTECHNOLÓGIA TERV
Berendezési terv
Sportág: TORNA (FÉRFI)
Tervező: Juddi Zoltán
Építészmérnök, sporttechnológus
Dátum: 2019.március
Méretarány: M=1:200
Rajzsorszám: SPT- 31

FERENCVÁROSI VASUTAS SPORTKÖR MULTIFUNKCIONÁLIS CSARNOKA
BUDAPEST, TELEPY UTCA
TERVEZŐ: MAGYARTERV KFT.



FERENCVÁROSI VSK
ANNO 1919

MULTIFUNKCIONÁLIS CSARNOK

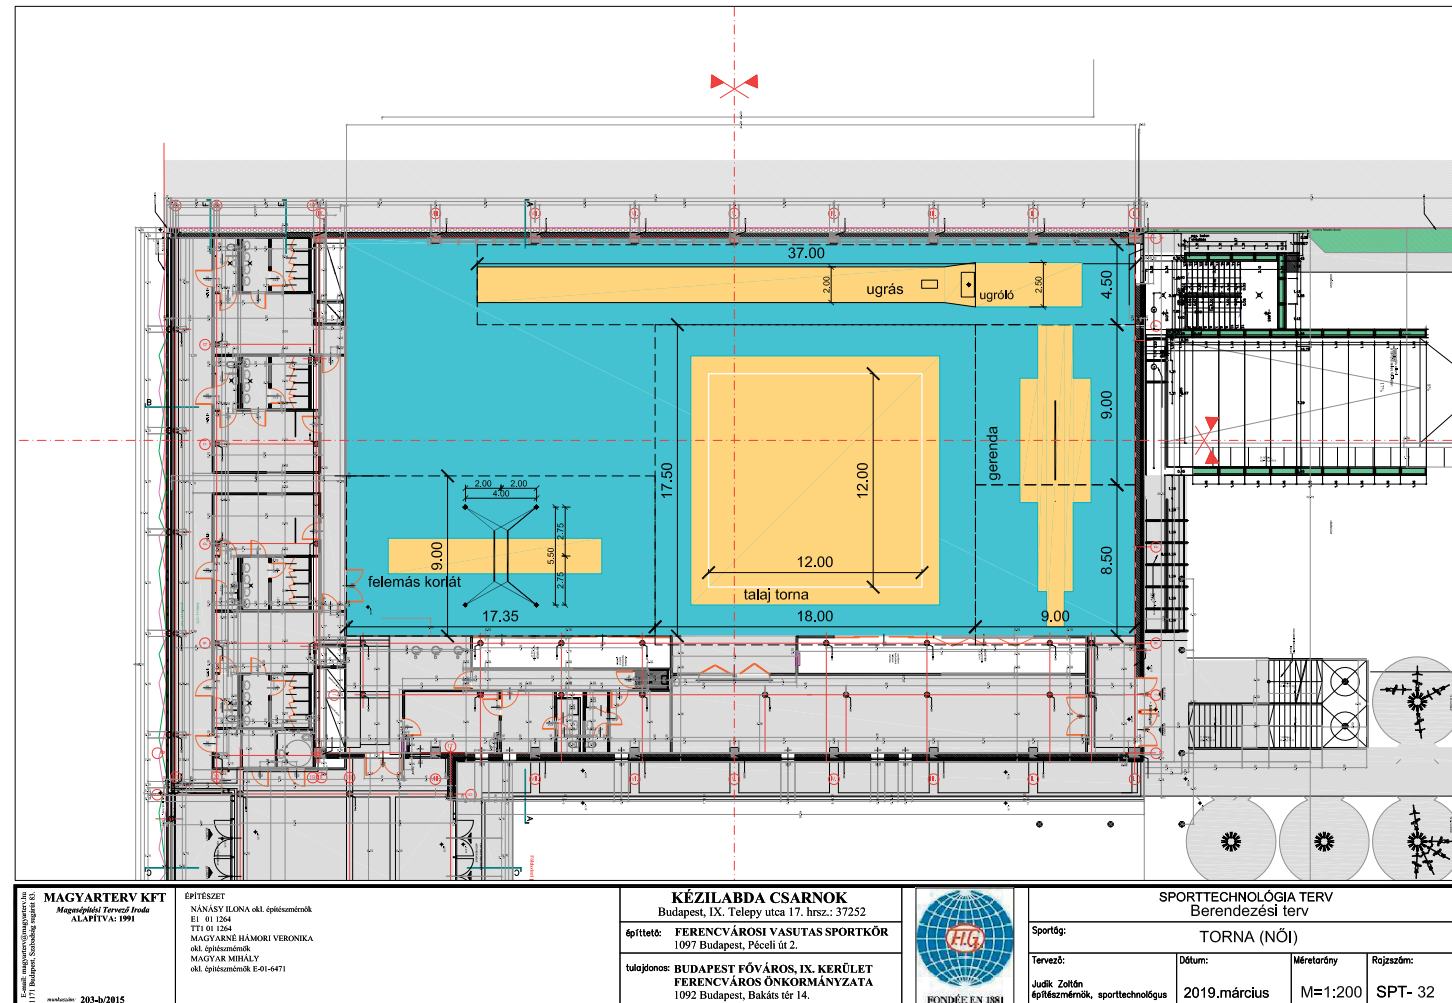

MAGYARTERV KFT
MagyarÉpítési Tervező Iroda
ALAPÍTVA: 1991
www.magterv.hu
203-2/2015

ÉPÍTÉSZET
NÁNÁSY ILONA okl. építészmérnök
E1 01 1264
TT1 01 1264
MAGYARNE HÁMORI VERONIKA
okl. építészmérnök
MAGYAR MIHÁLY
okl. építészmérnök E-01-6471

KÉZILABDA CSARNOK
Budapest, IX. Telepy utca 17. hrsz.: 37252
Építtető: FERENCVÁROSI VASUTAS SPORTKÖR
1097 Budapest, Péceli út 2.
tulajonos: BUDAPEST FŐVÁROS IX. KERÜLET
FERENCVÁROS ÖNKORMÁNYZATA
1092 Budapest, Bakáts tér 14.




SPORTTECHNOLÓGIA TERV
Berendezési terv
Sportlop: TORNA (NŐI)
Tervező: Juci Zoltán
Juci Zoltán
építészmérnök, sporttechnológus
Dátum: 2019.március
Méretarány: M=1:200
Rajzszám: SPT- 32

FERENCVÁROSI VASUTAS SPORTKÖR MULTIFUNKCIONÁLIS CSARNOKA
BUDAPEST, TELEPY UTCA
TERVEZŐ: MAGYARTERV KFT.



FERENCVÁROSI VSK
ANNO 1919

MULTIFUNKCIONÁLIS CSARNOK

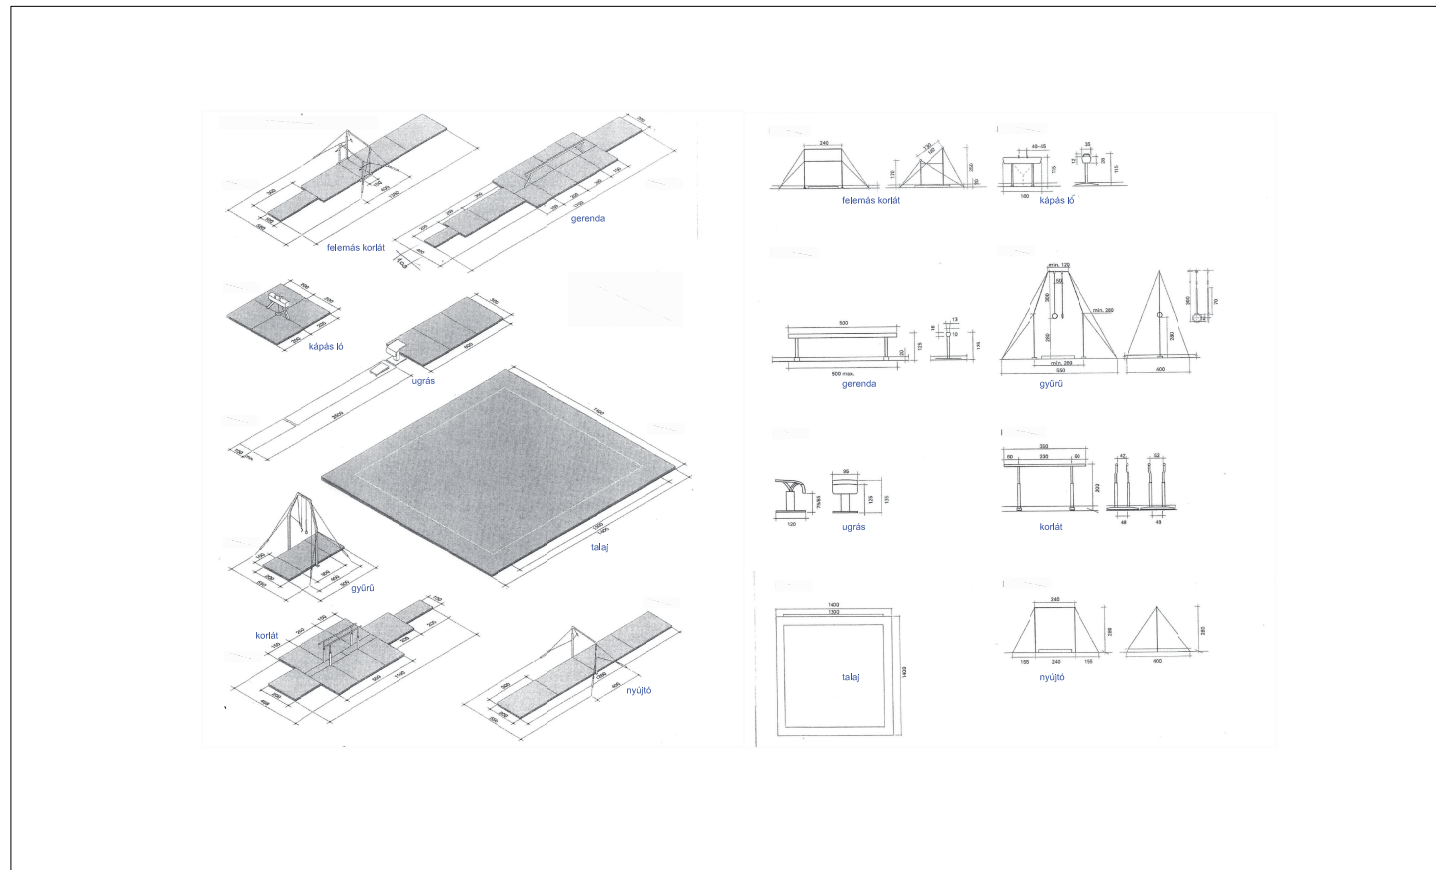

Magyar Tervező és Építőipari Kft. 1111 Budapest, Szabados utca 14.	MAGYARTERV KFT Magasépítési Tervező Iroda ALAPÍTVA: 1991	ÉPÍTÉSZET NÁNÁSY ILONA okl. építészmérnök EI 01 1264 TTI 01 1264 MAGYARÉNE HÁMORI VERONIKA okl. építészmérnök MAGYAR MIHÁLY okl. építészmérnök E-01-6471	KÉZILABDA CSARNOK Budapest, IX. Telepy utca 17. hrsz.: 37252	SPORTTECHNOLÓGIA TERV Berendezési terv		
	www.mterv.hu 2014/2015	Építtető: FERENCVÁROSI VASUTAS SPORTKÖR 1097 Budapest, Péceli út 2.	tulajdonos: BUDAPEST FŐVÁROS, IX. KERÜLET FERENCVÁROSI ÖNKORMÁNYZATA 1092 Budapest, Bakáts tér 14.	Sportó: TORNASZEREK, TORNASZŐNYEGEK		
Tervező: Judik Zoltán építészmérnök, sporttechnológus	Dátum: 2019.március	Méretarány	Rajkszám: SPT- 33			


**FERENCVÁROSI VASUTAS SPORTKÖR MULTIFUNKCIONÁLIS CSARNOKA
BUDAPEST, TELEPY UTCA
TERVEZŐ: MAGYARTERV KFT.**



FERENCVÁROSI VSK
ANNO 1919

MULTIFUNKCIONÁLIS
CSARNOK

Férfi torna szőnyegek

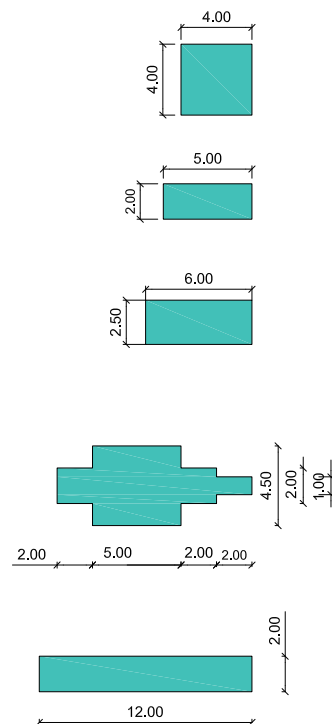

kápásló


gyűrű

ugrás

korlát

nyújtó

Női torna szőnyegek

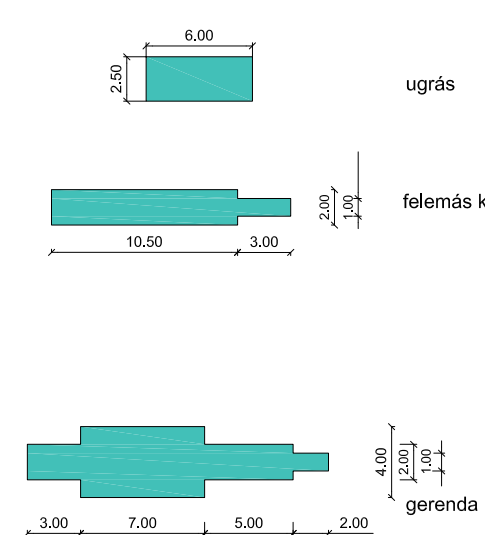

ugrás

felemás korlát

gerenda

M=1:200


Magyar Tervező és Építési Kft. 1171 Budapest, Szabadság sugárút 15.	MAGYARTERV KFT Magasépítési Tervező Iroda ALAPÍTVA: 1991	ÉPÍTÉSZET NÁNASY ILONA okl. építészmérnök EI 01 1264 TTI 01 1264 MAGYARNÉ HÁMORI VERONIKA okl. építészmérnök MAGYAR MIHÁLY okl. építészmérnök E-01-0471	KÉZILABDA CSARNOK Budapest, IX. Telpy utca 17. hrsz.: 37252	SPORTTECHNOLÓGIA TERV Berendezési terv			
	4/fttett: FERENCVÁROSI VASUTAS SPORTKÖR 1097 Budapest, Péceli út 2.	tulajdonos: BUDAPEST FŐVÁROS, IX. KERÜLET FERENCVÁROSI ÖNKORMÁNYZATA 1092 Budapest, Bakáts tér 14.	Sportfő:	TORNA (SZŐNYEGEK)			
Tervező: Juhász Zoltán építészmérnök, sporttechnológus	Dátum: 2019.március	Méretarány: M=1:200	Rajtszám: SPT- 34				

FERENCVÁROSI VASUTAS SPORTKÖR MULTIFUNKCIONÁLIS CSARNOKA
BUDAPEST, TELEPY UTCA
TERVEZŐ: MAGYARTERV KFT.



FERENCVÁROSI VSK
ANNO 1919

MULTIFUNKCIONÁLIS CSARNOK

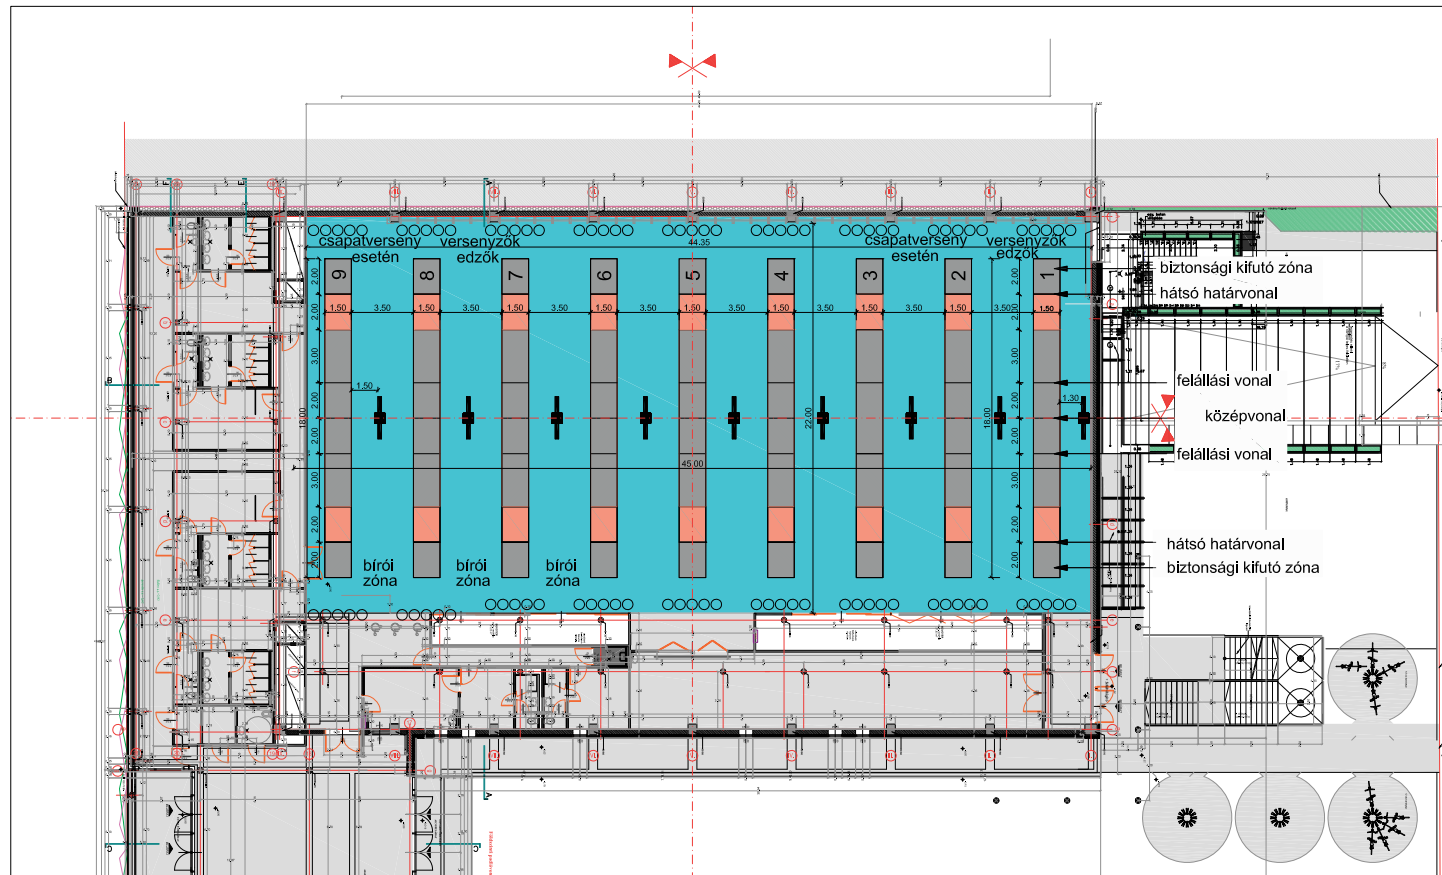


<p>MAGYARTERV KFT Magyaripóli Tervező Iroda ALAPÍTVA: 1991</p> <p><small>1111 Budapest, Szabadság sugárút 14.</small></p> <p><small>www.mterv.hu 2014-2015</small></p>	<p>ÉPÍTÉSZET NANÁSY ILONA okl. építészmérnök EI-01/1264 TTI 01/1264 MAGYARÉNE HÁMORI VERONIKA okl. építészmérnök MAGYAR MIHÁLY okl. építészmérnök E-01-6471</p>	<p>KÉZILABDA CSARNOK Budapest, IX. Telepy utca 17. hrsz.: 37252</p>			<p>SPORTTECHNOLÓGIA TERV Berendezési terv</p>			
		<p>épfeltét: FERENCVÁROSI VASUTAS SPORTKÖR 1097 Budapest, Péceli út 2.</p> <p>tulajdonos: BUDAPEST FŐVÁROS, IX. KERÜLET FERENCVÁROS ÖNKORMÁNYZATA 1092 Budapest, Bakáts tér 14.</p>			<p>Sportág: VÍVÁS DIREKT KIESÉSES SELEJTEZŐ</p> <p>Tervező: Judik Zoltán épfelügyelő: sporttechnológus</p> <p>Dátum: 2019.március</p> <p>Méretarány: M=1:200</p> <p>Rajzsorszám: SPT- 35</p>			

FERENCVÁROSI VASUTAS SPORTKÖR MULTIFUNKCIONÁLIS CSARNOKA
BUDAPEST, TELEPY UTCA
TERVEZŐ: MAGYARTERV KFT.



FERENCVÁROSI VSK
ANNO 1919

**MULTIFUNKCIONÁLIS
CSARNOK**

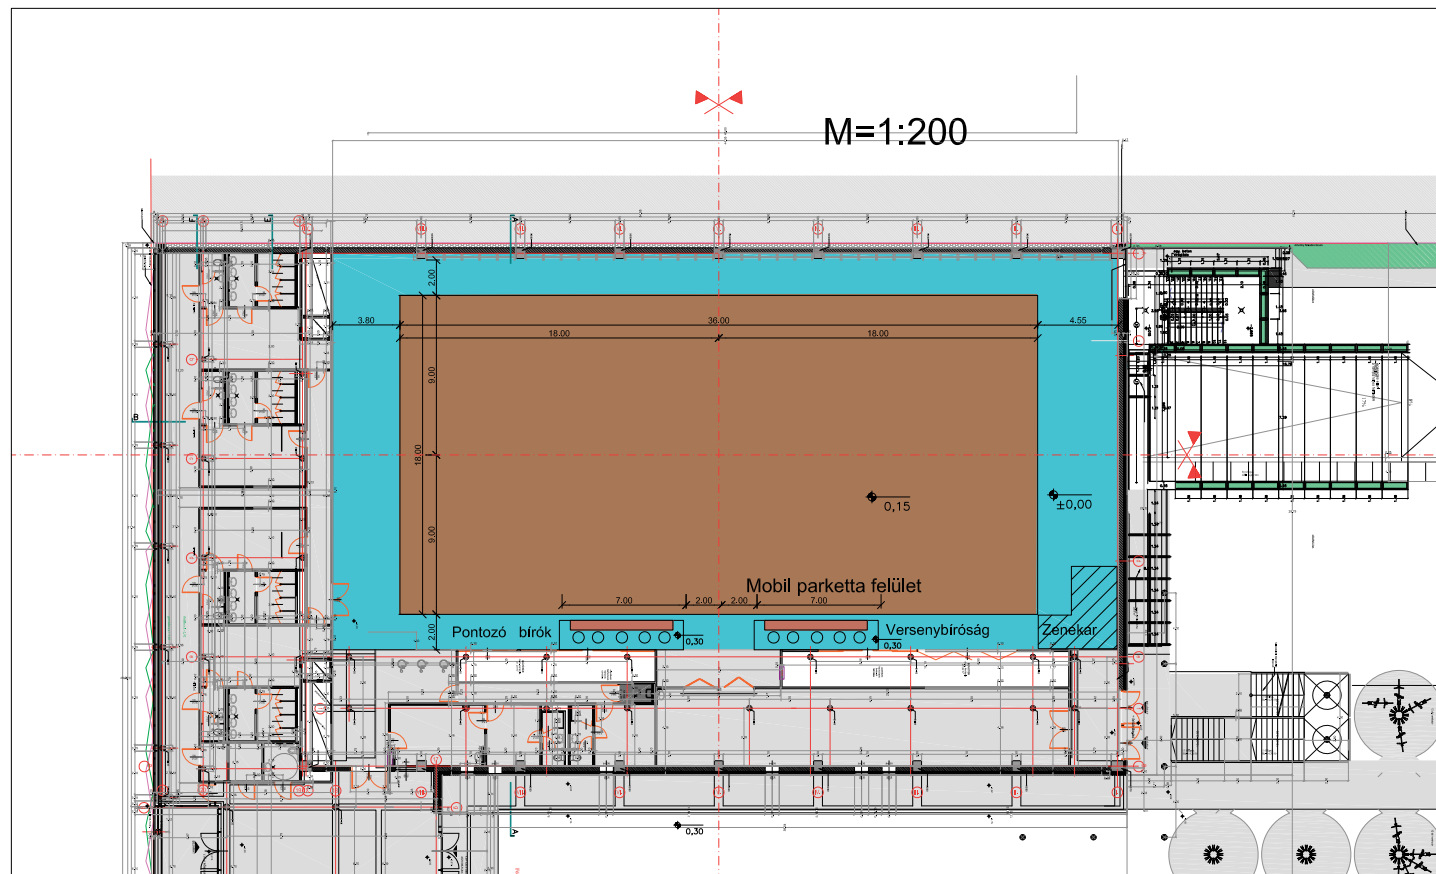


<small>Építési terv szerkesztés dátuma: 2014.02.11. 11:17. Tervező: Szabó Balázs</small> MAGYARTERV KFT <i>Magyarítéleti Tervező Iroda</i> ALAPÍTVA: 1991	ÉPÍTÉSZET NÁNÁSY ILONA okl. építészmérnök EI 01 1264 TTI 01 1264 MAGYARÉNY HÁMORI VERONIKA okl. építészmérnök MAGYAR MIHÁLY okl. építészmérnök E-01-6471	KÉZILABDA CSARNOK Budapest, IX. Telepy utca 17. hrsz.: 37252		SPORTTECHNOLÓGIA TERV Berendezési terv			
		4pfttelt: FERENCVÁROSI VASUTAS SPORTKÖR 1097 Budapest, Péceli út 2.	tulajdonos: BUDAPEST FŐVÁROS, IX. KERÜLET FERENCVÁROS ÖNKORMÁNYZATA 1092 Budapest, Bakáts tér 14.		Sportág: VERSENYTÁNC	Tervező: Judik Zoltán építészmérnök, sporttechnológus	Dátum: 2019.március

**FERENCVÁROSI VASUTAS SPORTKÖR MULTIFUNKCIONÁLIS CSARNOKA
BUDAPEST, TELEPY UTCA
TERVEZŐ: MAGYARTERV KFT.**



FERENCVÁROSI VSK
ANNO 1919

MULTIFUNKCIONÁLIS CSARNOK

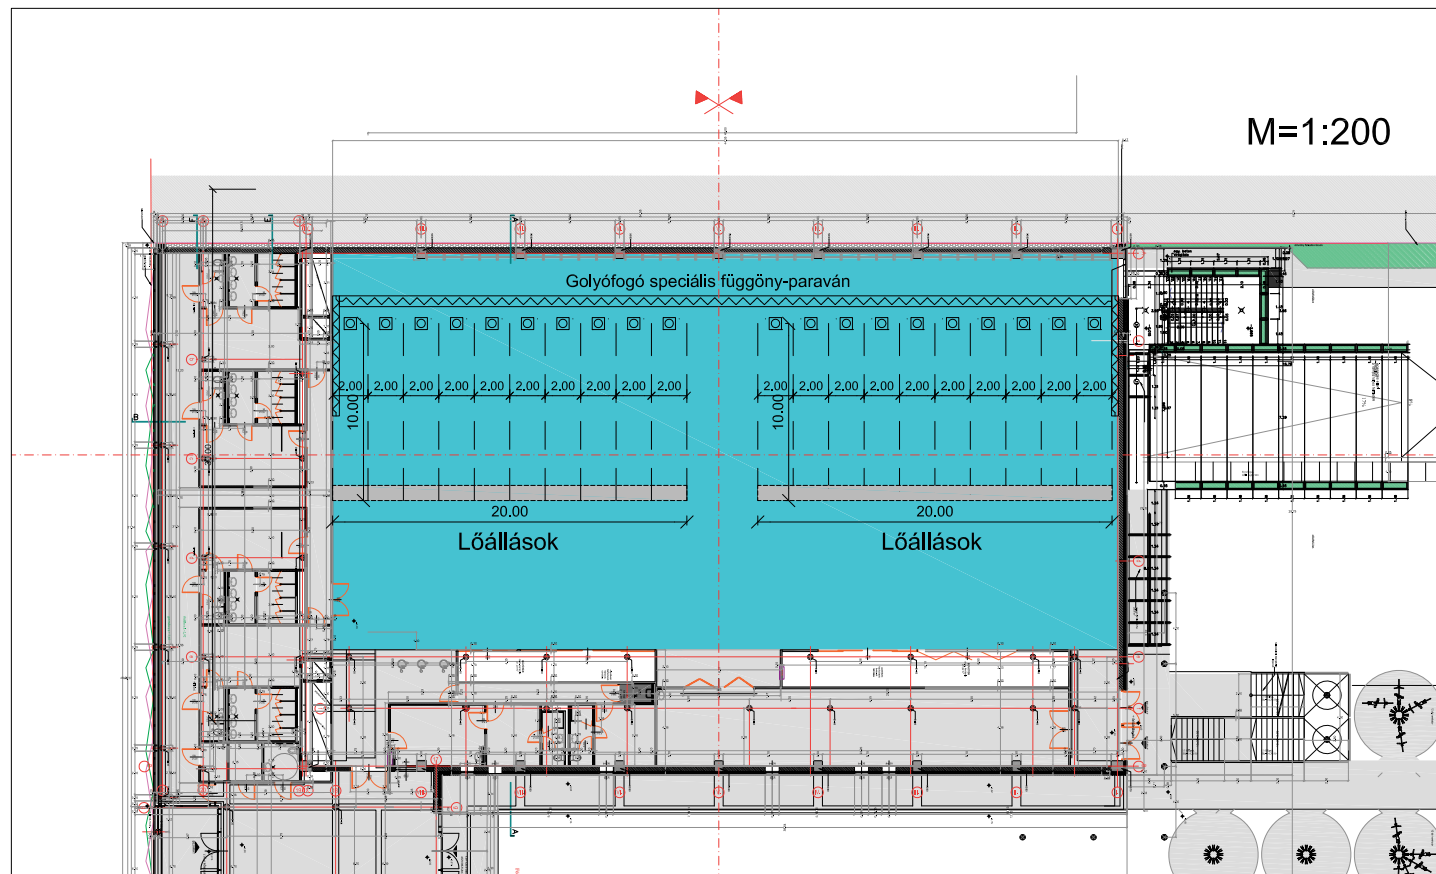

<small>Építész: Magyar Tervező Iroda 1171 Budapest, Szabadság sugárút 15. www.mti.hu</small>	MAGYARTERV KFT <small>Magyar Tervező Iroda ALAPÍTVA: 1991</small>	<small>ÉPÍTÉSZET NANÁSY ILONA okl. építészmérnök EI 01 1264 TTI 01 1264 MAGYARÉ HÁMORI VERONIKA okl. építészmérnök MAGYAR MIHÁLY okl. építészmérnök E-01-0471</small>	KÉZILABDA CSARNOK Budapest, IX. Telepy utca 17. hrsz.: 37252		SPORTTECHNOLÓGIA TERV Berendezési terv			
	<small>www.mti.hu</small> 2014/2015	<small>Építeltető: FERENCVÁROSI VASUTAS SPORTKÖR 1097 Budapest, Péceli út 2.</small>	<small>tulajdonos: BUDAPEST FŐVÁROS, IX. KERÜLET FERENCVÁROS ÖNKORMÁNYZATA 1092 Budapest, Bakáts tér 14.</small>		<small>Sportág: 10 MÉTERES LÉGPISZTOLY VERSENY</small>	<small>Tervező: Judik Zoltán Építészmérnök, sporttechnológus</small>	<small>Dátum: 2019.március</small>	<small>Méretarány: M=1:200</small>


FERENCVÁROSI VASUTAS SPORTKÖR MULTIFUNKCIONÁLIS CSARNOKA
BUDAPEST, TELEPY UTCA
TERVEZŐ: MAGYARTERV KFT.



FERENCVÁROSI VSK

ANNO 1919

MULTIFUNKCIONÁLIS CSARNOK

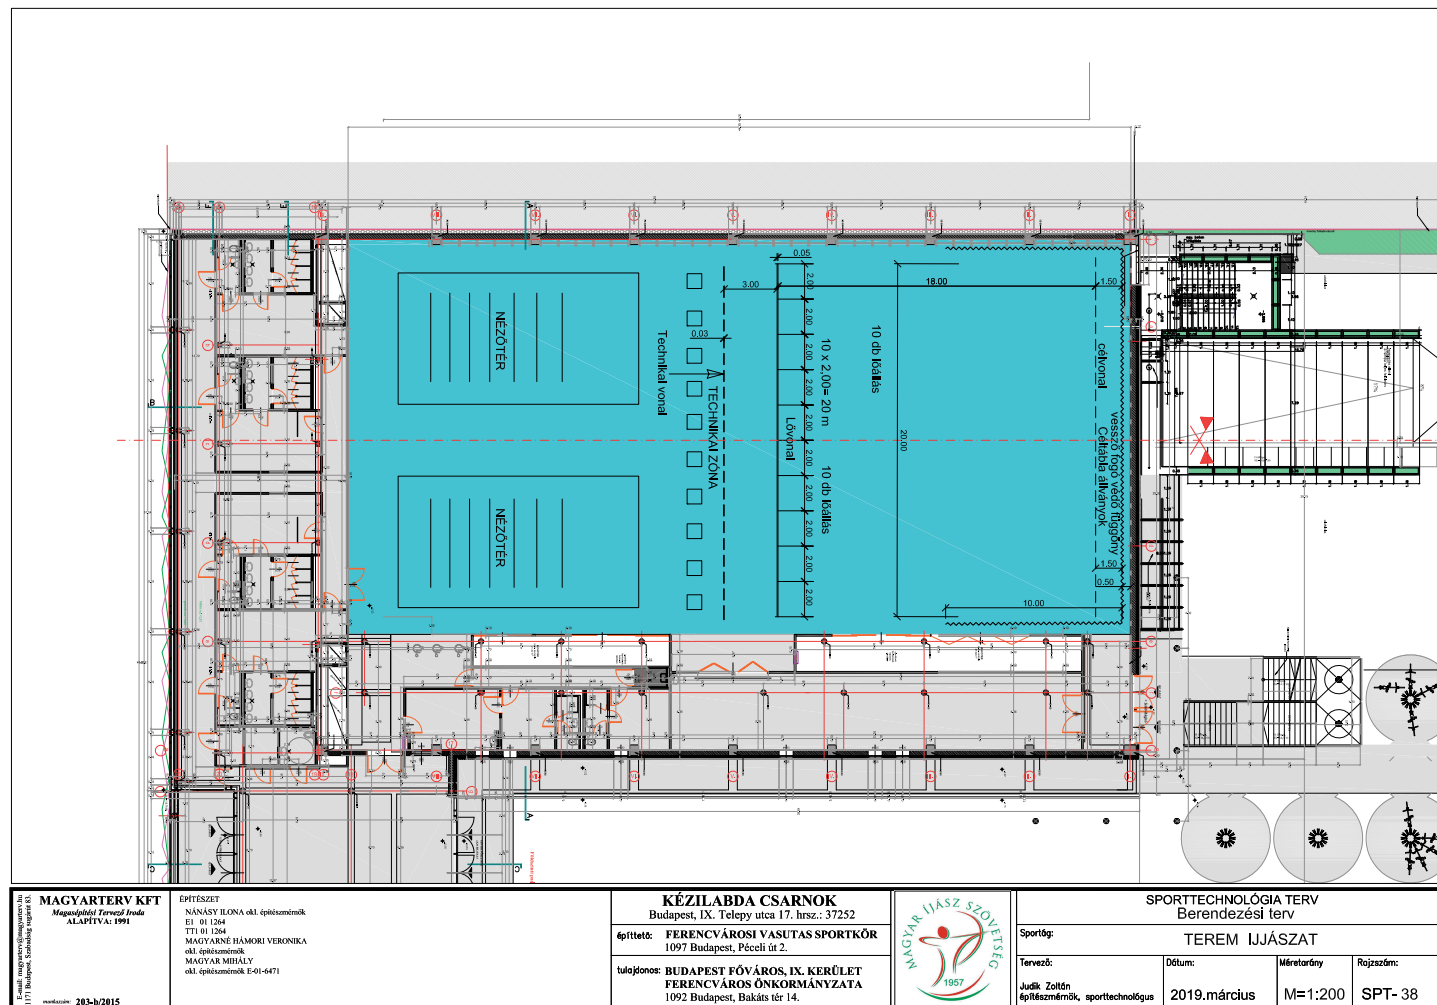


FERENCVÁROSI VASUTAS SPORTKÖR MULTIFUNKCIONÁLIS CSARNOKA
BUDAPEST, TELEPY UTCA
TERVEZŐ: MAGYARTERV KFT.



FERENCVÁROSI VSK
ANNO 1919

MULTIFUNKCIONÁLIS CSARNOK

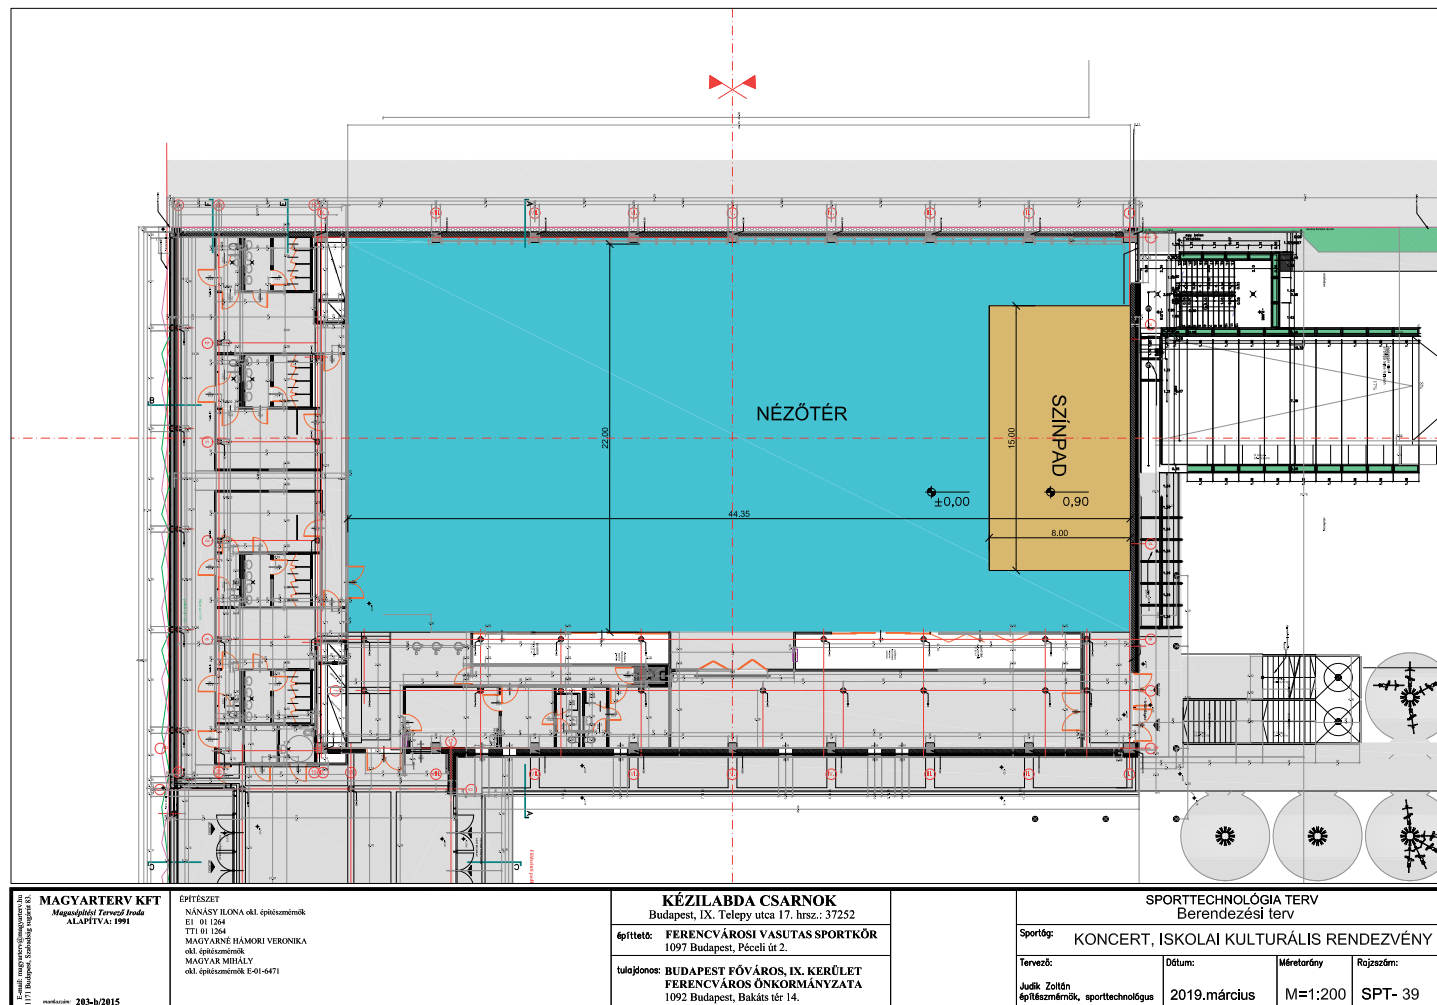


<small>Magyar Tervező Iroda</small> MAGYARTERV KFT <small>Magyar Tervező Iroda</small> <small>ALAPÍTVA: 1991</small> <small>1171 Budapest, Szabadság utca 18.</small> <small>www.magyartervezokft.hu</small> <small>203-h/2015</small>	ÉPÍTÉSZET NÁNÁSY ILONA okl. építész EI 01 1264 TTI 01 1264 MAGYARÉ HÁMORI VERONIKA okl. építész MAGYAR MIHÁLY okl. építész E-01-0471	KÉZILABDA CSARNOK Budapest, IX. Telep utca 17. hrsz.: 37252 építette: FERENCVÁROSI VASUTAS SPORTKÖR 1097 Budapest, Péceli út 2. tulajdonos: BUDAPEST FŐVÁROS, IX. KERÜLET FERENCVÁROS ÖNKORMÁNYZATA 1092 Budapest, Bakáts tér 14.	SPORTTECHNÓLIA TERV Berendezési terv Sportfaj: KONCERT, ISKOLAI KULTURÁLIS RENDEZVÉNY Tervező: Judik Zoltán <small>építészmérnök, sporttechnológus</small>		
	Dátum: 2019.március Méretarány: M=1:200 Rajzsorszám: SPT- 39				

FERENCVÁROSI VASUTAS SPORTKÖR MULTIFUNKCIONÁLIS CSARNOKA
BUDAPEST, TELEPY UTCA
TERVEZŐ: MAGYARTERV KFT.



FERENCVÁROSI VSK
ANNO 1919

MULTIFUNKCIONÁLIS
CSARNOK

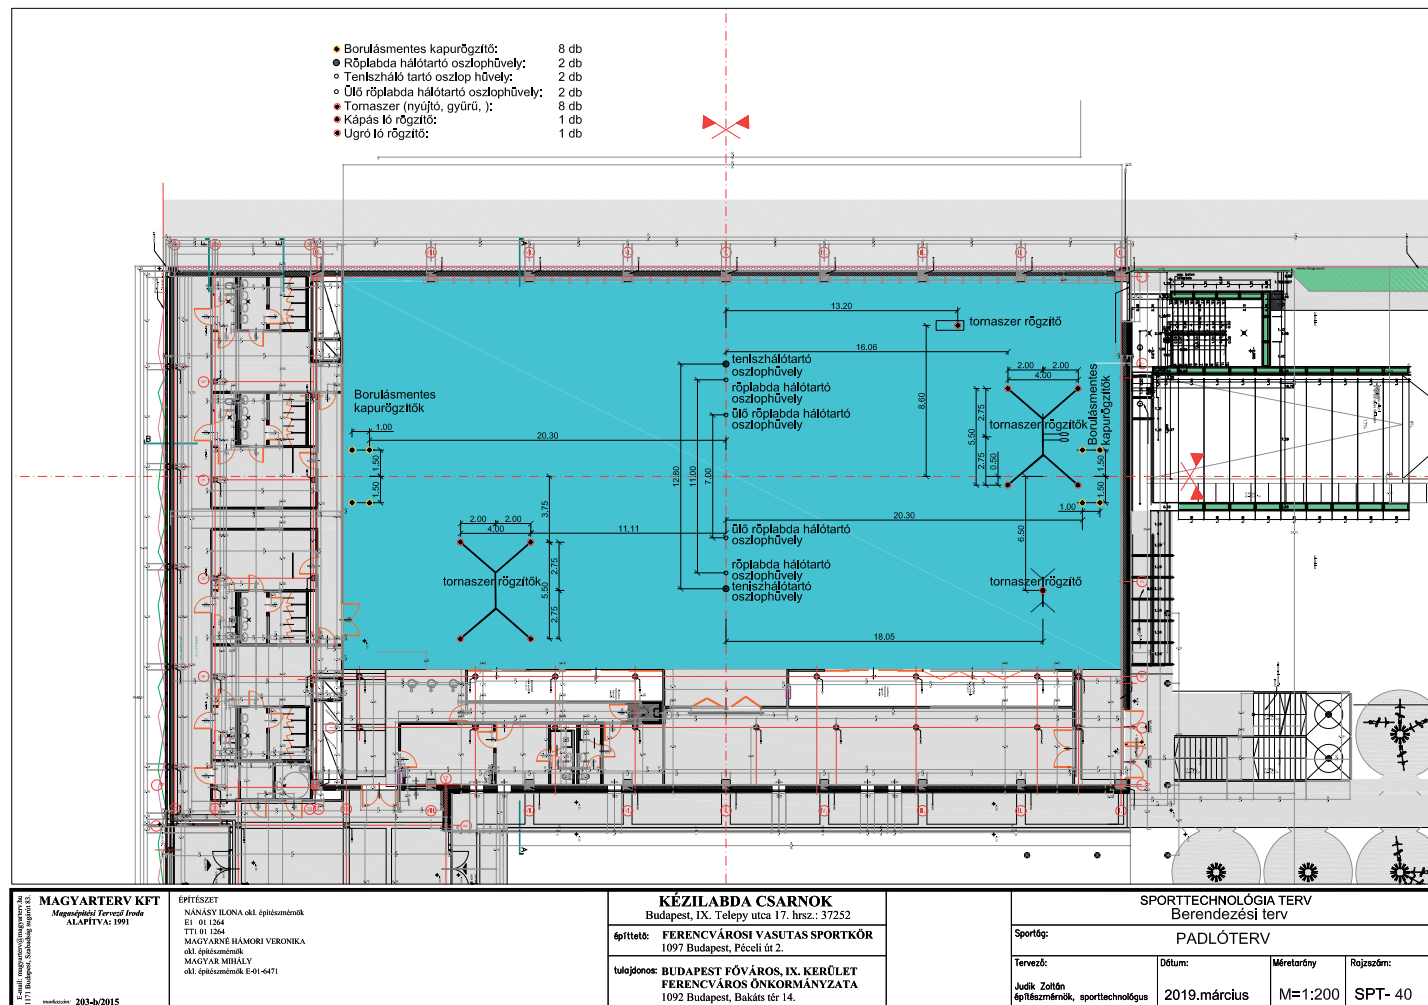


FERENCVÁROSI VASUTAS SPORTKÖR MULTIFUNKCIONÁLIS CSARNOKA
BUDAPEST, TELEPY UTCA
TERVEZŐ: MAGYARTERV KFT.



FERENCVÁROSI VSK
ANNO 1919

**MULTIFUNKCIONÁLIS
CSARNOK**

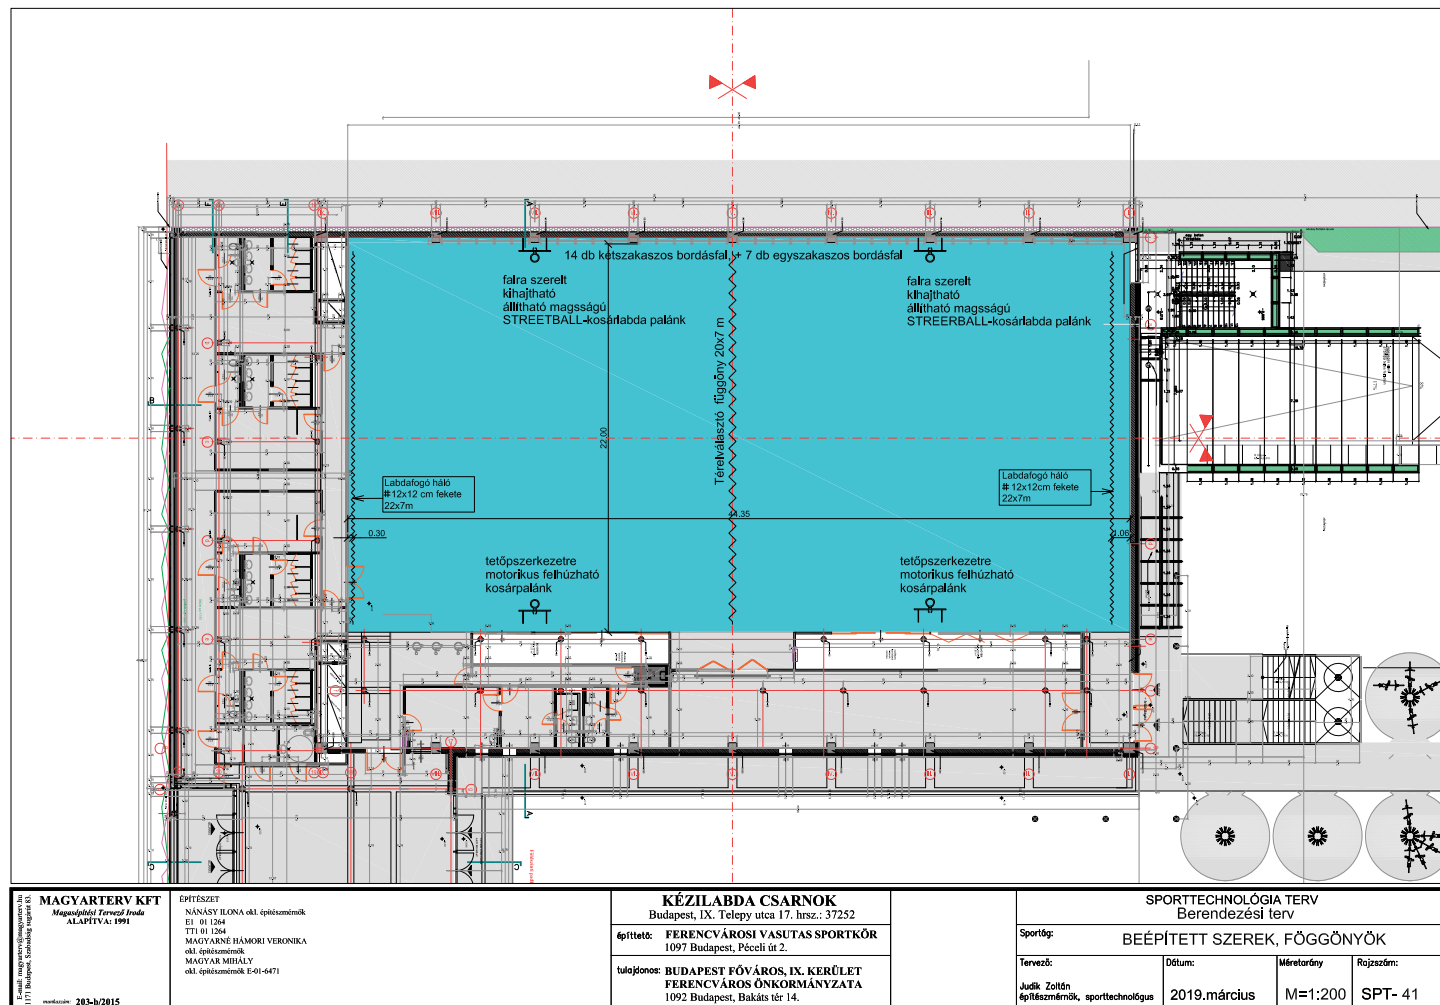

MAGYARTERV KFT
MagyarTervei Tervező Iroda
ALAPÍTVA: 1991
www.mterv.hu
203-h/2015

ÉPÍTÉSZET
NANÁSY ILONA okl. építész
EI 01 1264
TTI 01 1264
MAGYARÉ HÁMORI VERONIKA
okl. építész
MAGYAR MIHÁLY
okl. építész E-01-0471

KÉZILABDA CSARNOK
Budapest, IX. Telepy utca 17. hrsz.: 37252
Építető: **FERENCVÁROSI VASUTAS SPORTKÖR**
1097 Budapest, Péceli út 2.
Tulajdonos: **BUDAPEST FŐVÁROS, IX. KERÜLET
FERENCVÁROS ÖNKORMÁNYZATA**
1092 Budapest, Bakáts tér 14.

SPORTTECHNÓLOGIA TERV
Berendezési terv
Sportfaj: **BÉÉPÍTETT SZEREK, FÜGGÖNYÖK**
Tervező: **Judit Zoltán**
Építészmérnök, sporttechnológus
Dátum: **2019.március**
Méretarány: **M=1:200**
Rajzsorszám: **SPT- 41**


**FERENCVÁROSI VASUTAS SPORTKÖR MULTIFUNKCIONÁLIS CSARNOKA
BUDAPEST, TELEPY UTCA
TERVEZŐ: MAGYARTERV KFT.**




FERENCVÁROSI VSK
ANNO 1919

**MULTIFUNKCIONÁLIS
CSARNOK**

TORNASZEREK

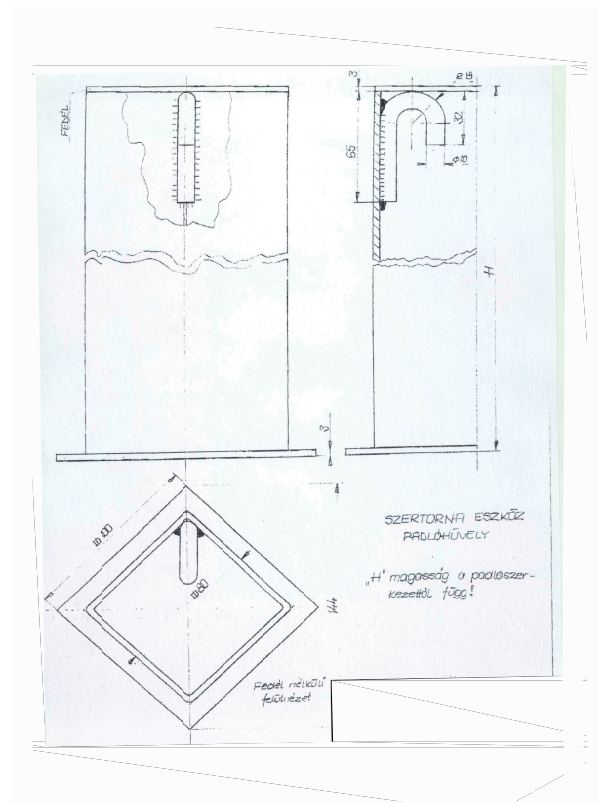


TENISZ, RÖPLABDA

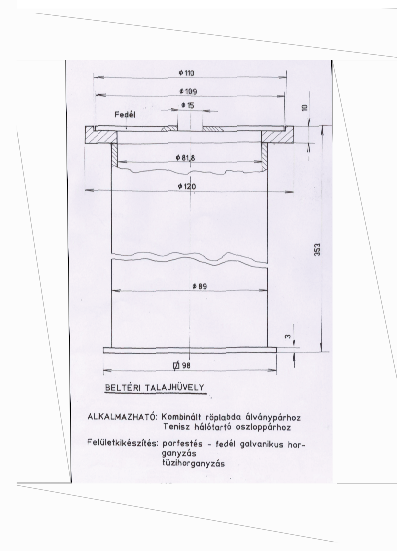

4 DB OSZLOPTARTÓ HÖVELY (TENISZ, RÖPLABDA)
10 DB TORNASZERRÖGZÍTŐ FESZÍTŐ
8 DB KAPURÖGZÍTŐ HÖVELY

KÉZILABDA, FUTSAL KAPURÖGZÍTŐ

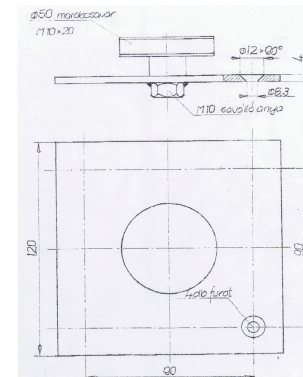

<p>MAGYARTERV KFT Magyaripólai Tervező Iroda ALAPÍTVA: 1991</p> <p>ÉPÍTÉSZET NANÁSY ILONA okt. építészmérnök EI 01/204 TTI 01/264 MAGYARÉNE HÁMORI VERONIKA okl. építészmérnök MAGYAR MIHÁLY okl. építészmérnök E-01-4471</p> <p>www.marterv.hu 2013-01-2015</p>	<p>KÉZILABDA CSARNOK Budapest, IX. Telepy utca 17, hrsz.: 37252</p>	<p>SPORTTECHNOLÓGIA TERV</p>	
	<p>Építtető: FERENCVÁROSI VASUTAS SPORTKÖR 1097 Budapest, Péceli út 2.</p> <p>Tulajdonos: BUDAPEST FŐVÁROS, IX. KERÜLET FERENCVÁROS ÖNKORMÁNYZATA 1092 Budapest, Bakáts tér 14.</p>	<p>Sportfő: TORNASZER LESZORÍTÓK, PADLÓHÜVELYEK</p> <p>Tervező: Judik Zoltán Építésszám: sporttechnológus</p>	<p>Dátum: 2019.március</p>

**FERENCVÁROSI VASUTAS SPORTKÖR MULTIFUNKCIONÁLIS CSARNOKA
BUDAPEST, TELEPY UTCA
TERVEZŐ: MAGYARTERV KFT.**