

VÁLTOZÁSI VÁZRAJZ

a 37202/2 helyrajzi számú földrészletre vonatkozó szolgálmi jog bejegyzéséhez

Méretarány: 1:500

BFKH XI. Kerületi Hivatala
Budapest XI. Budafoki út 59.
Dátum: 2019. Január 09.




1001769350002019

Ikt.szám: 110.2

Mellékletek (db):

Aláírás:

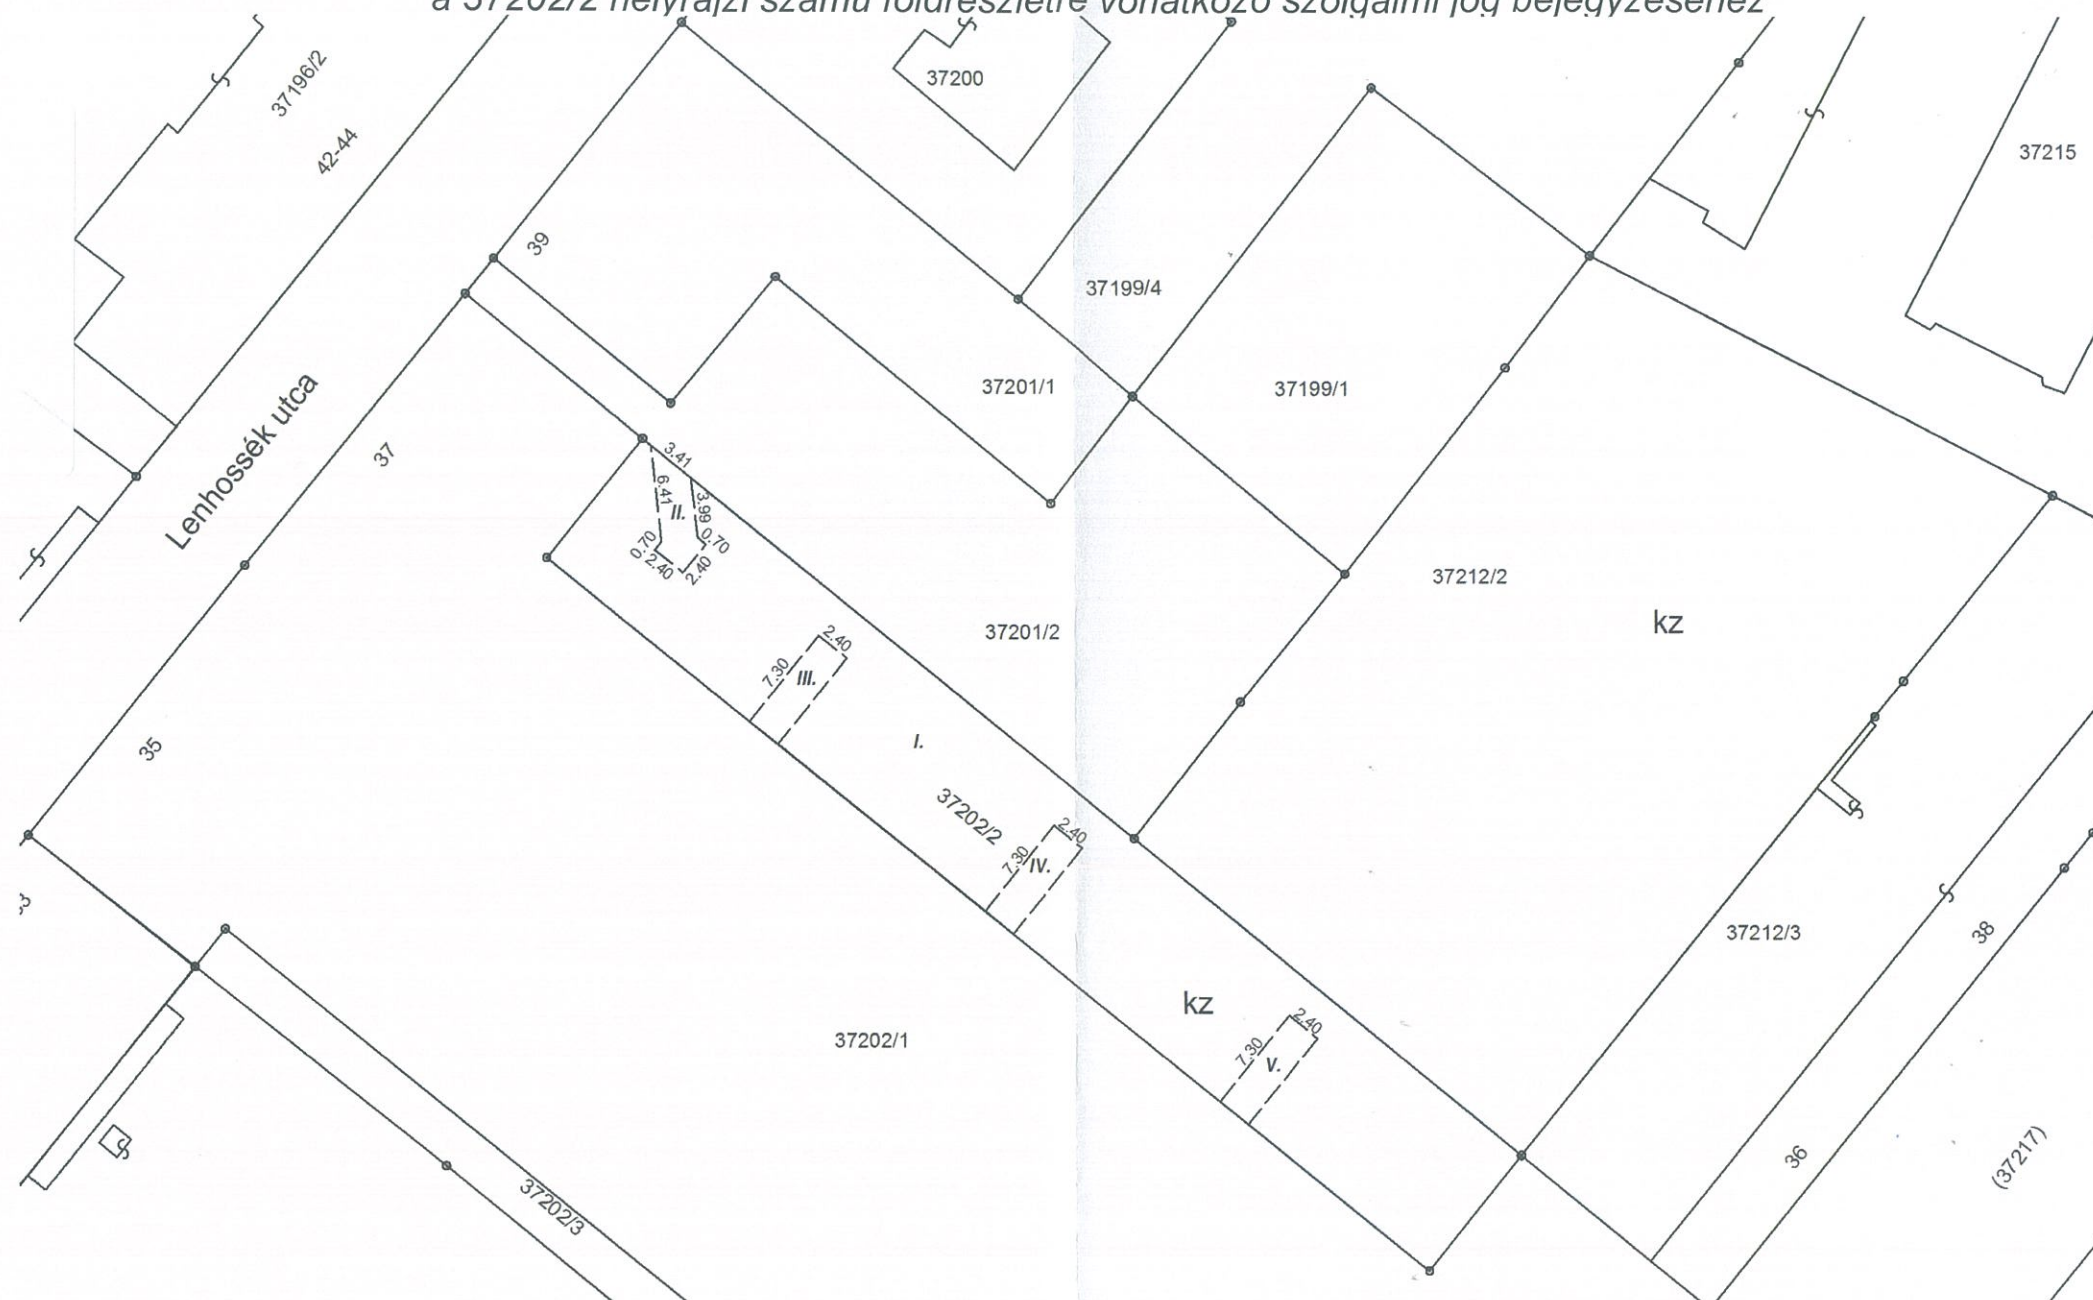

A vázrajz méretek levételére nem alkalmas

A szolgálmi jog megállapítása akaratumknak megfelelően történt:

Tök, 2018.12.27.

CSÁKVÁRI PÉTER Készítő:
földmérő mérnök Földmérő ig. száma: 4100/2011
ing.forg. értékbecsítő (Pmík.:2235/2013) Csákvári Péter
ing.rend.min.szám: 1565/1999
2073 Tök Dózsa György u. 11

Minőséget tanúsító:
Ing. rend. min. szám: 1565/1999
Csákvári Péter

Változás előtti állapot						Változás utáni állapot						Megjegyzés	
Hrsz	Alrészlet			Terület ha. m ²	AK	Hrsz	Alrészlet			Terület ha. m ²	AK		Szolgálmi és egyéb jogok
	jel	műv. ága	Min.o.				jel	műv. ága	Min.o.				
1	2	3	4	5	6	7	8	9	10	11	12	13	14
37202/2		Kivett, közös zöld terület		0.0747	-	37202/2		Kivett, közös zöld terület		0.0747		A 37202/2 hrsz-ú II jelű 17 m ² területű, a III. jelű 17 m ² területű, a IV. jelű 18 m ² , és a V. jelű 17 m ² területű részekre aláépítési, légakna létesítési szolgálom illeti meg a 37201/1 és a 37202/1 hrsz-ú ingatlanok mindenkor tulajdonosát	
Összesen:				0.0747						0.0747			

Az állami alapadat-tartalom az állami ingatlan -nyilvántartási térképi adatbázis tartalmával megegyezik. Ez a záradék a keletkezéstől számított egy évig hatályos.

Budapest, 2019. 2019 JAN. 10. hó nap



Záradékoló:
Rónai Tamás
Ina. rend. min. száma: 2090/2008