


 









Jelmagyarázat:

-  Helyrajzi szám
-  Jelenlegi telekhatár
-  Burkolatszegély
-  Villamos vágánytengely
-  Tervezési terület határa
-  Tömb sorszáma
-  Közterület jelölése
-  Közterület szélessége
-  az egyes utcaszakaszokra vonatkozó  
maximális párkánymagassági értéke (méter)
-  Kiemelten vendégszerető karakterű terület  
(I. párkánymagassági kategória)
-  Építési övezet jele

a párkánymagasságok értékei  
az FRSZ folyamatban lévő módosítása alapján

  Készült az állami alapadatok felhasználásával

 

Generál tervező:  
Városrendezés:  APS Mérnöki Iroda Kft.  
H-1112 Budapest, Gulyás u. 27/B.  
area.planning.solutions


Közlekedés:  KÖZLEKEDÉS  
FŐVÁROSI TERVEZŐ IRODA KFT.

Közmű:  DIMA  
Mérnöki Iroda Kft.







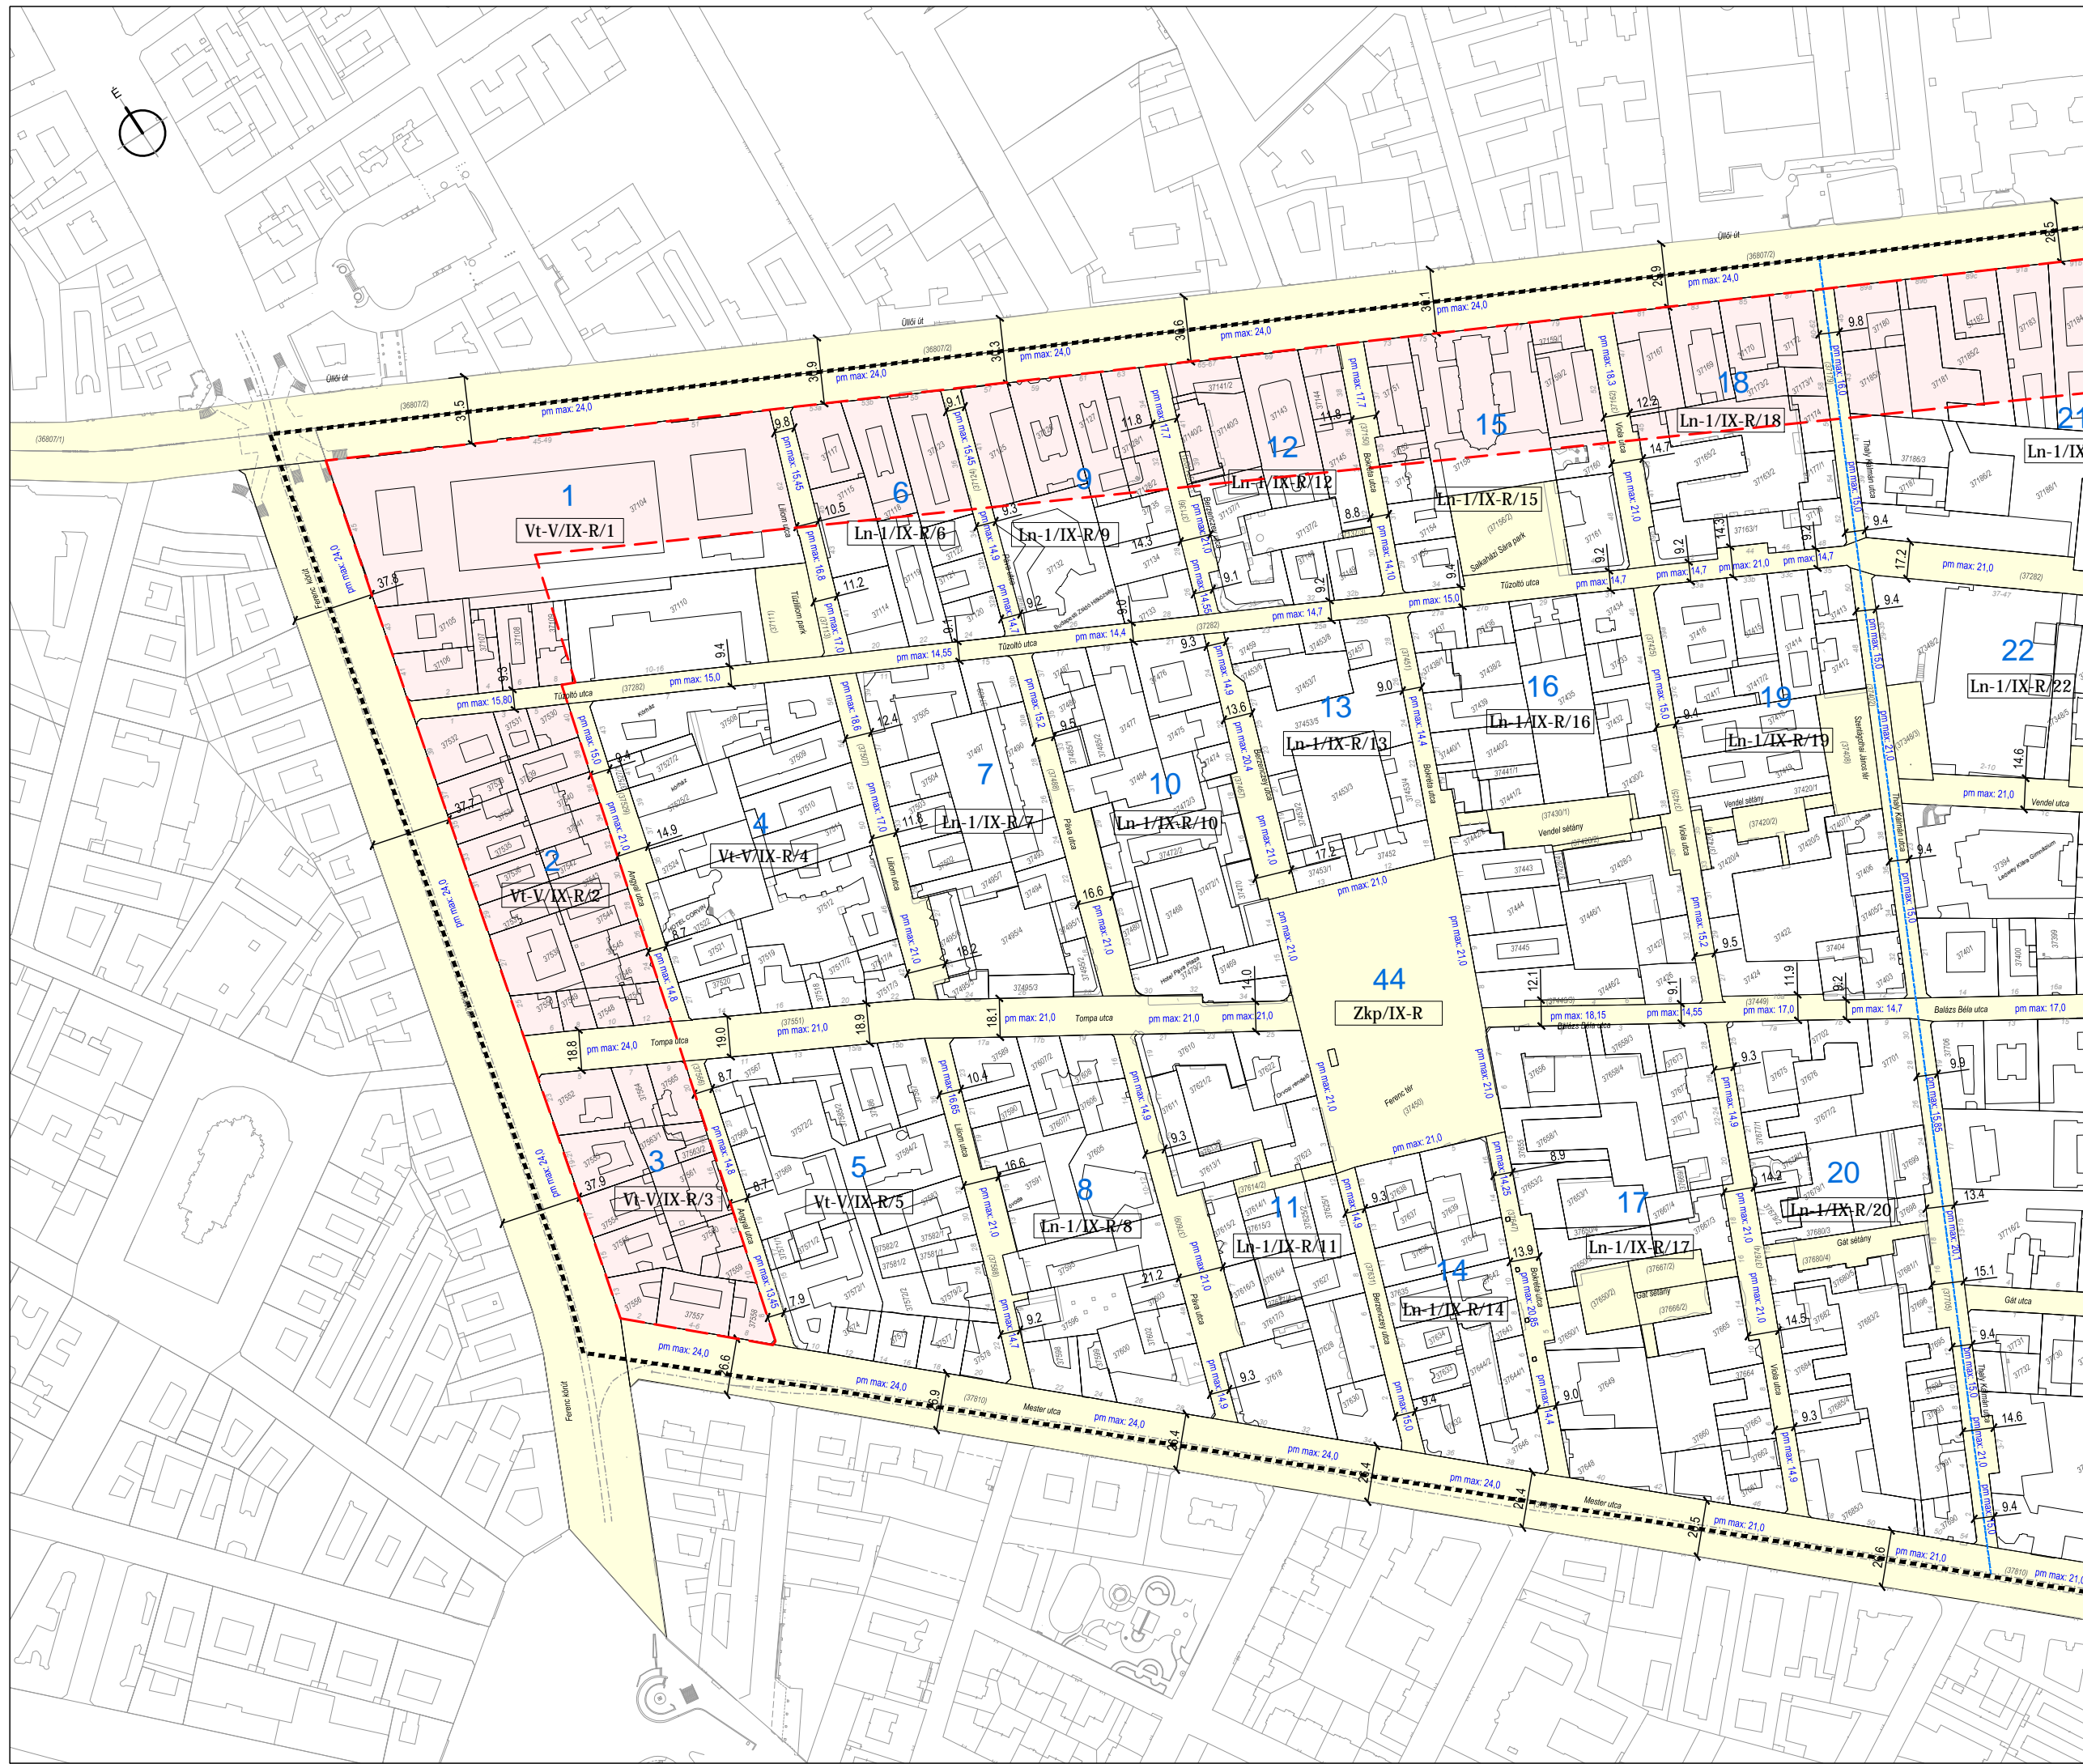




Zöldfelületek,  
környezetvédelem:  Solitaire

Rajzcím: KÖZTERÜLETEK ÁTLAGOS SZÉLESSÉGE ÉS  
AZ EGYES UTCASZAKASZOKRA VONATKOZÓ  
MAXIMÁLIS PÁRKÁNYSZÉLESSÉGEK ÉRTÉKEI

Rajzsám: K-1/1 Dátum: 2018-04-19



Jelmagyarázat:

-  36993 Helyrajzi szám
-  Jelenlegi telekhatár
-  Burkolatszegély
-  Villamos vágánytengely
-  Tervezési terület határa
-  21 Tömb sorszáma
-  Közterület jelölése
-  24,0 Közterület szélessége
-  pm max: 16,0 az egyes utcszakaszokra vonatkozó maximális párkánymagassági értéke (méter)
-  Kiemelten vendégszerző karakterű terület (I. párkánymagassági kategória)
-  Ln-1/IX-R Építési övezet jele

a párkánymagasságok értékei  
az FRSSZ folyamatban lévő módosítása alapján

Készült az állami adatok felhasználásával



Generál tervező:  
Városrendezés:  APS Mérnöki Iroda Kft.  
H-1112 Budapest, Gulyás u. 27B.  
info@apsmeroki.hu  
area.planning.solutions

Közlekedés:  KÖZLEKEDÉS  
FŐVÁROSI TERVEZŐ IRODA KFT.

Közmű:  DIMA  
Mérnöki Iroda Kft.

Zöldfelületek,  
környezetvédelem:  Solitaire

Rajzcím: KÖZTERÜLETEK ÁTLAGOS SZÉLESSÉGE ÉS  
AZ EGYES UTCASZAKASZOKRA VONATKOZÓ  
MAXIMÁLIS PÁRKÁNYSZÉLESSÉGEK ÉRTÉKEI

Rajzszám: K-1/2 Dátum: 2018-04-19

