


1. szakmai megegyés

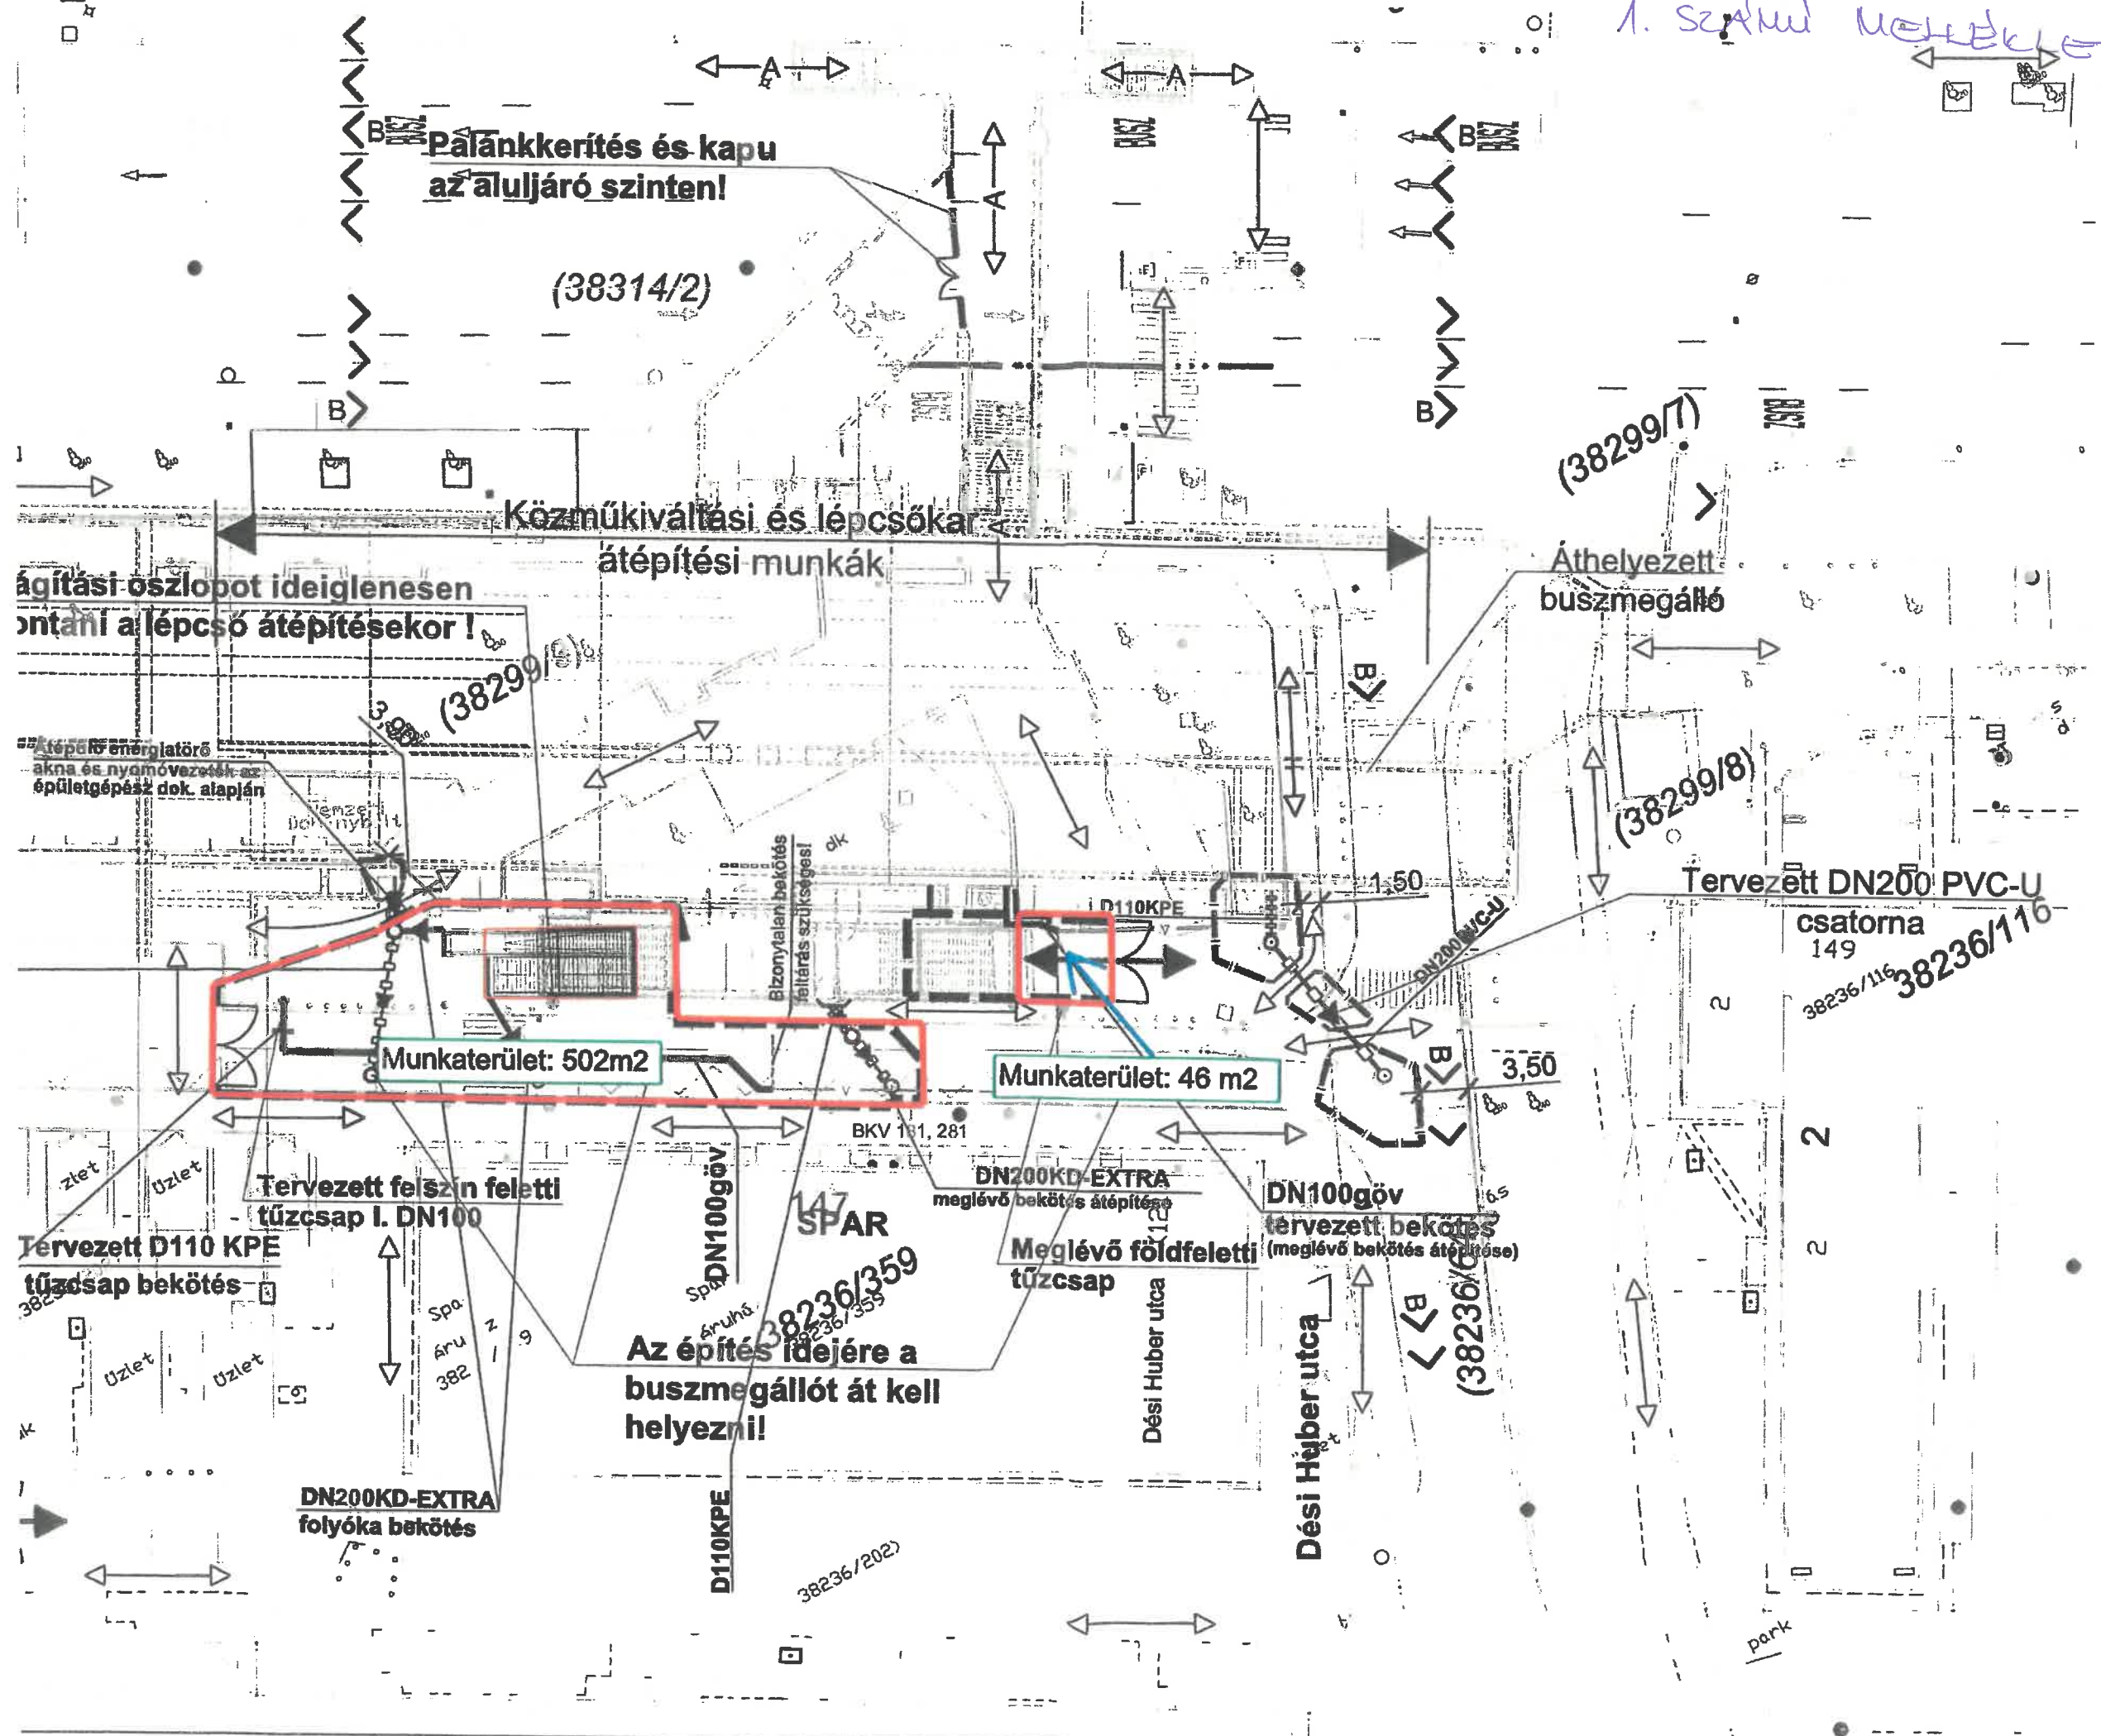

Palánkkerítés és kapu az aluljáró szinten!

(38314/2)

Közműkiváltási és lépcsőkar átépítési munkák

Átépítési munkák ideiglenesen szüntetni a lépcső átépítésekor!

(38299/7)

Áthelyezett buszmegálló

(38299/8)

Tervezett DN200 PVC-U csatorna 149

38236/116 38236/116

Munkaterület: 502m²

Munkaterület: 46 m²

Tervezett D110 KPE tűzcsap bekötés

Tervezett felszín feletti tűzcsap I. DN100

BKV 181, 281

DN200KD-EXTRA meglévő bekötés átépítés

DN100göv tervezett bekötés (meglévő bekötés átépítése)

Meglévő földfeletti tűzcsap

Az építés idejére a buszmegállót át kell helyezni!

Dési Huber utca

Dési Huber utca

DN200KD-EXTRA folyóka bekötés

D110KPE

38236/202

park