

ke-reu írtatva: Kp/14473/2019/X-re



IKTATÁSRA
2019 JÚN 05.
IGAZOLVA: *[Signature]*

MAGYAR UNITÁRIUS EGYHÁZ

MAGYARORSZÁGI EGYHÁZKERÜLETE

Budapest Főváros IX. Kerület Ferencvárosi
POLGÁRMESTERI HIVATAL
Üzemeltetési Iroda Ügyviteli Csoport
1092 Budapest, Bakáts tér 14.

PÁLYÁZAT

Erkezett: 2019 JÚN 05.
Irat száma: Kp/14473-3/2019IX.
Ügyintéző: *[Signature]* Előírat: *[Signature]*

A Magyar Unitárius Egyház Magyarországi Egyházkerülete pályázatot nyújt be, a Budapest Főváros IX. kerület Ferencvárosi Önkormányzata, Városfejlesztési, Városgazdálkodási és Környezetvédelmi Bizottsága által 2019-ben kihirdetett **Védett templomok és egyházi tulajdonú épületek felújításának támogatására**

Pályázó neve: **Magyar Unitárius Egyház Magyarországi Egyházkerülete** (továbbiakban: Pályázó)

Címe: 1055 Budapest, Nagy Ignác utca 2-4. 1.em.6.

Bejegyzés száma: 00012/2012

Kapcsolattartó neve: Kászoni-Kövendi József püspöki helynök és Léta Sándor lelkész

telefonszáma: 311-2801, mobil: 06 30/ 562-5828, e-mail: muehivatal@unitarius.hu, leta@unitarius.hu

Felújítandó épület: 1092 Budapest, Hőgyes Endre utca 3. szám alatti társasházi egyházi ingatlan
Helyrajzi száma: 36870 – melyben működik a Bartók Béla Unitárius Egyházközség.

Elvégezni kívánt munkák: Templomos ingatlanhoz tartozó gyülekezeti terem 6 ablakát és 3 ajtaját szeretnénk ki cseréltetni. A többit előző évek pályázati támogatásból és önerőből kicseréltettük kizárólag fakeretű ablakokra, thermo, több rétegű üveggel.

2017-es pályázaton elnyert 1.8 millió forint támogatásból már kicseréltünk 5 ablakot és 1 ajtót, ahol ezek a legrosszabb állapotban voltak. A 2018-as évben a lelkészi irodában 6 ablakot és 1 ajtót cseréltettünk, 2 millió forint értékben. Ezúton is megköszönjük Ferencváros Önkormányzatának a nyújtott támogatásokat.

Az előzetes költségvetés szerint az elvégzendő munka bruttó 2 593 373 Ft-ba kerül.

A Magyar Unitárius Egyház Magyarországi Egyházkerülete nem jogosult az ÁFA visszaigénylésére.

Nyilatkozunk, hogy

- a pályázatában foglalt adatok, információk és dokumentumok teljes körűek, valódiak és hitelesek,
- a pályázata tárgyában támogatási igényt korábban vagy egyidejűleg máshol nem nyújtottunk be,
- a Magyar Unitárius Egyház Magyarországi Egyházkerülete nem áll jogerős végzéssel elrendelt végelszámolás, felszámolás alatt, ellene jogerős végzéssel elrendelt csődeljárás vagy egyéb, a megszüntetésére irányuló, jogszabályban meghatározott eljárás nincs folyamatban,
- hozzájárul ahhoz, hogy a Magyar Államkincstár által működtetett monitoring rendszerben nyilvántartott adataihoz a törvény erejénél fogva arra jogosult állami szervek hozzáférjenek,
- megfelel a rendezett munkaügyi kapcsolatok követelményeinek, a köztulajdonban álló gazdasági társaságok takarékosabb működéséről szóló törvényben foglalt közzétételi kötelezettségének eleget tett, és jogi személy vagy jogi személyiséggel nem rendelkező más szervezet esetén átlátható szervezetnek minősül,
- az elvégzendő munka nem építési engedély köteles.

Budapest, 2019. június 3.

[Signature]

Kászoni-Kövendi József
püspöki helynök



[Handwritten signature]
2019. június 05.


**Nyilatkozat a közpénzekből nyújtott támogatások átláthatóságáról szóló
2007. évi CLXXXI. törvényben szabályozott összeférhetetlenségről**


Alulírott, a **Magyar Unitárius Egyház Magyarországi Egyházkerülete** (székhely: 1055 Budapest, Nagy Ignác utca 2-4, nyilvántartásba vételi okirat száma: 00012/2012,

a nyilvántartásba vevő szerv: Emberi Erőforrások Minisztériuma, képviselője: Kászoni-Kövendi József püspöki helynök)

képviselésében kijelentem, hogy a **Magyar Unitárius Egyház Magyarországi Egyházkerülete**..-vel szemben a közpénzekből nyújtott támogatások átláthatóságáról szóló **2007. évi CLXXXI. törvény 6. § (1) bekezdése szerinti összeférhetetlenség és a 8.§ (1) bekezdése szerinti érintettség nem áll fenn.**

Budapest, 2019. június 3.

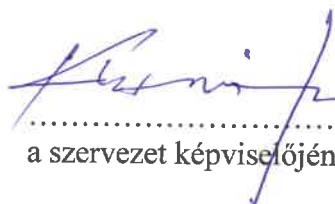
.....
a szervezet képviselőjének az/ aláírása



A közpénzekből nyújtott támogatások átláthatóságáról szóló 2007. évi CLXXXI. törvény

6. § (1) Nem indulhat pályázóként, és nem részesülhet támogatásban

a) aki a pályázati eljárásban döntés-előkészítőként közreműködő vagy döntéshozó,

b) a kizárt közjogi tisztségviselő,

c) az *a)*-*b)* pont alá tartozó személy közeli hozzátartozója,

d) az *a)*-*c)* pontban megjelölt személy tulajdonában álló gazdasági társaság,

e) olyan gazdasági társaság, alapítvány, egyesület, egyházi jogi személy vagy szakszervezet, illetve ezek önálló jogi személyiséggel rendelkező olyan szervezeti egysége, amelyben az *a)*-*c)* pont alá tartozó személy vezető tisztségviselő, az alapítvány kezelő szervének, szervezetének tagja, tisztségviselője, az egyesület, az egyházi jogi személy vagy a szakszervezet ügyintéző vagy képviseleti szervének tagja,

f) az az egyesület vagy szakszervezet, illetve ezek önálló jogi személyiséggel rendelkező azon szervezeti egysége, valamint az egyházi jogi személy

fa) amely a pályázat kiírását megelőző öt évben együttműködési megállapodást kötött vagy tartott fenn Magyarországon bejegyzett párttal (a továbbiakban: párt),

fb) amely a pályázat kiírását megelőző öt évben párttal közös jelöltet állított országgyűlési, európai parlamenti vagy helyi önkormányzati választáson,

g) akinek a részvételből való kizártságának tényét a 13. § alapján a honlapon közzétették.

8. § (1) Ha a pályázó

a) a pályázati eljárásban döntés-előkészítőként közreműködő vagy döntést hozó szervnél munkavégzésre irányuló jogviszonyban áll,

b) nem kizárt közjogi tisztségviselő,

c) az *a)*-*b)* pont alá tartozó személy közeli hozzátartozója,

d) az *a)*-*c)* pontban megjelölt személy tulajdonában álló gazdasági társaság,

e) olyan gazdasági társaság, alapítvány, egyesület, egyházi jogi személy vagy szakszervezet, amelyben az *a)*-*c)* pont alá tartozó személy vezető tisztségviselő, az alapítvány kezelő szervének, szervezetének tagja, tisztségviselője vagy az egyesület ügyintéző vagy képviseleti szervének tagja,

köteles kezdeményezni e körülménynek a honlapon történő közzétételét a pályázat benyújtásával egyidejűleg.

(2) Ha az érintettséget megalapozó körülmény a pályázat benyújtása után, de a támogatási döntés előtt következik be, a pályázó köteles 8 munkanapon belül kezdeményezni e körülménynek a honlapon történő közzétételét.

(3) Ha a pályázó a közzétételt határidőben nem kezdeményezte, támogatásban nem részesülhet.

Nyilatkozat az államháztartásról szóló 2011. évi CXCV. törvény értelmében a rendezett munkaügyi kapcsolatokról

Alulírott, a **Magyar Unitárius Egyház Magyarországi Egyházkerülete** (nyilvántartásba vételi okirat száma: 00012/2012, a nyilvántartásba vevő szerv: Emberi Erőforrások Minisztériuma, képviselője: Kászoni-Kövendi József püspöki halynök)

képviselőjében kijelentem, hogy a **Magyar Unitárius Egyház Magyarországi Egyházkerülete** szervezet

r e n d e z e t t

munkaügyi kapcsolatokkal rendelkezik.

Budapest, 2019. június 3.



.....
a szervezet képviselőjének az aláírása



TÁMOGATÁSI SZERZŐDÉS

amely létrejött egyrészről

név: **Budapest Főváros IX. Kerület Ferencváros Önkormányzata**

székhely: 1092 Budapest, Bakáts tér 14.

adószám: 15735722-2-43

bankszámlaszám: 10401196-00028977-00000005

képviselőtében a kötelezettségvállalásra vonatkozó 2/2012. (III. 02.) számú Polgármesteri és Jegyzői Együttes Intézkedésben foglaltak alapján:

mint támogató (továbbiakban: **Támogató**),

másrészről

név: **Magyar Unitárius Egyház Magyarországi Egyházkerülete**

székhely: 1055 Budapest, Nagy Ignác utca 2-4

adószám: 19719490-1-41

bankszámlaszám: 12001008-00378751-00100004

képviseli: Kászoni- Kövendi József püspöki helynök

mint támogatott (továbbiakban: **Támogatott**)

- Támogató és Támogatott a továbbiakban együttesen: Felek/Szerződő Felek - között, az alulírott napon és helyen, az alábbi feltételek szerint:

I. Szerződés tárgya

1. Támogató pályázatot hirdetett Budapest IX. kerületében található műemlék, valamint kerületi védettség alatt álló templomok, továbbá egyházi tulajdonban álló épületek felújítására, melyben Támogatott pályázata támogatást nyert és Támogató Városfejlesztési, Városgazdálkodási és Környezetvédelmi Bizottsága (továbbiakban: Bizottság) úgy döntött, hogy vissza nem térítendő támogatást biztosít Támogatott részére a Bartók Béla Unitárius Egyházközség Templomot (cím: Budapest, IX.1092 Budapest, Högyes Endre utca 3) érintő nyílászáró cserék, felújítási munkák együttes vagy önálló megvalósítására. A támogatás kizárólag ezen munkákra használható fel.
2. A Bizottság határozatának a száma:
A támogatás összege:
3. Felek rögzítik, hogy közöttük a Támogatási szerződés (a továbbiakban: szerződés) a Támogató pályázati eljárásában keletkezett iratokban szereplő, különösen a pályázati felhívásban, Támogatott a pályázatában és annak mellékleteiben megjelölt feltételeknek megfelelő tartalommal jön létre, amely dokumentumok a jelen szerződés elválaszthatatlan részét képezik – a szerződéshez fizikailag azonban nem kerülnek csatolásra –, s jelen szerződés csak ezen dokumentumok tartalmával együtt értelmezhető. **Felek rögzítik, hogy a szerződés érvényes létrejöttének feltétele**, hogy Támogatott a jelen szerződést legkésőbb 2019. december 31-ig, 4 eredeti, aláírt példányban, postai úton vagy ügyfélfogadási időben személyesen visszajuttassa Támogató részére (Budapest Főváros IX. Kerület Polgármesteri Hivatal Városüzemeltetési és Felújítási Iroda). Amennyiben Támogatott e vállalt kötelezettségének nem tesz határidőben maradéktalanul eleget, Támogató ajánlati kötöttsége megszűnik, a szerződés aláírására a továbbiakban nem kötelezhető.

II. A támogatás kifizetése és elszámolása

4. Felek rögzítik, hogy az 1. pontban meghatározott felújítás teljes körű megvalósítása kizárólag a Támogatott feladata és felelőssége.
5. A támogatás kizárólag a jelen szerződés 1. pontjában meghatározott felújítási munka(ák) megvalósítására használható fel. Támogatott a támogatás összegét legkésőbb **2020. május 31-ig** használhatja fel. Támogatott tudomásul veszi, hogy a támogatás összegének a támogatási céltól eltérő felhasználása esetén, Támogató a támogatásnak vagy annak a nem szerződészerűen felhasznált részének a kifizetését megtagadja.
6. A támogatás célja kizárólag a Városfejlesztési, Városgazdálkodási és Környezetvédelmi Bizottság előzetes hozzájárulása esetén, írásban módosítható. A támogatás utófinanszírozás formájában történik. A támogatási összeg felhasználásáról Támogatott köteles a Támogató (Budapest Főváros IX. Kerület Polgármesteri Hivatal Városüzemeltetési és Felújítási Iroda, cím: 1092 Budapest, Ráday u. 26.) felé elszámolni a jelen szerződésben előírtak szerint.

Az elszámolás határideje: **2020. május 31.**

7. A támogatási összeg kifizetésének feltételei:
 - a) Támogatott jelen szerződés előírásainak megfelelő, a kivitelezője által kiállított számlát (számlákat) a szükséges dokumentumokkal együtt Támogatónak benyújtja, aki azt ellenőrzi és igazolja.
 - b) Támogatás abban az esetben fizethető ki Támogatott részére, ha Támogatott a Mérnöki Kamarák névjegyzékében szereplő felelős műszaki vezetőt vagy műszaki ellenőrt bízott meg a támogatott munka ellenőrzésével.
 - c) Támogatott köteles írásban értesíteni a Városüzemeltetési és Felújítási Irodát vég számla benyújtásakor a műszaki átadás-átvételi eljárás időpontjáról.
 - d) Támogatott az alábbiakban felsorolt dokumentumok fénymásolatait köteles legkésőbb a 6. pontban meghatározott határidőben leadni vagy megküldeni a Városüzemeltetési és Felújítási Iroda részére, a jelen szerződés mellékletét képező, **eredeti** (nem átszerkesztett), **2 példányban kitöltött, aláírt listával**, melyből 1 példányt - a szükséges, benne felsorolt iratok átvételét követően - Támogató átad vagy megküld Támogatott részére.

Dokumentum megnevezése

Példányszám

- | | | |
|----|---|---|
| 1. | SZÁMLA (SZÁMLÁK) | 2 |
| | <ul style="list-style-type: none">- Az eredeti számlára szükséges felvezetni a következő szöveget (záradékot): „<i>Bp. Főv. IX. K. Ferencváros Önkorm. Határozatsz.:, Ft támogatás elszámolására felhasználva</i>” és azt, hogy „<i>a számla kifizethető</i>”, melyet Támogatott képviselője, valamint Támogatott felelős műszaki vezetője vagy műszaki ellenőre aláírásával igazol.- Az Irodán bemutatott, eredeti záradékolt számlák elvihetők. A postai úton megküldött számlák, szintén postán kerülnek visszajuttatásra Támogatott részére.- Az átadásra kerülő számlamásolati példányokon, az Irodán igazolásra kerül a bemutatott eredeti számlák alapján, hogy „A fénymásolat az eredetivel megegyezik”. | |
| 2. | ▪ MŰSZAKI ÁTADÁS – ÁTVÉTELI JEGYZŐKÖNYV | 2 |

- A műszaki átadás-átvételi jegyzőkönyvet vállalkozó, továbbá támogatott képviselője, valamint támogatott felelős műszaki vezetője vagy műszaki ellenőre aláírásával igazol.
3. ÉPÍTÉSI NAPLÓ 1
 4. JOGERŐS ÉPÍTÉSI ENGEDÉLY HATÁROZAT
 - Amennyiben a vonatkozó jogszabály ezt előírja. 1
 - Kérdéses esetben – az építésügyi hatósággal történt egyeztetést követően a hatóság állásfoglalása arra vonatkozóan, hogy a munka nem építési engedély köteles. 1
 5. Településképi bejelentési eljárás (Budapest Főváros IX. Kerület Ferencváros Önkormányzata Képviselő-testületének 35/2017. (XII.22.) önkormányzati rendelete) hatálya alá tartozó munkák esetén a Polgármester igazolása 1
 6. ÉPÍTÉSI SZERZŐDÉS 1
 7. MŰSZAKI ELLENŐR VAGY FELELŐS MŰSZAKI VEZETŐ MEGBÍZÁSI SZERZŐDÉSE 1
 8. MŰSZAKI ELLENŐR VAGY FELELŐS MŰSZAKI VEZETŐ MÉRNÖKI KAMARAI IGAZOLÁSA arra vonatkozóan, hogy érvényes a névjegyzékbe történt bejegyzése. 1
8. Támogatott tudomásul veszi, hogy az elszámoláshoz szükséges dokumentumok egy időben kell benyújtásra kerüljenek, bármely előírt dokumentum hiánya esetén Támogató az átvételt a teljes iratanyagra vonatkozóan megtagadja. Ennek megfelelően a postai úton hiányosan megküldött iratanyagot Támogató postafordultával visszaküldi Támogatottnak.
9. Támogató a támogatás összegét a jelen szerződés előírásainak megfelelő elszámolást és Támogató teljesítés igazolását követő 30 banki napon belül átutalja Támogatott bankszámlájára. Támogató részéről a teljesítés igazolására a Városüzemeltetési és Felújítási Iroda irodavezetője jogosult.

Felek kötelezettséget vállalnak arra, hogy a közöttük felmerülő vitás kérdéseket elsősorban tárgyalásos úton kísérelik meg rendezni. Jelen szerződésben nem szabályozott kérdésekben – a szakmai szokások figyelembevételével – a Polgári Törvénykönyvről szóló 2013. évi V. törvény és az egyéb vonatkozó jogszabályok az irányadók.

Felek a szerződést elolvasták, megértették és azt, mint akaratukkal mindenben egyezőt (azaz) eredeti példányban, (azaz) oldal terjedelemben írják alá.

Budapest, 2019.....

.....
Támogató

.....
Támogatott

Pénzügyi ellenjegyző:

.....
Nyeste-Szabó Marianna
irodavezető



Elkészült ablakok

A jobb oldaliak vannak soron.



EGYSZERŰSÍTETT VÁLLALKOZÁSI SZERZŐDÉS

amely létrejött egyrészről:

Név: **Magyar Unitárius Egyház Magyarországi Egyházkerülete**
Székhely: **1055 Budapest, Nagy Ignác utca 2-4**
Adószám: **19719490-1-41**
Bejegyzési szám: **00012/2012**
Bankszámlaszám: **12001008-00378751-00100004**
Képviseli: **Kászoni – Kövendi József püspöki helynök**
Telefon: **+36 1 311-2801**
E-mail: muehivatal@unitarius.hu
mint Megrendelő, másrészről:

Név: **Larix Faház Kft.**
Székhely: **1164 Budapest, Csókakő utca 35.**
Adószám: **12321746-2-13**
Cégjegyzékszám: **13-09-077290**
Bankszámlaszám: **10102237-57811700-00000003**
Képviseli: **Reményi Gábor ügyvezető**
Telefon: **+36 30 948 8603**
E-mail: larix1@larixfahaz.hu
mint Vállalkozó, között az alábbi feltételekkel:

1. A SZERZŐDÉS TÁRGYA

- 1.1. Bejárati ajtó és ablakok gyártása és szállítása a 1092 Budapest, Högyes Endre utca 3.szám alatti épület nyílászáró cseréihez, a szerződés mellékletét képező költségvetés és műszaki dokumentáció szerint.
- 1.2. Vállalkozó kijelenti, hogy a munka elvégzéséhez szükséges szakértelemmel és jogosítványokkal, technikai – eszköz - feltételekkel rendelkezik.
- 1.3. Megrendelő kijelenti, hogy a szerződés szerinti teljes pénzügyi fedezet rendelkezésére áll.
- 1.4. Vállalkozó köteles a Megrendelő utasításai és alapelvei szerint eljárni és a munkát I. osztályú minőségben elvégezni.


2. HATÁRIDŐK

- 2.1. Munkakezdés/ munkaterület átadása: 2018.10.18.
 - 2.2. Véghatáridő, műszaki átadás-átvétel: 2019.06.30.
- A részhatáridőket a szerződés 2. számú melléklete (Műszaki és pénzügyi ütemterv) tartalmazza.

3. VÁLLALKOZÓI DÍJ, FIZETÉSI MÓD ÉS ÜTEMEZÉS

- 3.1. Szerződő felek a vállalkozói díjra vonatkozóan a Vállalkozó által adott és Megrendelő által elfogadott, a jelen szerződés mellékletét képező költségvetésben rögzített műszaki tartalom, mennyiségek és egységárak alapján, **6.418.489 HUF+ÁFA**, azaz hatmillió-négyyszáztizennyolcezer-négyyszáznolcvankilenc forint + ÁFA (bruttó 8.151.481,-Ft.) vállalkozói díjban állapodnak meg. A pót illetve többletmunkák külön költségvetés és megállapodás tárgyát képezik.
- 3.2. A fizetési ütemezést a szerződés 2. számú melléklete (Műszaki és pénzügyi ütemterv) tartalmazza. A végszámlához csatolni kell a szerződés szerinti teljesítést igazoló, az egyházközség lelkésze és gondnoka által aláírt átadási-átvételi jegyzőkönyvet.
- 3.3. A számlák kifizetése a banki átutalással történik, 10 naptári napos határidővel.

Az eredetivel mindenben megegyező ¹
hiteles másolat.

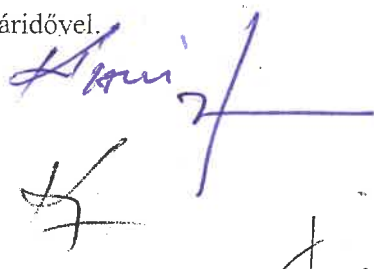


4. EGYÉB RENDELKEZÉSEK


- 4.1. A Vállalkozó jogosult a teljesítése során alvállalkozók igénybevételére, tevékenységükért felelősséggel tartozik.
- 4.2. A Vállalkozó hibájából fakadó késedelmes teljesítés esetén, a véghatáridőre vonatkozóan, Vállalkozó köteles megrendelőnek napi 10.000 Ft késedelmi kötbért megfizetni. A kötbér maximált mértéke a vállalkozói díj 10%-a. Megrendelő a jogos kötbérigényét a Vállalkozó végszámlájával szemben beszámíthatja, a kötbér összegét a kifizetésre kerülő összegből levonhatja. Amennyiben Megrendelő fizetési vagy teljesítésigazolási kötelezettségével késedelembe esik, abban az esetben a Vállalkozó késedelmi kötbérrel megegyező mértékű késedelmi kötbért köteles fizetni.
- 4.3. Jelen szerződés kizárólag írásban módosítható, illetve egészíthető ki érvényesen. A szóbeli megállapodást a Felek nem fogadják el érvényes szerződésmódosításként, illetve kiegészítésként.
- 4.4. Felek megállapodnak abban, hogy jelen szerződéssel kapcsolatban támadt minden vitás kérdést, békés úton, egyeztető tárgyalás útján kísérelnek meg rendezni. A szerződésben nem szabályozott kérdésekben a Ptk. idevonatkozó rendelkezései az irányadók.

Mellékletek:

- Módosított Költségvetések 2018.10.17. 1.sz. melléklet
- Műszaki és pénzügyi ütemterv 2.sz. melléklet
- Nyílászáró gyártási tervek 3.sz. melléklet

Budapest, 2018. október 17.

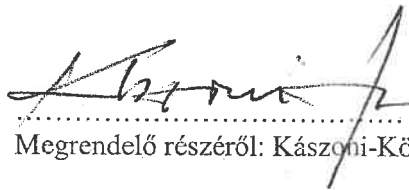

Megrendelő részéről: Kászoni-Kövendi József

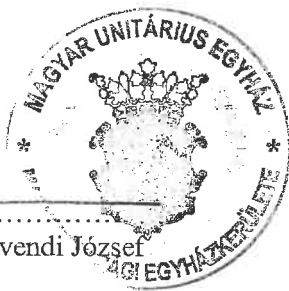

LARIX FAHÁZ KFT.

1164 BUDAPEST, Csókakő u. 3/
Telefon: (06-1) 402 - 1740
06 - 309 / 488 - 603

- 2 -

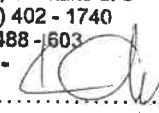
Vállalkozó részéről: Reményi Gábor

1. KÖLTSÉGVETÉS

3. emeleti lakás

Larix munkaszám: N29/18.

Megrendelő: Magyar Unitárius Egyház Magyarországi Egyházkerülete

Sorszám	Tétel rövid, tömör megnevezése	mérték egység	mennyiség		egységár (nettó HUF)		tétel összesen (nettó HUF)	
			darab	2,00	anyag	díj	anyag	díj
1. HOMLOKZATI NYILÁSZÁRÓK								
1.	A02. jelű, 120*230 LARIX® négy szárnyas kfn-bny+kfn-bny ablak kombináció, hosszított rétegragasztott borovi fényó alapanyagból, 4-16-4 LOW-E+ argongázas speciális hőszigetelt üvegezéssel (Ug=1.0 W/m.K), ROTO Centro 101E5 NT vasalatokkal, HOPPE Tokyo eloxált alumínium kilinccsel, végleges lazúros felületkezeléssel (MILESI Hydrocom) választott színben.	darab	2,00	106 700	0	213 400	0	0
2.	Külső oldali, profilozott díszborítás és párkány A02. jelű ablakhoz.	darab	2,00	41 600	0	83 200	0	0
2. AJTÓ-ÉS ABLAKCSERE JÁRULÉKOS KÖLTSÉGEI								
1.	Régi ablakkeretek kímélő bontása.	darab	2,00	0	6 800	0	13 600	0
2.	Új nyílászárók beépítése, peremszigeteléssel, segédanyagokkal, komplett.	darab	2,00	1 350	12 500	2 700	25 000	0
3.	Belső ablakvák javítása, sarokszedelőmozással, 30,00 cm kiterített szélességig.	fm	14,00	1 250	2 200	17 500	30 800	0
4.	Belső festéseknél felület előkészítése, rész munkák; glettelés, műanyag kötőanyagú glettel (simítótapasszal) vakolt felületen. Diszperziós festés műanyag bázisú vizes-diszperziós fehér festékkel, két rétegben, sima felületen.	fm	14,00	510	2 650	7 140	37 100	0
5.	Belső fa ablakpárkány szerelése, kiterített 25,00 cm szélességig.	fm	2,40	18 500	2 500	44 400	6 000	0
6.	Nyílászárók belső takarólécezése, 30*8 mm-es felületkezelt sarokléccel.	fm	14,00	1 100	850	15 400	11 900	0
3. EGYÉB, NEM BESOROLHATÓ TÉTELEK								
1.	Új nyílászárók szállítása a gyártó telephelyéről a beépítés helyszínére, fel- és lerakodással.	darab	2,00	2 500	0	5 000	0	0
2.	Kibontott szerkezetek kihordása, elszállítása, lerakása, lerakóhelyi díjjal együtt.	darab	2,00	1 500	1 100	3 000	2 200	0
homlokzati nyílászárók gyártása telephelyi átadással összesen, nettó:						296 600		
szállítás és helyszíni szerelések összesen, nettó:						95 140		126 600
gyártás, szállítás és szerelés összesen, nettó:								518 340
egyedi megállapodás szerinti (-10%) kedvezmény, nettó:								-51 834
kezdvezményes ár összesen, nettó:								466 506
ÁFA 27 %:								125 957
vállalkozói díj összesen, bruttó:								592 463

LARIX FAHÁZ KFT.

1164 BUDAPEST, Csókakő u. 35
Telefon: (06-1) 402 - 1740
06 - 309 / 488 - 603



Reményi Gábor
LARIX Faház Kft.

H-1164 Budapest, Csókakő utca 35.

Budapest, 2018. október 17.



2. KÖLTSÉGVETÉS

földszinti iroda

Larix munkaszám: N29/18.

Megegyező: Magyar Unitárius Egyház Magyarországi Egyházkerülete

Sorszám	Tétel rövid, tömör megnevezése	mérték egység	mennyiség	egységár (nettó HUF)		tétel összesen (nettó HUF)	
				anyag	díj	anyag	díj
1. HOMLOKZATI NYÍLÁSZÁRÓK							
1.	A01. jelű, 110*310 LARIX® egyedi gyártású bejárati ajtó és bukó ablak kombináció, hosszoldott rétegragasztott borovi fényó alanyagból, 4-16-4 LOW-E+argongázas speciális hőszigetelt üvegezéssel (Ug=1.0 W/m.K), GU R4 hatpontos biztonsági zárral, GU Ventus rudazatos távnyitóval, HOPPE Tokyo eloxált alumínium kilincsel, végleges lazúros felületkezeléssel (MILESI Hydrocom) választott színben.	darab	1,00	248 500	0	248 500	0
2.	Meglévő acél díszrács kímélő bontása és beszerelése az új bejárati ajtóba, szükség szerinti átalakítással és fekete színű, felújító felületkezeléssel.	darab	2,00	39 500	0	79 000	0
3.	Külső oldali, profilozott díszborítás A01. jelű bejárati ajtóhoz.	darab	1,00	41 600	0	41 600	0
4.	A02. jelű, 120*230 LARIX® négyszárnyas kfn-bny+kfn-bny ablak kombináció, hosszoldott rétegragasztott borovi fényó alanyagból, 4-16-4 LOW-E+argongázas speciális hőszigetelt üvegezéssel (Ug=1.0 W/m.K), ROTO Centro 101E5 NT vasalatokkal, HOPPE Tokyo eloxált alumínium kilincsel, végleges lazúros felületkezeléssel (MILESI Hydrocom) választott színben.	darab	6,00	106 700	0	640 200	0
5.	Külső oldali, profilozott díszborítás és párkány A02. jelű ablakhoz.	darab	6,00	41 600	0	249 600	0
2. AJTÓ-ÉS ABLAKCSERE JÁRULÉKOS KÖLTSÉGEI							
1.	Régi ablakkeretek kímélő bontása.	darab	7,00	0	6 800	0	47 600
2.	Új nyílászárók beépítése, peremszigeteléssel, segédanyagokkal, komplett.	darab	7,00	1 350	12 500	9 450	87 500
3.	Belső ablakrácsok javítása, sarokösszedolgozással, 30,00 cm kiterített szélességig.	fm	7,60	1 250	2 200	9 500	16 720
4.	Belső festéseknél felület előkészítése, rész munkák; glettelés, műanyag kötényagú glettel (simítótapasszal) vakolt felületen. Diszperziós festés műanyag bázisú vizes-diszperziós fehér festékkel, két rétegben, sima felületen.	fm	7,60	510	2 650	3 876	20 140
5.	Nyílászárók belső takarókezelése, 30*8 mm-es felületkezelést sarokléccel.	fm	49,60	1 100	850	54 560	42 160
3. EGYÉB, NEM BESOROLHATÓ TÉTELEK							
1.	Új nyílászárók szállítása a gyártó telephelyéről a beépítés helyszínére, fel- és lerakodással.	darab	7,00	2 500	0	17 500	0
2.	Kibontott szerkezetek kihordása, elszállítása, lerakása, lerakóhelyi díjjal együtt.	darab	7,00	1 500	1 100	10 500	7 700
homlokzati nyílászárók gyártása telephelyi átdással összesen, nettó:						1 258 900	
szállítási és helyszíni szerelések összesen, nettó:						105 386	221 820
gyártás, szállítás és szerelés összesen, nettó:							1 586 106
egyező megállapodás szerinti (-10%) kedvezmény, nettó:							-158 611
kezdőmennyiség ár összesen, nettó:							1 427 495
AFA 27 %:							385 424
vállalkozói díj összesen, bruttó:							1 812 919

LARIX FAHÁZ KFT.

1164 BUDAPEST, Csókakövi út 35.

Telefon: (06-1) 492-1170

06-309 / 486 - 600

-2-

Budapest, 2018. október 17.

Reményi Gábor

LARIX Faház Kft.

H-1164 Budapest, Csókakövi útca 35.

3. KÖLTSÉGVETÉS

2. emeleti lakás

Larix munkaszám: N29/18.

Megrendelő: Magyar Unitárius Egyház Magyarországi Egyházkerülete

sorszám	Tétel rövid, tömör megnevezése	mérték egység	mennyiség	egységár (nettó HUF)		tétel összesen (nettó HUF)
				anyag	díj	
1. HOMLOKZATI NYÍLÁSZÁRÓK						
1.	A01. jelű, 110*310 LARIX® egyedi gyártású bejárati ajtó és bukó ablak kombináció, hosszoltott rétegragasztott borovi fényó alapanyagból, 4-16-4 LOW-E+argon-gázas speciális hőszigetelt üvegezéssel (U _g =1.0 W/m ² K), GU R4 hatpontos biztonsági zárral, GU Ventus rudazatos távnyitóval, HOPPE Tokyo eloxált alumínium kilinccsel, végleges lazúros felületkezeléssel (MILESI Hydrocom) választott színben.	darab	1,00	248 500	0	248 500
2.	Külső oldali, profilozott díszborítás A01. jelű bejárati ajtóhoz.	darab	1,00	41 600	0	41 600
3.	A02. jelű, 120*230 LARIX® négyszárnyas kfn-bny+kfn-bny ablak kombináció, hosszoltott rétegragasztott borovi fényó alapanyagból, 4-16-4 LOW-E+argon-gázas speciális hőszigetelt üvegezéssel (U _g =1.0 W/m ² K), ROTO Centro 101E5 NT vasalatokkal, HOPPE Tokyo eloxált alumínium kilinccsel, végleges lazúros felületkezeléssel (MILESI Hydrocom) választott színben.	darab	4,00	106 700	0	426 800
2. AJTÓ-ÉS ABLAKCSERE JÁRULÉKOS KÖLTSÉGEI						
1.	Régi ablakszerkezetek kímélő bontása.	darab	5,00	0	6 800	34 000
2.	Új nyílászárók beépítése, peremszigeteléssel, segédanyagokkal, komplett.	darab	5,00	1 350	12 500	62 500
3.	Belső ablakrákávák javítása, sarokszedelőjezőssel, 30,00 cm kiterített szélességig.	fm	35,60	1 250	2 200	78 320
4.	Belső festéseknél felület előkészítése, rész munkák; glettelés, műanyag kötőanyagú glettel (simítótápasszal) vakolt felületen. Diszperziós festés műanyag bázisú vizes-diszperziós fehér festékkel, két rétegben, sima felületen.	fm	35,60	510	2 650	94 340
5.	Belső fa ablakpárkány szerelése, kiterített 25,00 cm szélességig.	fm	4,80	18 500	2 500	12 000
6.	Nyílászárók belső takarólecezése, 30*8 mm-es felületkezelt sarokléccel.	fm	35,60	1 100	850	30 260
3. EGYÉB, NEM BESOROLHATÓ TÉTELEK						
1.	Új nyílászárók szállítása a gyártó telephelyéről a beépítés helyszínére, fel- és lerakodással.	darab	5,00	2 500	0	12 500
2.	Kibontott szerkezetek kihordása, elszállítása, lerakása, lerakóhelyi díjjal együtt.	darab	5,00	1 500	1 100	7 500
homlokzati nyílászárók gyártása telephelyi átadással összesen, nettó:						716 900
szállítás és helyszíni szerelések összesen, nettó:						217 366
gyártás, szállítás és szerelés összesen, nettó:						1 251 186
egyedi megállapodás szerinti (-10%) kedvezmény, nettó:						-125 119
kedvezményes ár összesen, nettó:						1 126 067
AFA 27 %:						304 038
vállalkozói díj összesen, bruttó:						1 430 106

Budapest, 2018. október 17.

LARIX FAHÁZ KFT.
1164 BUDAPEST, Csókakő u. 35
Telefon: (06-1) 402 - 1740
06 - 309 / 488 - 603
- 2 -

Reményi Gábor
LARIX Faház Kft.
H-1164 Budapest, Csókakő utca 35.

4. KÖLTSÉGVETÉS

földszint gondhoki lakás

Larix munkaszám: N29/1

Megrendelő: Magyar Unitárius Egyház Magyarországi Egyházkerület

sorszám	Tétel rövid, tömör megnevezése	mérték egység	mennyiség		egységár (nettó HUF)		tétel összesen (nettó HUF)	
			darab	1,00	anyag	díj	anyag	díj
1. HOMLOKZATI NYÍLÁSZÁRÓK								
1.	A01. jelű, 110*310 LARIX® egyedi gyártású bejárati ajtó és bukó ablak kombináció, hosszított rétegragasztott borovi fenyő alapanyagból, 4-16-4 LOW-E+argongázas speciális hőszigetelt üvegezéssel (Ug=1.0 W/m.K), GU R4 hat pontos biztonsági zárral, GU Ventus rudazatos távnyitóval, HOPPE Tokyo eloxált alumínium kilincsel, végleges lazúros felületkezeléssel (MILESI Hydrocom) választott színben.	darab	1,00	248 500	0	248 500	0	248 500
2.	Külső oldali, profilozott diszborítás A01. jelű bejárati ajtóhoz.	darab	1,00	41 600	0	41 600	0	41 600
3.	A02. jelű, 120*230 LARIX® négyszárnyas kfm-bny+kfm-bny ablak kombináció, hosszított rétegragasztott borovi fenyő alapanyagból, 4-16-4 LOW-E+argongázas speciális hőszigetelt üvegezéssel (Ug=1.0 W/m.K), ROTO Centro 101E5 NT vasalattal, HOPPE Tokyo eloxált alumínium kilincsel, végleges lazúros felületkezeléssel (MILESI Hydrocom) választott színben.	darab	6,00	106 700	0	640 200	0	640 200
4.	Külső oldali, profilozott diszborítás és párkány A02. jelű ablakhoz.	darab	6,00	41 600	0	249 600	0	249 600
2. AJTÓ-ÉS ABLAKSÉRE JÁRULÉKOS KÖLTSÉGEI								
1.	Régi ablakszerkezetek kímélő bontása.	darab	7,00	0	6 800	0	47 600	47 600
2.	Új nyílászárók beépítése, peremszigeteléssel, segédanyagokkal, komplett.	darab	7,00	1 350	12 500	9 450	87 500	87 500
3.	Belső ablakvák javítása, sarokösszedolgozással, 30,00 cm kiterített szélességig.	fm	7,60	1 250	2 200	9 500	16 720	16 720
4.	Belső festékek nél felület előkészítése, rész munkák; glettelés, műanyag kötőanyagú glettel (simítótápasszal) vakolt felületen. Diszperziós festés műanyag bázisú vizes-diszperziós fehér festékkel, két rétegben, sima felületen.	fm	7,60	510	2 650	3 876	20 140	20 140
5.	Nyílászárók belső takarólecezése, 30*8 mm-es felületkezelt sarokléccel.	fm	49,60	1 100	850	54 560	42 160	42 160
3. EGYÉB, NEM BESOROLHATÓ TÉTELEK								
1.	Új nyílászárók szállítása a gyártó telephelyéről a beépítés helyszínére, fel- és lerakodással.	darab	7,00	2 500	0	17 500	0	17 500
2.	Kibontott szerkezetek kihordása, elszállítása, lerakása, lerakóhelyi díjjal együtt.	darab	7,00	1 500	1 100	10 500	7 700	7 700
homlokzati nyílászárók gyártása telephelyi átadással összesen, nettó:						1 179 900		
gyártás, szállítás és szerelés összesen, nettó:						105 386		221 820
egyedi megállapodás szerinti (-10%) kedvezmény, nettó:								1 507 100
kezdemenyes ár összesen, nettó:								-150 711
AFA 27 %:								1 356 390
vállalkozói díj összesen, bruttó:								366 227
								1 722 622

LARIX FAHÁZ KFT.

1134 BUDAPEST, Csókakő u. 35

Telefon: (06-1) 402 - 1740

06 - 309 / 488 - 603

- 2 -

Budapest, 2018. október 17.

Reményi Gábor

LARIX Faház Kft.

H-1164 Budapest, Csókakő u. 35

5. KÖLTSÉGVETÉS

földszinti gyülekezeti terem és konyha

Larix munkaszám: N29/18.

Megrendelő: Magyar Unitárius Egyház Magyarországi Egyházkerülete

sorszám	Tétel rövid, tömör megnevezése	mérték egység	mennyiség	egységár (nettó HUF)		tétel összesen (nettó HUF)	
				anyag	díj	anyag	díj
1. HOMLOKZATI NYÍLÁSZÁRÓK							
1.	A01. jelű, 110*310 LARIX® egyedi gyártású bejárati ajtó és bukó ablak kombináció, hosszítottott rétegragasztott borovi fényő alapanyagból, 4-16-4 LOW-E+argongázas speciális hőszigetelt üvegezéssel (U _g =1.0 W/m.K), GU R4 hatpontos biztonsági zárral, GU Ventus rudazatos távnyitóval, HOPPE Tokyo eloxált alumínium kilincsel, végleges lazúros felületkezeléssel (MILESI Hydrocom) választott színben.	darab	3,00	248 500	0	745 500	0
2.	Külső oldali, profilozott díszborítás A01. jelű bejárati ajtóhoz.	darab	3,00	41 600	0	124 800	0
3.	A02. jelű, 120*230 LARIX® négyszárnyas kfn-bny+kfn-bny ablak kombináció, hosszítottott rétegragasztott borovi fényő alapanyagból, 4-16-4 LOW-E+argongázas speciális hőszigetelt üvegezéssel (U _g =1.0 W/m.K), ROTO Centro 101E5 NT vasalatokkal, HOPPE Tokyo eloxált alumínium kilincsel, végleges lazúros felületkezeléssel (MILESI Hydrocom) választott színben.	darab	6,00	106 700	0	640 200	0
4.	Külső oldali, profilozott díszborítás és párkány A02. jelű ablakhoz.	darab	6,00	41 600	0	249 600	0
2. AJTÓ-ÉS ABLAKSERE JÁRULÉKOS KÖLTSÉGEI							
1.	Régi ablakszerkezetek kímélő bontása.	darab	9,00	0	6 800	0	61 200
2.	Új nyílászárók beépítése, peremszigeteléssel, sevédanyagokkal, komplett.	darab	9,00	1 350	12 500	12 150	112 500
3.	Belső ablakvák javítása, sarokösszedolgozással, 30,00 cm kiterített szélességgel.	fm	22,80	1 250	2 200	28 500	50 160
4.	Belső festéseknél felület előkészítése, rész munkák; glettelés, műanyag kötőanyagú glettel (simítótapasszal) vakolt felületen. Diszperziós festés műanyag bázisú vizes-diszperziós fehér festékkel, két rétegben, sima felületen.	fm	22,80	510	2 650	11 628	60 420
5.	Nyílászárók belső takarólecezése, 30*8 mm-es felületkezelt sarokléccel.	fm	64,80	1 100	850	71 280	55 080
3. EGYÉB, NEM BESOROLHATÓ TÉTELEK							
1.	Új nyílászárók szállítása a gyártó telephelyéről a beépítés helyszínére, fel- és lerakodással.	darab	9,00	2 500	0	22 500	0
2.	Kibontott szerkezetek kihordása, elszállítása, lerakása, lerakóhelyi díjjal együtt.	darab	9,00	1 500	1 100	13 500	9 900
homlokzati nyílászárók gyártása telephelyi átadással összesen, nettó:							
szállítás és helyszíni szerelések összesen, nettó:							
gyártás, szállítás és szerelés összesen, nettó:							
egydi megállapodás szerinti (-10%) kedvezmény, nettó:							
kevezményes ár összesen, nettó:							
AFA 27 %:							
vállalkozói díj összesen, bruttó:							
						1 760 100	349 260
						159 558	2 268 918
							-226 892
							2 042 026
							551 347
							2 593 373

Budapest, 2018. október 17.

LARIX FAHÁZ KFT.

1154 BUDAPEST, Csókaó u. 35
Telefon: (06-1) 402 - 1740

06 - 309 / 488 - 603


-2-

Budapest, 2018. október 17.

Reményi Gábor

LARIX Faház Kft.

H-1164 Budapest Csókaó u. 35

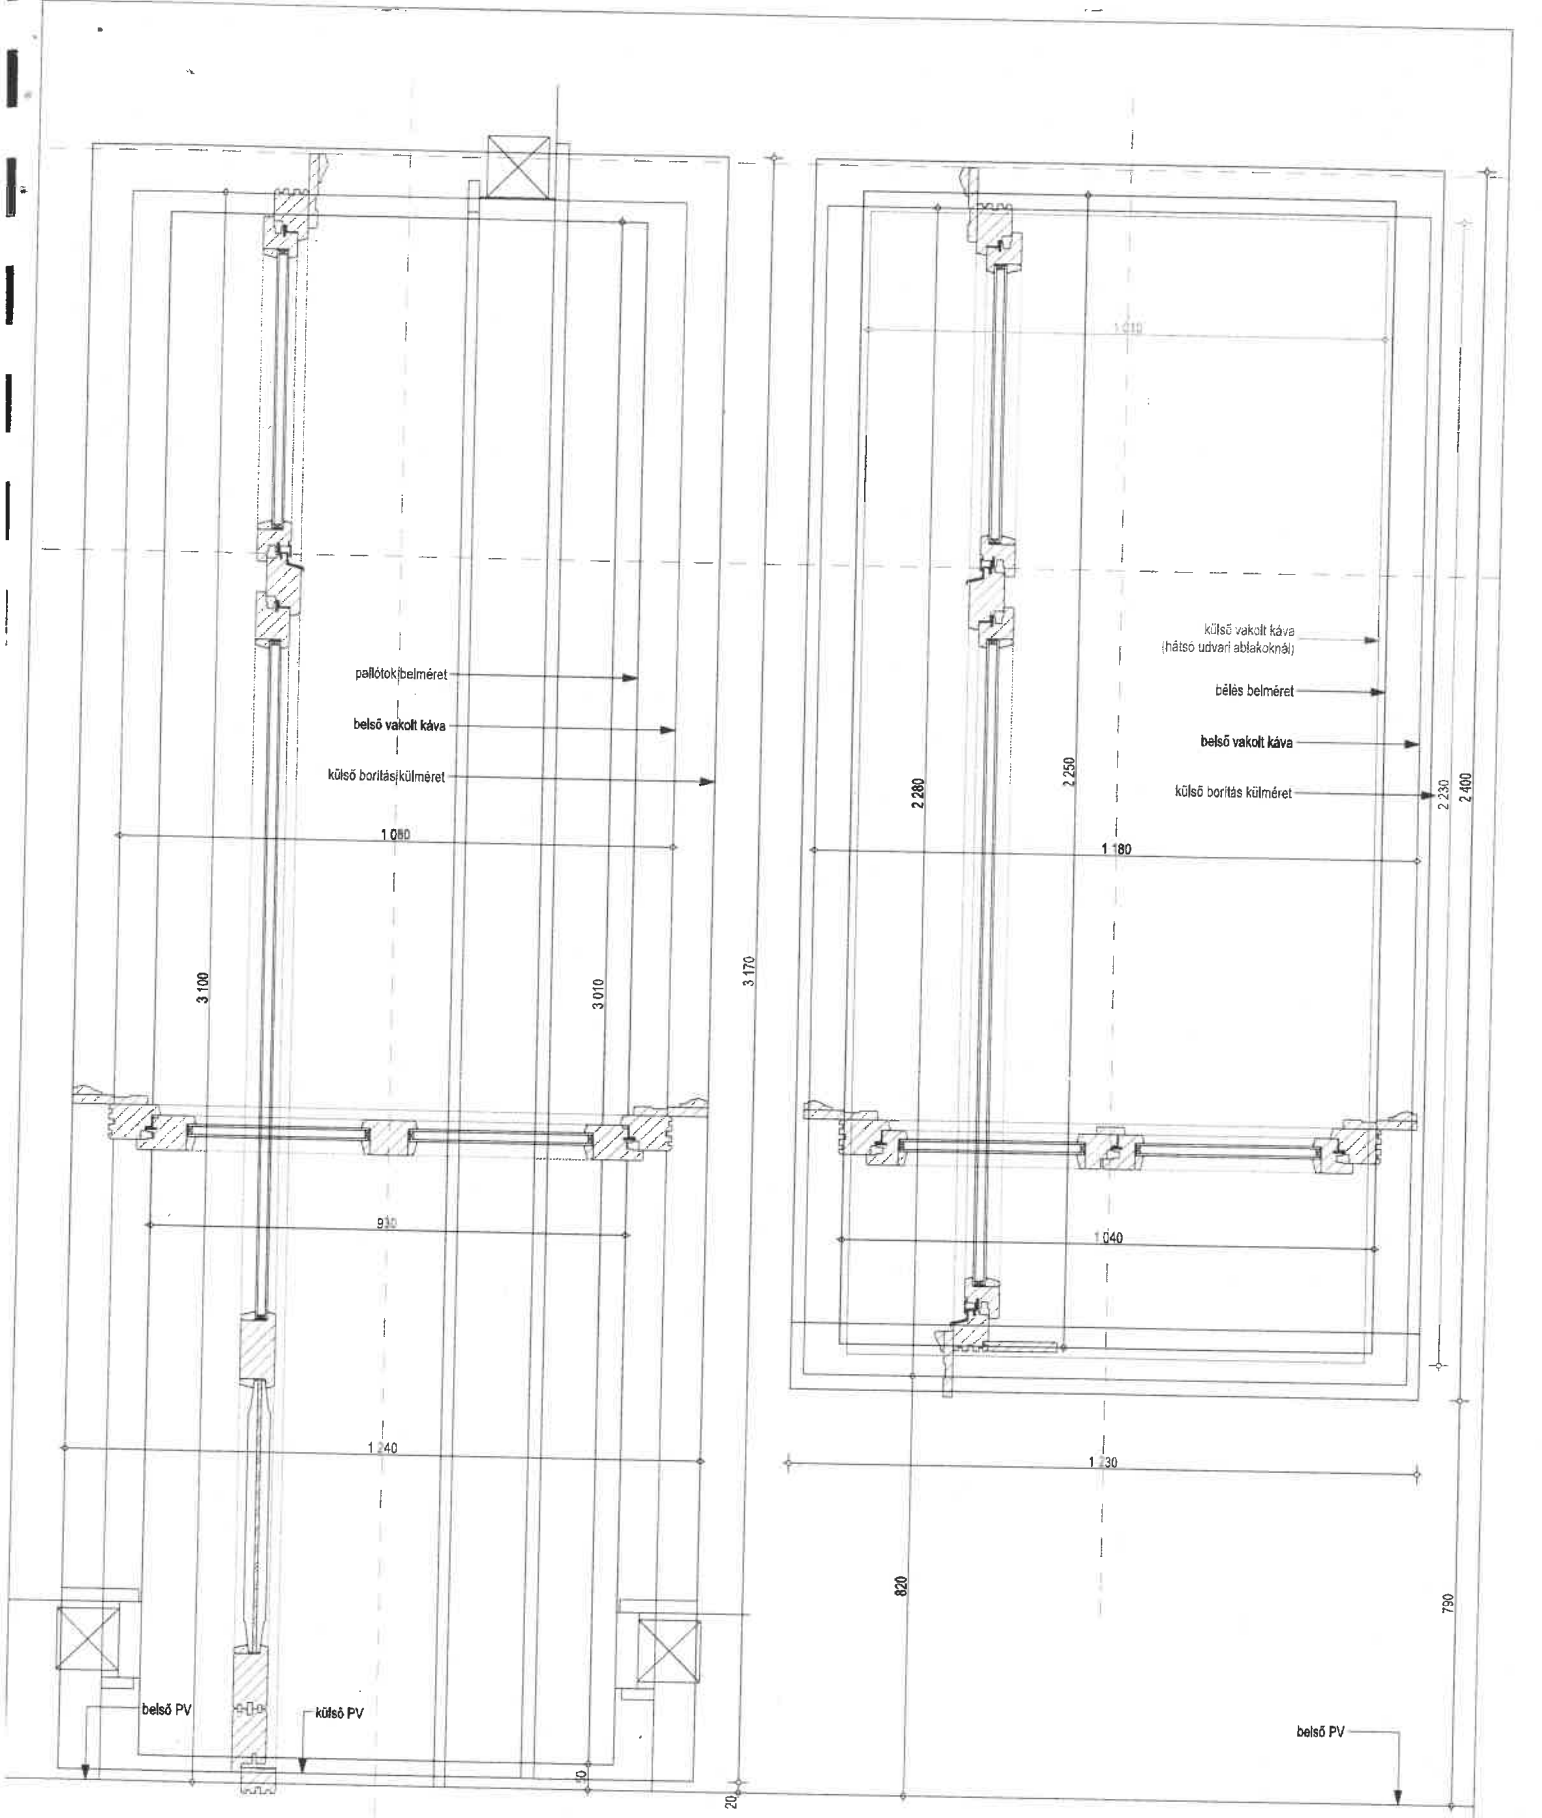

Megbízó, megrendelő neve, címe:
Bartók Béla Unitárius Egyházközség
 1092 Budapest, Hőgyes Endre u.3.


Terv megnevezése, lépték:
Felmérési vázlatok
 M=1:10

Tervező:
LARIX Fehéz Kft.
 1164 Budapest, Csókakö utca 35.

Terv jelle, száma: **A01**
 dátum: **2018.03.12.**



[Handwritten signature]

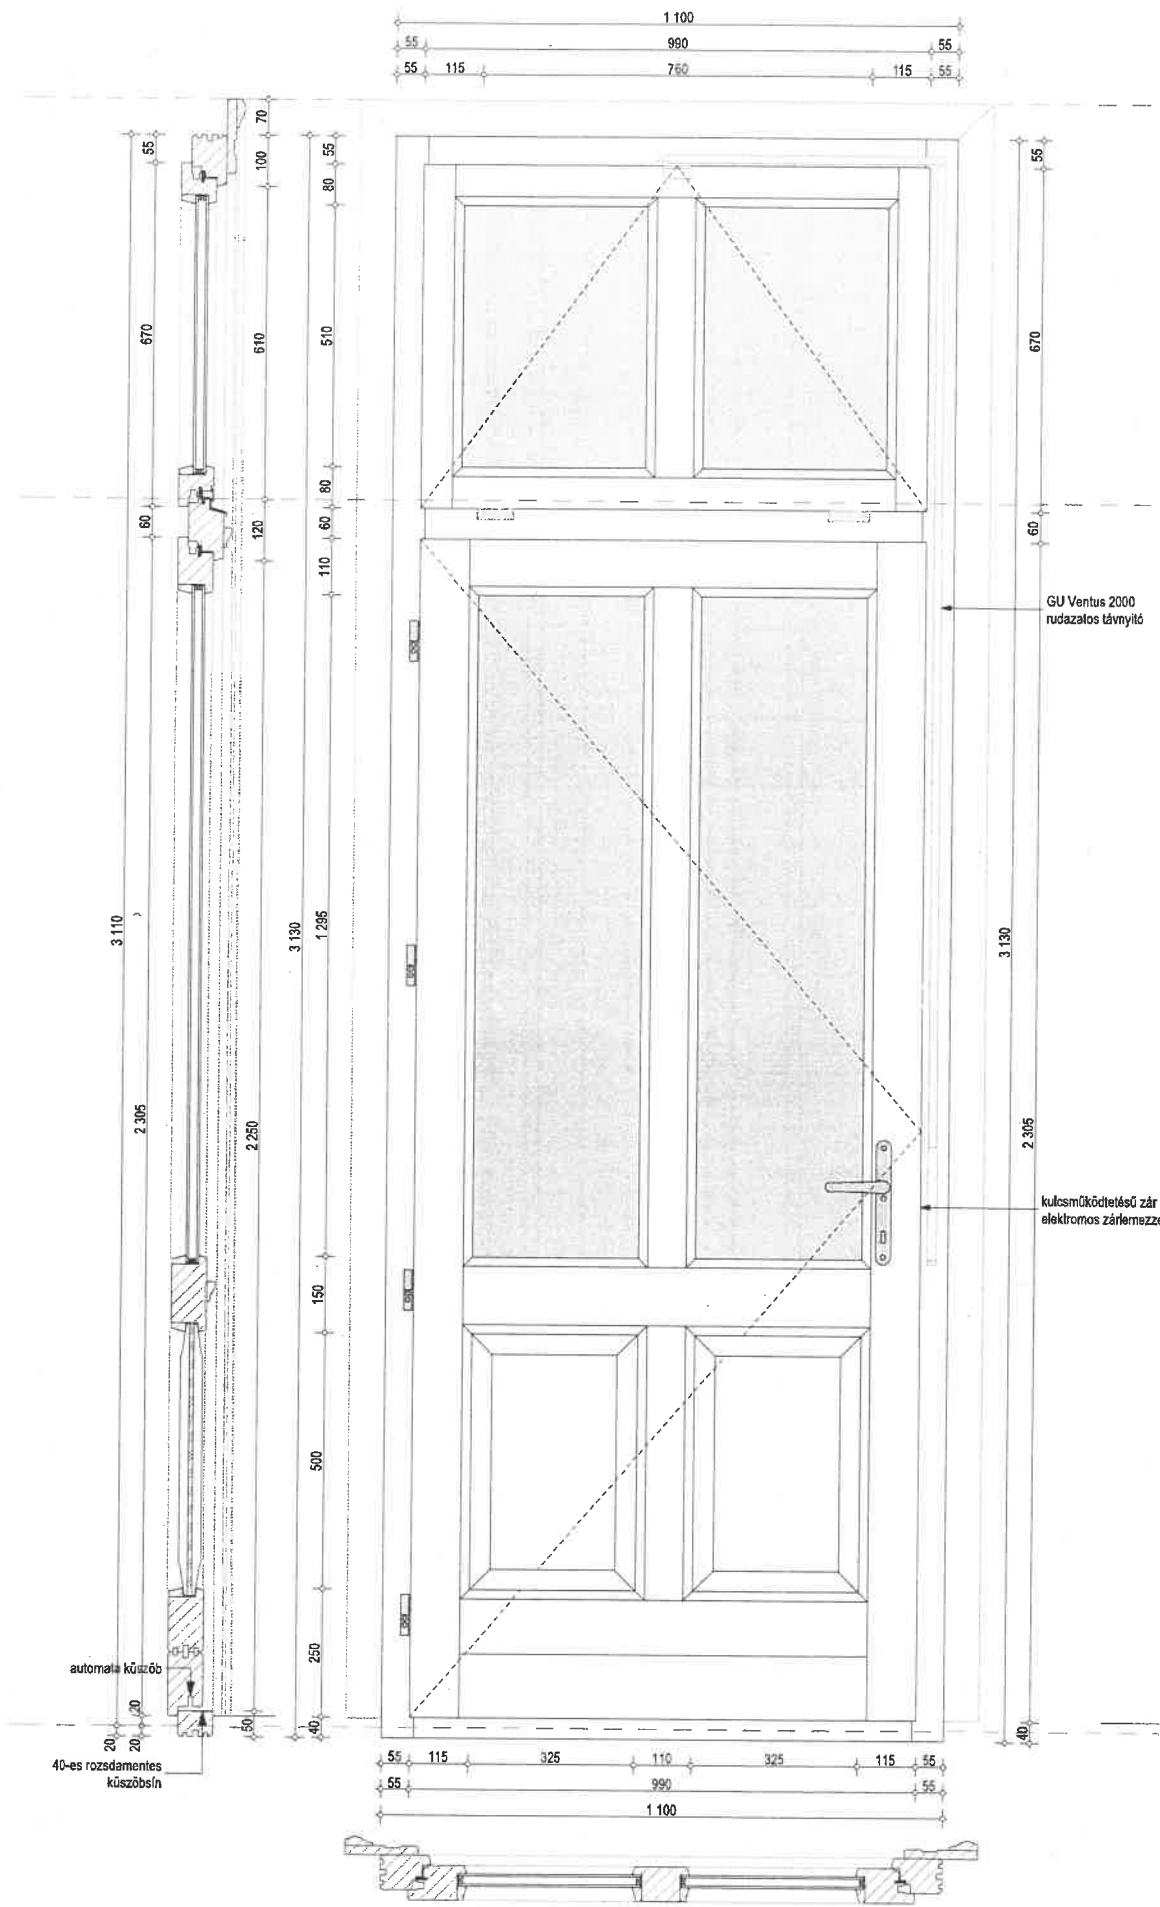

Megbízó, megrendelő neve, címe:

Bartók Béla Unitárius Egyházközség
1092 Budapest, Hőgyes Endre u.3.

Terv megnevezése, lépték:

A01.jelű bejárati ajtó gyártási terv
Belső oldali nézet, metszetek M=1:10

Tervező:

LARIX FaHáz Kft.
1164 Budapest, Csókakő utca 35.


Tervjele, száma:

A02

dátum:

2018.03.12.



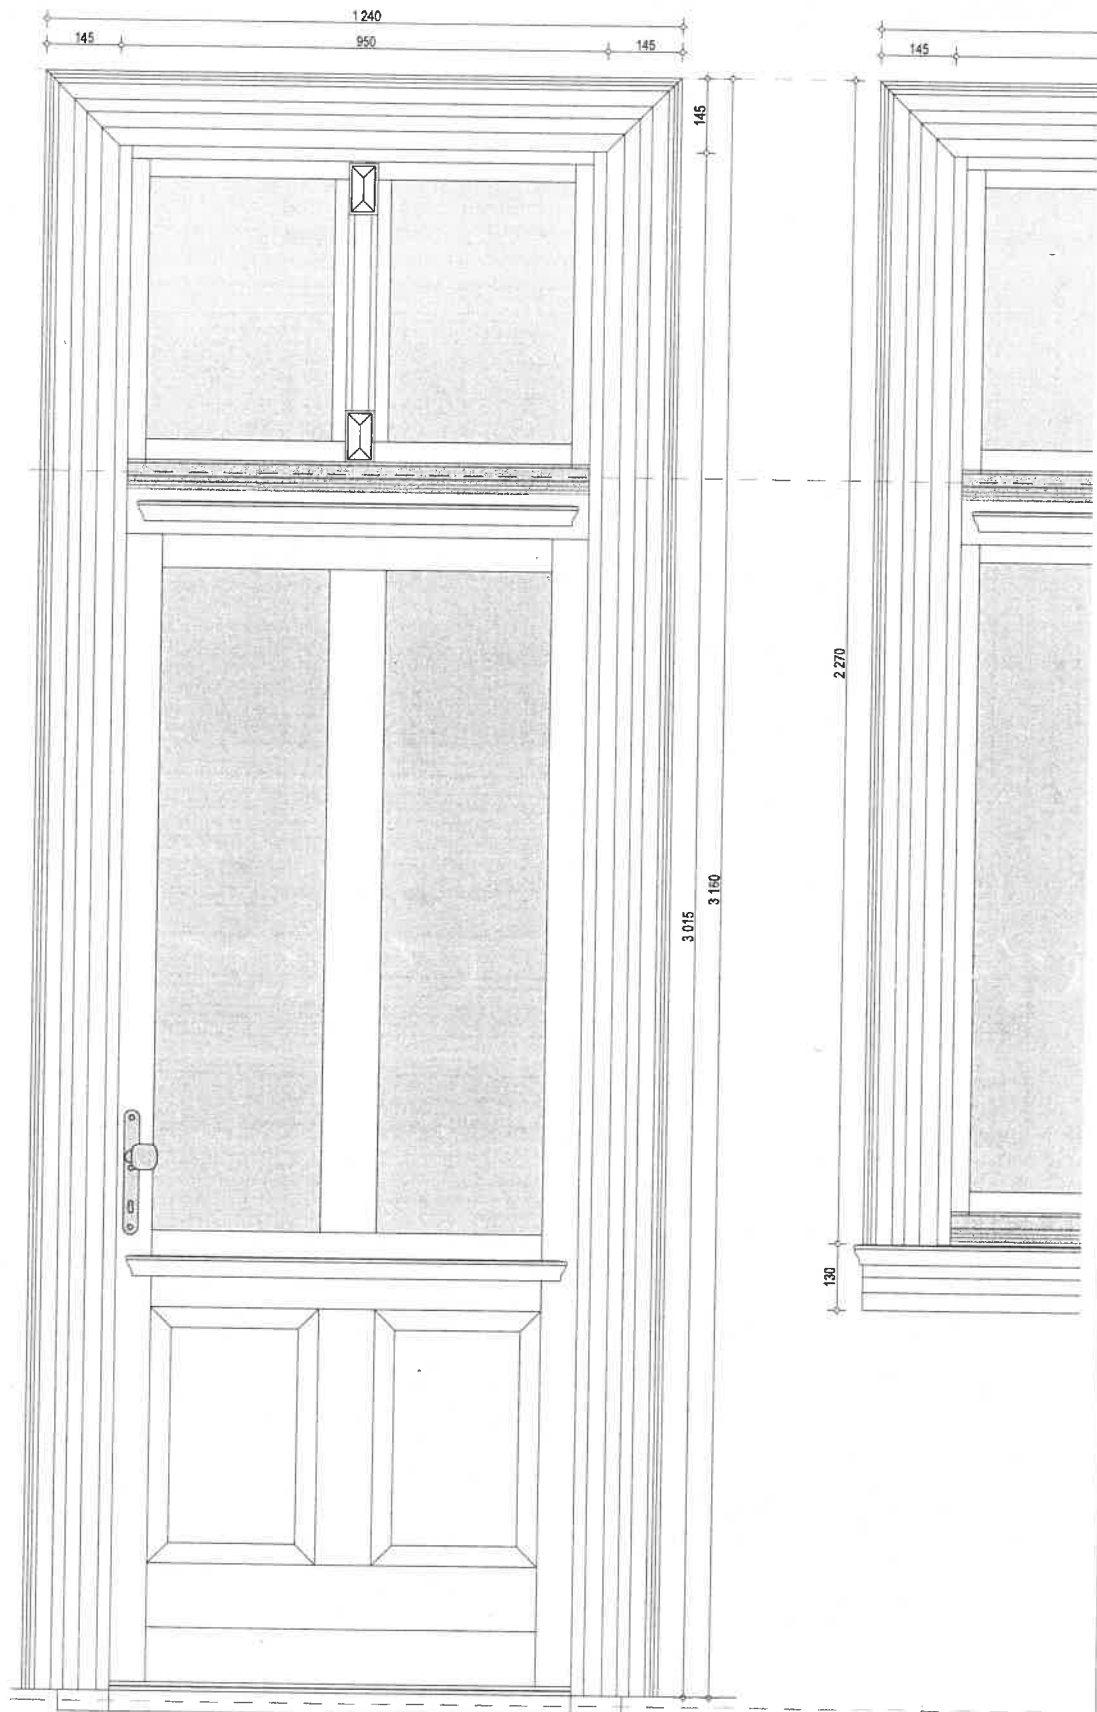

Megbízó, megrendelő neve, címe:

Bartók Béla Unitárius Egyházközség
1092 Budapest, Hőgyes Endre u.3.

Terv megnevezése, lépték:

A01.jelű bejárati ajtó gyártási terv
Külső oldali nézet M=1:10

Tervező:

LARIX Faház Kft.
1164 Budapest, Csókakő utca 35.

Terv jele, száma:


A03

dátum:

2018.03.12.




Handwritten signature

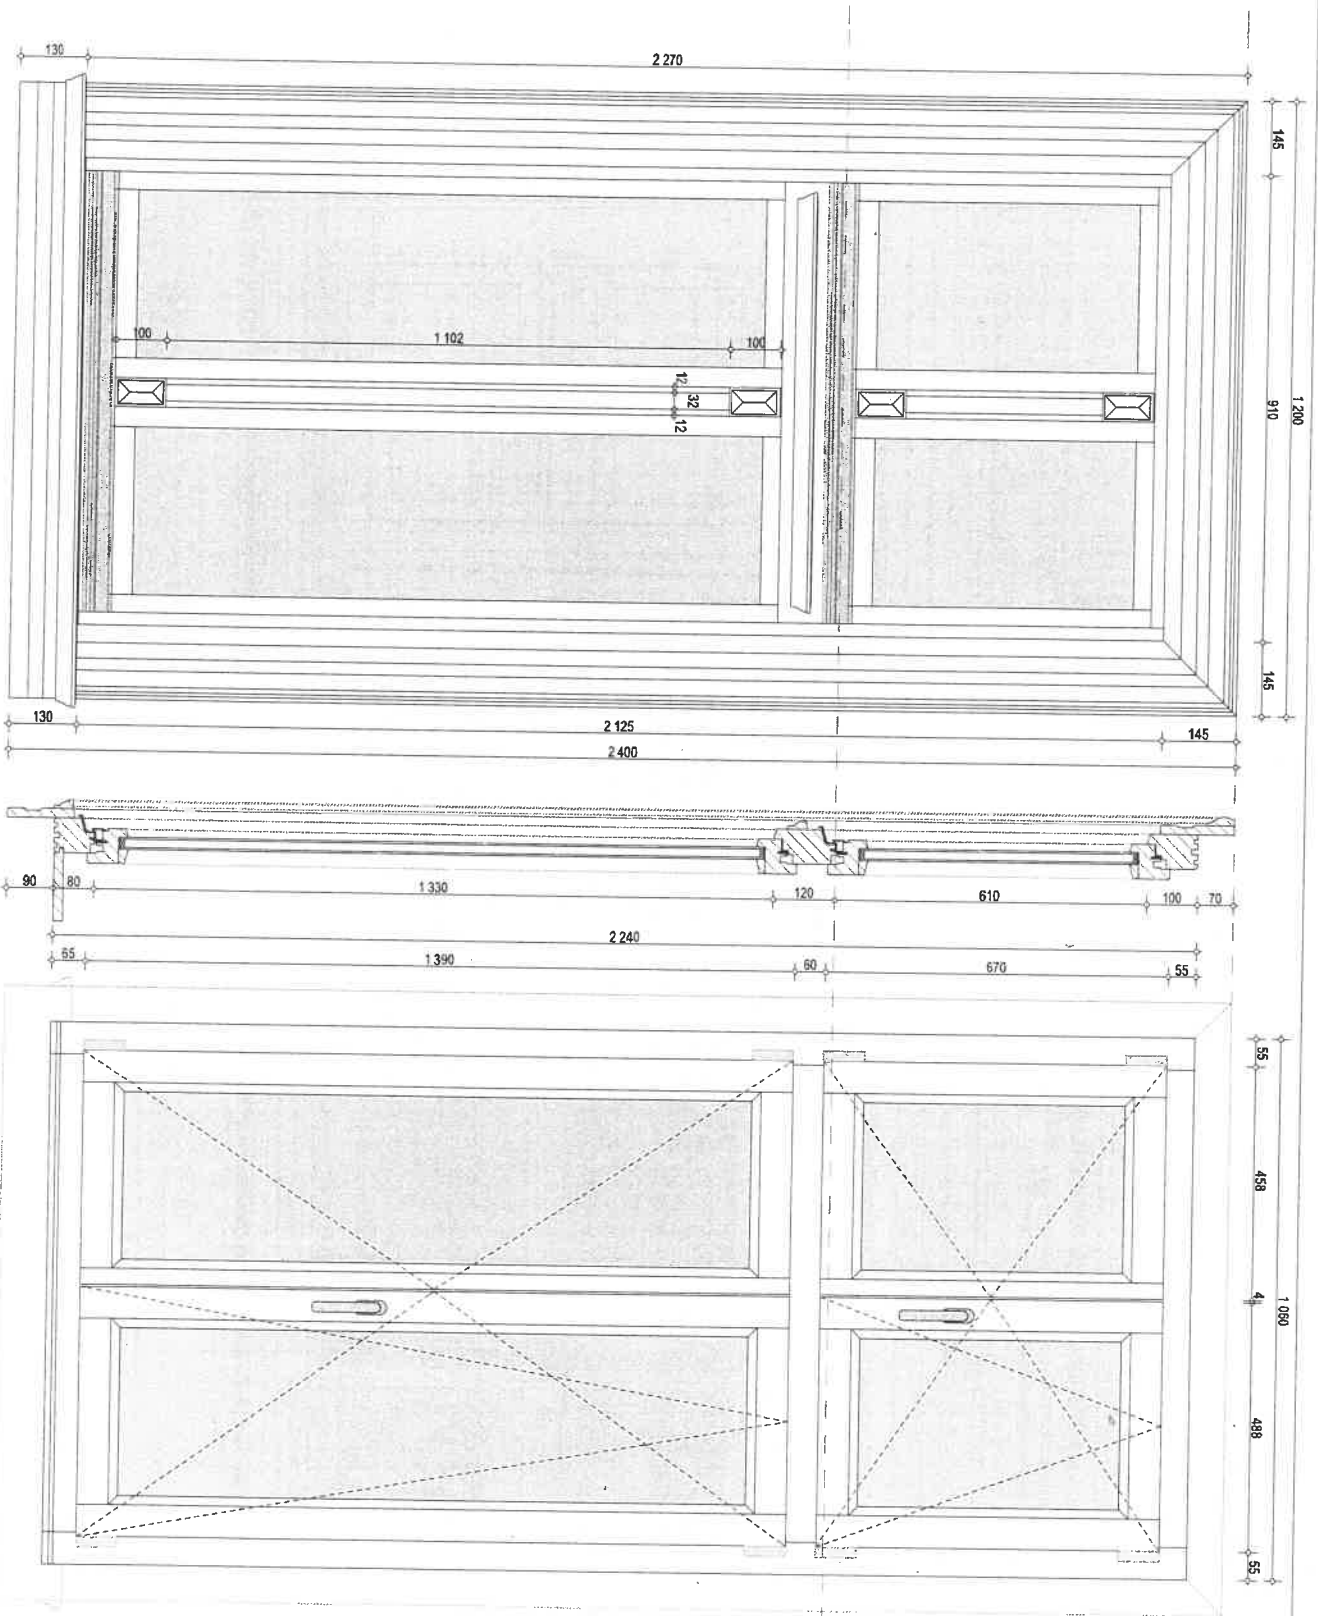



Megrendelő neve, címe: k Béla Unitárius Egyházközség Budapest, Hőgyes Endre u.3.	Terv megnevezése, lépték: A02. jelű ablak gyártási terv Külső-belső oldali nézet, metszetek M=1:10	Tervező: LARIX Faház Kft. 1164 Budapest, Csókakő utca 35.	Terv jele, száma: A04	dátum: 2018.03.12.	
--	--	--	---------------------------------	-----------------------	---

Handwritten mark resembling a stylized 'Z' or '3'.

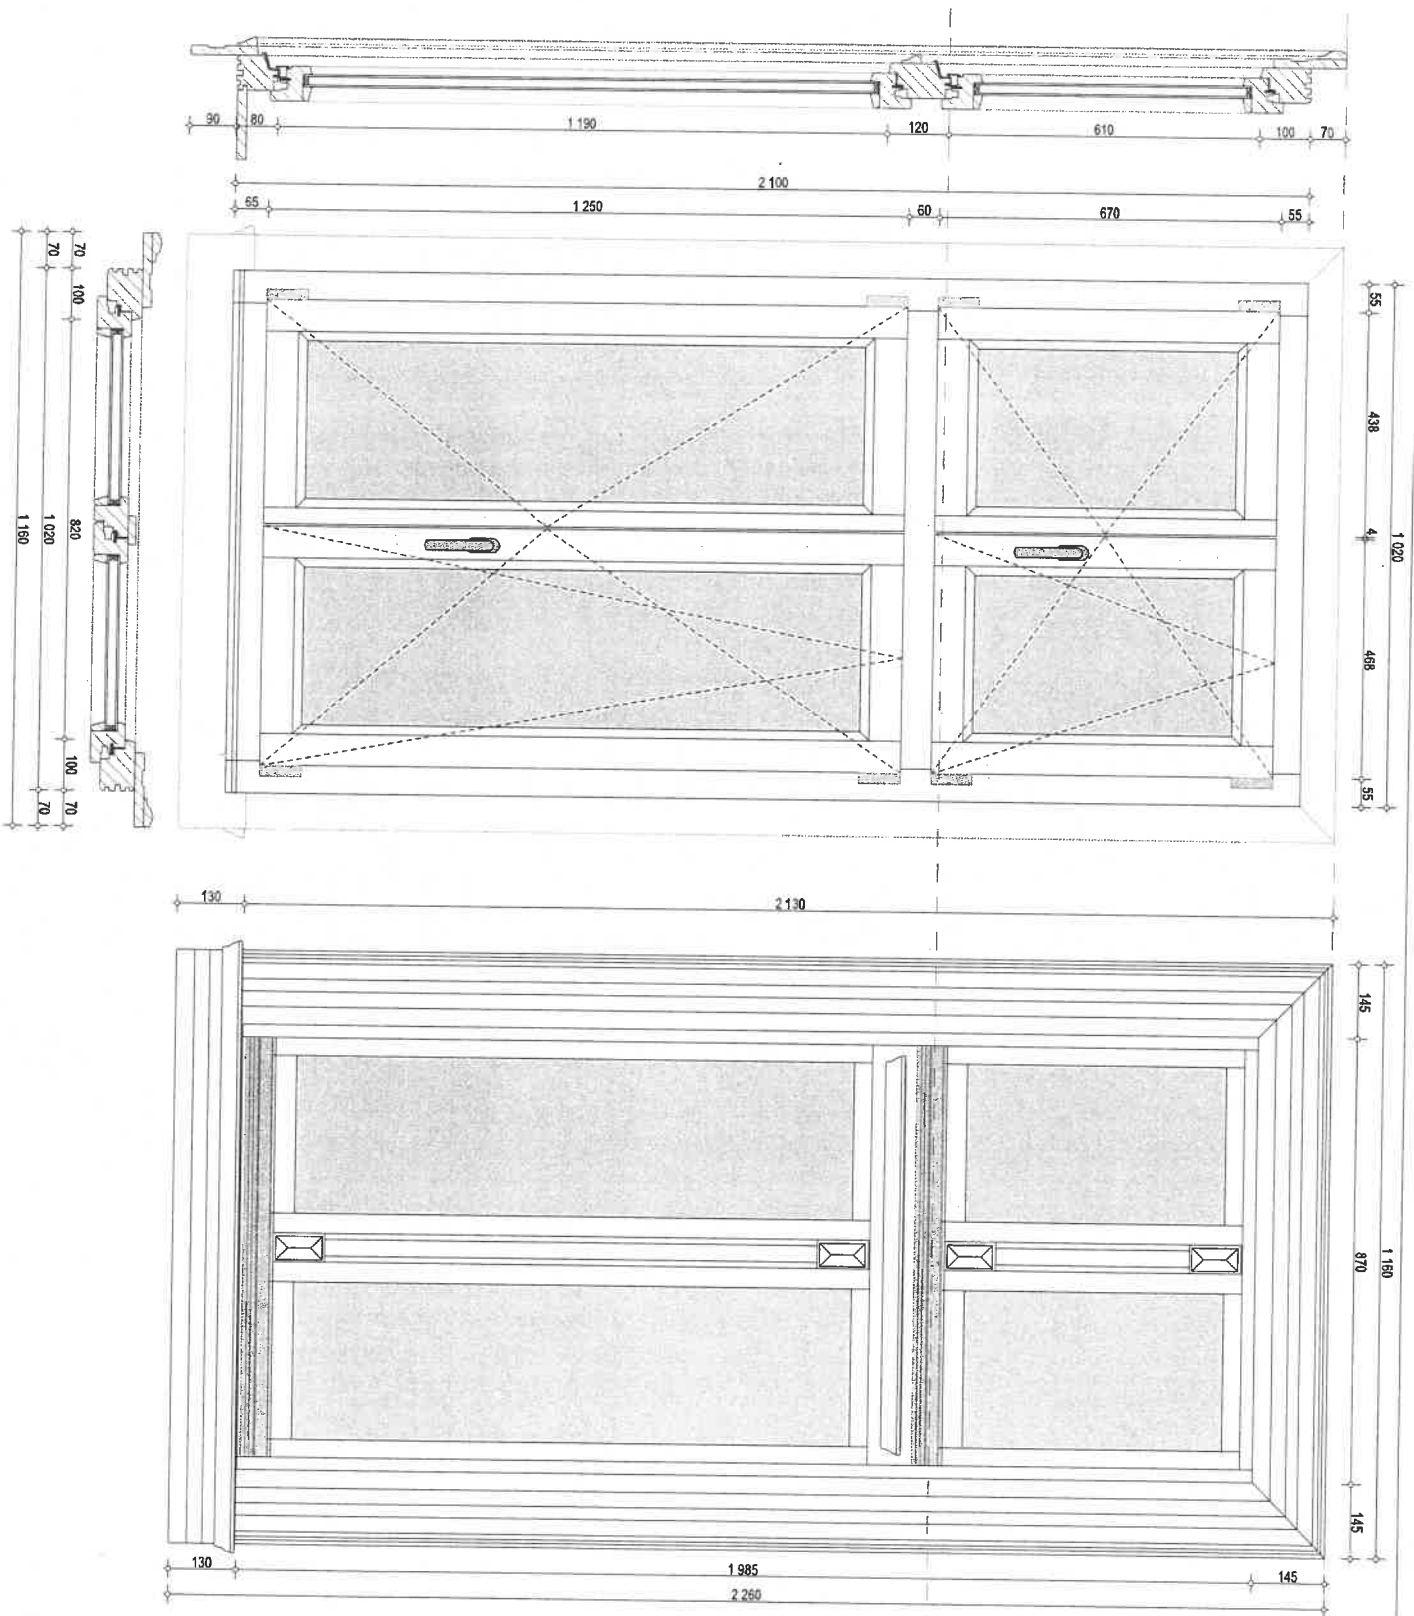


<p>Megbízó, megrendelő neve, címe: Bartók Béla Unitárius Egyházközség 1092 Budapest, Hőgyes Endre u.3.</p>	<p>Terv megnevezése, lépték: A03. jelű ablak gyártási terv Külső-belső oldali nézet, metszetek M=1:10</p>	<p>Tervező: LARIX Faház Kft. 1164 Budapest, Csókaköő utca 35.</p>	<p>Terv jelle, száma: A05</p>	<p>dátum: 2018.03.12.</p>
---	--	--	---	--



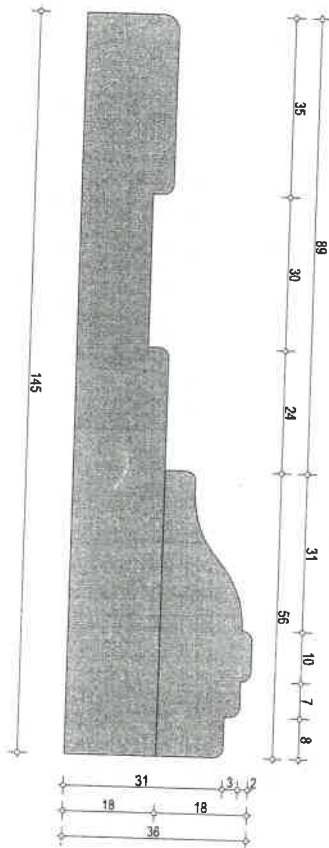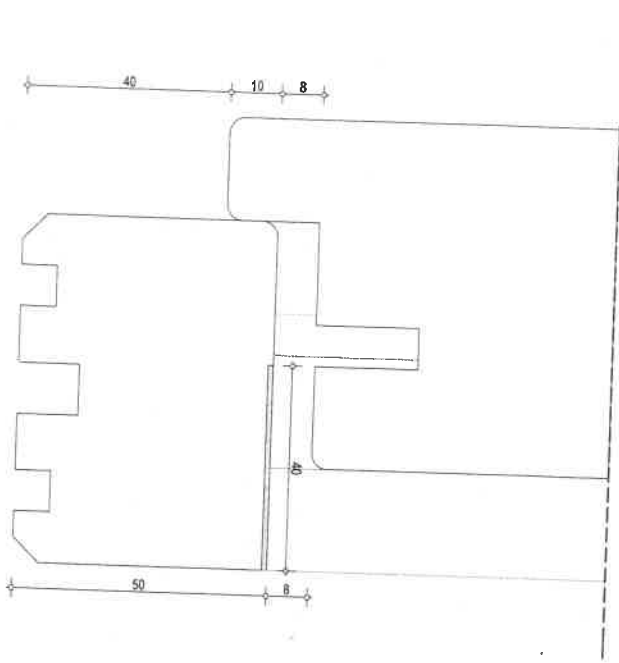

Ez a profil van a kerfelen is.

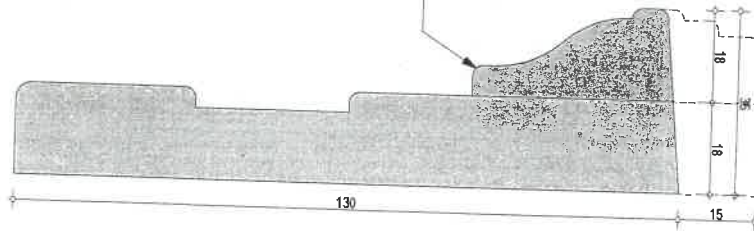

Handwritten signature

Biztó, megrendelő neve, címe:

rtók Béla Unitárius Egyházközség
32 Budapest, Hógyes Endre u.3.

Terv megnevezése, lépték:

Gyártási terv
Profil metszetek M=1:1

Tervező:

LARIX Fabáz Kft.
1164 Budapest, Csókakő útca 35.

Terv jele, szám:

A06

dátum:

2018.03.12.



ÁTADÁS-ÁTVÉTELI JEGYZŐKÖNYV

A műszaki és felméri ábrák szerinti 1-4. pontja szerint.

Felvéve: 2019. április 11-én

Helyszín: 1092 Budapest, Hőgyes Endre utca 3.

Jelen vannak: LETA SÁNDOR (megrendelő részéről)
BEVEEN GÁBOR (vállalkozás részéről)
SÁSZ SÁNDOR (műszaki ellenőr)

Mai napon Megrendelő és Kivitelező megjelent képviselői közös bejárás során áttekintették a 2018. október 17-én kelt vállalkozási szerződés keretében elkészült épületesztalos szakipari munkákat. * 1-4. pont.

A bejárás során az alábbi hibákat és hiányosságokat rögzítették:

- A beépített ferdelekek megfelelnek, a beépítés és nyeresétek helyes voltára a végleges műszaki átadásig elkészült.
-
-
-
-
-
-
-
-

A fenti hibák és hiányok kijavításának illetve pótlásának határideje:

A beépített nyílászárók rendeltetésszerű használatra alkalmasak. Jelen jegyzőkönyv aláírásával **Kivitelező** és **Megrendelő** azokat további használatra átadja, illetve átveszi.

Az átadás-átvételi bejárás keretében az alábbi anyagok kerültek átadásra:

- Bejárati ajtók kulcsai 3-3 darab.
- Komplette átadási dokumentáció 2 példány. (végleges műszaki átadásból)

Megrendelő és Kivitelező ezzel a Vállalkozási Szerződést teljesítettnek nyilvánítják.

A Vállalkozási szerződésben rögzített garanciális kötelezettség a mai naptól érvényes.

kmf.

Az eredetivel mindenben megegyező
biztos másolat.

Leta Sándor

Beveen Gábor

Sász Sándor

Megbízási szerződés műszaki ellenőri tevékenység végzésére

Amely létrejött egyrészről

Név/megnevezés: Magyar Unitárius Egyház Magyarországi Egyházkerülete
Cím/székhely: 1055 Budapest, Nagy Ignác utca 2-4.
Adószám: 19719490-1-41
Elérhetőség: 06/1/311-2801
Nyilvántartási szám: 00012/2012
Számlaszám: Raiffeisen Bank Zrt. 12001008-00378751-00100004
Képviselő neve, tisztsége: Kászoni-Kövendi József püspöki helynök
Cím/székhely: 1055 Budapest, Nagy Ignác u. 2-4.
Elérhetőség: mue@unitarius.hu
megbízó (a továbbiakban: Megbízó),
másrészről

Név/megnevezés: **Novo-Kunst Kft**
Cím/székhely: **1181. Budapest, Békéscsaba u 13.**
Adószám: **12184794-2-43**
Cégjegyzékszám: **01-09-562656**
Számlaszám: **11718000-29903847-00000000**
Képviselő neve, tisztsége: **Szász Jánosné ügyvezető**
Műszaki ellenőr: **Szász János építészmérnök, építési és igazságügyi szakértő**
Névjegyzéki jel: **ME-É-I-MÉK 01-02061.**
Elérhetőség mobil: **(+36-30) 3437-412**
mint megbízott műszaki ellenőr (a továbbiakban: Megbízott)
között a mai napon, az alábbi feltételekkel:

1. A szerződés tárgya

A Megbízó megbízza Megbízottat, hogy a Megbízó tulajdonában, illetve a Bartók Béla Unitárius Egyházközség használatában lévő templom és ingatlanok nyílászáró cseréinek megvalósításánál végezze a műszaki ellenőri tevékenységet.

2. A megbízott feladatai

A Megbízott a megbízást elfogadja, amelynek alapján a Megbízó helyszíni képviselőjeként a hatályos jogszabályoknak megfelelően - különös tekintettel az építőipari kivitelezési tevékenységről szóló 191/2009. (IX. 15.) Korm. rendelet műszaki ellenőri tevékenységre vonatkozó előírásaira - a műszaki ellenőri feladatok elvégzését vállalja.

Megbízott az építkezést köteles szükség szerint ellenőrizni.

Megbízott a Megbízó utasításait és a műszaki ellenőri tevékenysége keretében a kivitelező felé tette intézkedéseit írásban rögzíti és átadja megbízó részére.

3. A megbízás időtartama

A megbízás a szerződés létrejöttével kezdődik és a kivitelezési munkáknak a befejezése, a sikeres átadás és a pénzügyi elszámolás után ér véget.


Kivitelezés tervezett kezdése 2018.10.18

Kivitelezés tervezett befejezése 2019.07.31.

Pénzügyi elszámolás tervezett befejezése 2019.07.31

4. A szerződés teljesülése

A Megbízó köteles a szerződés teljesítését igazolni a megbízás teljesítésétől - a kivitelezés befejezésétől - számított 10 napon belül.

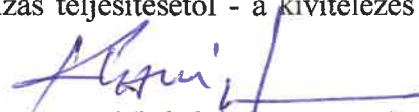
Az eredetivel mindenben megegyező
hiteles másolat.

5. A megbízási díj összege

A szerződő felek a megbízási díjat 30 000 Ft+ áfa, azaz harmincezer Ft + áfa összegben határozzák meg. Megbízott jogosult a rekonstrukció megvalósítása és pénzügyi elszámolása után végszámlátszámlát kiállítani a Megbízó által elfogadott teljesítési igazolás alapján. Fizetési határidő a számla kézhezvételét követő 30 nap, a teljesítés a Megbízott bankszámlájára, a megadott számlaszámára történő utalással történik.

6. A szerződés felmondása

Jelen szerződés a megbízási szerződés teljesülésével vagy felmondással szűnik meg. A felmondási idő mindkét fél részéről 30 nap, azonnali felmondásra egyik félnek sincs lehetősége.

A szerződést bármelyik fél felmondhatja.

7. Tájékoztatási kötelezettség

A Megbízott köteles a Megbízó utasításait követni. A Megbízott a Megbízó utasításától akkor térhet el, ha ezt a Megbízó érdeke feltétlenül megköveteli, és a Megbízó előzetes értesítésére már nincs mód. Ilyen esetben a Megbízót késedelem nélkül értesíteni kell.

Ha a Megbízó a figyelmeztetés ellenére utasítását fenntartja, a Megbízott a szerződéstől elállhat, illetve a szerződést felmondhatja, vagy a feladatot a Megbízó utasításai szerint, a Megbízó kockázatára elláthatja. Meg kell tagadnia az utasítás teljesítését, ha annak végrehajtása jogszabály vagy hatósági határozat megsértésére vezetne, vagy veszélyeztetné mások személyét vagy vagyonát.

8. Jogviták rendezése

A szerződő felek megállapodnak abban, hogy jelen szerződéssel kapcsolatosan felmerülő jogvitában az általános hatáskörrel és illetékességgel rendelkező bíróság jogosult eljárni.


9. Egyéb rendelkezés


A jelen megállapodásban nem szabályozott kérdésekben a Polgári Törvénykönyvről szóló 2013. évi V. törvény (a továbbiakban: Ptk.) rendelkezései az irányadók.

Alulírott szerződő felek jelen szerződést, mint akaratukkal mindenben megegyezőt, jóváhagyólag írták alá két eredeti példányban, amely 9 pontot és 1 mellékletet tartalmaz.

Kelt: Budapest 2019 év március hó 23 napján.


.....
Megbízó
(Kászoni-Kövendi József püspöki helynök)

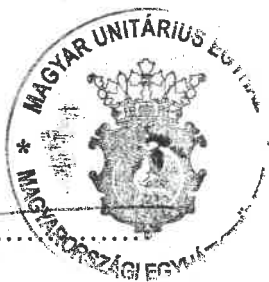

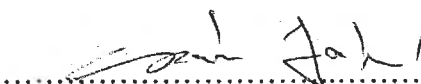
.....
Megbízott
(Szász Jánosné ügyvezető)

Melléklet jegyzék szerint:
Vállalkozási Szerződés és mellékletei

NOVO-KUNST Kft.
1181 Budapest, Békéscsaba u. 13.
Adószám: 12184794-2-43





BUDAPESTI ÉPÍTÉSZ KAMARA

Cím: H-1088 Budapest, Ötpecsirta u. 2.
Tel: 318-2444 Fax: 338-2775
bek@t-online.hu www.bek.hu

Üi: Lőrincz-Botár Barbara
Üi.sz: I-2061/1997-30/2017

FELJEGYZÉS

Szász János (01-2061) igazolta továbbképzési kötelezettségének teljesítését, melyről Hatósági Bizonyítvány kiállítását nem kérte.

Az Országos Névjegyzékben

É3 01-2061

SZB 01-2061

ME-É 01-2061

MV-É 01-2061

jogosultsága(i) vonatkozásában a következő továbbképzési időszak lejáratát átvezetésre került.

A jogosultság(ok) – az 5 évenkénti továbbképzési kötelezettség teljesítésének feltétele mellett – határozatlan ideig érvényes.

A továbbképzési időszak 2017. szeptember 28. napjával újraindult.

Budapest, 2017. október 4.

Dobosné Fontana Vera
Dobosné Fontana Vera
titkár



Az eredetivel mindenben megegyező
hiteles másolat.



MAGYAR ÉPÍTÉSZ KAMARA ONLINE



www.mek.hu

[e-Ügyintézés](#)

[Névjegyzék](#)

[Területi kamarák](#)

[Fórum](#)

[» Névjegyzék » Adatláp](#)

Szász János

Tagszám: 01-2061 Státusz: aktív tag Illetékes területi kamara: Budapesti Építész Kamara

Végzettség(ek) - képzések:

- építészmérnök
- Építési Műszaki Ellenőr I. É

Elérhetőségi cím: 1181 Budapest, Békéscsaba u. 13.

Levelezési cím: 1181 Budapest, Békéscsaba u. 13.

Telefonszám (L): 012923189 Telefonszám (H): 303437412

E-mail cím: szasz@novo-kunst.hu

Weboldal: <http://www.novo-kunst.hu#>

Jogosultságok:

- SZB 01-2061, Lejár: 2022.09.28 (aktív)
- É3 01-2061, Lejár: 2022.09.28 (aktív)
- MV-É 01-2061, Lejár: 2022.09.28 (aktív)
- ME-É 01-2061, Lejár: 2022.09.28 (aktív)



Utolsó frissítések dátuma
alap adatok: 2019.01.22
jogosultságok: 2017.10.04