

Nivellum Kft.
1074 Budapest
Alsóerdősor u. 8.
Munkaszám: 1104/2015




Méretarány: 1:1000

VÁLTOZÁSI VÁZRAJZ

a 38021/22, 38021/23, 38021/25 helyrajzi számú földrészteltekre vonatkozó, az önkormányzat részére közhasználat céljára átadott területekről.

Budapest IX.
belterület
Adatszolgáltatás iktatószáma:
7206/4677/2015

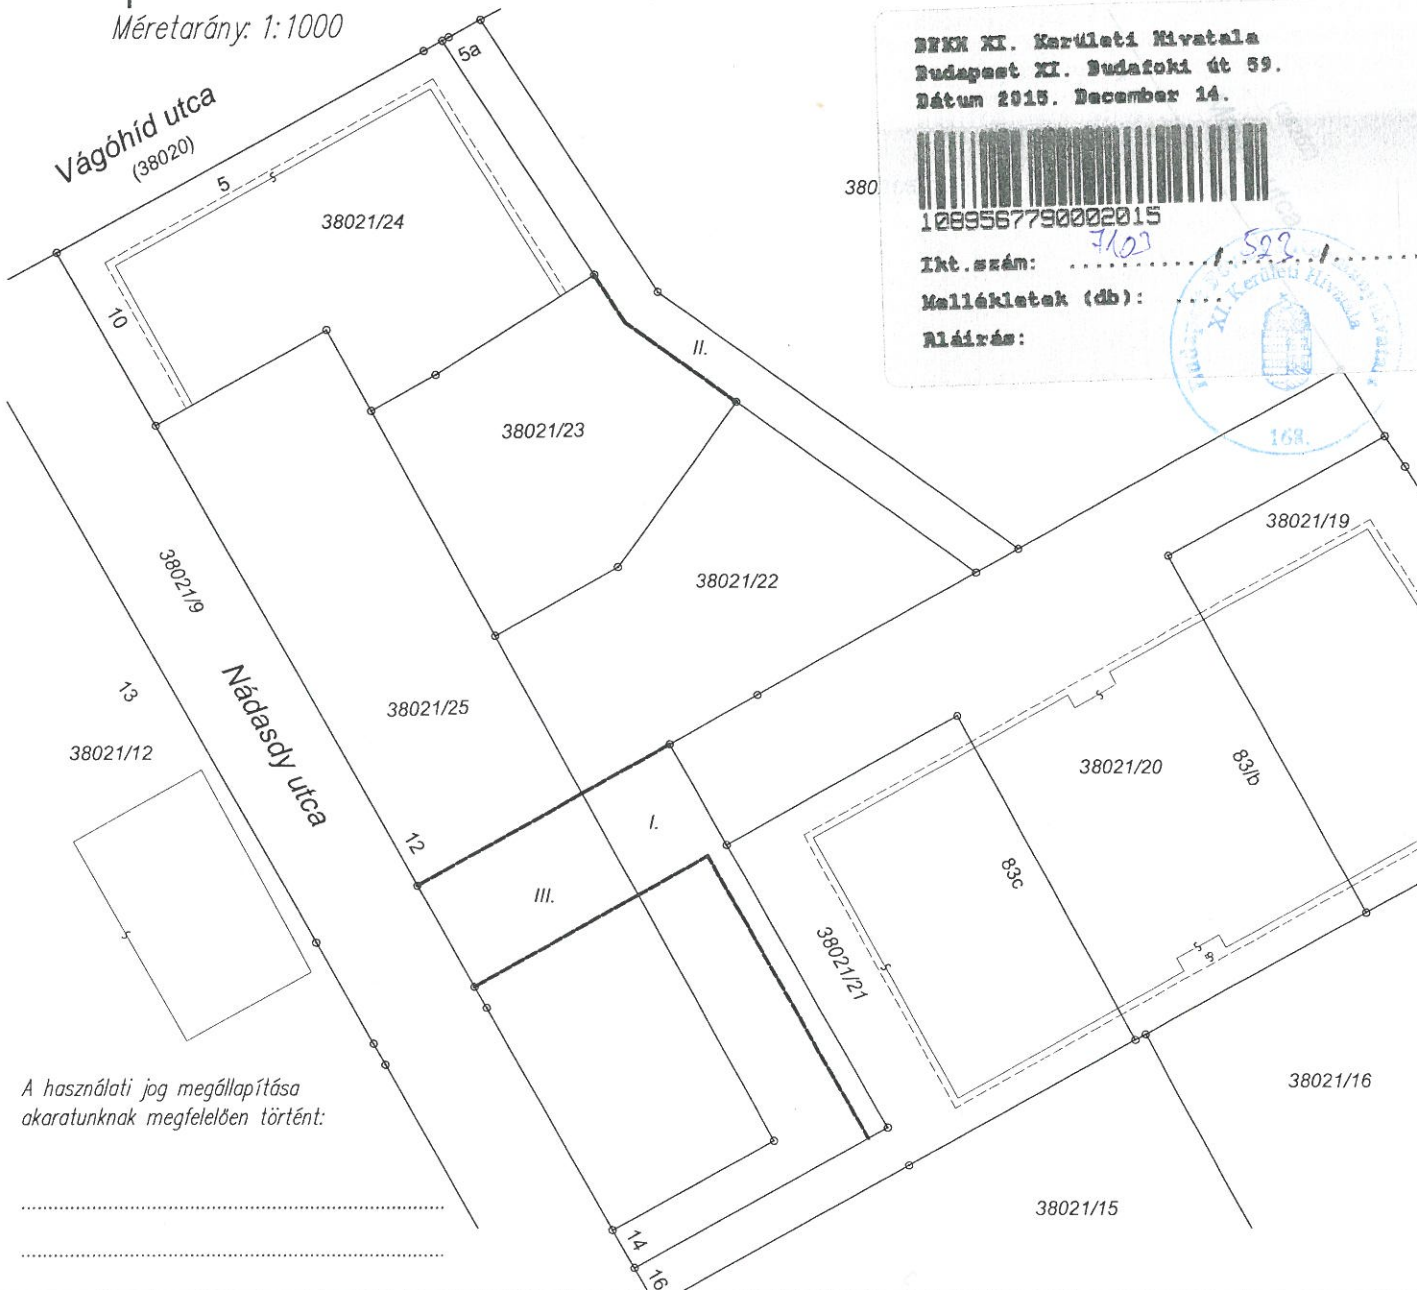

BKK XI. Kerületi Hivatala
Budapest XI. Dudafoki út 59.
Dátum 2015. December 14.



108956779002015

Ikt.szám: 7102

Mellékletek (db): 523

Aláírás:



A használati jog megállapítása
akaratainknak megfelelően történt:

Változás előtt						Változás után						Jegyzet
Hrsz.	Alrészlet		Min. ó	Terület ha. m ²	AK	Hrsz.	Alrészlet		Min. ó	Terület ha. m ²	AK	
	jel	műv. ág					jel	műv. ág				
1	2	3	4	5	6	7	8	9	10	11	12	13
38021/22	—	kivett, beépítetlen ter.	—	0.2589	—	38021/22	—	kivett, beépítetlen ter.	—	0.2589	—	38021/22 hrsz-ú földrésztel I. jelű 357m ² területű része,
38021/23	—	kivett, beépítetlen ter.	—	0.1963	—	38021/23	—	kivett, beépítetlen ter.	—	0.1963	—	38021/23 hrsz-ú földrésztel II. jelű 637m ² területű része,
38021/25	—	kivett, beépítetlen ter.	—	0.3331	—	38021/25	—	kivett, beépítetlen ter.	—	0.3331	—	38021/25 hrsz-ú földrésztel III. jelű 414m ² területű része, a IX. ker. önkormányzat részére közhasználat céljára átadott terület, időkorlátozás nélkül.
Összesen:				0.7883		Összesen:				0.7883		


Készítette: Budapest, 2015. október hó 14-én

Készítő:
földmérő ig.szám: 6705/2014

Minőséget tanúsító:
ing.rend.min.sz.: 1423/1994

P.H.
BROSIG JÁNOS
Okl. Építőmérnök, Földmérő
IM 1423/1994, GD-T 01-11159
Tel.: +36 20 341 3164
P.H.

Az állami alapadat tartalom az állami ingatlan-nyilvántartási térképi
adatbázis tartalmával megegyezik. Ez a záradék a keltezésétől számított
egy évig hatályos, későbbi felhasználás előtt a vázrajzot újra záradékoltni kell.
2015. hó nap

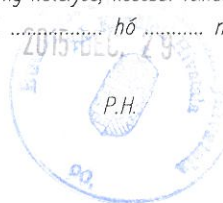

Záradékoló:

Ing.rend.min.sz.: 2090/2007