

Mű leírása

Helyszíne:

a Főváros IX. kerületében található Madaras József park területén lévő sétaút mentén. Ahhoz egy úgynevezett saját előtérrel kapcsolódva, mely burkolati anyagösszetételén megjelenik az emlékmű impala gránit anyaga is, a téren használatos beton lapok mellett.

A kis előteret körbe keretezik a burkolatba letett impala lapok, míg a középre helyezett gránit lemezen akár egy homokfújt emlékfelirat is készíthető... A fényezett kőfelületek ünnepélyessé teszik az emlékművet.. Az emlékezésre utal az anyagok fekete, ill. fényes bronz színe.

Anyagai, méretei :

Kő elemek :

A 14 cm vastag gránit tömbökből álló térkiemelés területe: 2,7 X 2,7 m, körbeveszi a fű, csak az előtere, a portré előnézete felől lehet szilárd burkolatról fellépni rá, ha közelről akarjuk körbenézni a bronzot.

Onnan valóságos magasságban látni a fejet. A kb. 1,35 m összmagasságú, két tömbből tagolt négyzetes hasáb posztamentus, ami alsó 0,8 X 0,8 X 0,25 m –es homlokrészére fúvással ráírható messzebről is olvasható méretben a név és a dátumai, titulusai.

Előtere :

a park betonlapjaival kombinált, a kiemeléssel azonos 2,7 X 2,7 m –ű kis térség közepén az min. 5 cm vastag gránitlemez: 0,8 X 0,8 m, összhangban a posztamentum méreteivel. A szegélyező gránit sor 0,2 X 0,4 m-es elemei is 5 cm vastagok.

Bronz portré :

csapolva, ragasztott. Nyitott gallérral ábrázolja a komor nézésű színészt ... Az emlékmű frontális nézete a lakóházakra néz, arra a környezetre, ahol gyerekkorában élt, ahonnan indult ...

Költségvetés részletezés :

Összetevők: négyzet alakú gránit plintusz, négyzetes gránit oszloptalp, négyzetes hasáb oszlop, előtér kőburkolata a középső gránit lap kő kerettel, bronz portré, betonalap megvalósítások és a helyezés költségeiből.

Anyagköltség:

kövek, tömb gránitanyagok (kb. 1,8 m³) = 3.062.508,-

bronz portré alapanyaga (5/4 -es) kb. = 60.000,-

anyagok együtt = 3.122.508,-

Kivitelezés:

bronz öntvény készítés, megmunkálása, hegesztés, stb. = 250.000,-

köves feladatok = 1.200.000,-

alapozás: földmunkák, betonozás (kb. 7 m³) = 450.000,-

kivitelezések együtt = 1.900.000,-


Tiszteletdíj: a portré agyagból, gipsz negatív – pozitív, stb. = 500.000,-

Technikai kiadások: helyezés daruval = 150.000,-

Szállítás = 170.000,-

Összes = nettó 5.842.508,- + áfa 1.577.492,- = bruttó 7.420.000,- Ft

M = 1 : 100

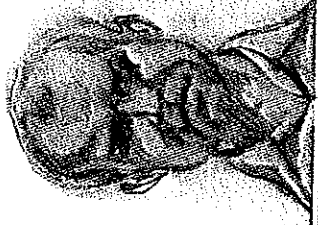

0,45

1,1

0,48


0,27


0,8

MADARAS PÓZSEF
1937 - 2007

27

0,14

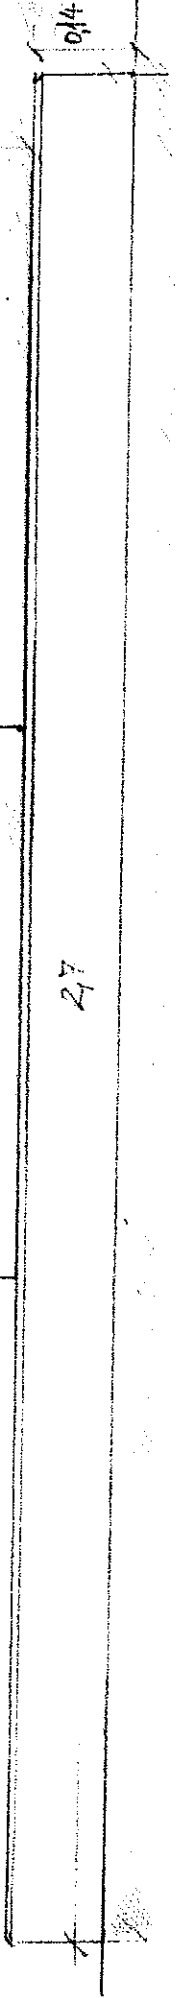

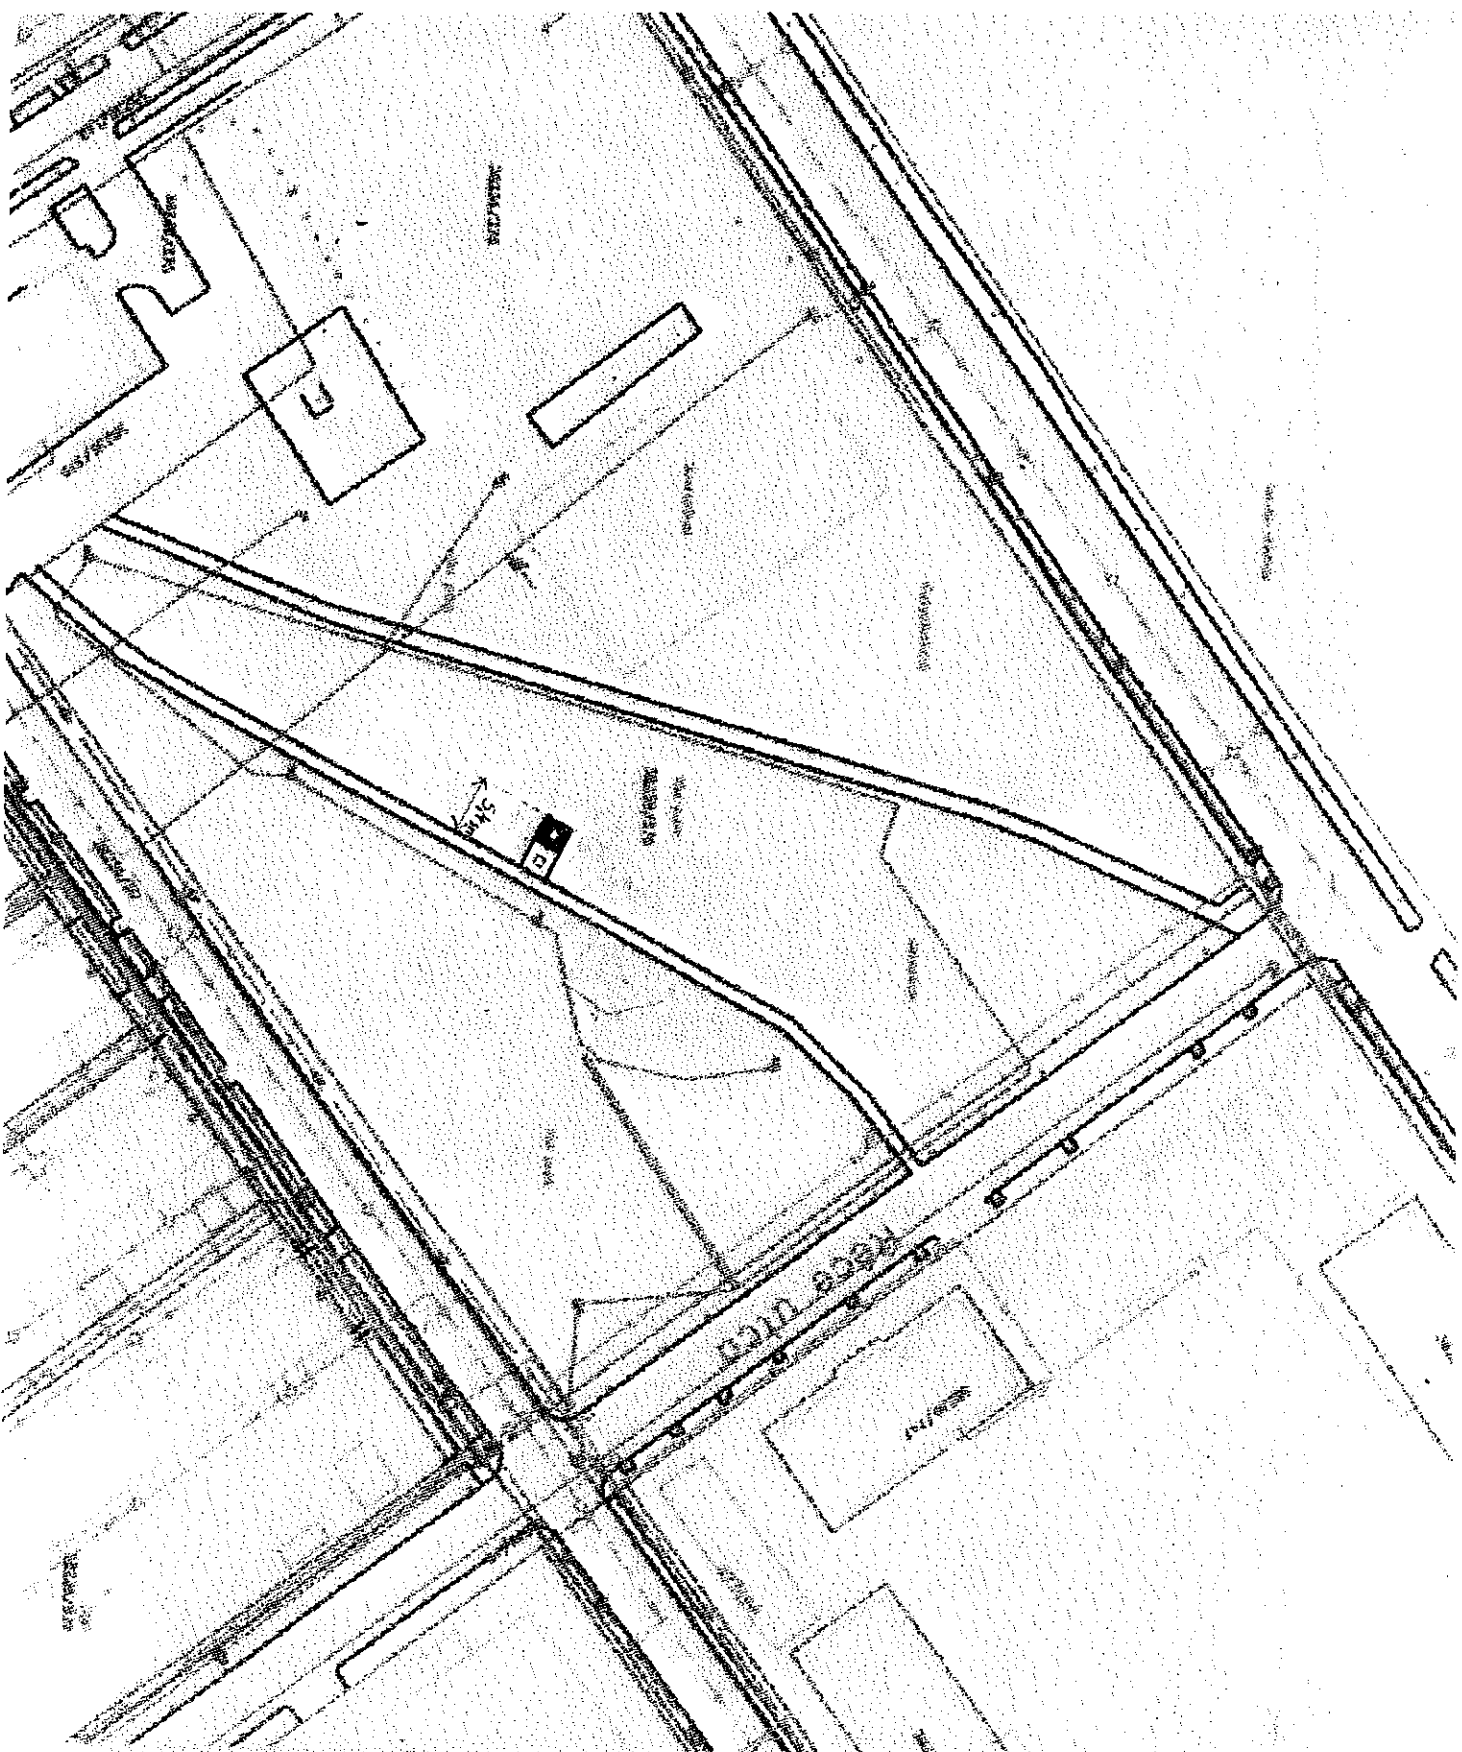

MADARAS -
EMLEKLERİ

1. Madarasın
2. Madarasın
M = 1 30


MADARCS-IMLÉKMŰ
BRONZ PORTRÉVAL

FLÖTÉR →

KS

BITTON ↑

JÁRDA

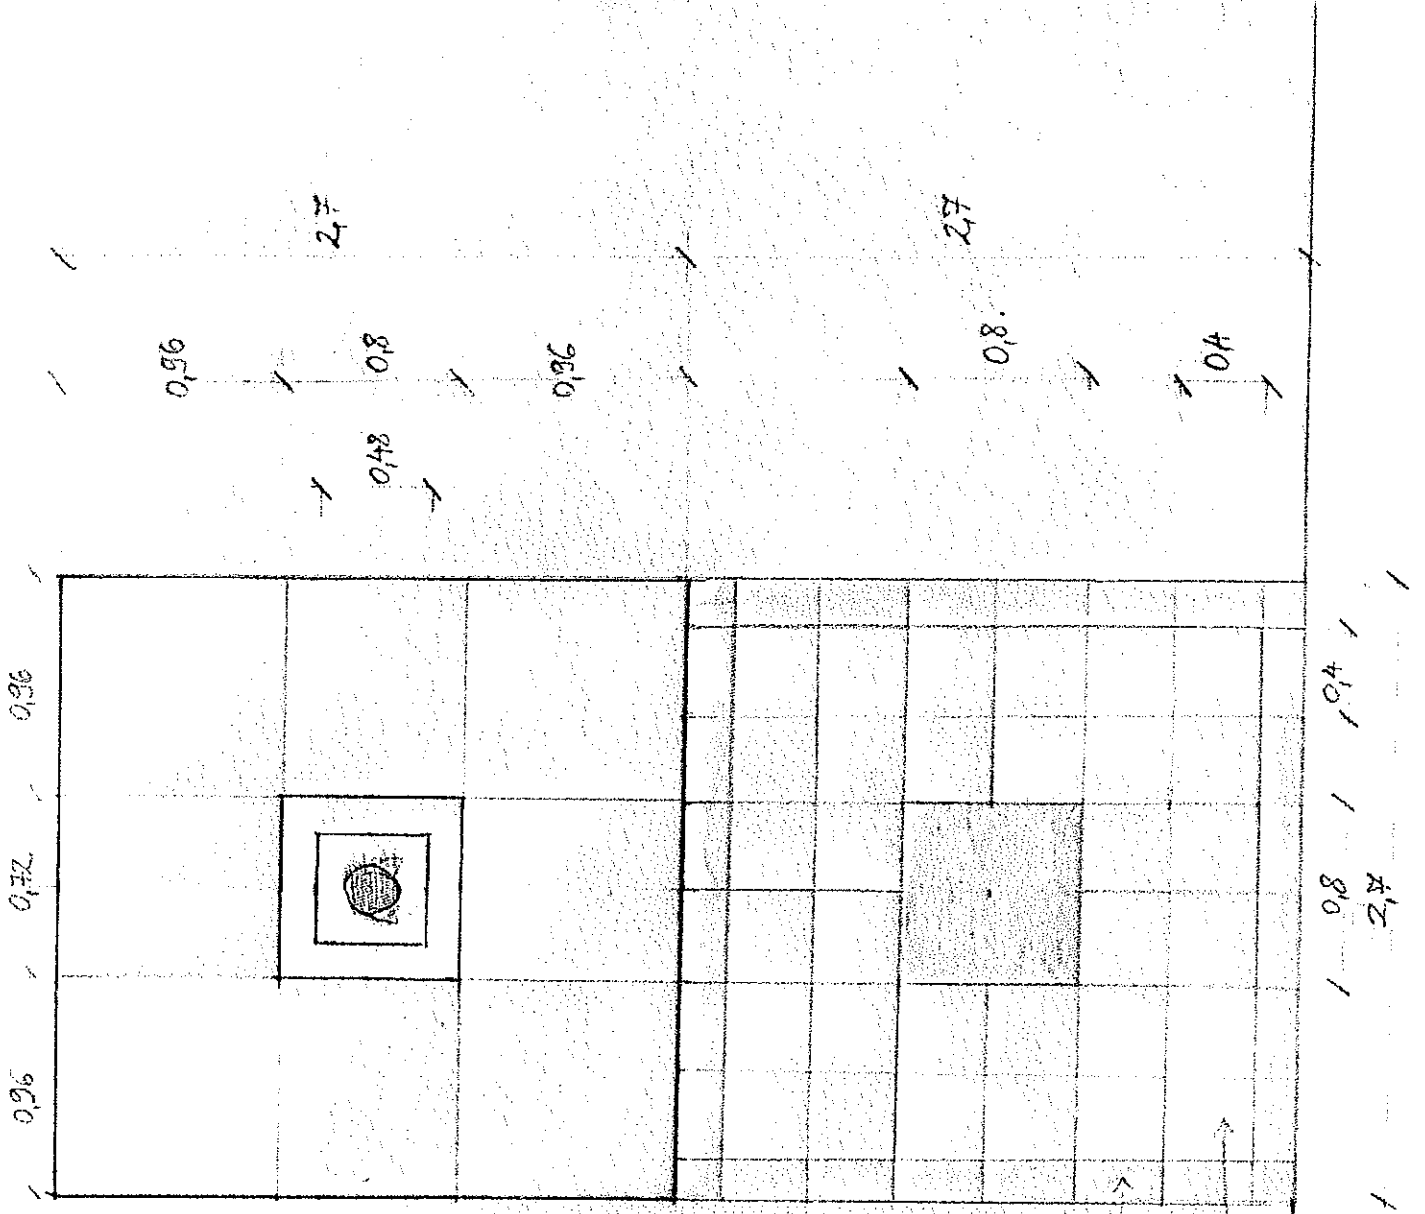

Madaras József mellszobor

Műleírása

A mellszobor helyszíne:

Budapest- IX. kerület, Madaras József park középső részén, az Önkormányzat által kért területen.

Elhelyezése:

a parkot hosszában átszelő járdára merőlegesen. A parki útról a szoborra rávezető kis út hosszának tengelye a járda közelében álló közvilágítási lámpa testet metszi.

A portré tájolása a közelebb eső, a lakosság által leginkább használt közút irányába tervezett, így onnan is jól látható a koncentrikus talapzatra, klasszicizáló stílusú oszlop- posztamensre, kb. 145 cm magasra emelt 5:4 –es méretarányú arányú bronz mellportré, szinte azonos magasan a járókelőkkel, amihez szimbolikus lépcső vezet fel.

Anyagok – méretek :

Kövek:

kemény, fagyálló mészkő tömbös alapanyagok a lépcsőknek, járó részen:

alsó lépcsőelemek befoglaló mérete : 7,5 (vastag) x 40 x 80 cm x 8 db

felső lépcsőelemek befoglaló mérete: 15 (vastag) x 40 x 110 cm x 4 db

körben szegélyburkolat elemek befoglaló mérete: 6 (vastag) x 70 x 125 cm x 8 db

mészkő járólapok : 6 (vastag) x 40 x 40 cm x 16 db

vörös gránit oszlop egy tömbből faragott, csiszolt : 60 x 60 x 121 cm

Bronz mellszobor (öntött, cizellált, patinázott, csappal ragasztott) : 48 x 35 x 50 cm.

Madaras József mellszobor /

A megvalósítás részletes költségbeclése :

Anyagköltség:

Kövek:

kemény, fagyálló mészkő, vörös gránit, mészkő lépcső: 7,5 cm vastag 8 db alsó elemből, mészkő lépcső : 15 cm vastag 4 db felső elemből, a körbe szegélyező burkolat 6 cm vastag 8 db íves elemből, a rávezető mészkő járólapok: 6 cm vastag 16 db elemből, a vörös gránit oszlop: 60 x 60 x 121 cm

kő össz.: 2 405 000.- + Bronz anyag: 100 000.- = Össz. : 2 505 500.-Ft

Kivitelezés költsége:

kőmunkálatok, bronzöntés, kő – fém felületkialakítások : 2 000 000.-

talapzat betonozása : 200 000.-

Össz.: 2 200 000.- Ft

Tiszteletdíj:

mellszobor 1:1 mintájának elkészítése (agyagból, gipszből) : 800 000.-Ft

Technikai költségek:

helyszíni többszöri daruzás : 200 000.-Ft

Szállítási költség:


helyszínre szállítások : 200 000.-Ft

Költségbeclés összesen: Nettó 5 905 500.-Ft

Áfa 1 594 500.-Ft

Bruttó 7 500 000.- Ft.

46 cm

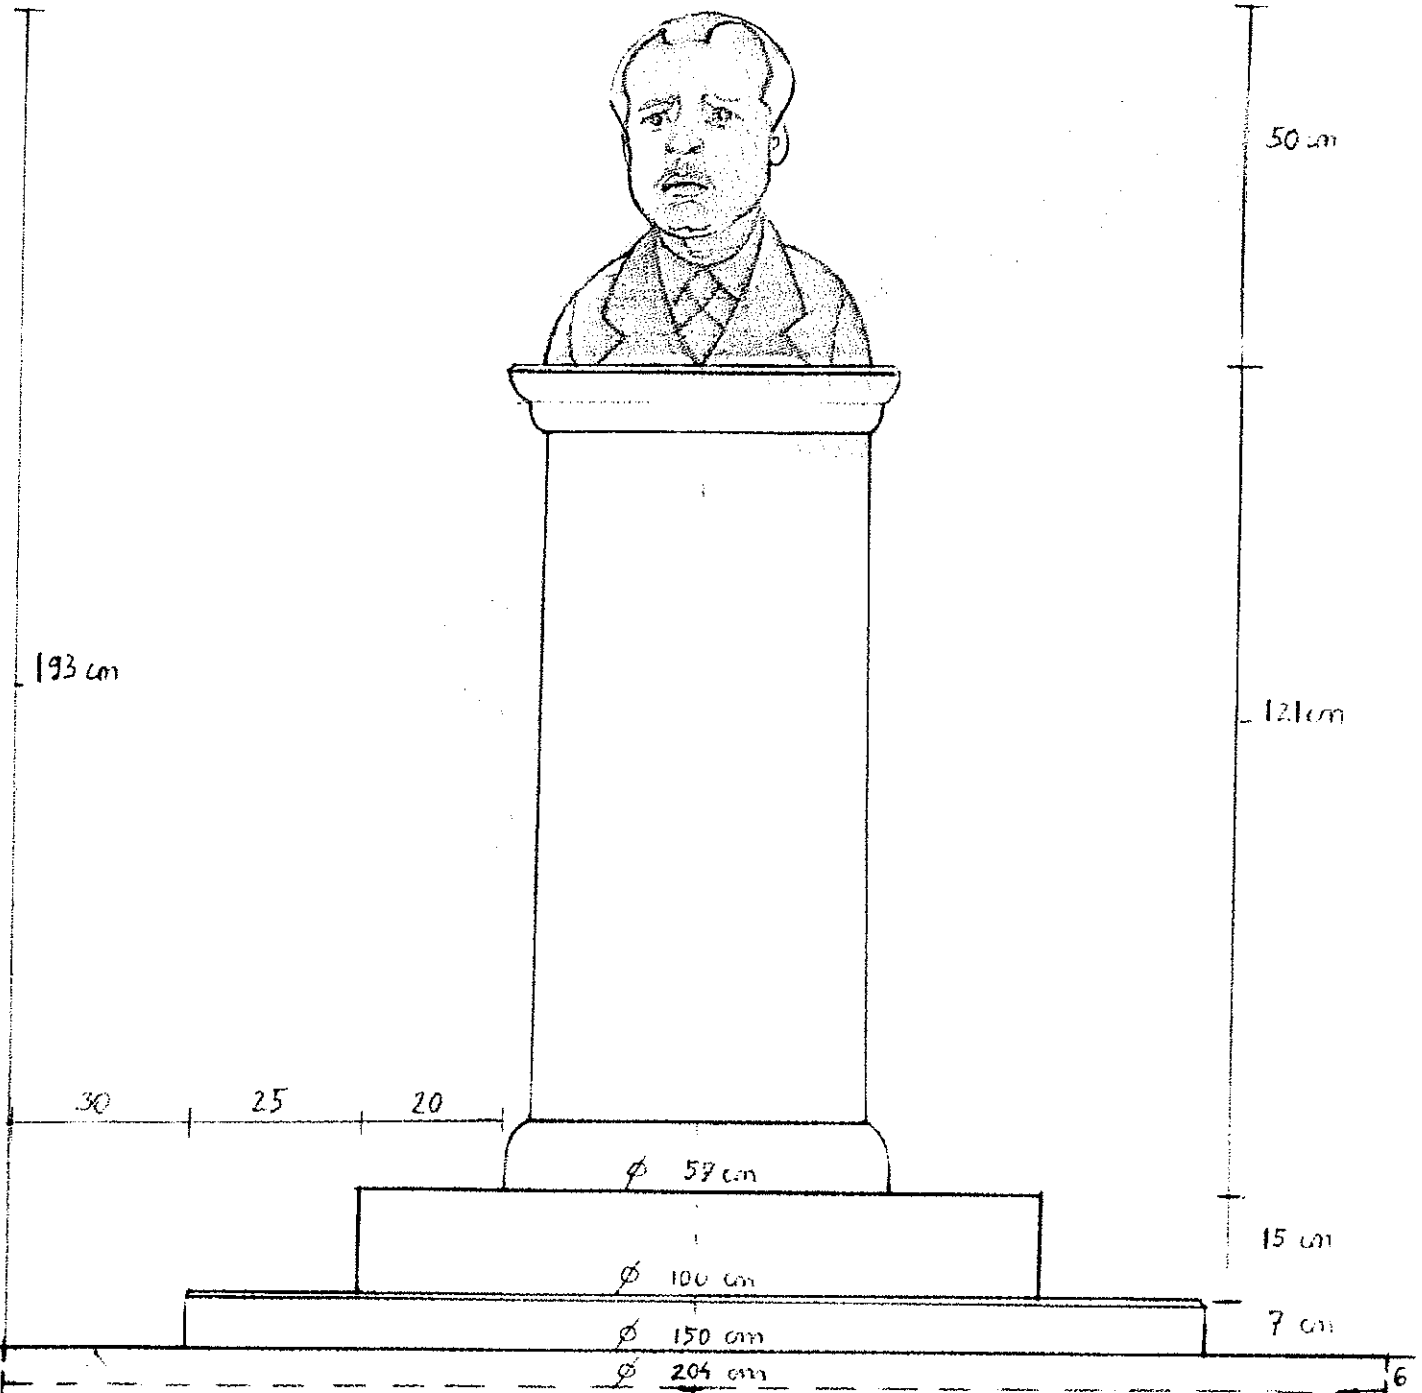

193 cm

50 cm

121 cm

30

25

20

∅ 57 cm

15 cm

∅ 100 cm

7 cm

∅ 150 cm

∅ 204 cm

6


KÖLAKOK
TALAJSZINTEN

BETONALAP


100

ALAPRISZ
DIA 1:50

M = 1:100

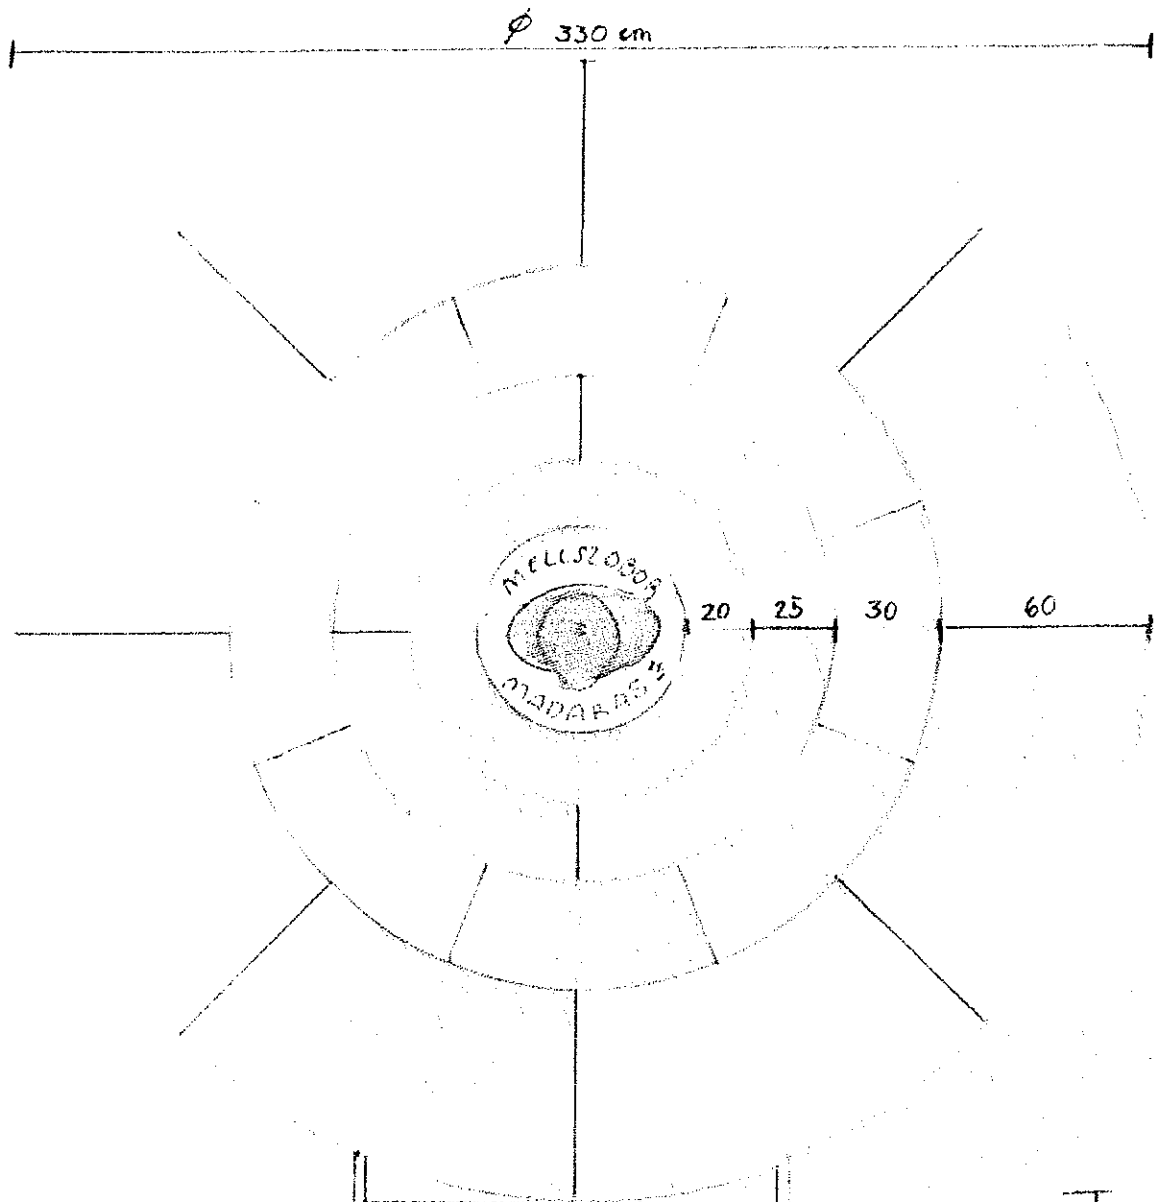

525
cm

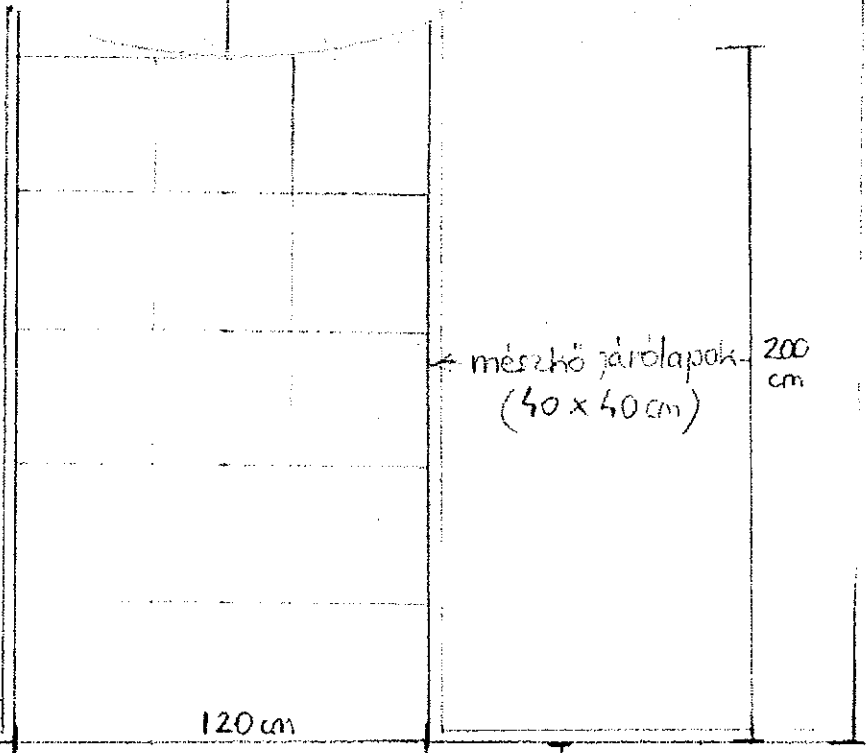


200
cm

mésző járólapok
(40 x 40 cm)


betonszegélyek

120 cm

betonjárólapok

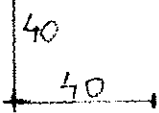

$m=1:50$

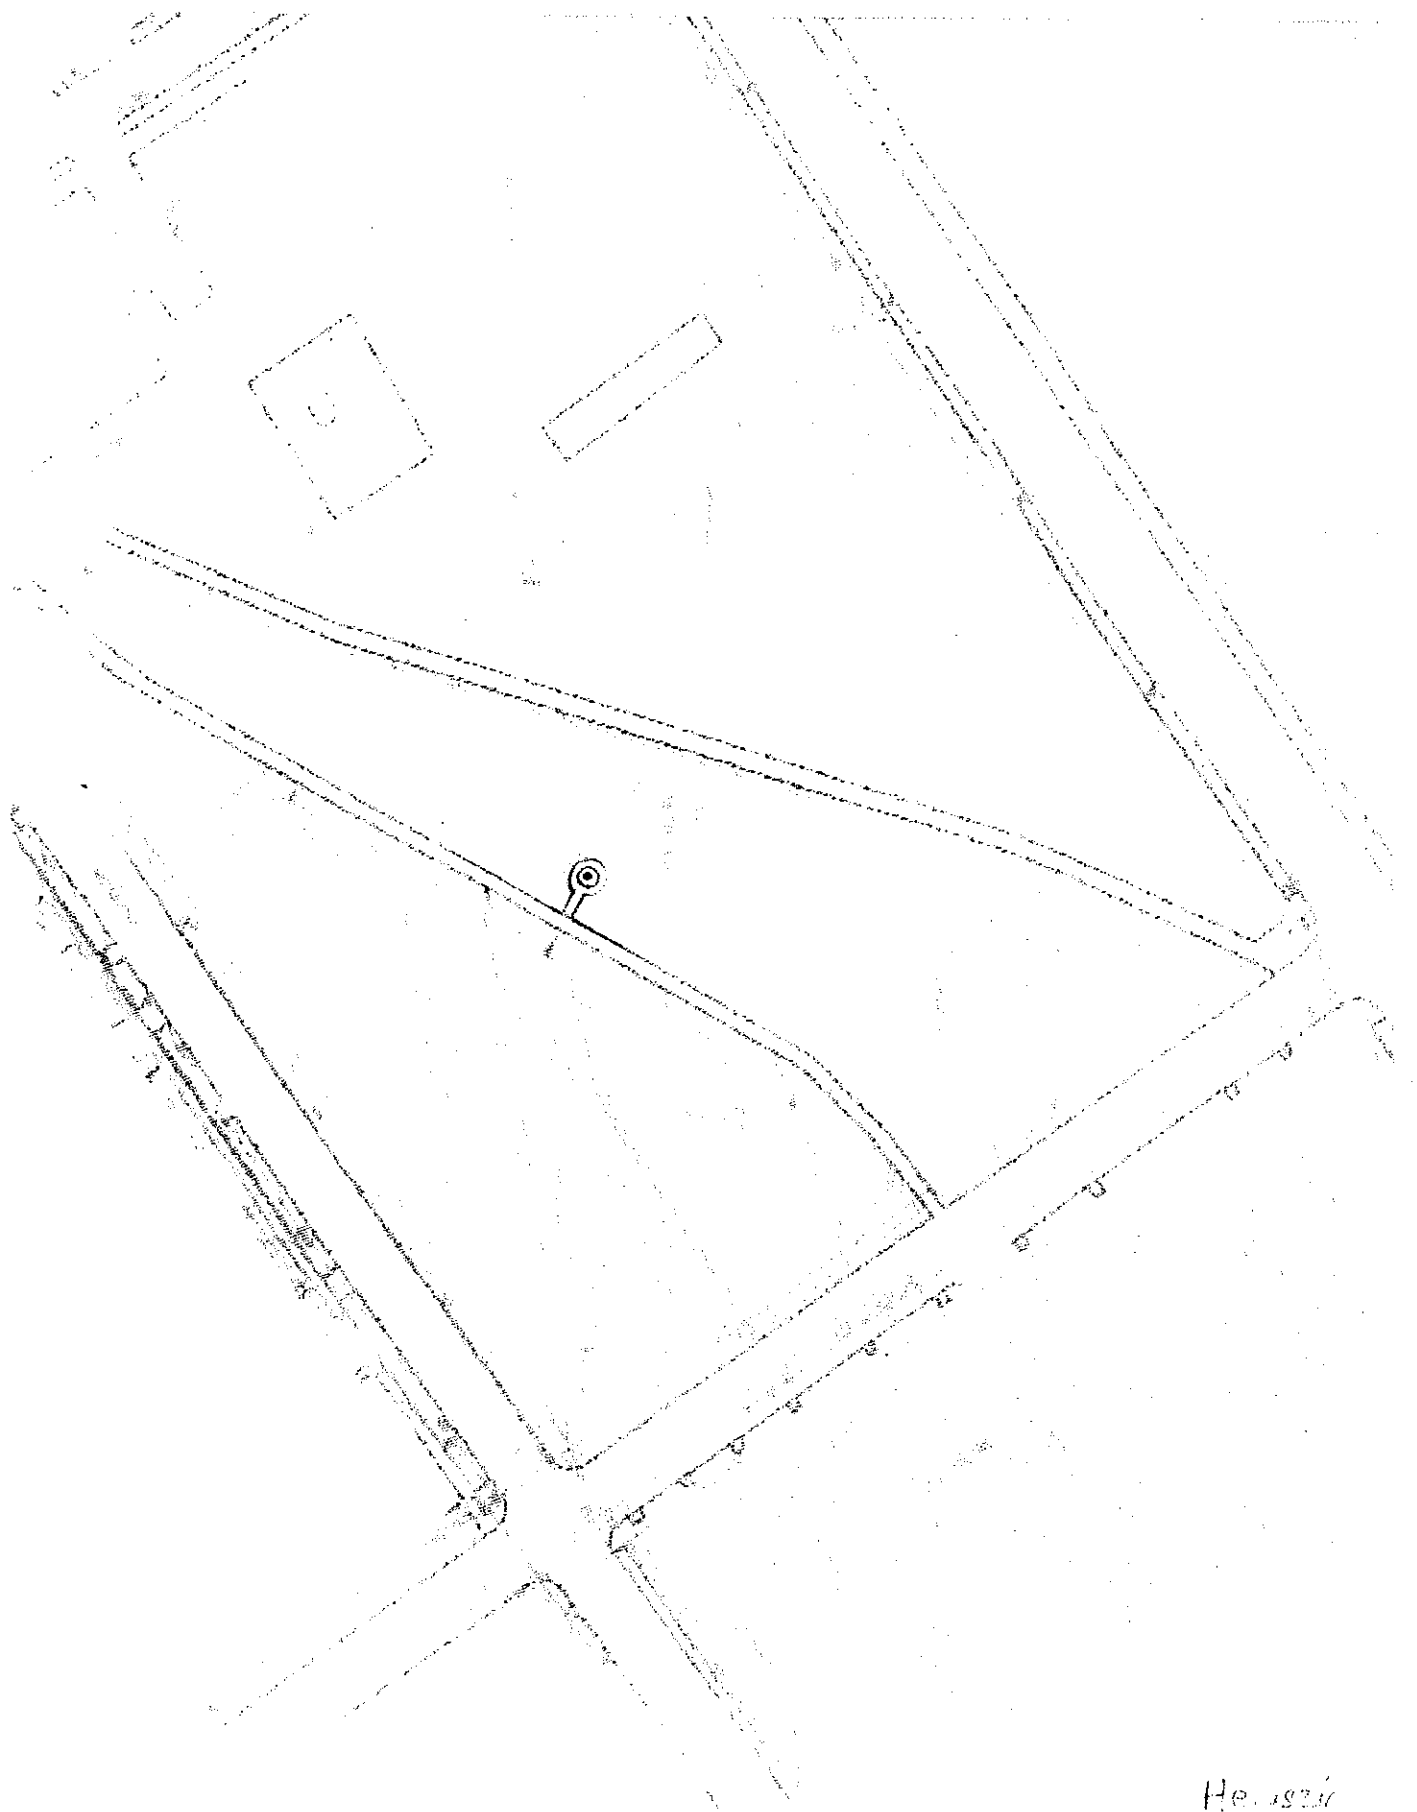

He. 18317

„Madaras József színész csillaga”

MŰLEÍRÁS

A szoborállítási szándék apropója:

Idén hivatalosan is elnevezték a ferencvárosi Aszód- telep parkot Madaras József színészről, aki sok éven át töltötte e környéken gyerekkorát, ill. innen indult felnőtté válása, még több hozzátartozója él itt ... Szobor helyszíne: a Madaras József gyermekkori helyén, barátságos családi házas lakóövezetben, egy régi, nagy fás, megújuló parkban, ahol ő is sokszor megfordulhatott, játszhatott.

A szobrászi szándék, a hiteles megjelenítés mellett az volt, hogy egy rögzített pillanatban legyen megjelenítve „kutyájával”, hiszen a Kántor c. filmsorozat főszereplőjeként vált méltán országosan híressé „Csupati” ... Már egyikük sincs velünk, de köztünk élnek, jó ismerőseink, barátaink ők. Alakjuk „megidézése” ez a kompozíció, a hasáb formákból kibontakozik jól ismert tartásuk, ahogyan egymásra koncentráltak a filmen ... A saját kis területet alkotják meg egymásra nézésükkel. Ez a kis tér az a hosszú, fekete gránit sáv, amin állnak, ami összeköti őket, nem más, mint egy felnagyított filmszalag, amelyből, a tükrös fekete lapból, mint a múltból lépnek ki, emelkednek föl, hogy a téren játszhassanak, itt legyenek a színész legendával egykori ismerősei.

A ligetes park tisztása, a sétautak kereszteződése, a játszótér közelsége, a sok fiatal, a barátságos környezet sugallta, hogy hová és milyen szobrot érdemes itt elhelyezni. Egy emberközeli, sallang- és pátozmentes szobrot, aminek anyagai, formái mind jelentéssel bírnak. Ahogyan egy fényképből ollóval kivágjuk a fontos részletet, úgy a térben is kiragadható, a síkokkal kimetszve, mint pl. Madarast szfinxként őrző, figyelő méternél is nagyobb kutyája. Az életnagyságnál egy negyeddél nagyobb testek jobban jelennek meg a nyitott térben. A nézővel egy járószinten vannak, egyszerűen, amilyen közvetlen volt.. Semmi építészeti kiemelő elem, anyaghalmoz nem vonja el szuggesztív tekintetükről, a szobor részleteiről a figyelmet. Több elhelyezési tervből is épp ezért a legegyszerűbbet javaslom, amin, magába a sétaút járólappjai közé van integrálva a nemesebb szobrászi kő, a sötétben is jól kirajzolódó fagyálló világos színű mészkőlapok. Az utak adta irányokhoz alkalmazkodik a 4,5- 5,5 m átmérőjű „csillagnak” összeálló kőburkolat. Nem pátozos emlékhely, hanem egy megállító, odahívó szerepe van, melynek szerves részét alkotja a gránitcsíkon álló két forma, a hasáb és a háromszög tömbje. Messziről jelek, közelebb érve bontakozik ki belőlük a figurák teste. Az 5/4-es arányú Madaras oszlopa 2 méter magas. A filmszalag perforációk között emelkednek ki a filmkockákból, sok szerepére, az életére utalva idézeteivel... Ez az élete, annak szalagja szakadt meg, erre utal a járólapos út kettészeli a szalagot, így osztva külön a két alakot is, teremtve kettőjük között egy kis teret, aurát .. a köztük áthaladónak. Az oldalsíkok csiszoltak, a faragott részek változatos kidolgozásúak, emlékeztetve a ferencvárosi színész – csillagra, amit még nem kapott, se szobrot .., kutyájával együtt ...

„Madaras József színész csillaga”

KÖLTSÉGBECSLÉS

Anyagköltség:

2 db mészkő szobor és a gránit lapok (kb. 1 m3) :	1 046 761,-
Csillag – tér I. burkolóanyagának mészkőlapjai :	560 000,-
Összes alapanyag :	1 606 761,-

Kivitelezés:

2 db szobor művészi megfaragása minta után (minimális feliratozás) homokfújás gránitra:	1 800 000,-
Kőburkolatok beszerzése, előkészítése műhelyben (méretre alakítás, tömítés, csiszolás, fózolás) :	200 000,-
Helyszíni kőmunkák (kb. 13 folyóméternyi szakszerű burkolás) :	200 000,-
Betonalap elkészítése (kb. 5 m3, földmunkák, sitt, stb.)	550 000,-
Összes kivitelezés:	2 750 000,-


Technikai költség : daruzás kb. : 120 000,-


Szállítási költség : több alkalommal : 150 000,-

Tiszteletdíj : Faragási minták megalkotása (hordozó anyagból) : 1 204 000,-

Mindösszesen: **Nettó: 5 787 390,- + Áfa: 1 562 610,- = Bruttó: 7 350 000,- Ft.**

OLDALNÉZET
M = 1:10

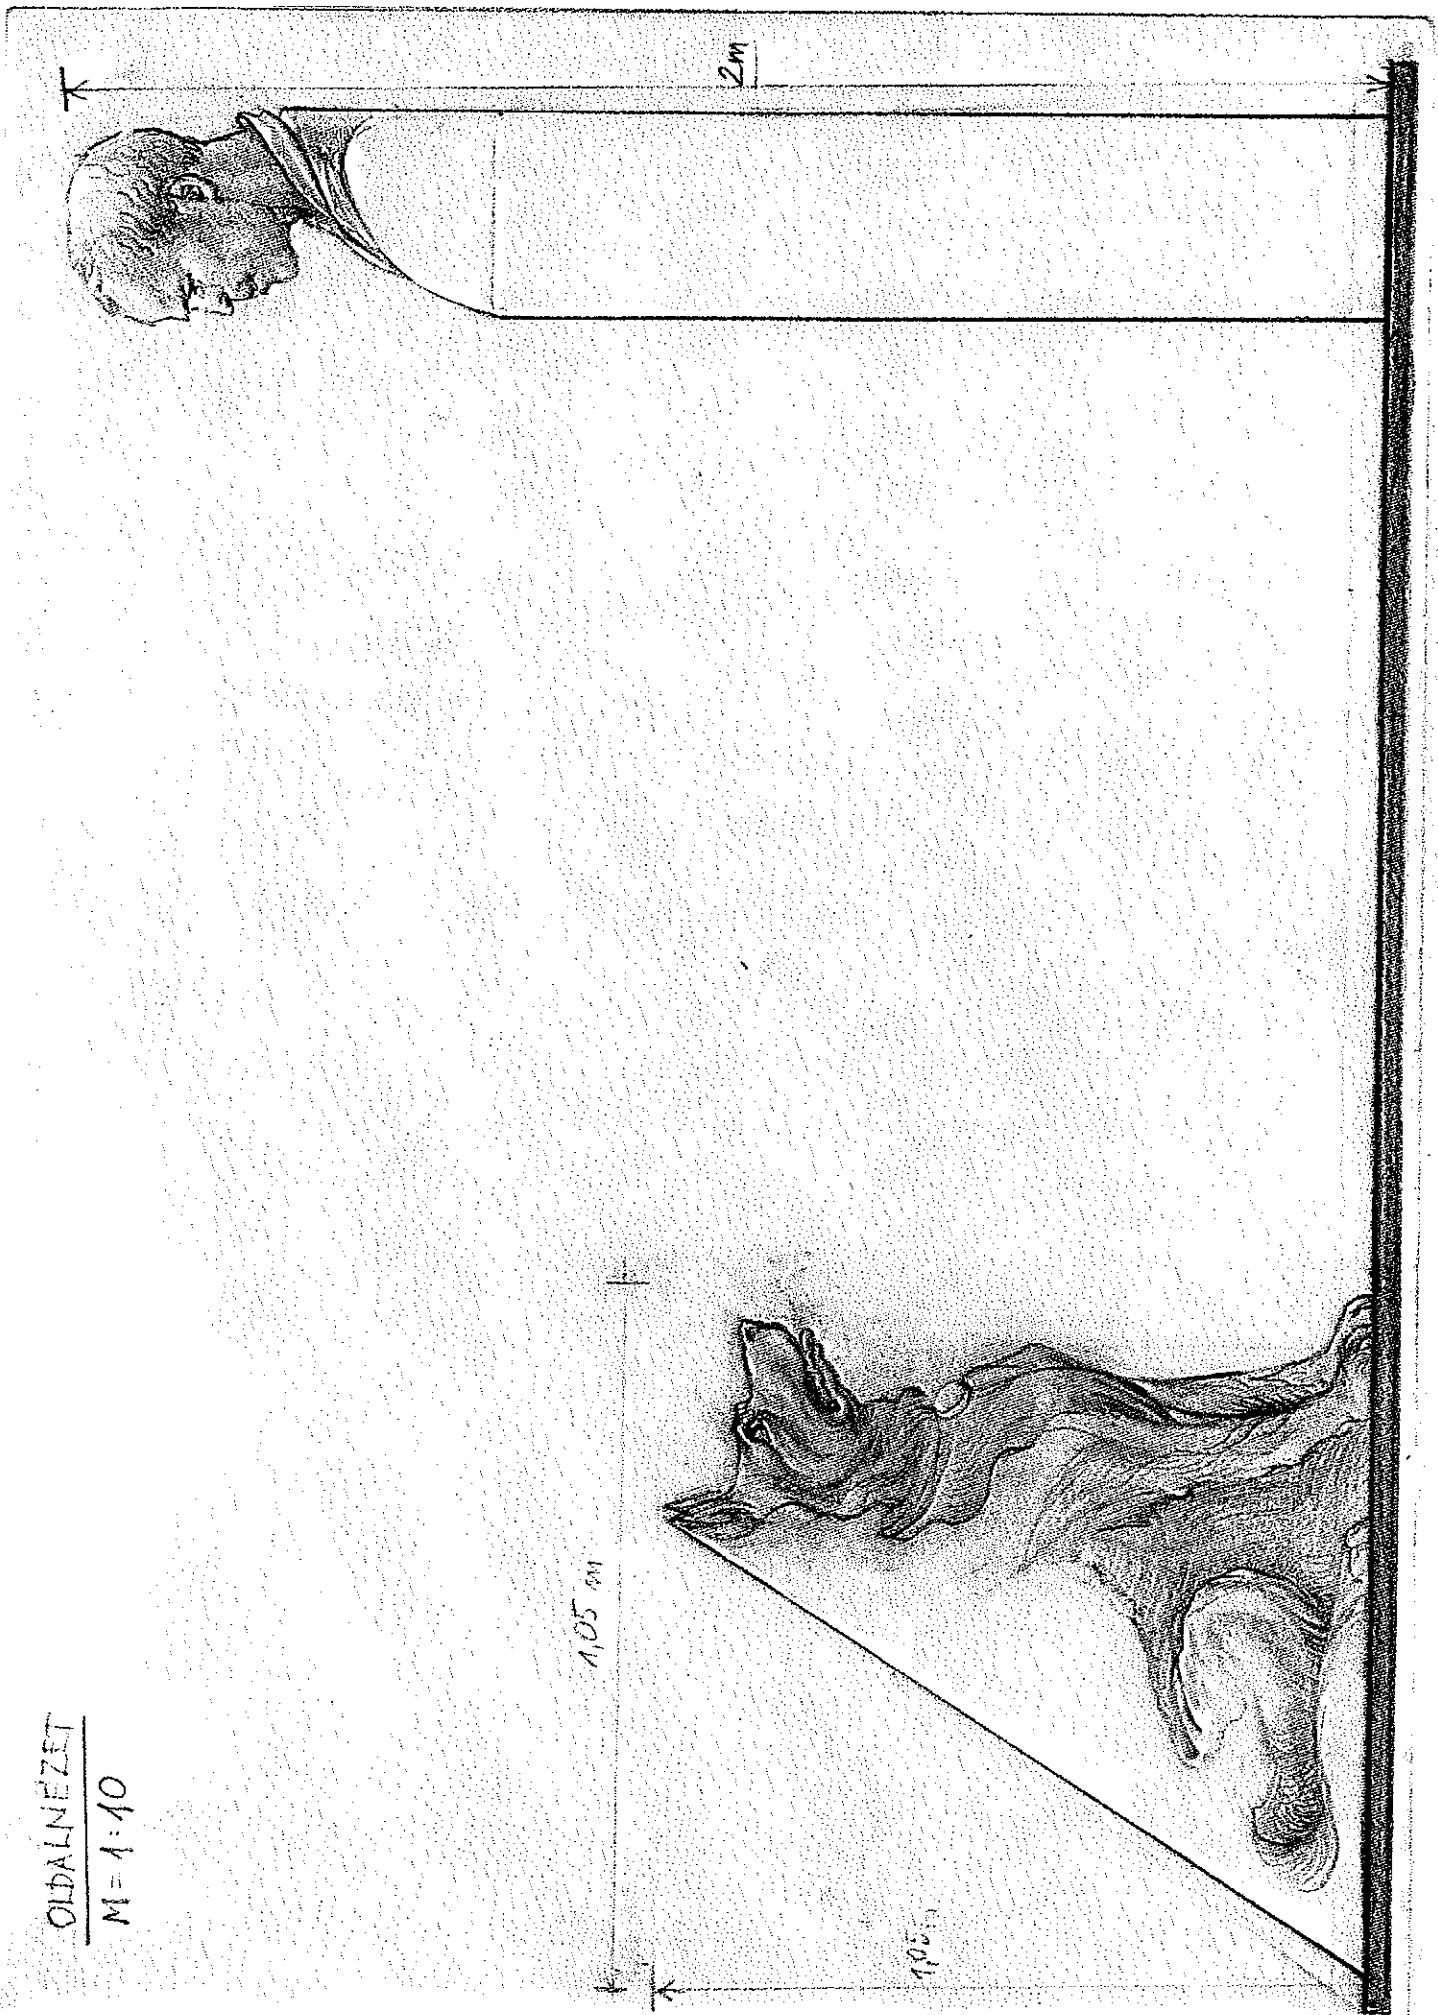

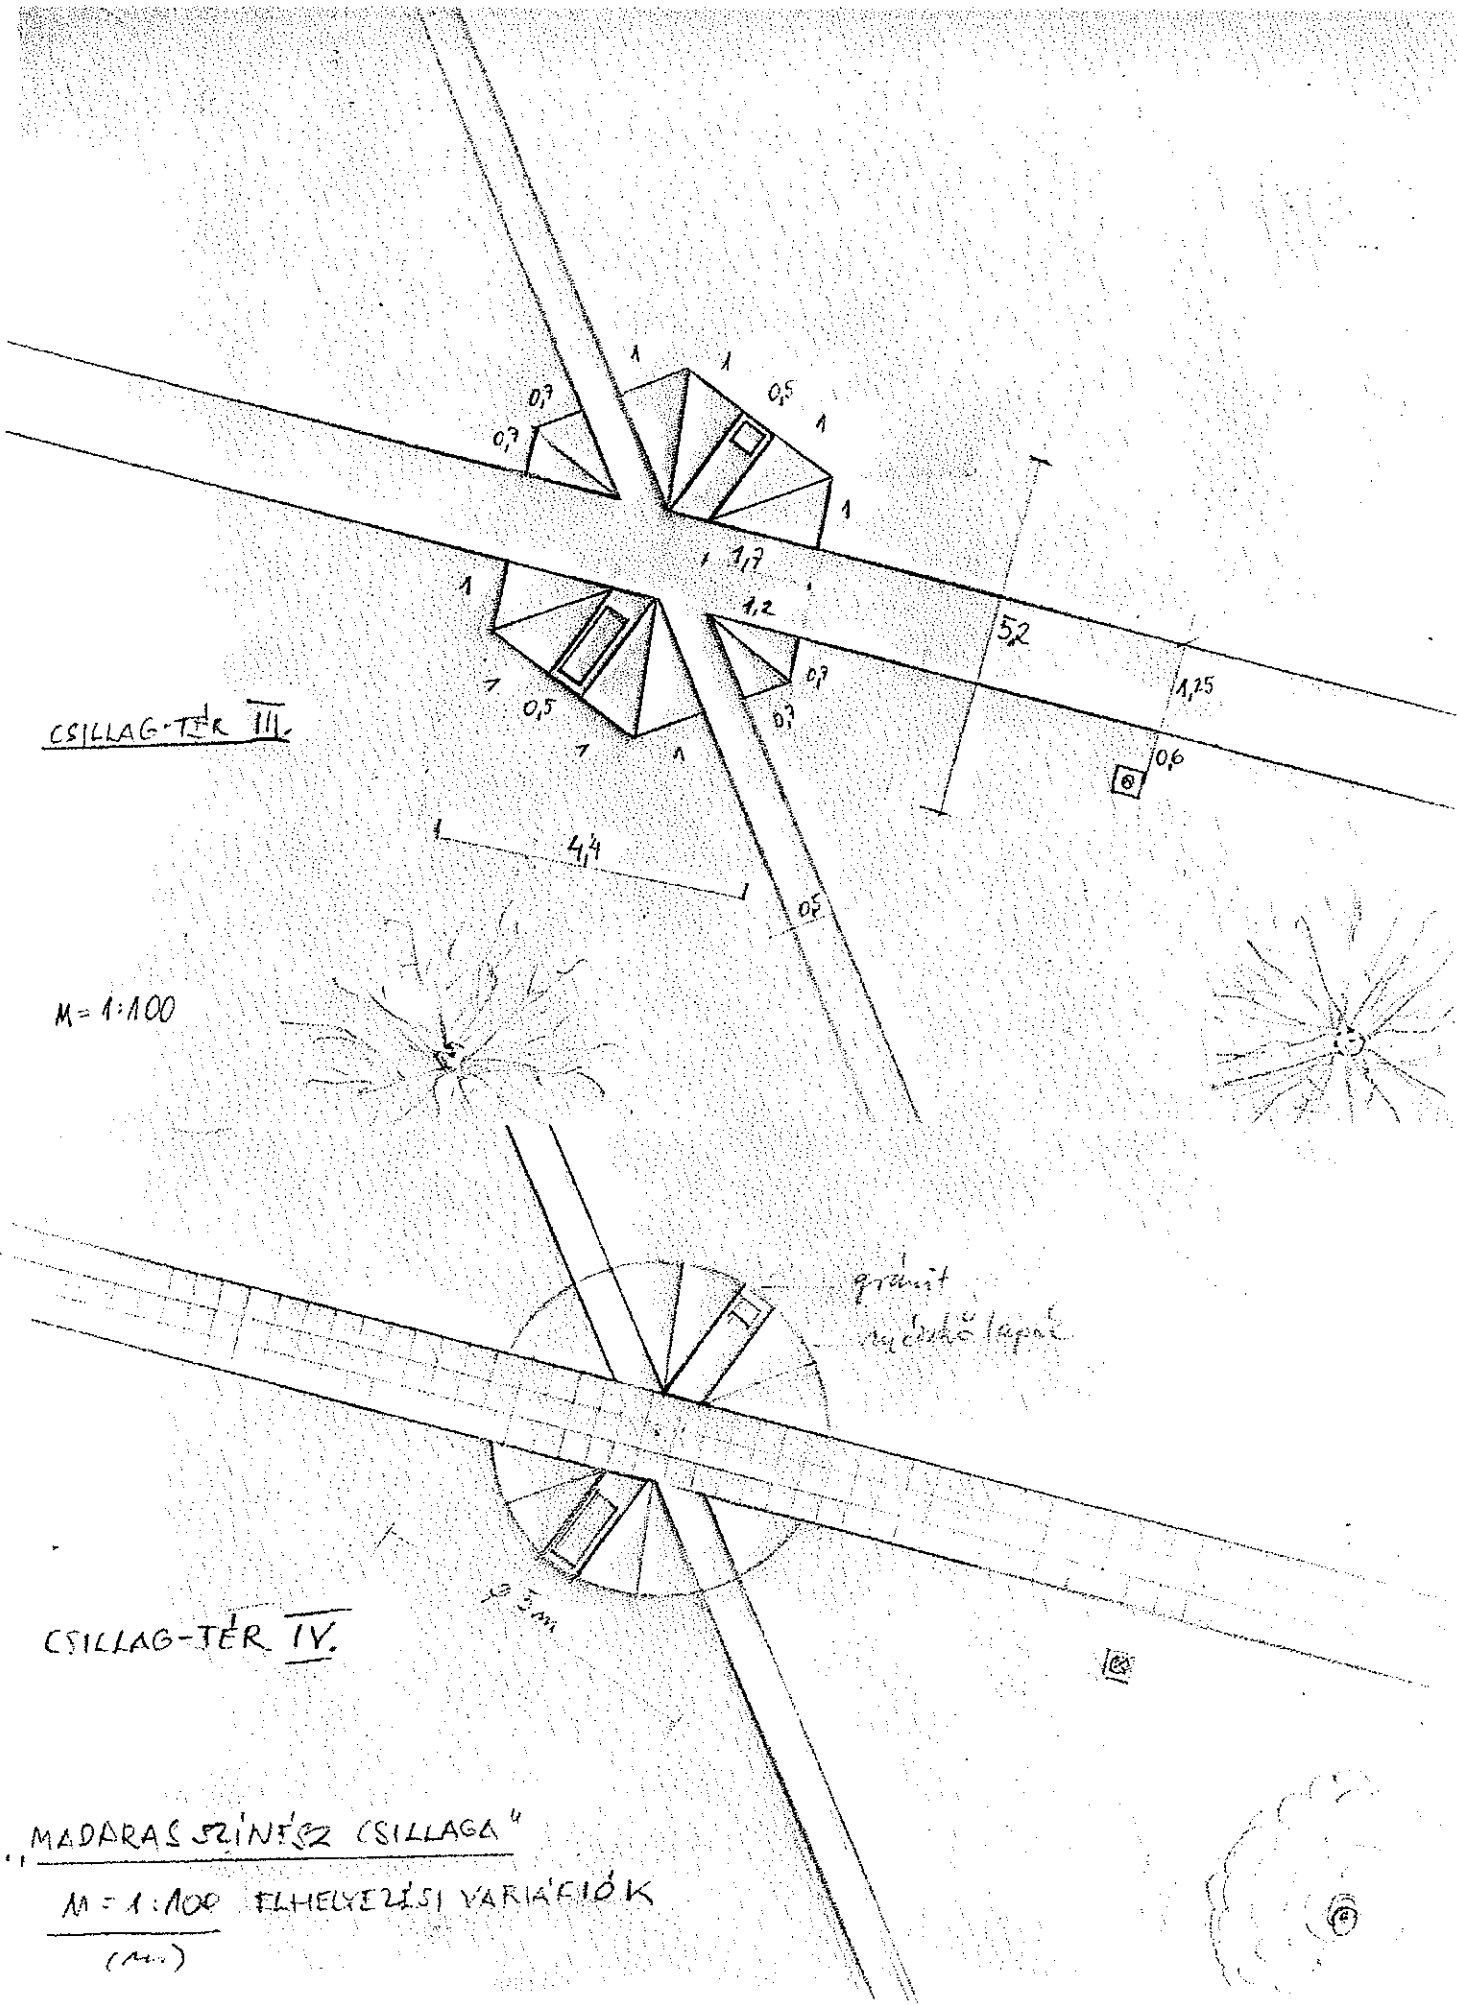

CSILLAG-TÉR III.


M=1:100

granit
műkő lapok


CSILLAG-TÉR IV.

"MADARAS SZINTÉZ CSILLAGA"
 M=1:100 ELHELYEZÉSI VARIÁCIÓK
 (M...)

CSILLAG-TÉR I. VAR.
(JAVASOLT ELHELYEZÉS)

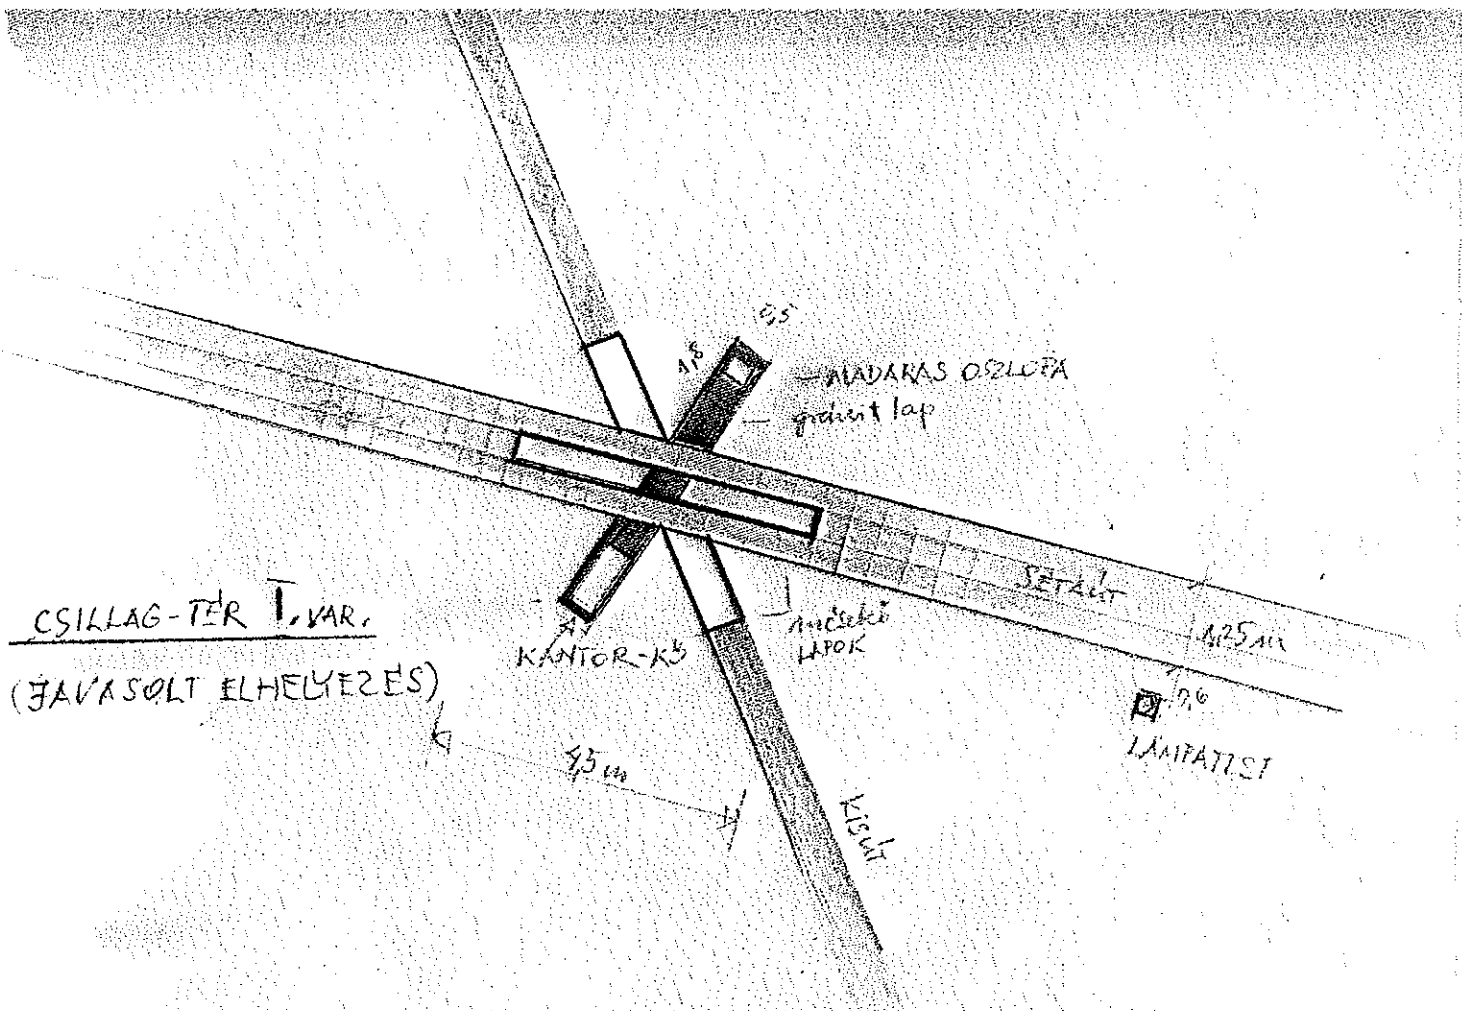

CSILLAG-TÉR II.

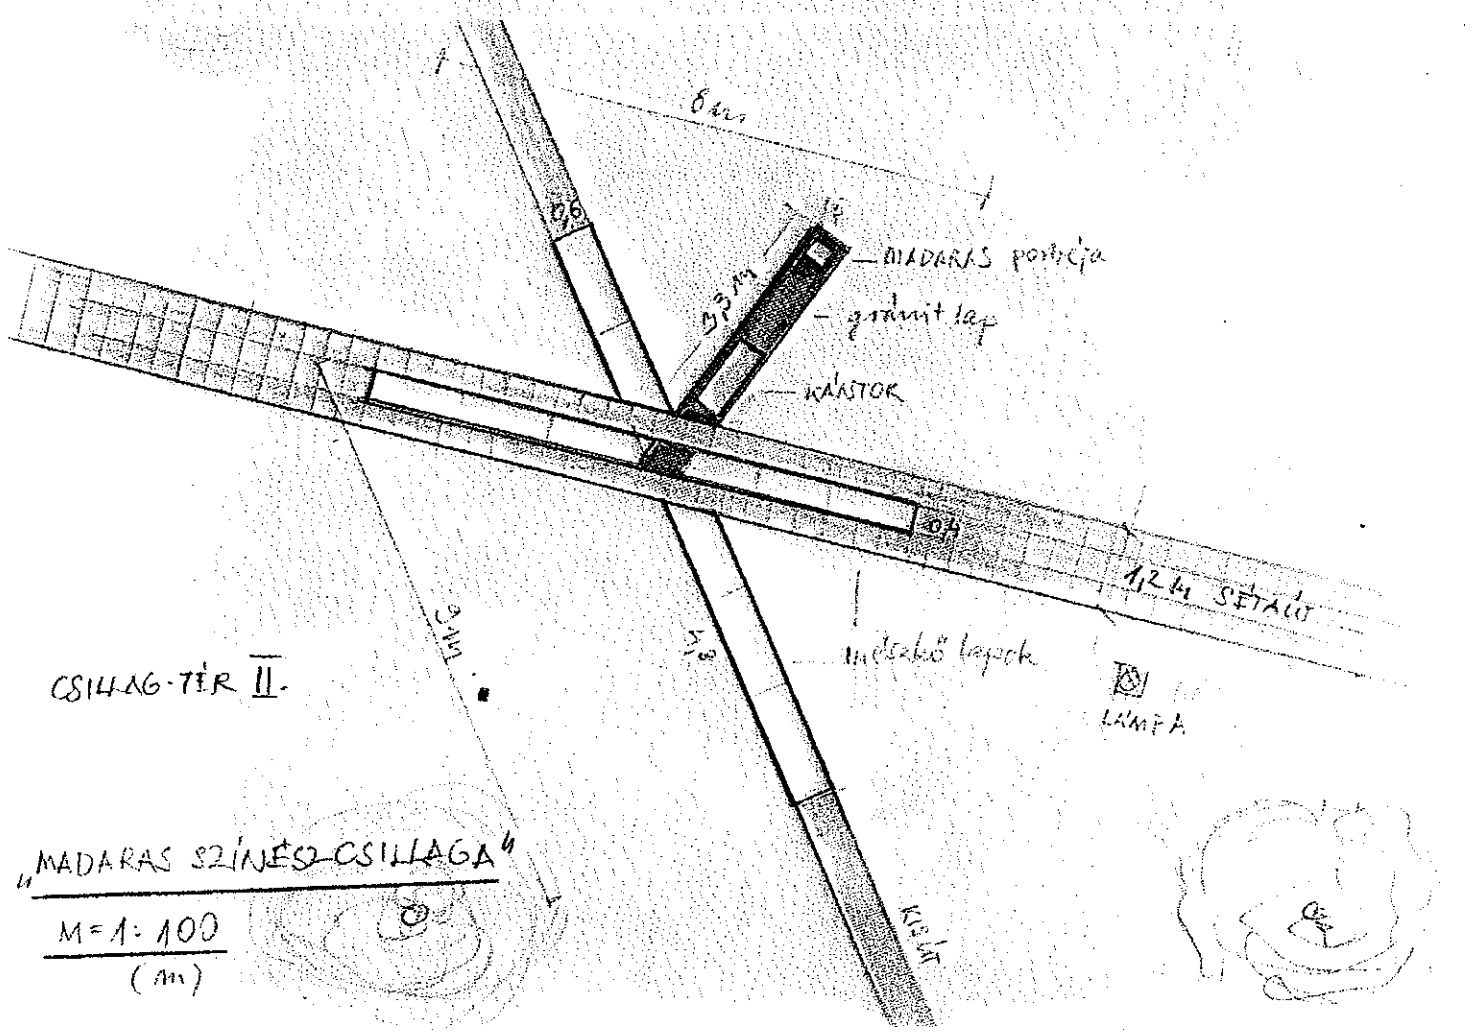


"MADARAS SZÍNES CSILLAGA"

M=1:100
(m)



TELJELMÉNY:

SZOBROK KILLENKEDÉSE
A FILMSZALAGOT SZIMBOJIZÁLÓ GRÁNIT TALPON

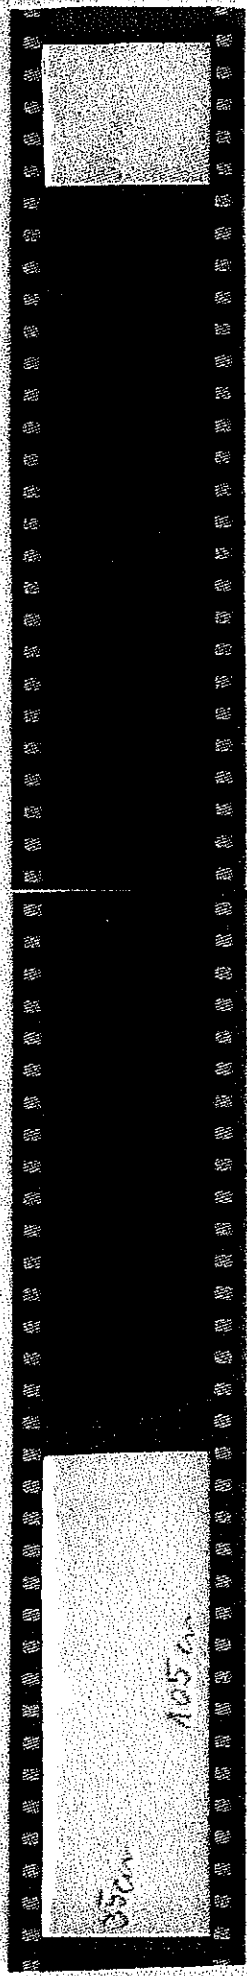


KÁNTOR

Felmondható felvételek →

MADARAS J.
CSALÓPA

MADARAS CSALÓPA

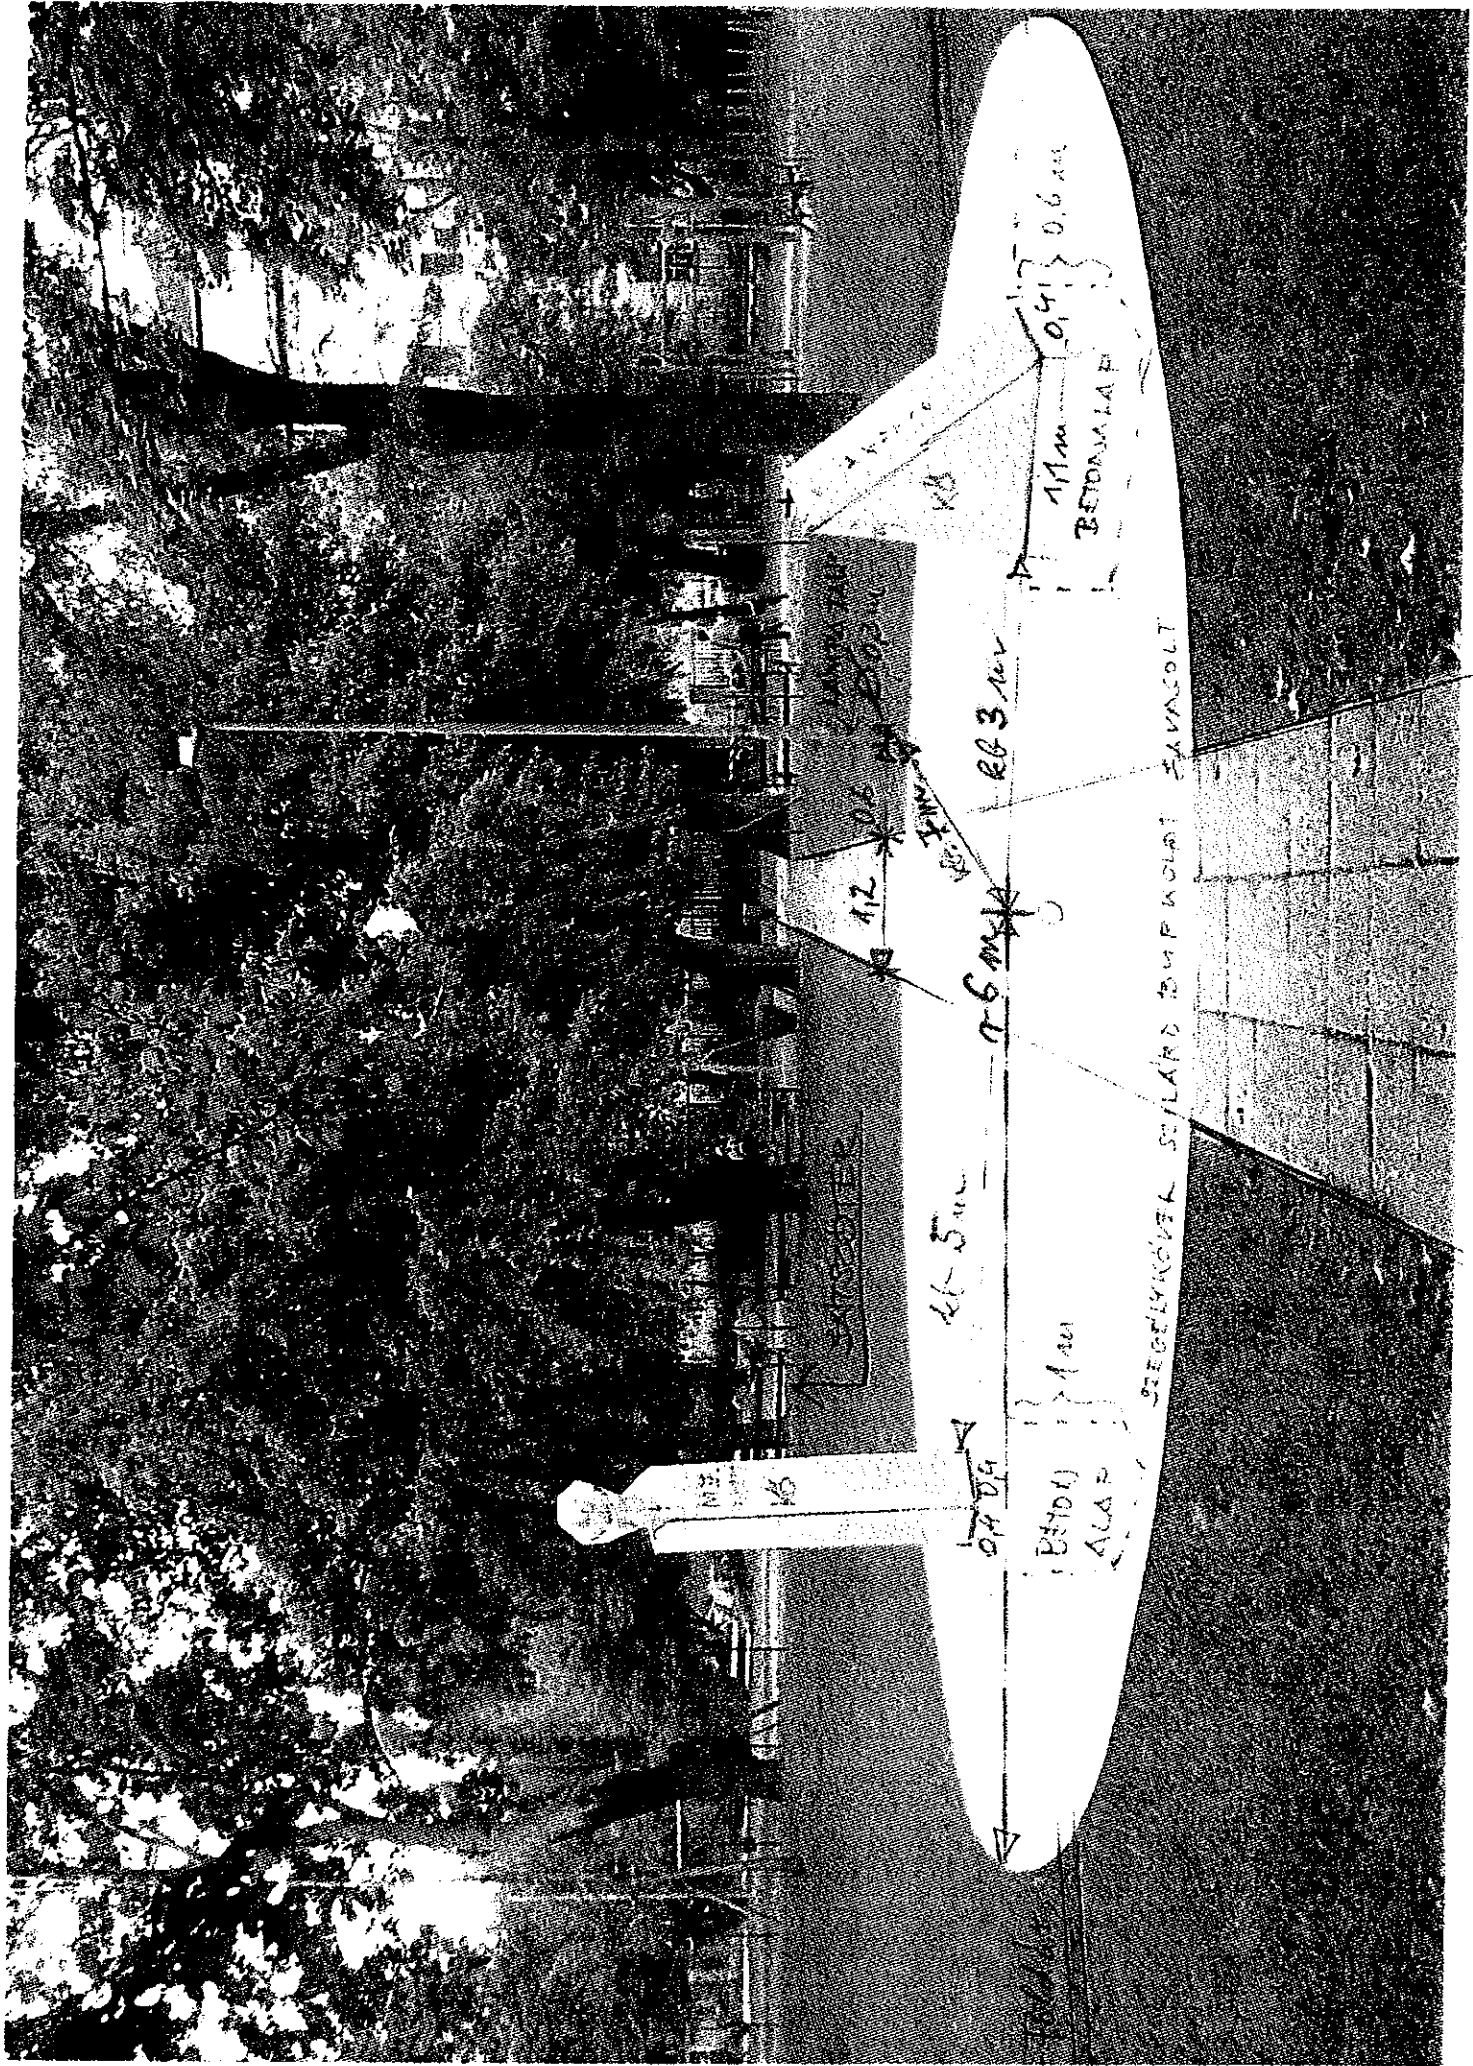

1/4"

1/2" I.P.M.

46 5mm

112


11mm

0.413

0.6mm

0.6mm

BETA ALFA SEIBELMANN SEILAND BÜP WOLAI SÁVASCOT

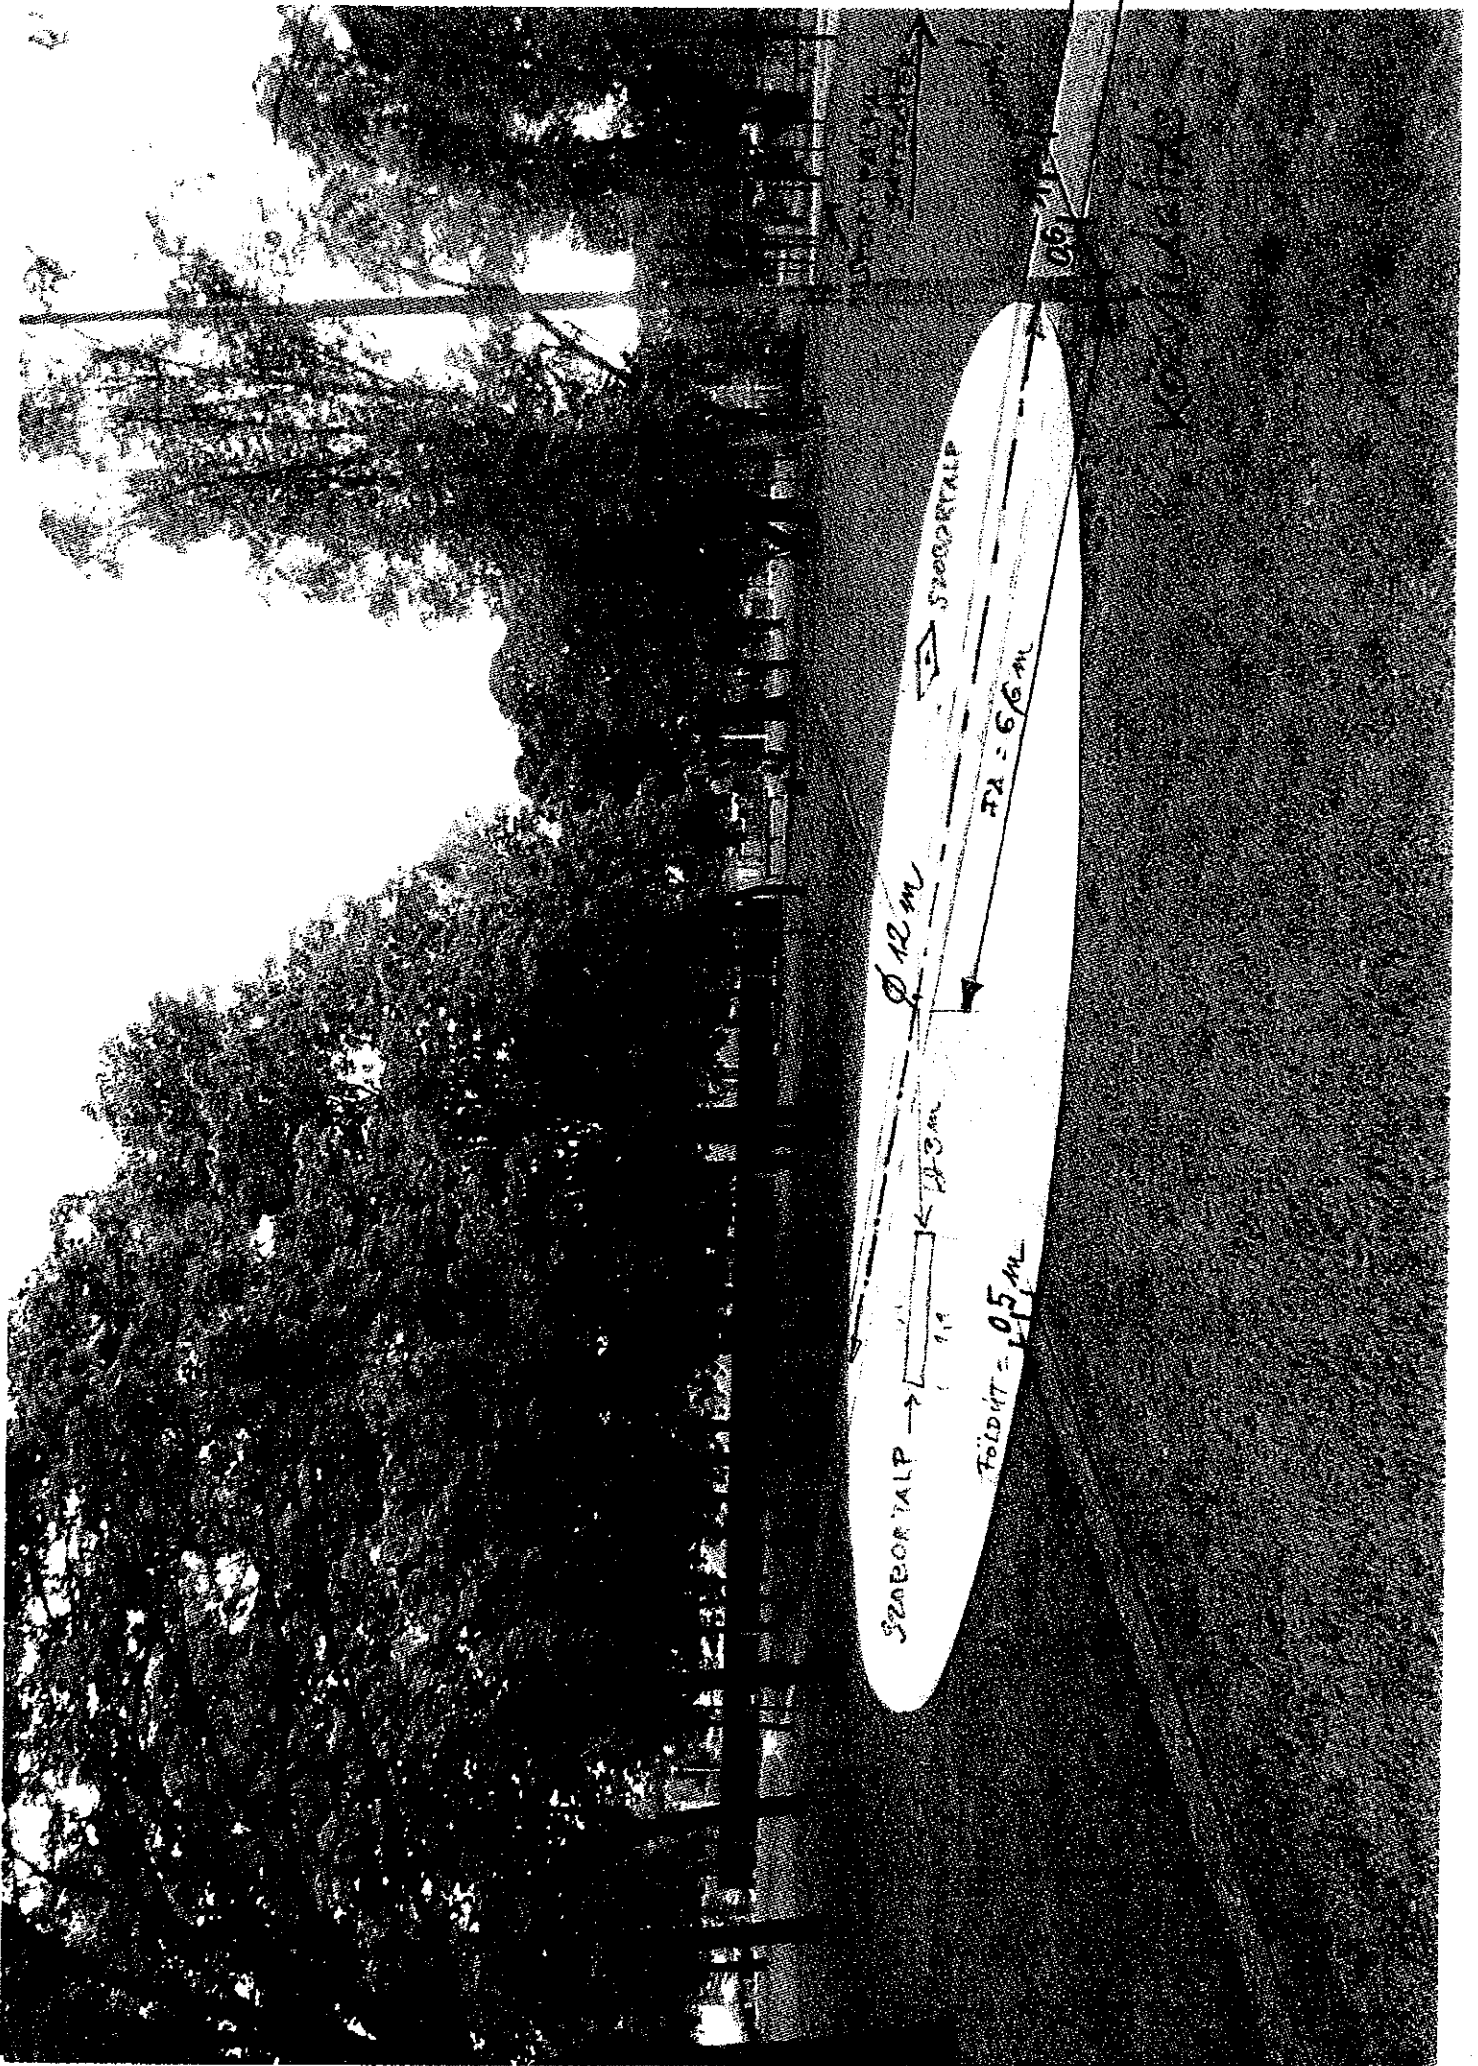

SZABORTALP →

Földhírt = 0,5 m

Ø 12 m

← 1,3 m

FA = 5,6 m

← SZABORTALP

0,5 m

MADARAS CSILAGA
HELYSZUJE

