

BUDAPEST, IX. KERÜLET,
KÖZÉPSŐ-FERENCVÁROS
REHABILITÁCIÓS TERÜLET (FERENC KÖRÜT –
ÜLLŐI ÚT – HALLER UTCA – MESTER UTCA
ÁLTAL HATÁROLT TERÜLET)
KERÜLETI ÉPÍTÉSI SZABÁLYZATA
EGYEZTETÉSI DOKUMENTÁCIÓ

Generál tervező: **APS Mérnöki Iroda Kft.**
Városrendezés: **APS Mérnöki Iroda Kft.**
H-1112 Budapest, Gyálka u. 27/B.
aps@apsmernoki.hu


Közlekedés: **KÖZLEKEDÉS**
FŐVÁROSI TERVEZŐ IRODA KFT.

Közmű: **DIMA**
Mérnöki Iroda Kft.

Zöldfelületek, környezetvédelem: **Solitaire**

Jelmagyarázat:

- 36993 Helyrajzi szám
- Jelenlegi telekhatár
- Tervezési terület határa
- 21 Tömb sorszáma
- KÖu közúti közlekedési terület
- A tervezési területen belüli közterületek
- Tömb területe
- Vt-V/IX-R jelű építési övezetek
- Ln-1/IX-R jelű építési övezetek
- Ln-T/IX-R jelű építési övezetek
- Közkert (Zkp)
- Ln-1/IX-R/6 Övezet jele

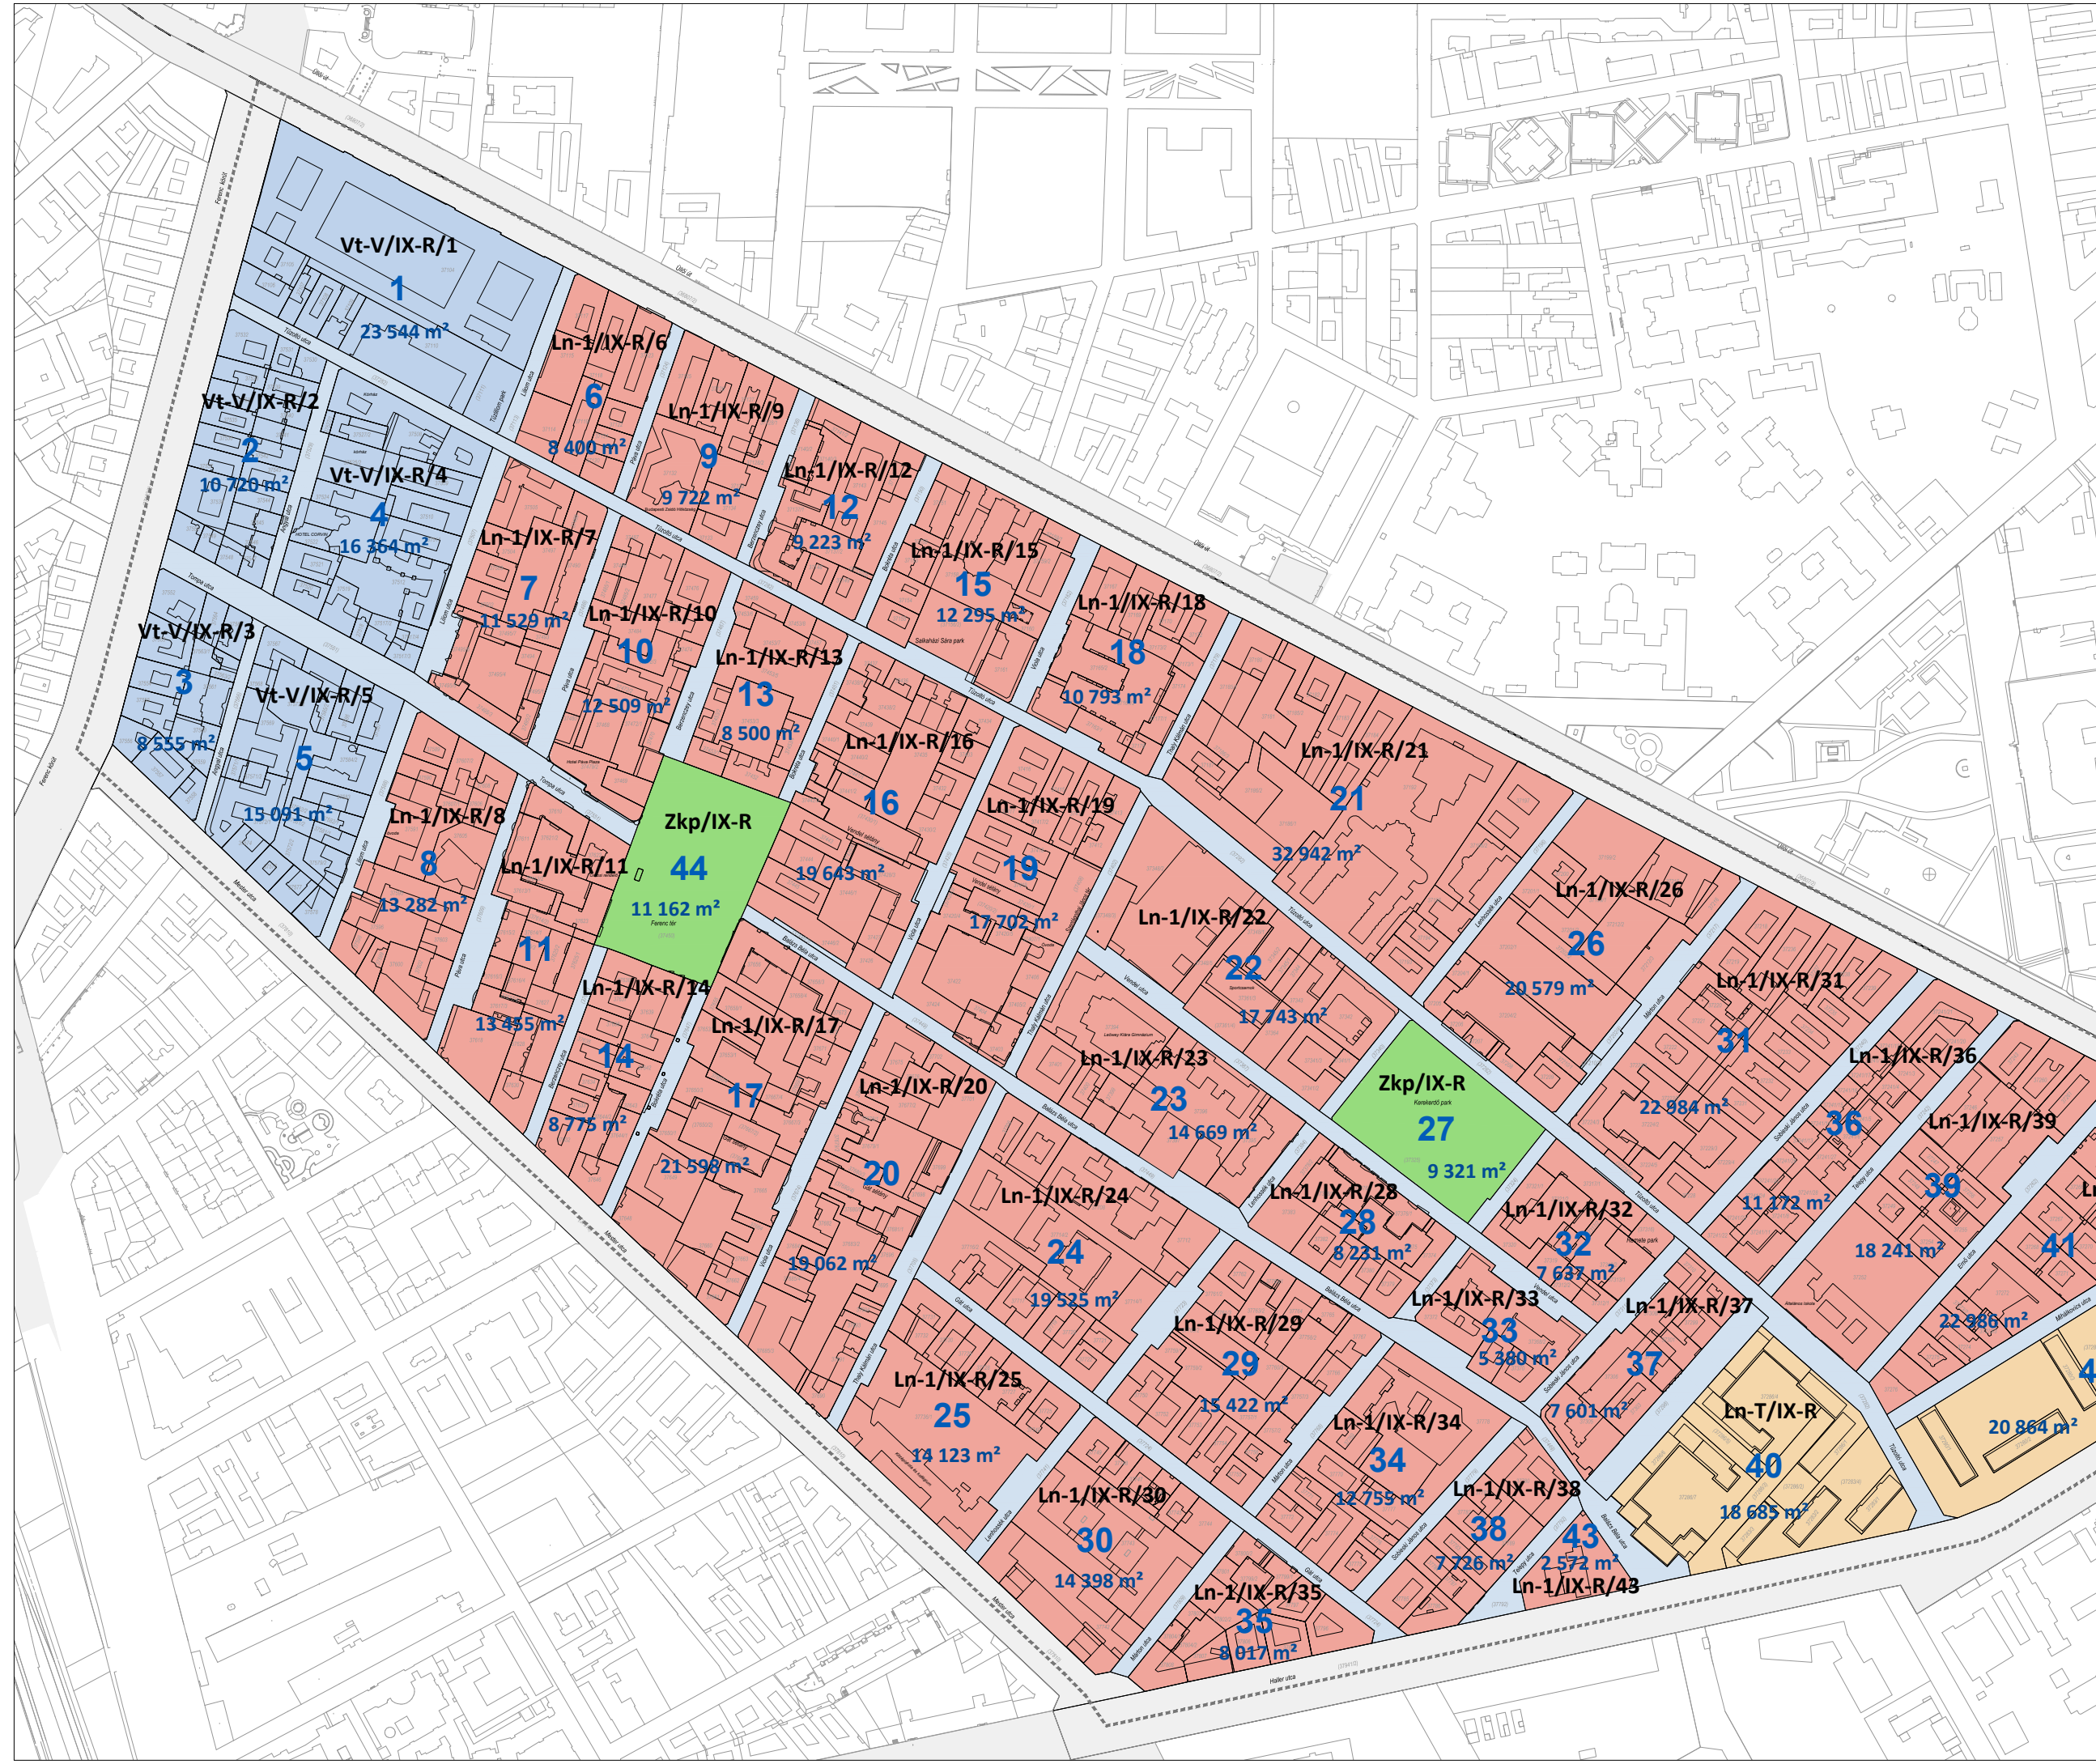

Rajzcím: **ÖVEZETI TERV**

Rajzszám: **Ö-1** Dátum: **2016-08-25**