


VÁLTOZÁSI VÁZRAJZ

a 38021/19, 38021/20, 38021/21 helyrajzi számú földrészletekre vonatkozó,
az önkormányzat részére közhasználat céljára átadott területekről

Méretarány: 1:1000

EOV

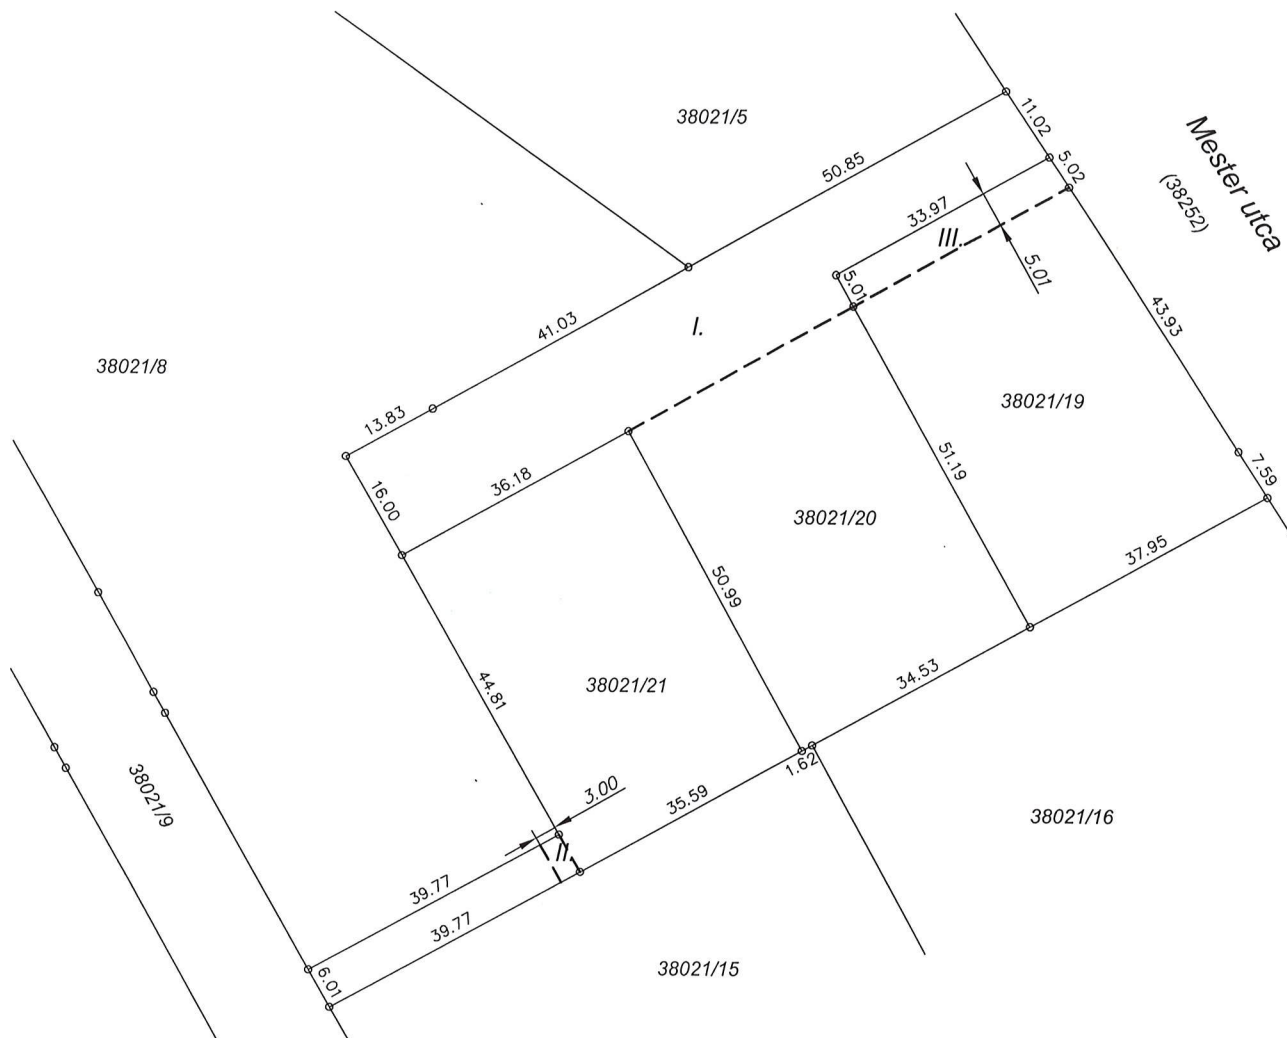

A 38021/20 hrsz. földrészlet I. jelű, 1528 m² területű,
a 38021/21 hrsz. földrészlet II. jelű, 18 m² területű
a 38021/19 hrsz. földrészlet III. jelű, 171 m² területű
része a "IX. kerületi Önkormányzat részére közhasználat
céljára átadott terület időkorlátozás nélkül".

A használati jog ábrázolása akaratumknak
megfelelően történt:

[Handwritten signature]

Nanette City Home Kft.

3012 Nagykökeny, Szabadság.u. 37.
Adószám: 14757712-2-10

E vázrajz ingatlan-nyilvántartási átvezetését
sorrendben megelőzi a T-85562 sz.
vázrajz átvezetése.

Készítette: Budapest, 2011. november 5.

Brosig János

földmérő

Ez a változási vázrajz megfelel a 46/2010. (IV. 27.) FVM
rendeletben foglalt tartalmi és pontossági előírásoknak.

Brosig János

minőségtanúsító

Ing.rend.min.sz.: 1423/1994

Kamarai terv. jog. szám: GD-T/01-11159

BROSIG JÁNOS
P.H. Építőmérnök, Földmérő
IM 1423/1994, GD-T 01-11159
Tel.: +36 20 341 3164

Az állami alapadat tartalom az ingatlan-nyilvántartási térkép tartalmával megegyezik.
Ez a záradék a kelteztől számított egy évig hatályos, későbbi felhasználás előtt a
vázrajzot újra záradékolni kell.

2011 NOV. 25

Budapest, 2011. hó nap

Kricsfalussy Eszter

IRFM sz.: 2166/2010

P.H.
(köz. fh.)

[Handwritten signature]
záradékoló