


# 1. Melléklet

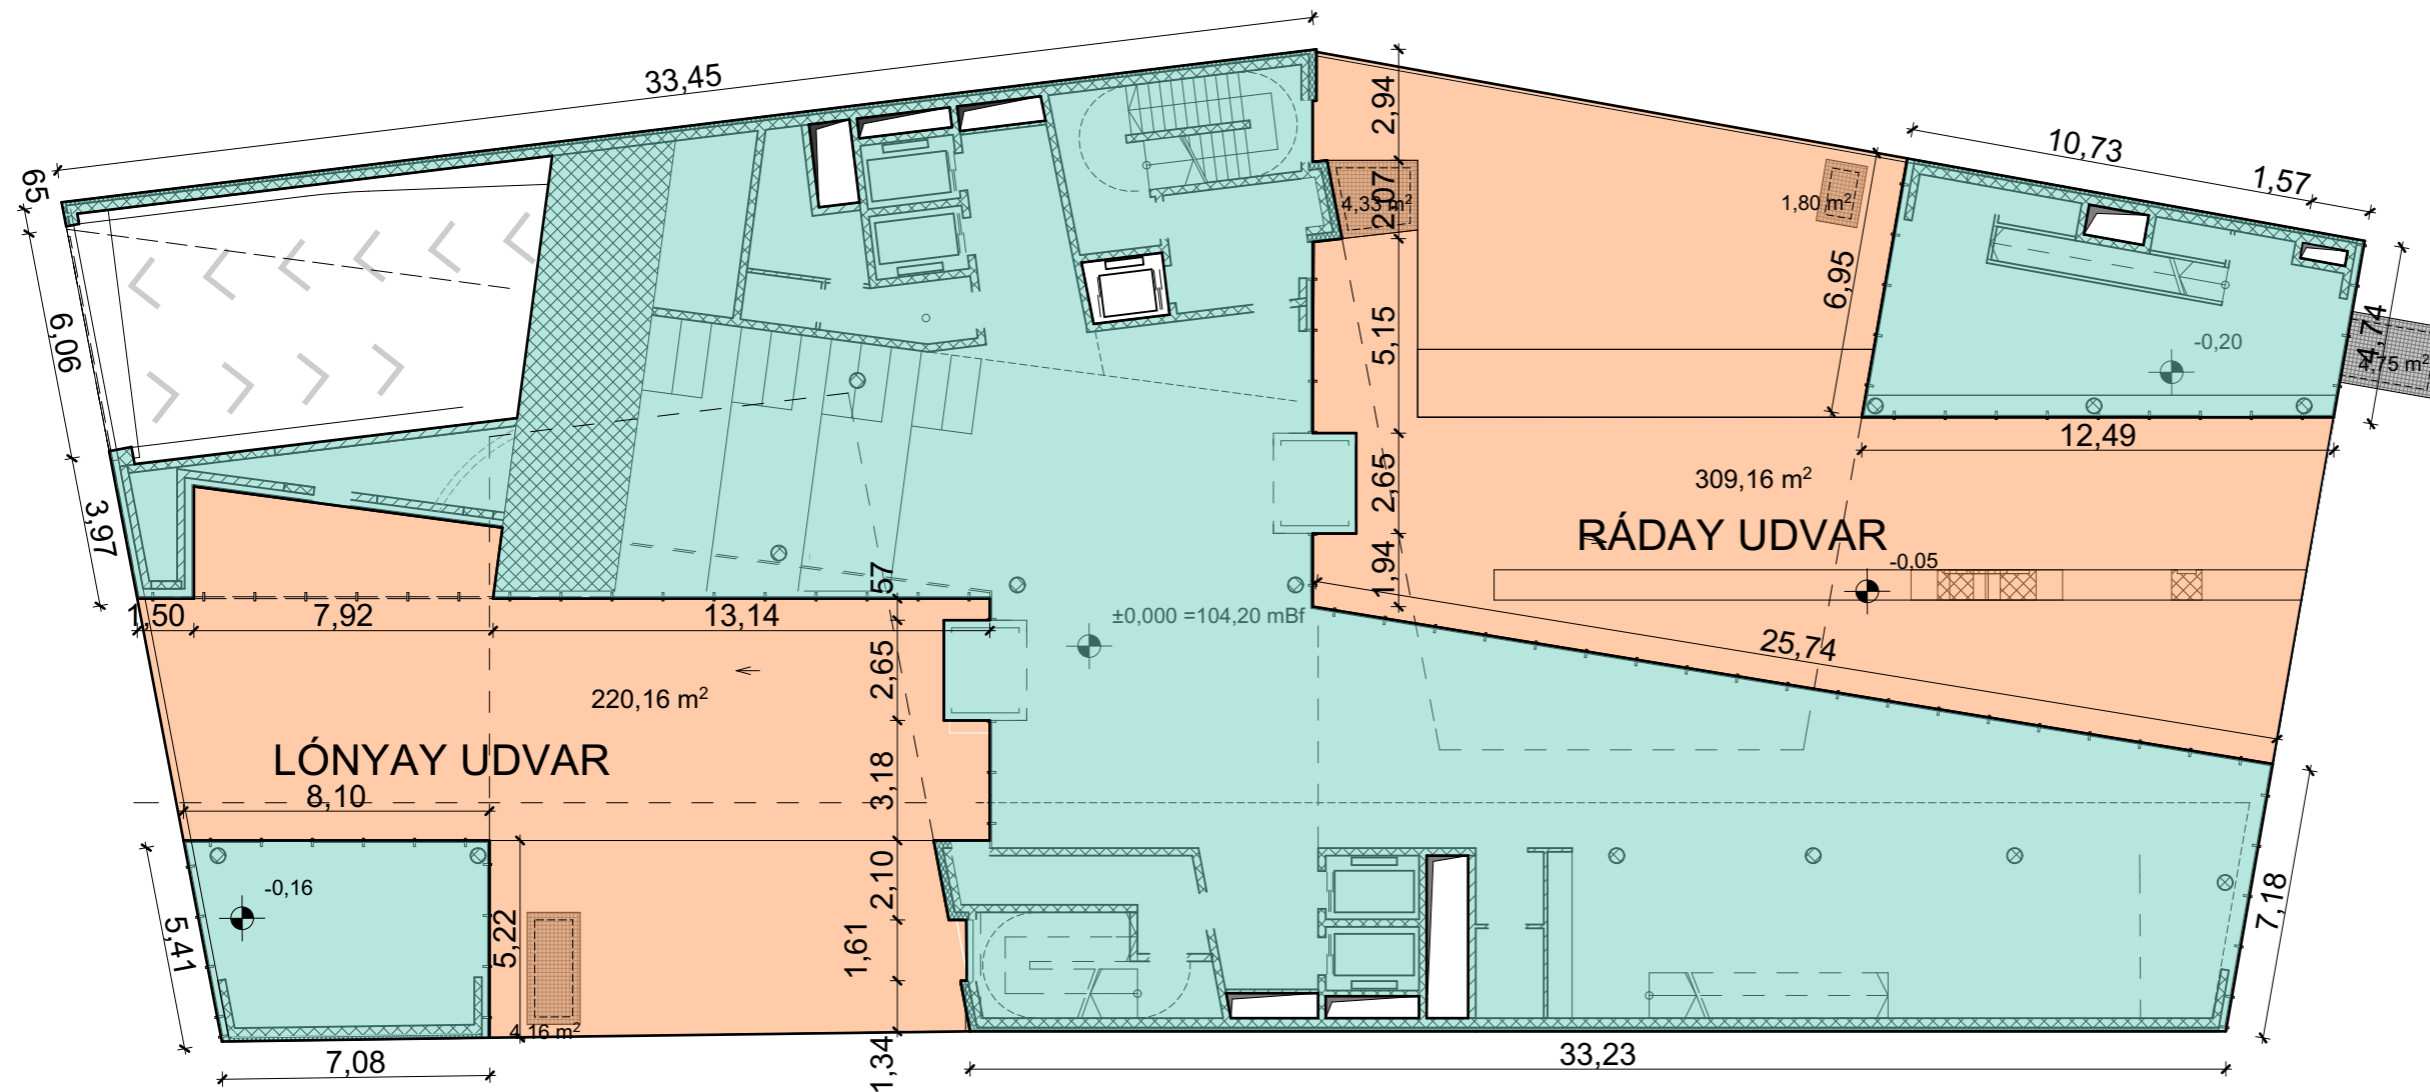

Budapest, Ráday u. 57. HRSZ: 36936 alatti ingatlanon  
 Budapest Főváros IX. kerület Ferencvárosi  
 Önkormányzatának Polgármesteri Hivatalának új  
 épülete és Irodaház

Építési engedélyezési terv

ÉPÍTETTŐ:  
 FEV IX. Ferencvárosi Vagyonkezelő és Városfejlesztő  
 Zrt.

1093 Budapest Csarnok tét 3-4.

GENERÁL TERVEZŐ:



TECHNICAL SUPERVISION AND  
 PLANNING CONSULTING HUNGARY KFT.

Kádár Mihály  
 É/1 01-0339

FELELŐS TERVEZŐK:

Dékány Tibor  
 É/1 01-4183

Gereben Péter  
 É/1 01-4642

Hatvani Ádám  
 É/1 01-0452

Marián Balázs  
 É/1 01-3816

MUNKATÁRSOK:

Huszár Attila

Szlávik Gábor

±0,00 = 104,20 Bfm

Engedélyezési terv

1092 Budapest Ráday utca 57.

HRSZ: 36936

**KÖZHASZNÁLATÚ TERÜLET**

2013.12.04.

m=1:200

Építési engedélyezési terv

ÉPÍTÉSZET - Fájlnéve: rfi\_engterv\_leadas\_20131204.pln

MEGJEGYZÉSEK:

Minden méret és szint a helyszínen ellenőrizendő!

Méret a rajzról nem mérhető.

Az építész tervlap a csatlakozó szakági tervekkel együtt kezelendő!

Ellentmondás esetén tervezői egyeztetés szükséges.

A tervdokumentáció a Szerző szellemi alkotása.

Az 1999. LXXVI. törvény szerint a terv szellemi jogvédelem alatt áll.

Felhasználni csak a PTK 409/3. bekezdése alapján lehet.