


-Megfelelés az övezet paramétereinek:

	jogszabály szerint	tervezett
telek területe: 6105 m ²		
-beépítési mód:	zárt sorú	zárt sorú
-max. beépítettség	65%	64,82%
-építménymagasság (épületmagasság)	17,0 m	15,01m
-legkisebb zöldfelület:	10%	19,33%

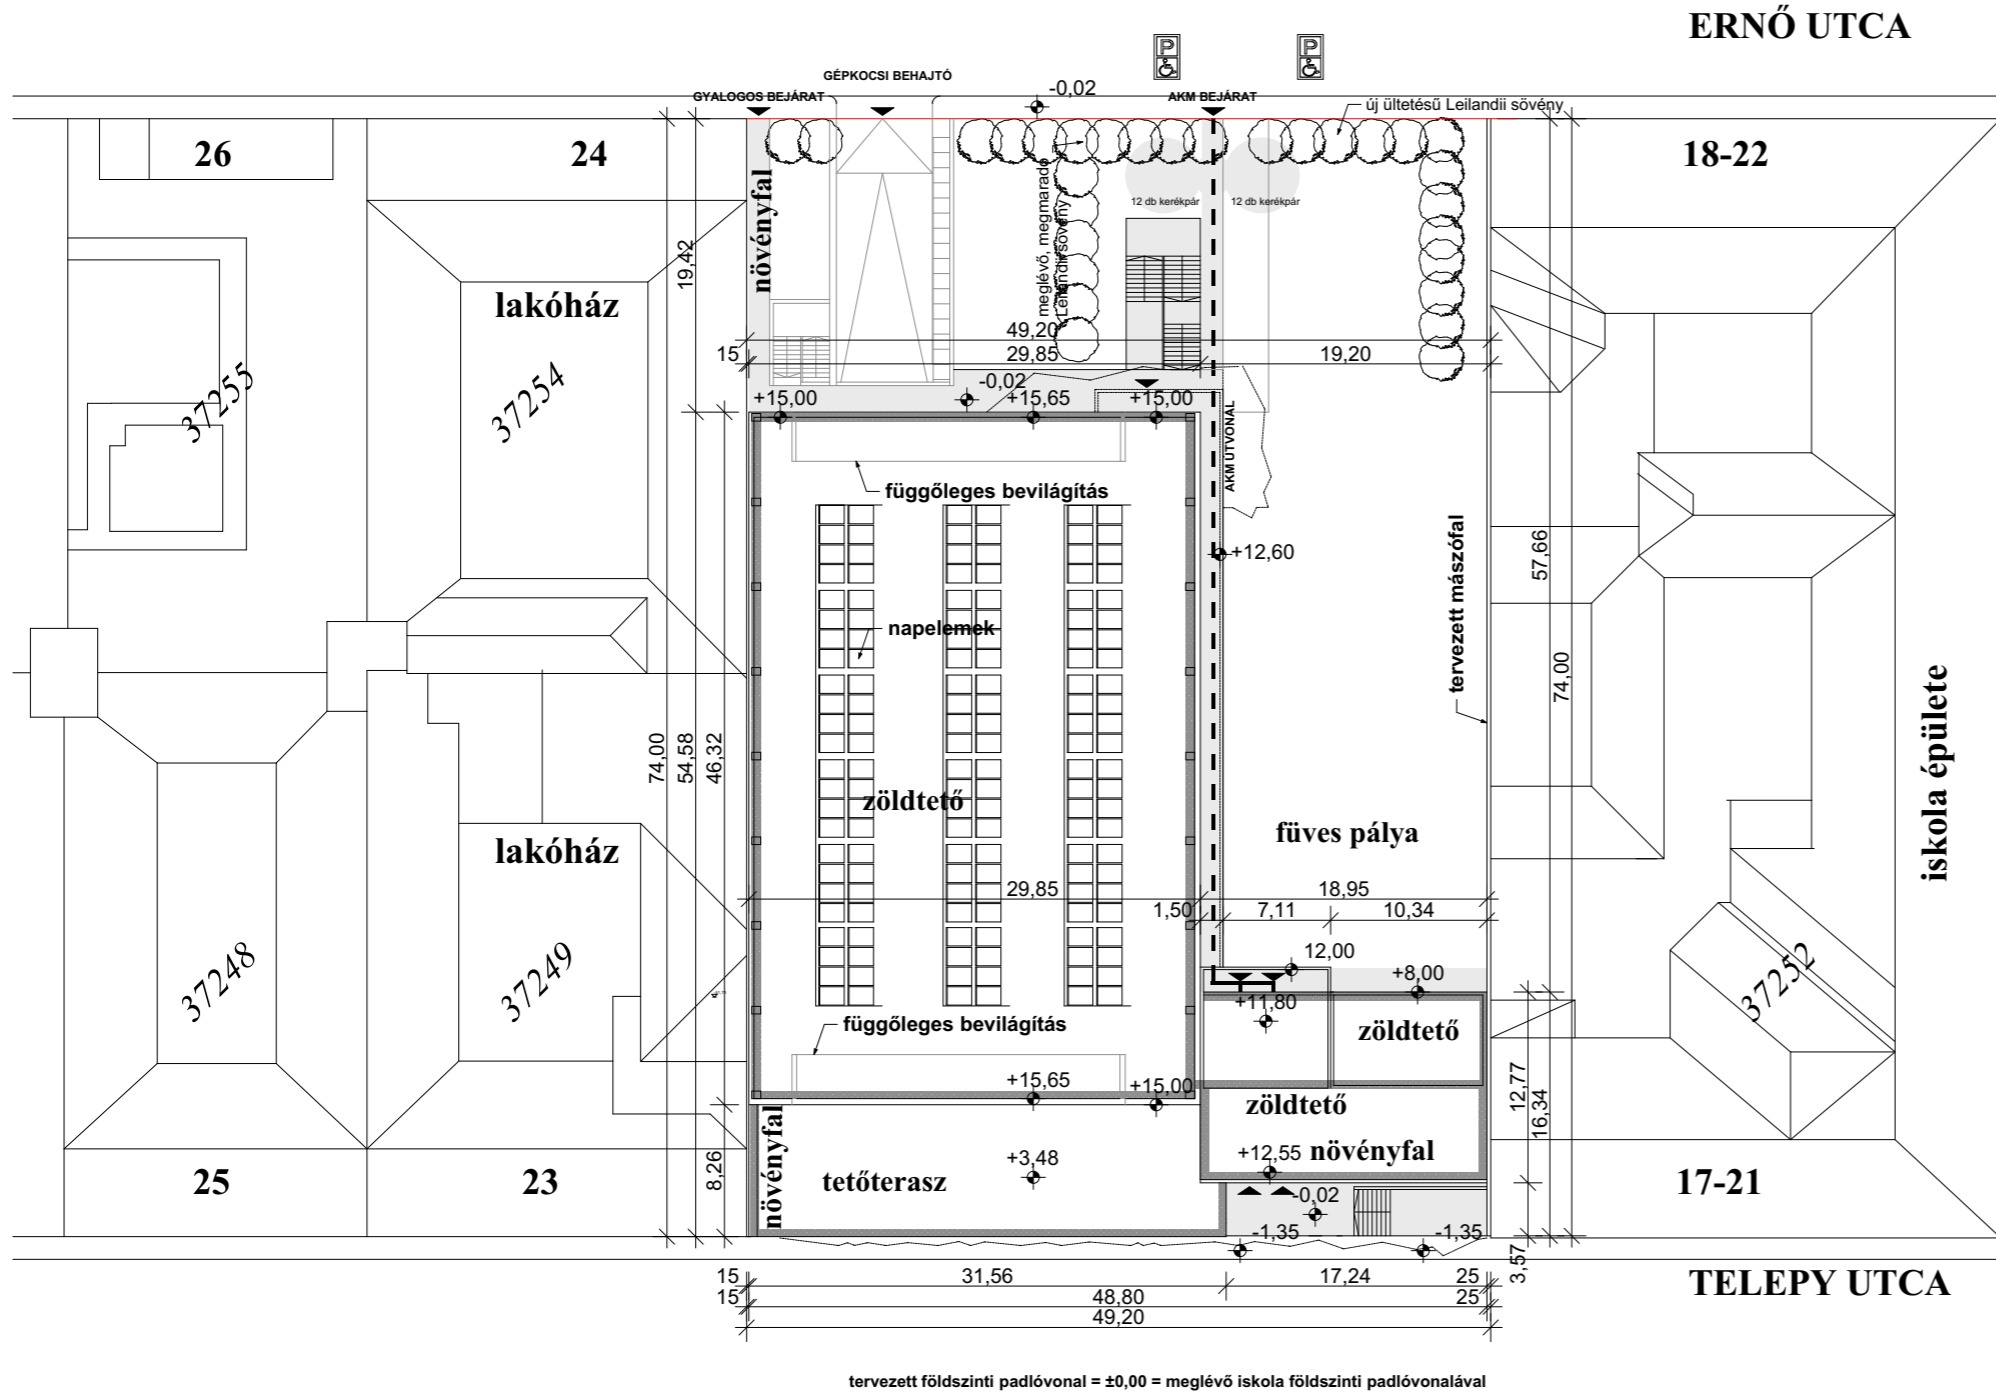

TÚZOLTÓ UTCA

iskola épülete

ERNŐ UTCA

TELEPY UTCA

A méreteket a helyszínen ellenőrizni kell!
 A dokumentációt szerzői jog védi, az alkotók engedélye nélkül nem használható fel és nem másolható!
 Építési kizárólag a jogerős engedéllyel rendelkező engedélyezési terv koncepciója alapján készült, minden szakágra kiterjedő kivételi terv szerint lehet.
 Földszinti padlóvonal: ±0,00 = 109,60 Bf.

PROJECT	létesítmény	KÉZILABDA CSARNOK	
Budapest, IX. Telepy utca 17. hrsz.: 37252			
DESIGN tervezés	MAGYARTERV KFT Magasépítési Tervező Iroda ALAPÍTVÁ: 1991	STATIKA	ZÁMBÓ ERNŐ okl. építőmérnök acélszerkezeti szakmérnök T-TEL1 01 0865
	E-mail: magyarterv@magyarterv.hu 1171 Budapest, Szabadság sugátút 8.3.	GÉPÉSZET	NAGY JÓZSEF okl. gépészmérnök GT-01-8857
	ÉPÍTÉSZET	ÉPÜLETVILLOMOSSÁG	JURICS JOLÁN okl. villamosmérnök V1-13 5177
	NÁNÁSY ILONA okl. építészmérnök E1 01 1264 TT1 01 1264 MAGYARNÉ HÁMORI VERONIKA okl. építészmérnök MAGYAR MIHÁLY okl. építészmérnök	TALAJMECHANIKA	LÍPOWSKY RUDOLF okl.mérnök
	TÜZVÉDELEM	MIKUS FERENC tűzvédelmi mérnök L-064/2008	
BUILDER építető:	FERENCVÁROSI VASUTASSPORTKÖR 1097 Budapest, Péceli út 2.		
képviseli:	Lauth Gábor elnök		
OWNER tulajdonos	BUDAPEST FŐVÁROS, IX. KERÜLET FERENCVÁROS ÖNKORMÁNYZATA 1092 Budapest, Bakáts tér 14.		
képviseli:	Dr. Bácskai János Polgármester		
DRAWING TITLE rajz cím	ENGEDÉLYEZÉSI TERV HELYSZÍNRAJZ, KÖRNYEZETALAKÍTÁS		
SCALE lépték	M = 1:500	DATE dátum	2017.08. B.P.D. eng.
WORKING NO. munkaszám:	203/2015	DRAWING NO. rajzszám	E-001 REVISION e11 MAGYAR GÉZA

tervezett földszinti padlóvonal = ±0,00 = meglévő iskola földszinti padlóvonalával