


FERENCVÁROS SZABÁLYOZÁSI TERVEI

Polgármesteri és Jegyzői Kabinet
Főépítészeti Csoport, 2012. november

Kálvin tér -
Fővám tér
31/2004 (X.18.)

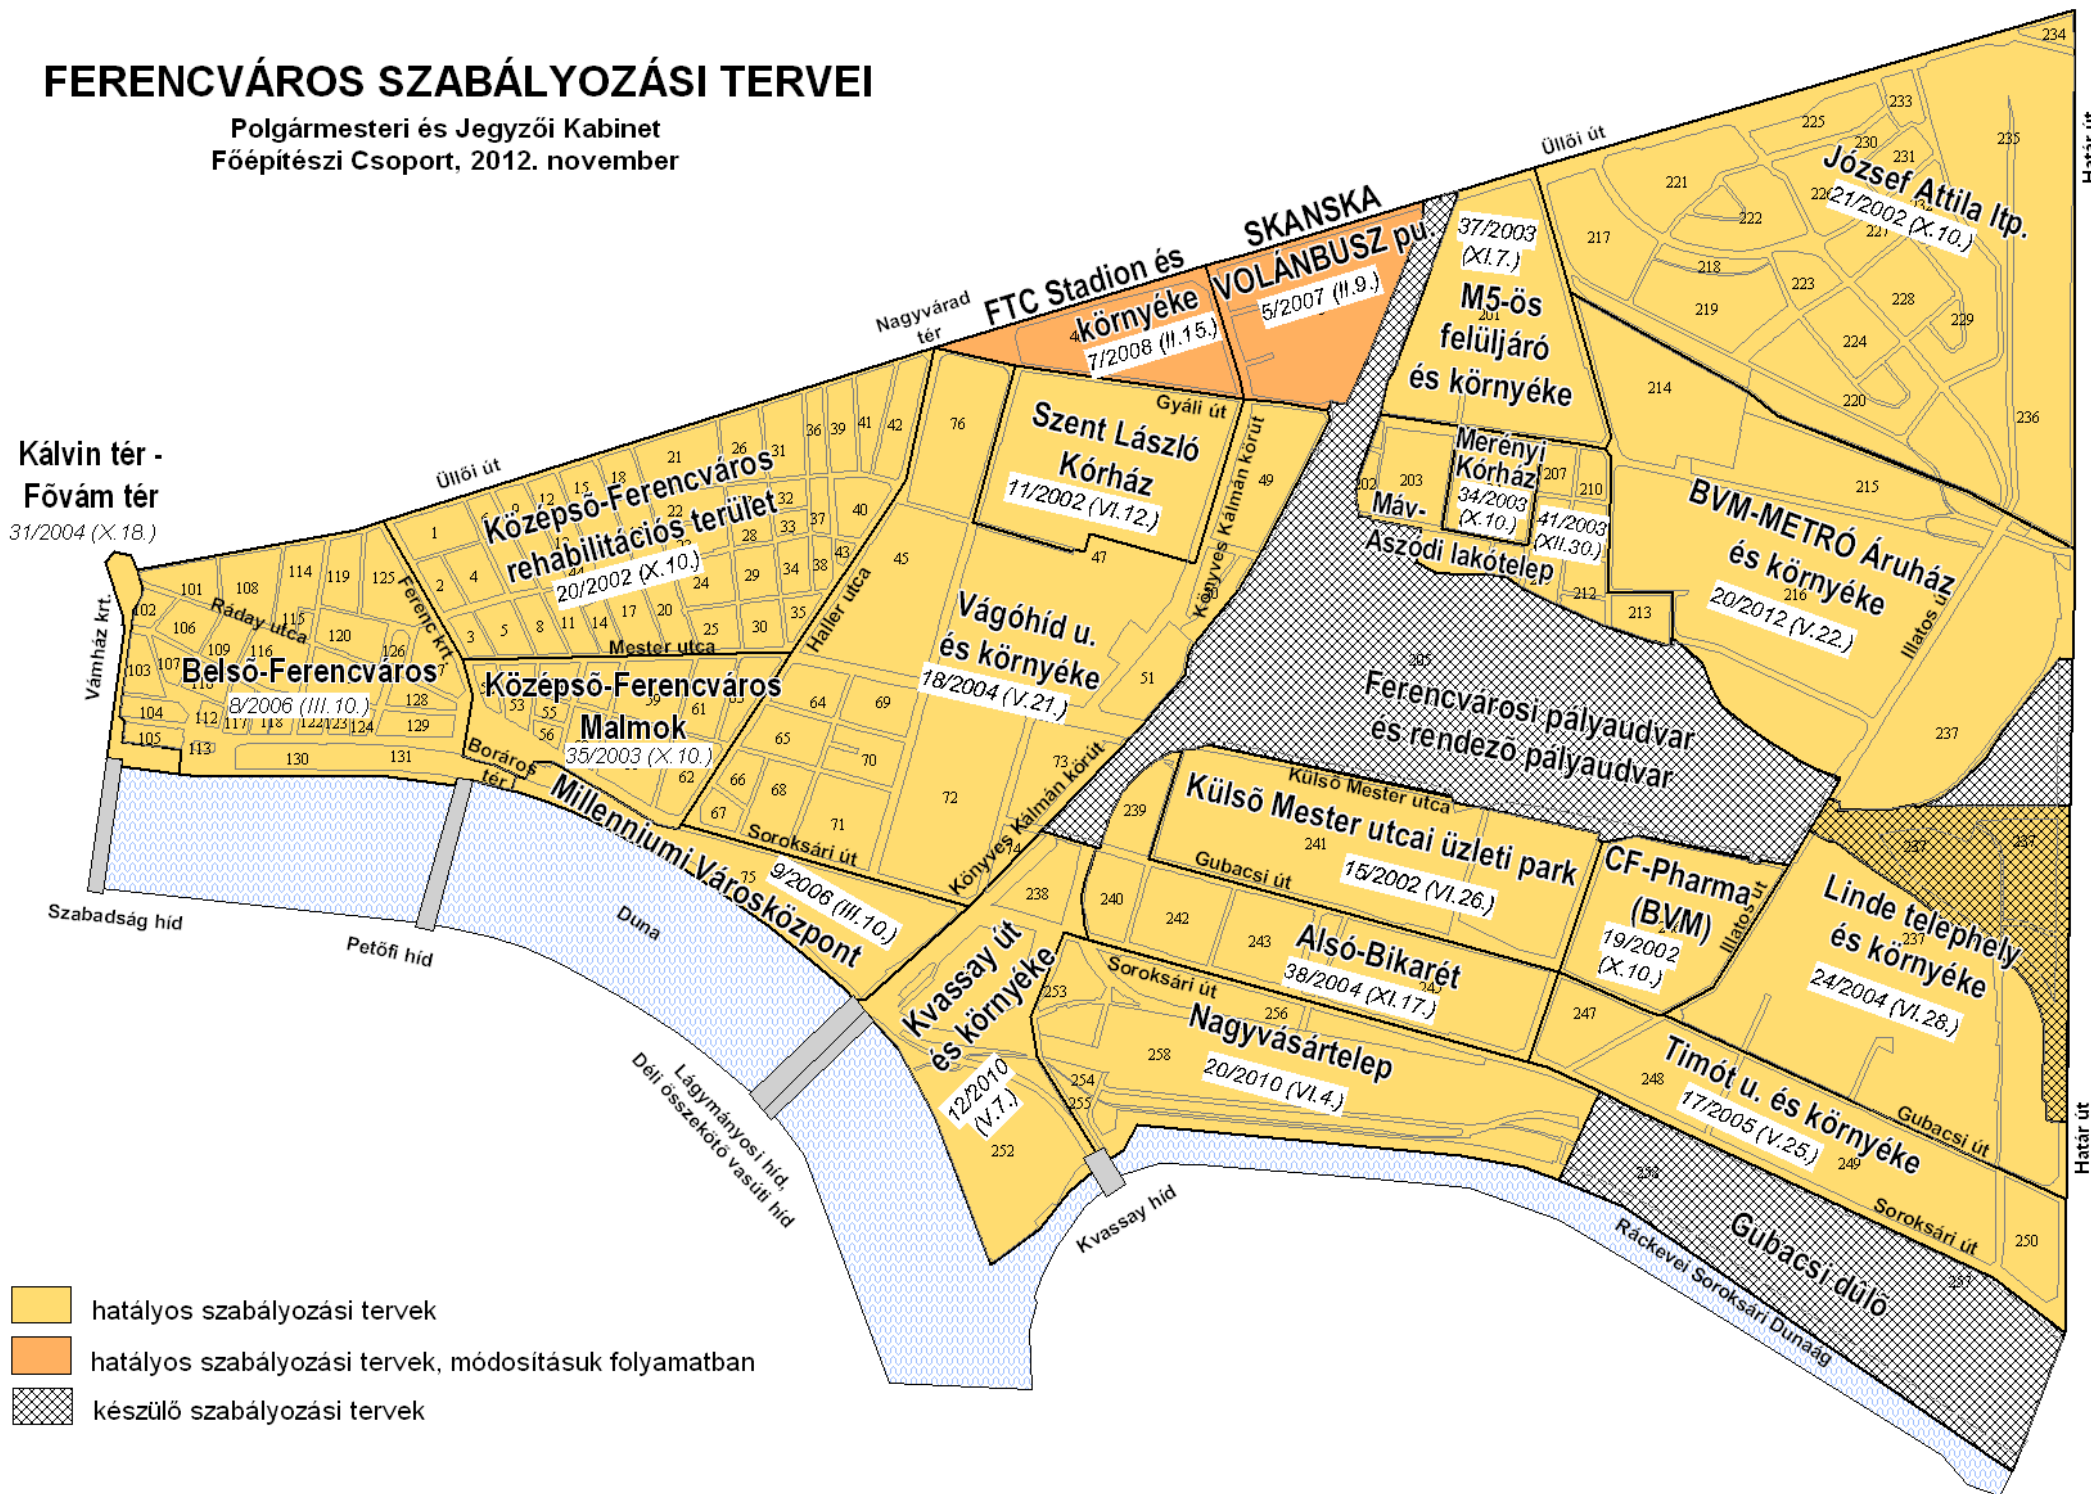

- hatályos szabályozási tervek
- hatályos szabályozási tervek, módosításuk folyamatban
- készülő szabályozási tervek