

Méretarány 1: 980

Budapest IX. kerület Ferencváros Önkormányzata - 2012.09.13.



Készítő:

Tárgy:

12 Házszámok

Fő Utcanevek

/2 Helyrajzi számok

Épületek

 Lakóépület

 Középület

 Üzemi épület


 Kilitó

 Földrészletek

 Gazdasági épület

 Templom

 Víztorony

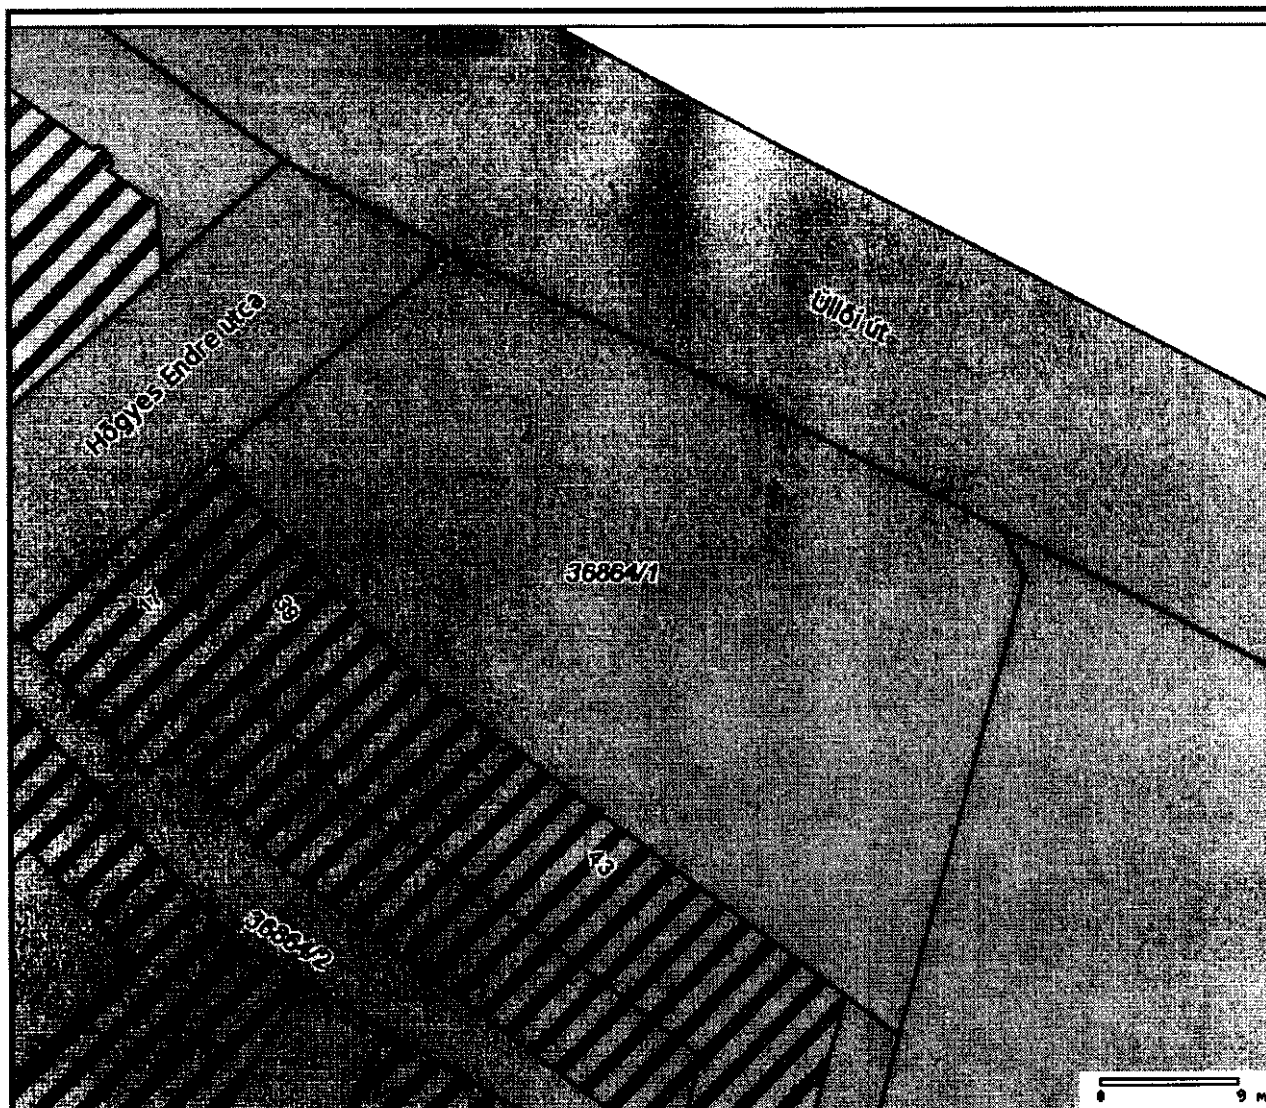

Méretarány 1: 490

Budapest IX. kerület Ferencváros Önkormányzata - 2012.09.13.



Készítő:

Tárgy:

12 Házszámok

Fő Utcanevek

12 Helyrajzi számok

Épületek

 Lakóépület

 Középület

 Üzemi épület


 Kilátó

 Földrészletek

 Gazdasági épület

 Templom

 Víztorony

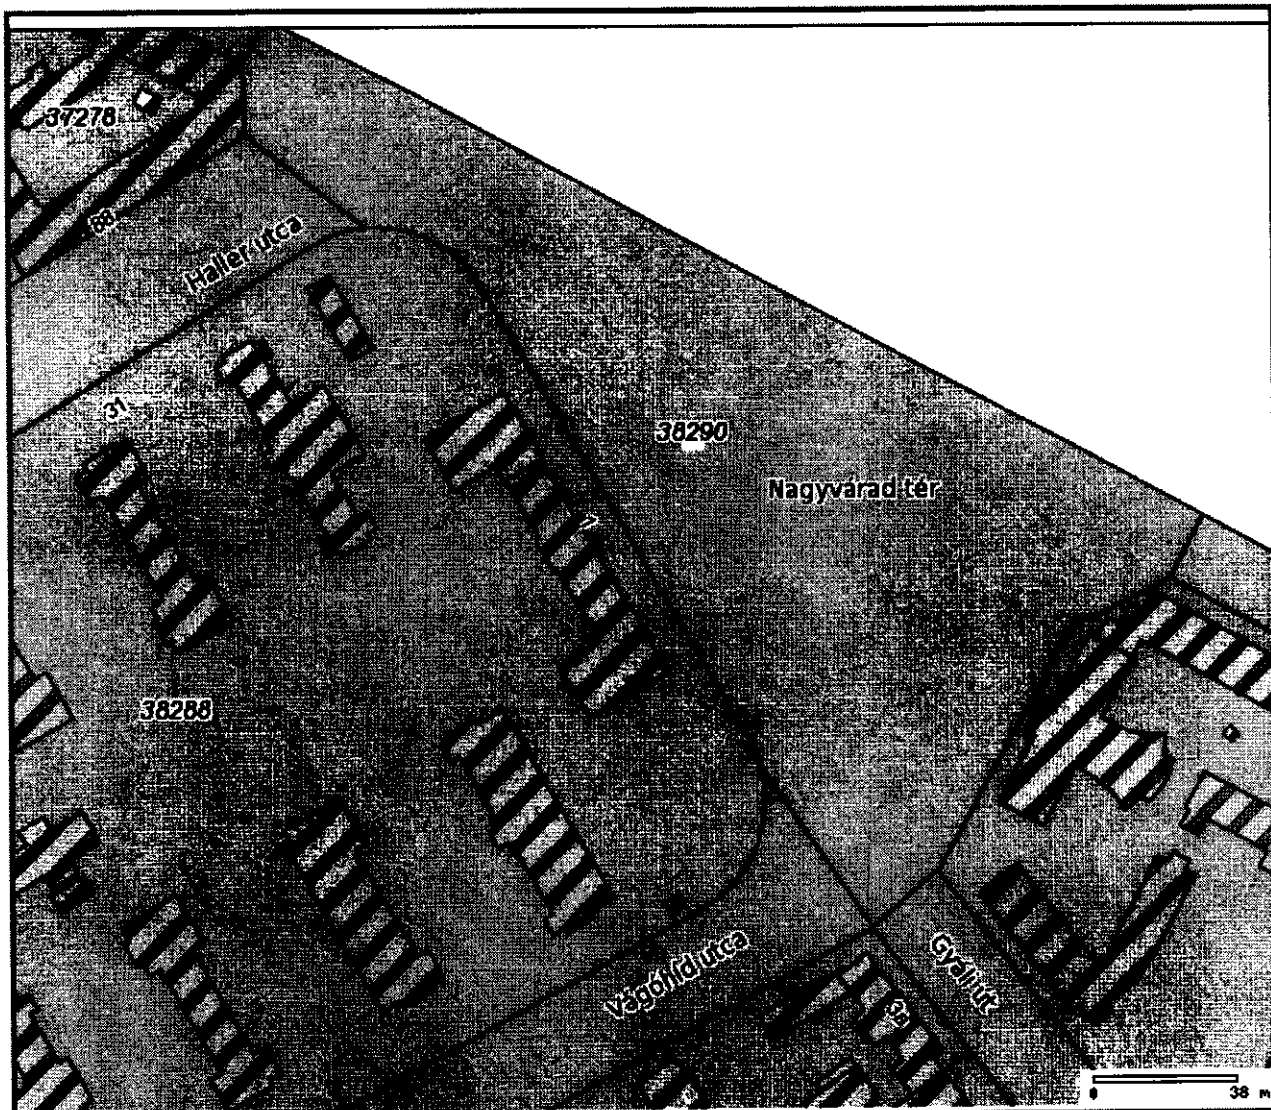

Méretarány 1: 2000

Budapest IX. kerület Ferencváros Önkormányzata - 2012.09.13.



Készítő:

Tárgy:

12 Házszámok

Fő Utcanevek

12 Helyrajzi számok

Épületek

 Lakóépület

 Középület

 Üzemi épület

 Kilitó

 Földrészletek

 Gazdasági épület

 Templom

 Víztorony



Méretarány 1: 2000

Budapest IX. kerület Ferencváros Önkormányzata - 2012.09.13.



Készítő:

Tárgy:

12 Házsámok

Fő Utcanevek

12 Helyrajzi számok

Épületek

Lakóépület

Középület

Üzemi épület


Kilitó

Földrészletek

Gazdasági épület

Templom

Víztorony

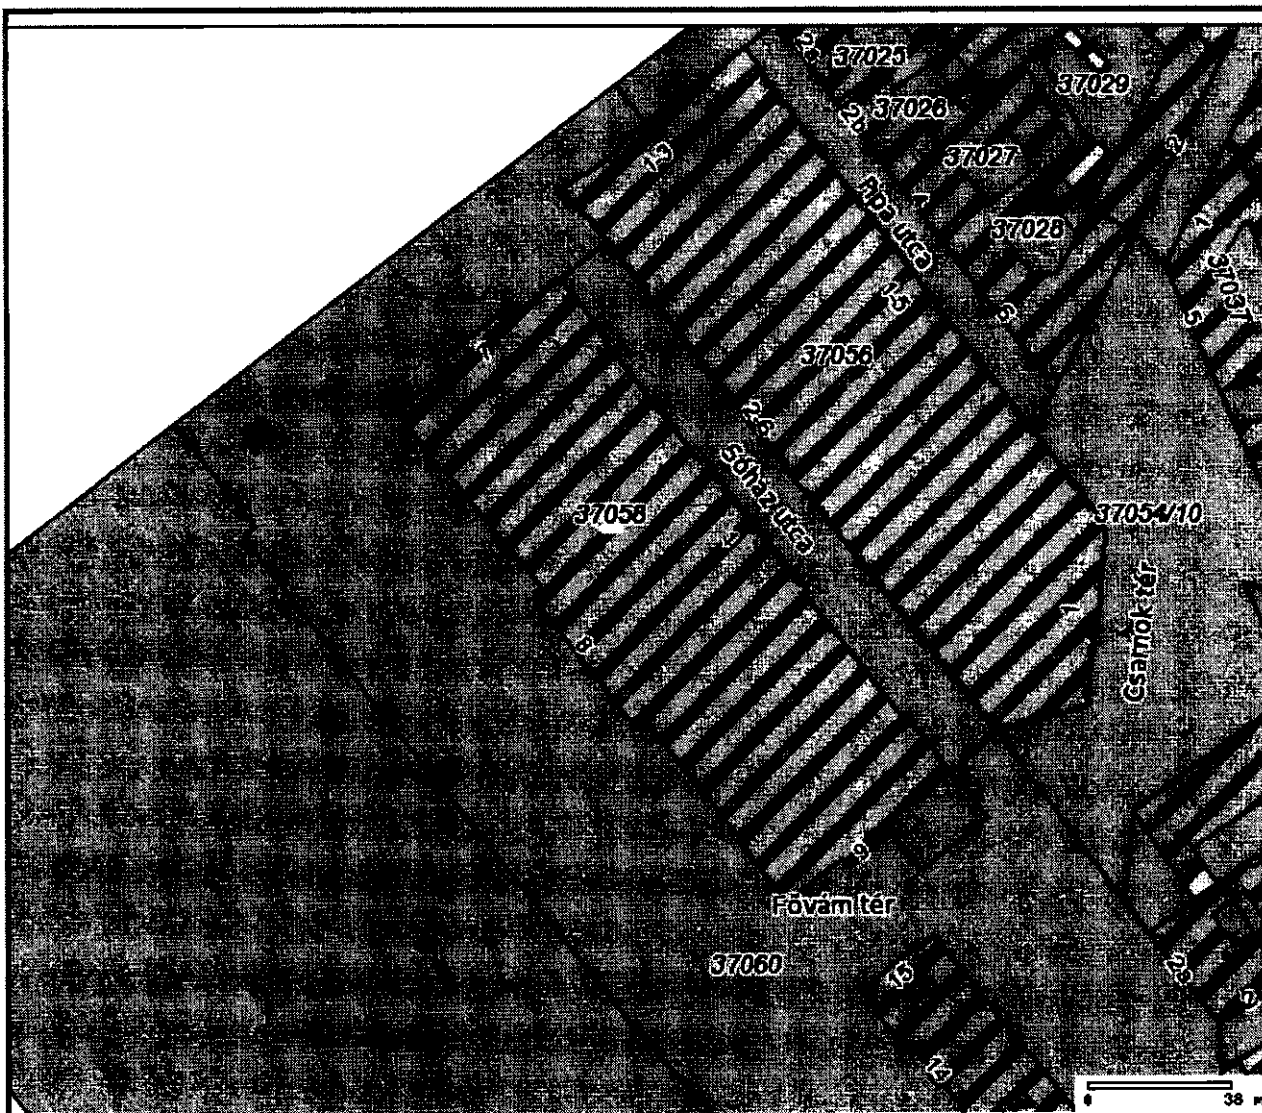

Méretarány 1: 2000

Budapest IX. kerület Ferencváros Önkormányzata - 2012.09.13.



Készítő:

Tárgy:

12 Házszámok

Fő Utcanevek

12 Helyrajzi számok

Épületek

 Lakóépület

 Gazdasági épület

 Középület


 Templom

 Üzemi épület

 Víztorony

 Kláto

 Földrészletek

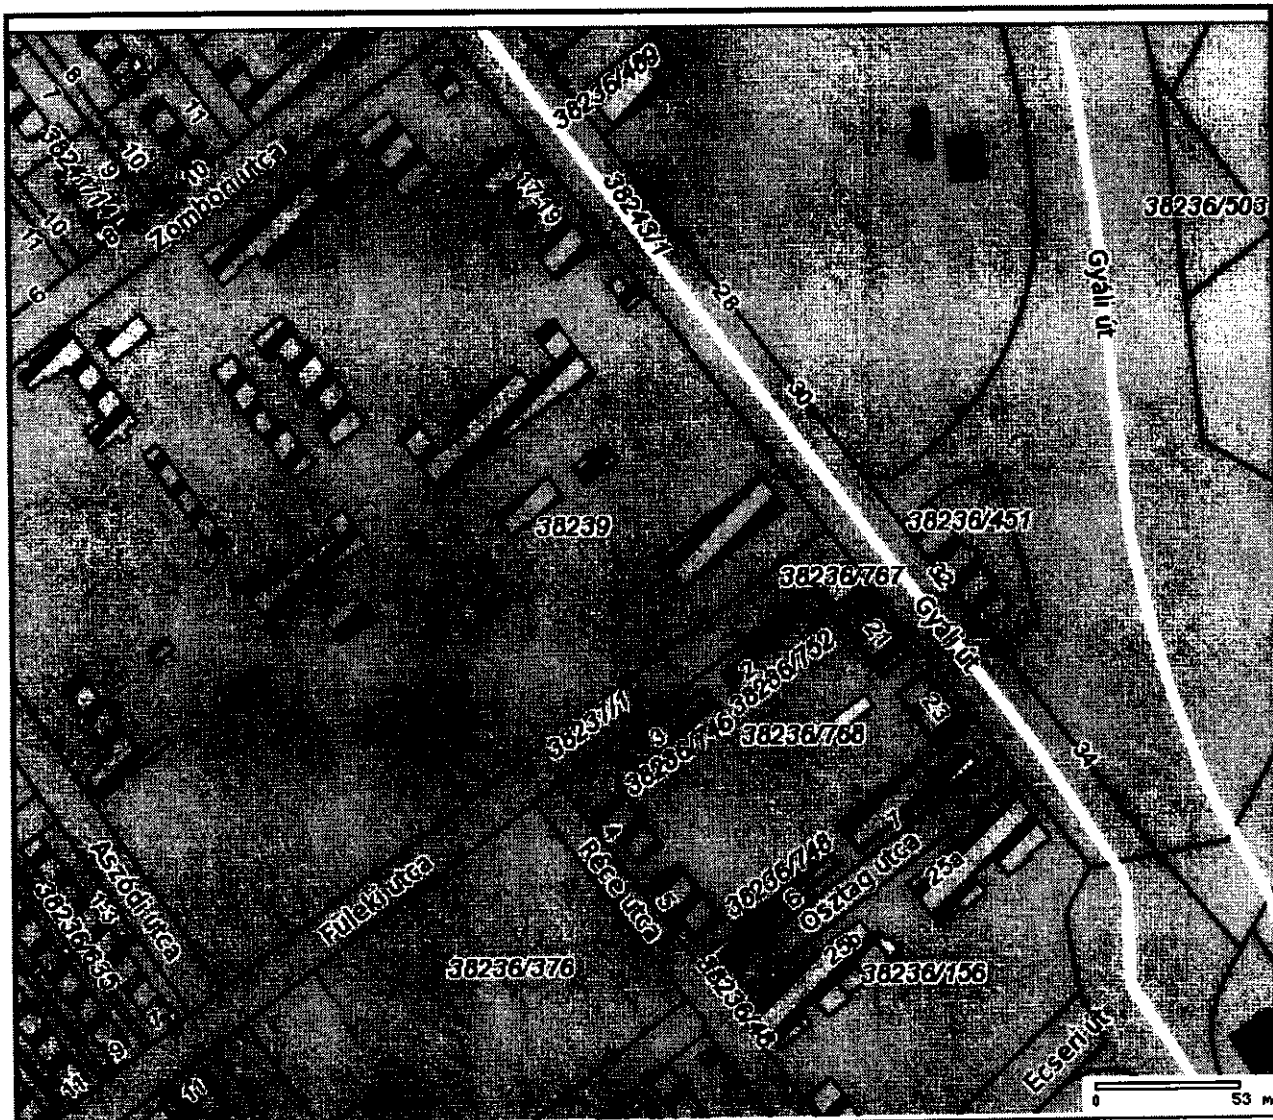

Méretarány 1: 2800

Budapest IX. kerület Ferencváros Önkormányzata - 2012.09.13.



Készítő:

Tárgy:

12 Házsámok

Fő Utcanevek

/2 Helyrajzi számok

Épületek

 Lakóépület

 Gazdasági épület

 Középület

 Templom

 Üzemi épület

 Víztorony

 Kilátó

 Földrészletek