
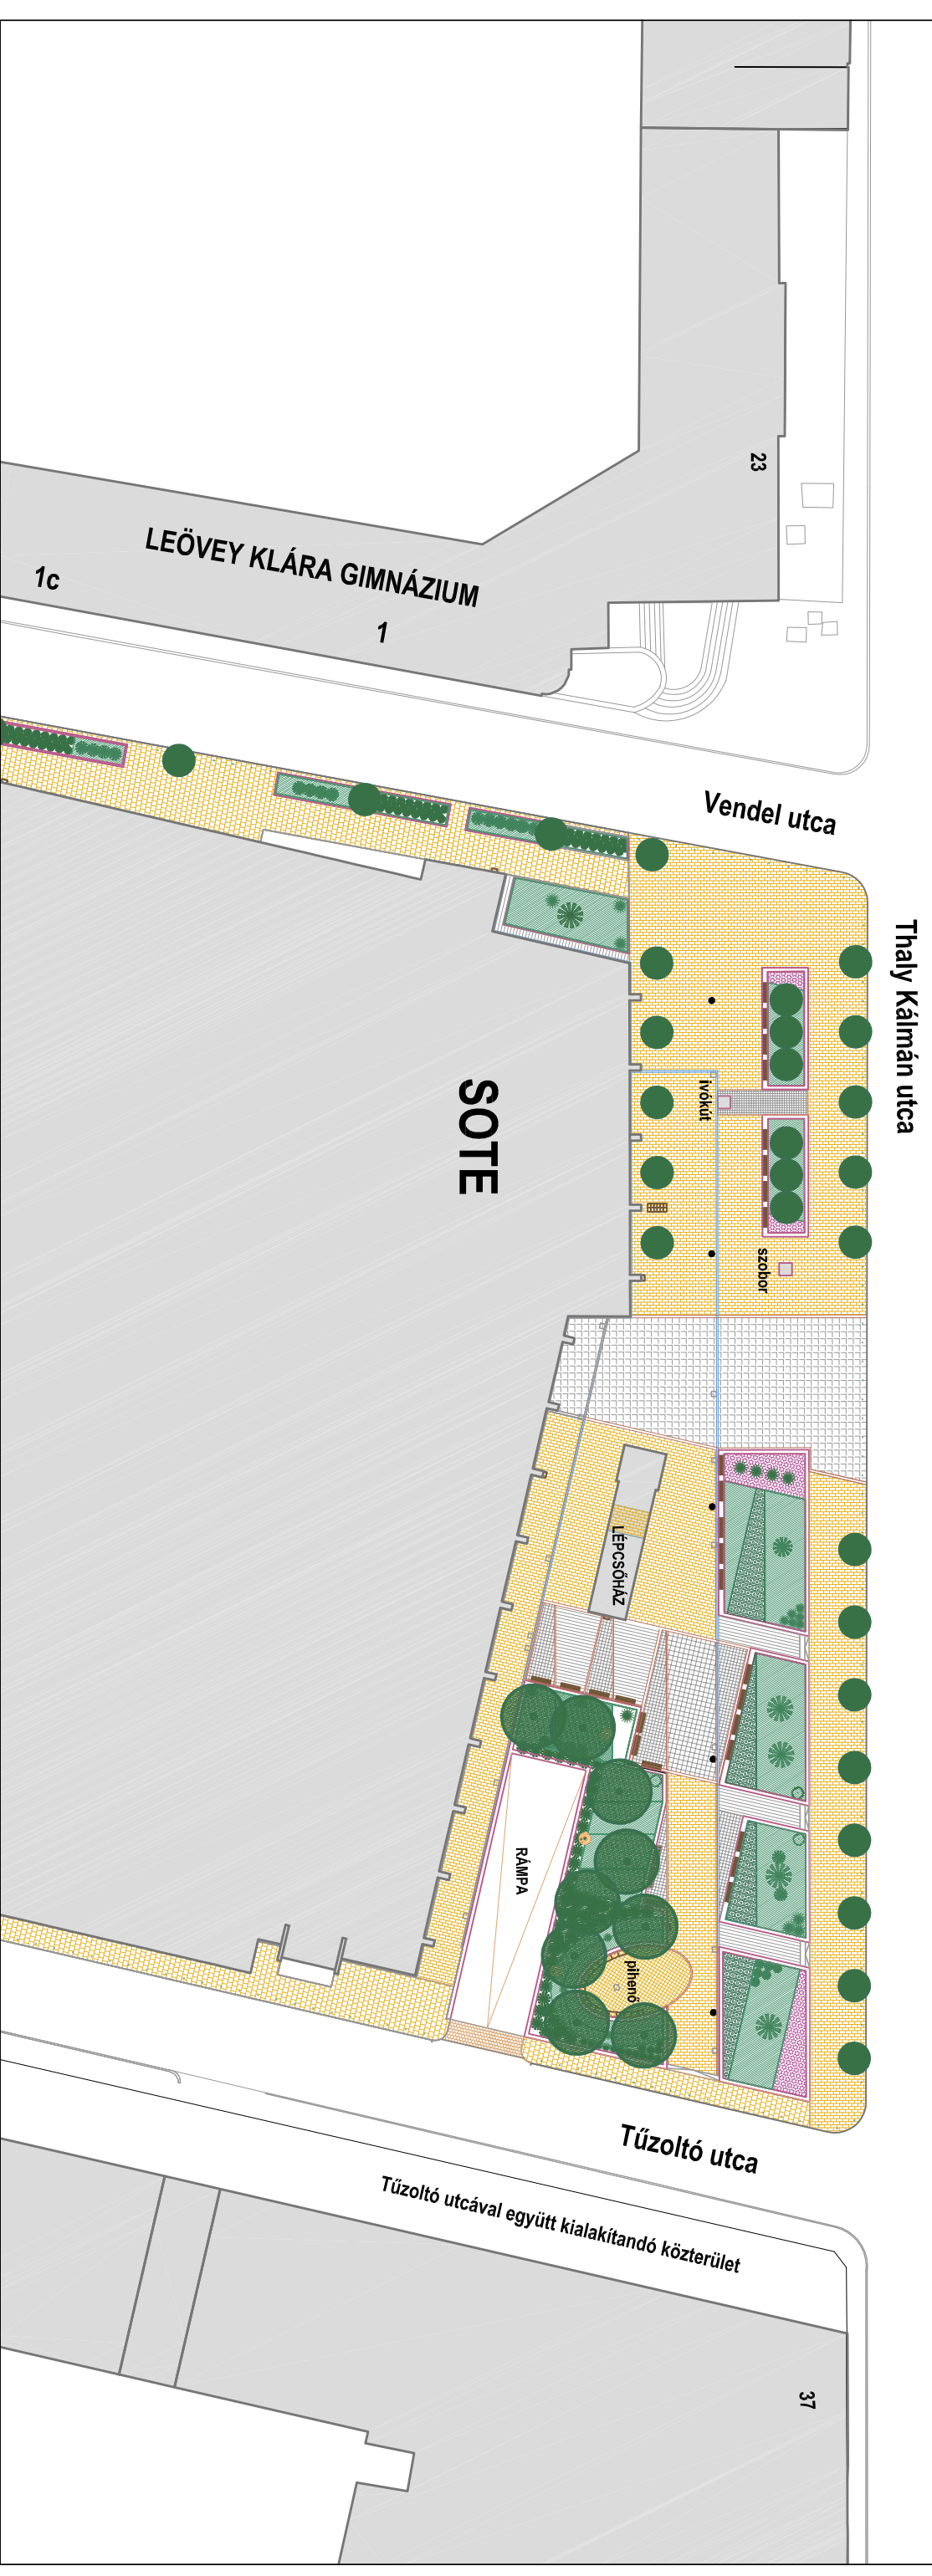


BUDAPEST. IX. KERÜLET SZENTÁGOTTHAI JÁNOS PARK

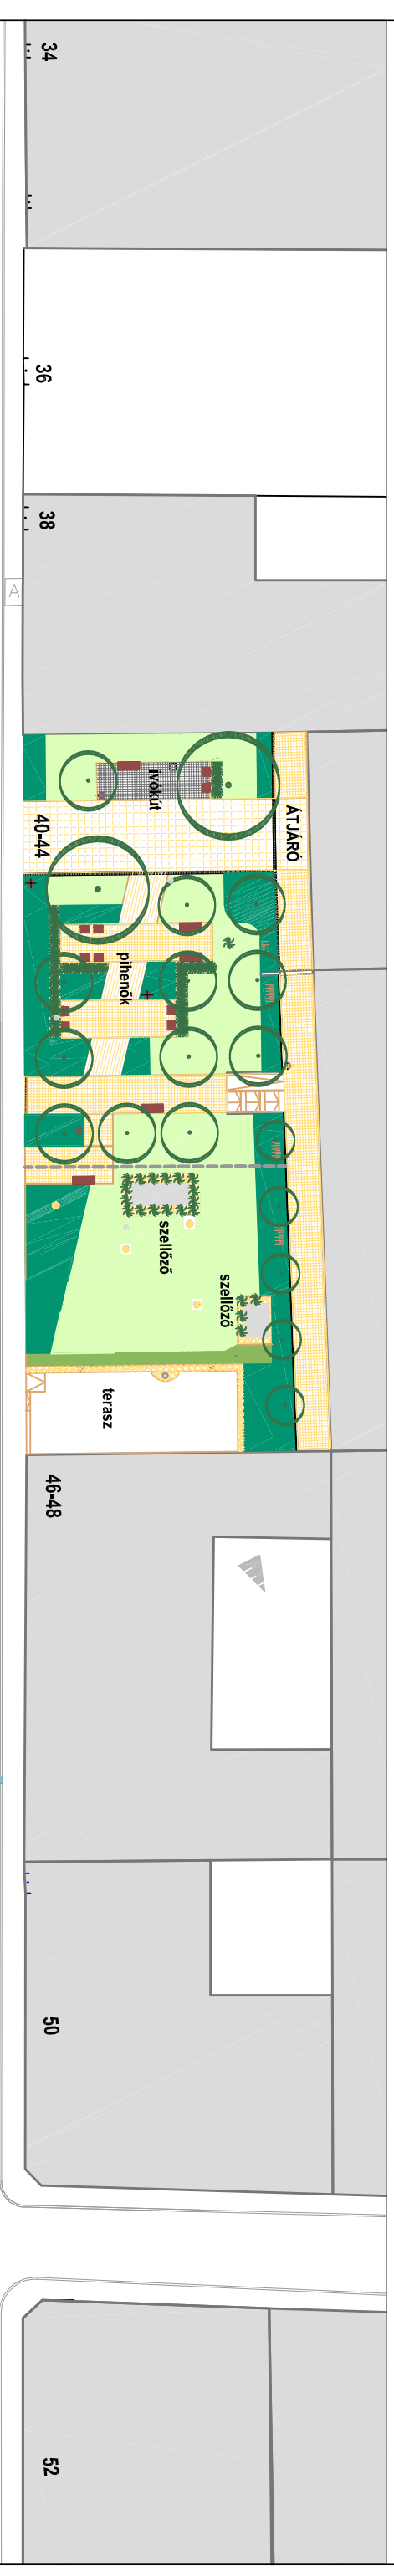

MEGLÉVŐ ÁLLAPOT HELYSZÍNRAJZA

1:500

2012. 11. 05.