


BUDAPEST. IX. KERÜLET SZENTÁGOTTHAI JÁNOS PARK

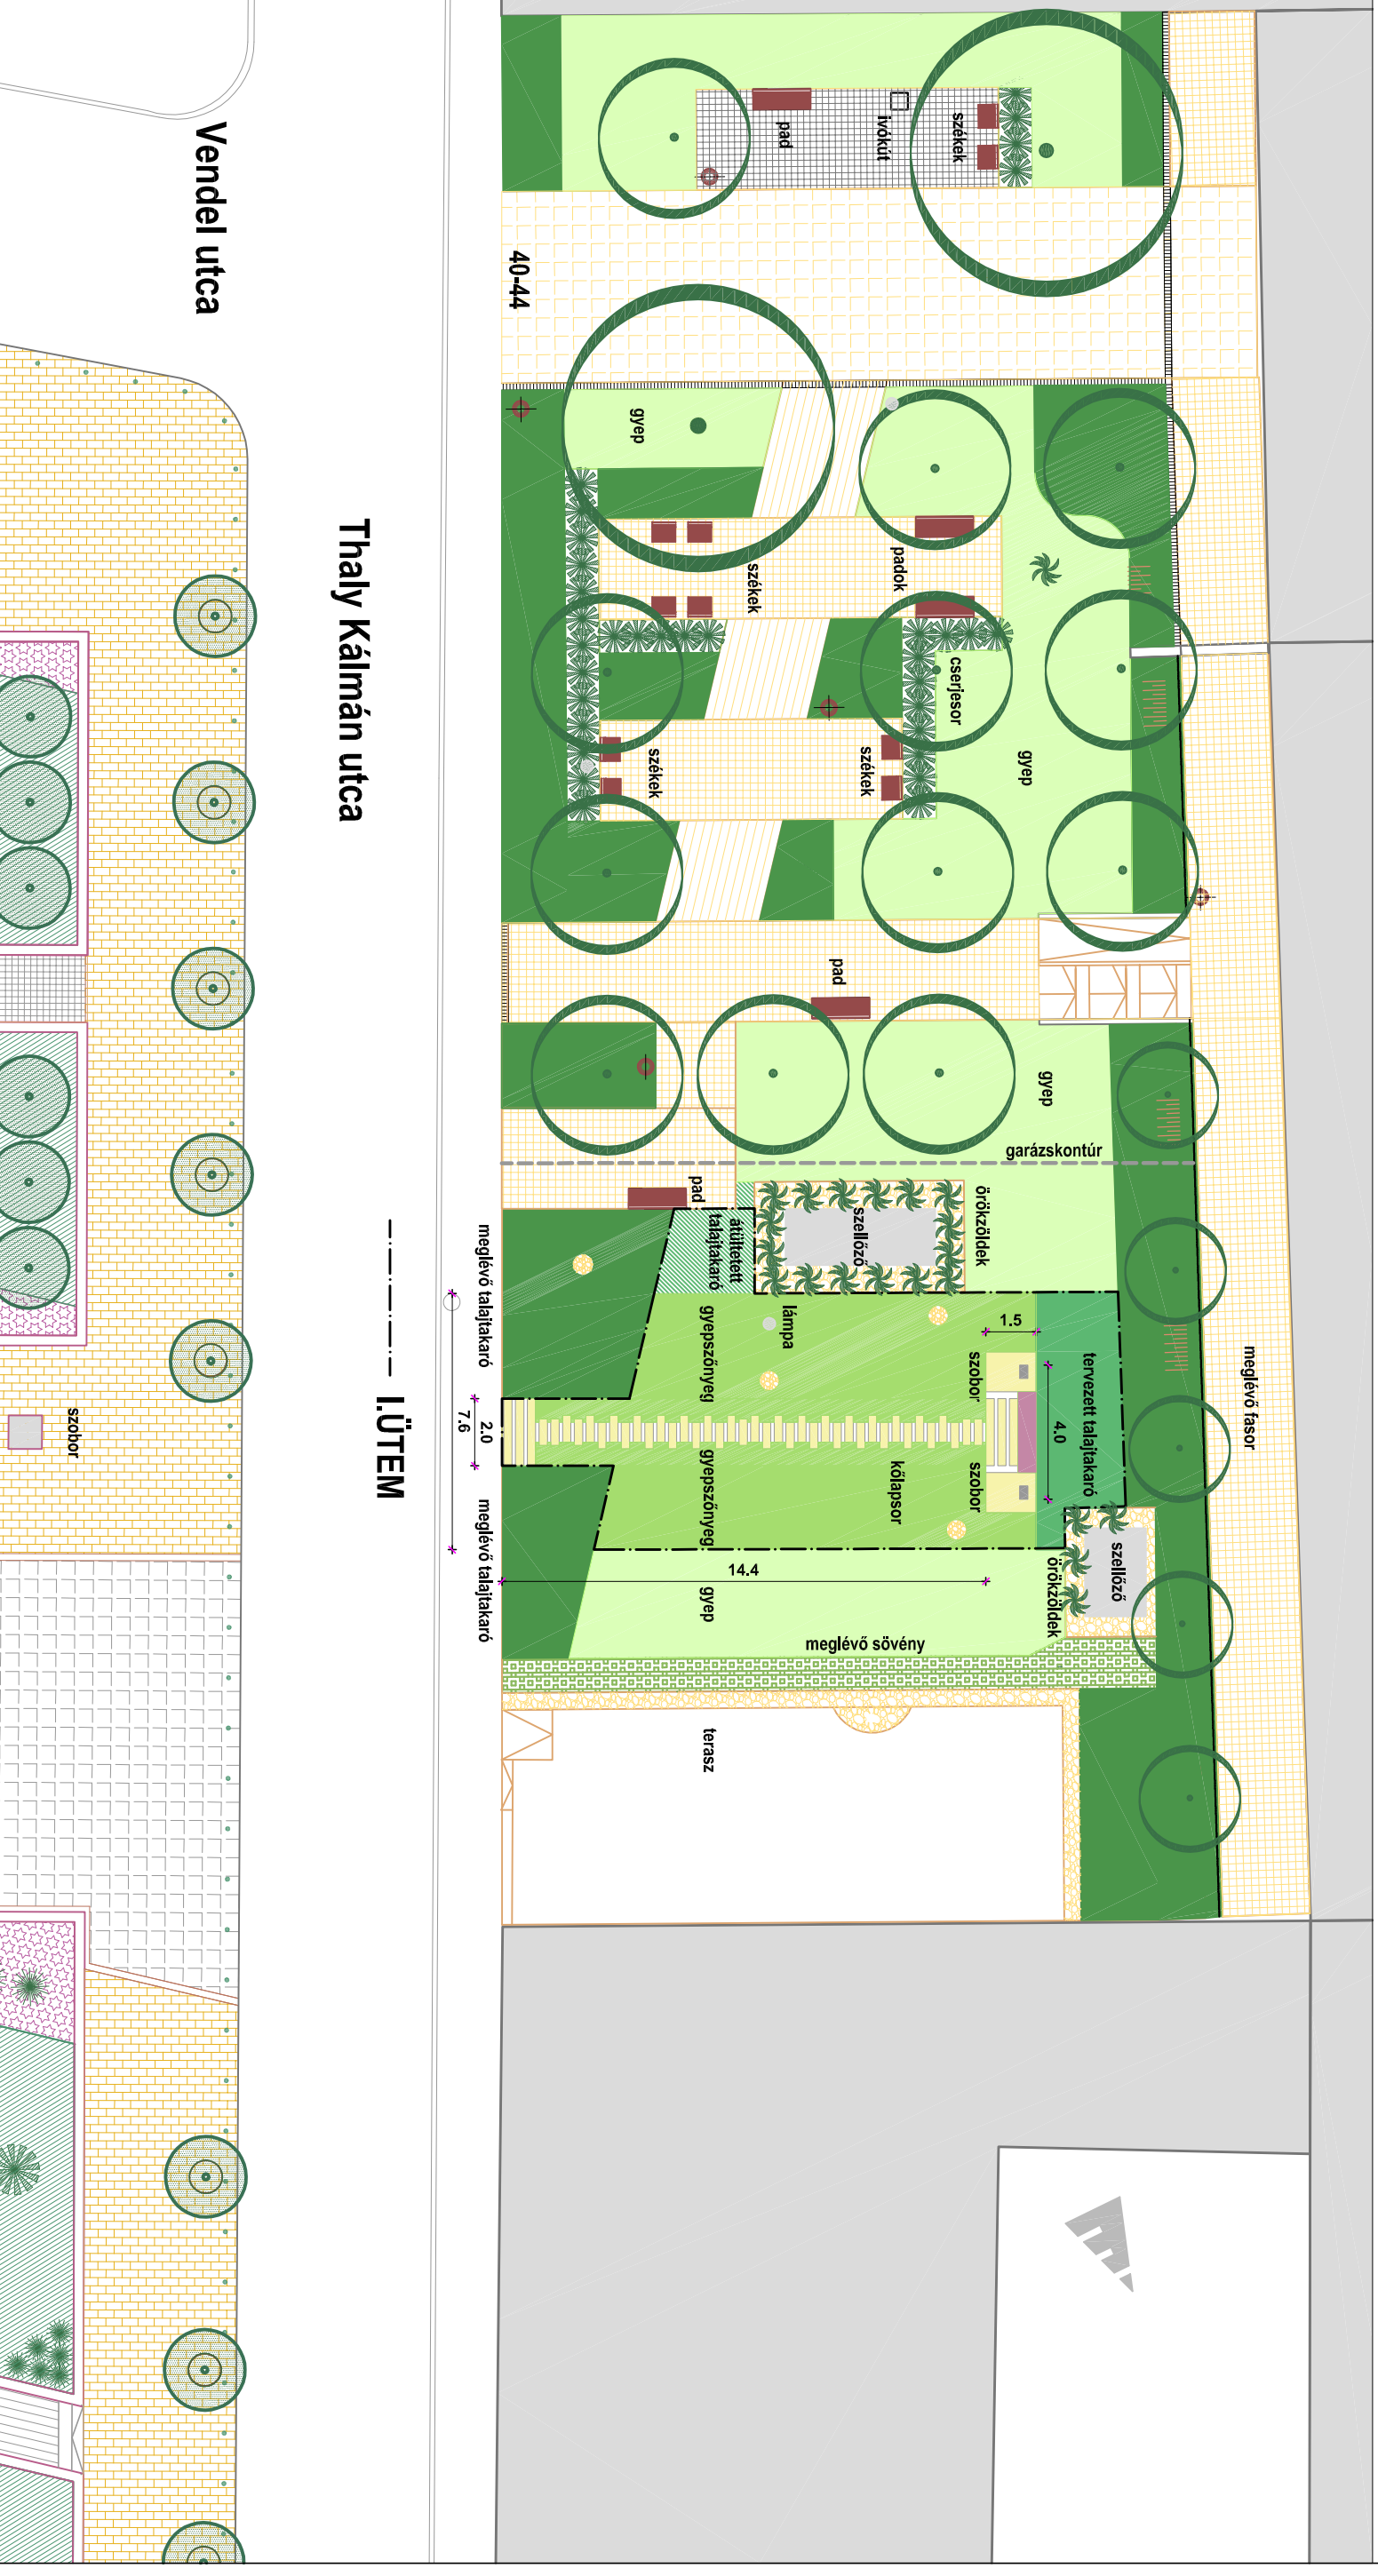

Thaly Kálmán utca

Vendel utca

I.ÜTEM

I. ÜTEM - KERTÉPÍTÉSZETI HELYSZÍNRAJZ

1:250

2012. 11. 05.