

BUDAPEST. IX. KERÜLET SZENTÁGOTTHAI JÁNOS PARK



38


40-44

46-48

Thaly Kálmán utca

II. ÜTEM

Vendel utca

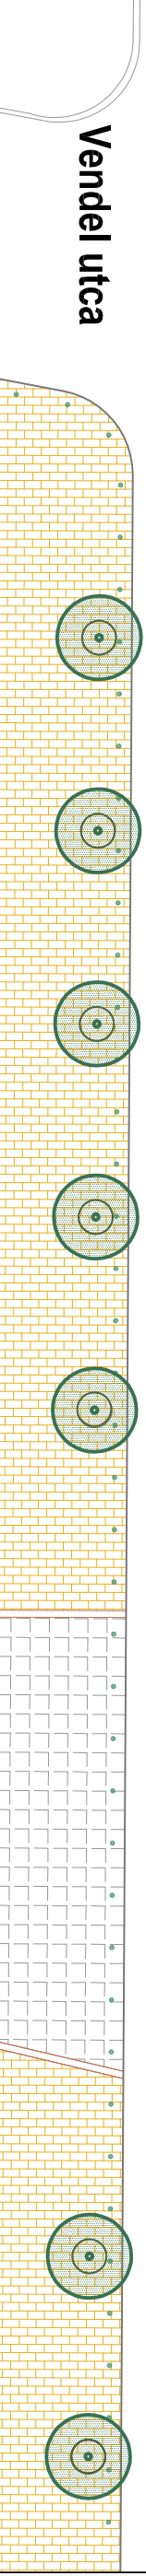

II. ÜTEM - KERTÉPÍTÉSZETI HELYSZÍNRAJZ

1:250

2012. 11. 05.