
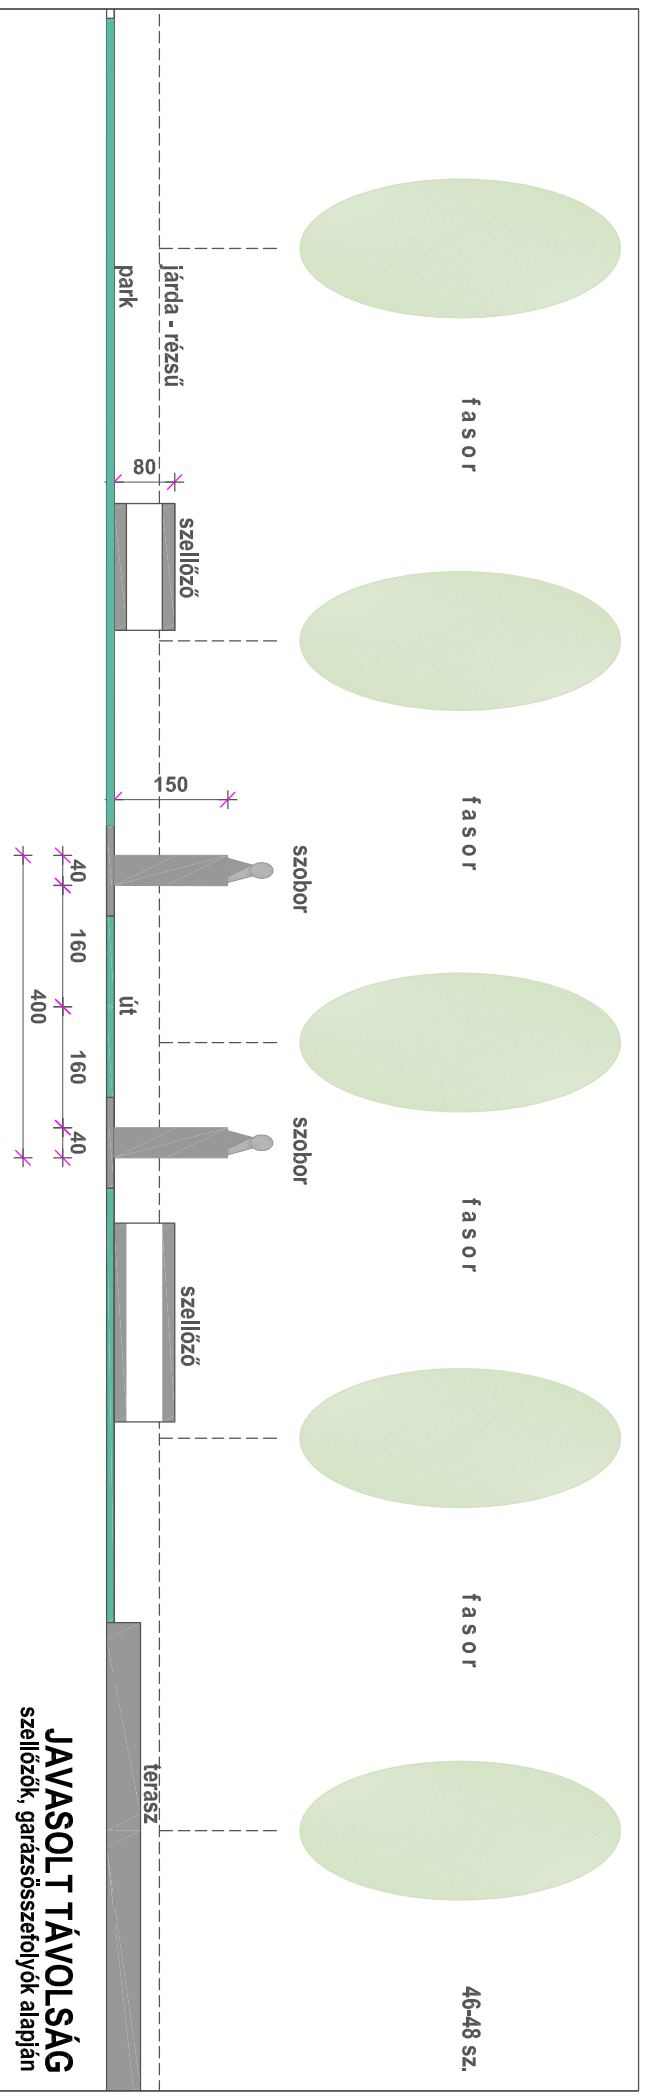


# BUDAPEST. IX. KERÜLET SZENTÁGOTHAJ JÁNOS PARK

METSZET 1:100 2012. 11. 05.

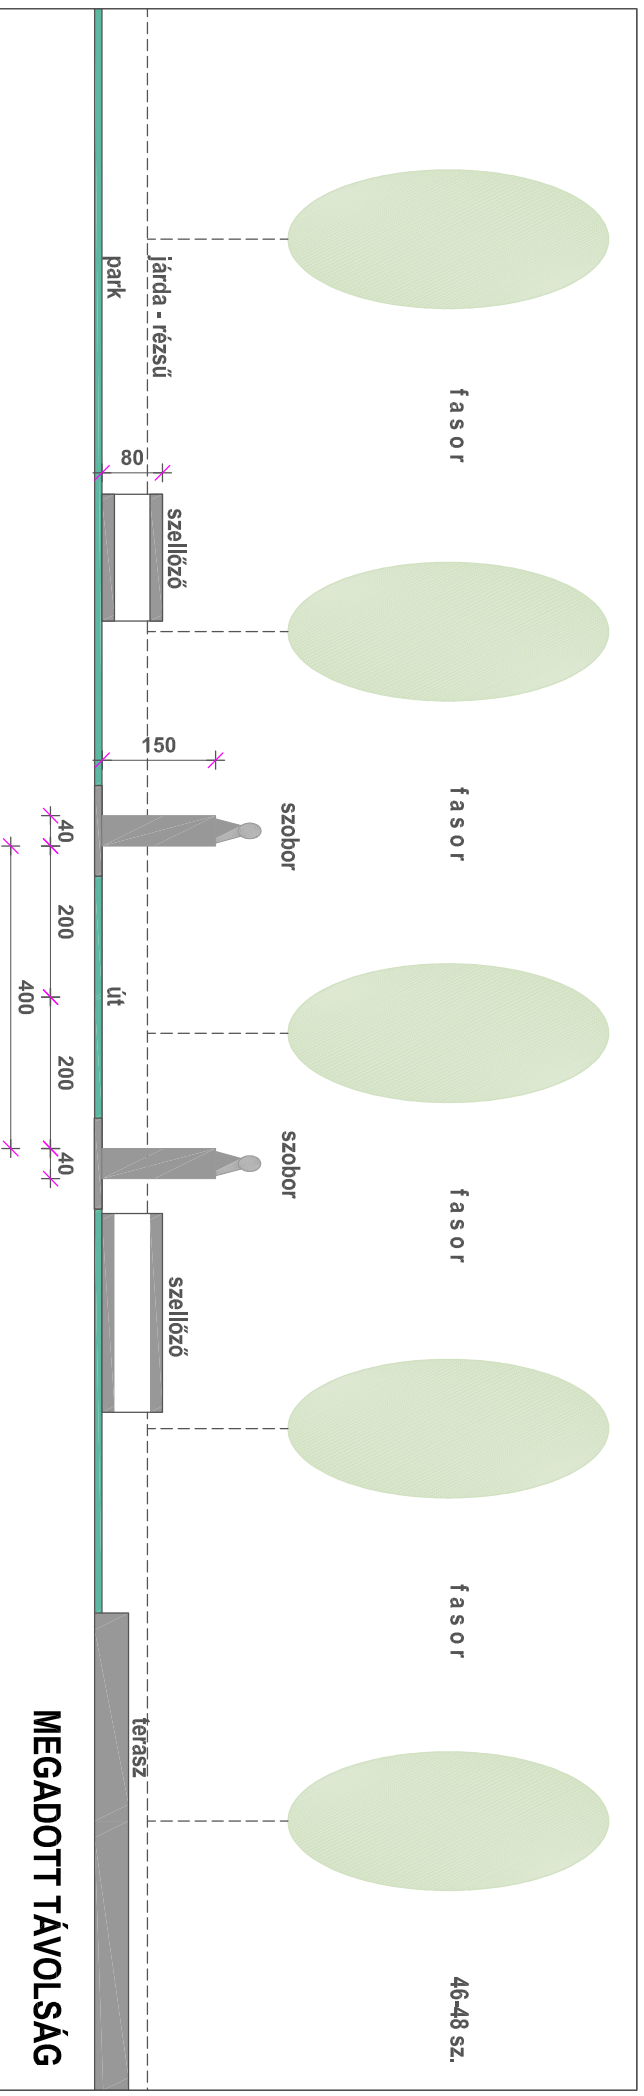

**JAVASOLT TÁVOLSÁG**  
szellőzők, garázsösszetételek alapján