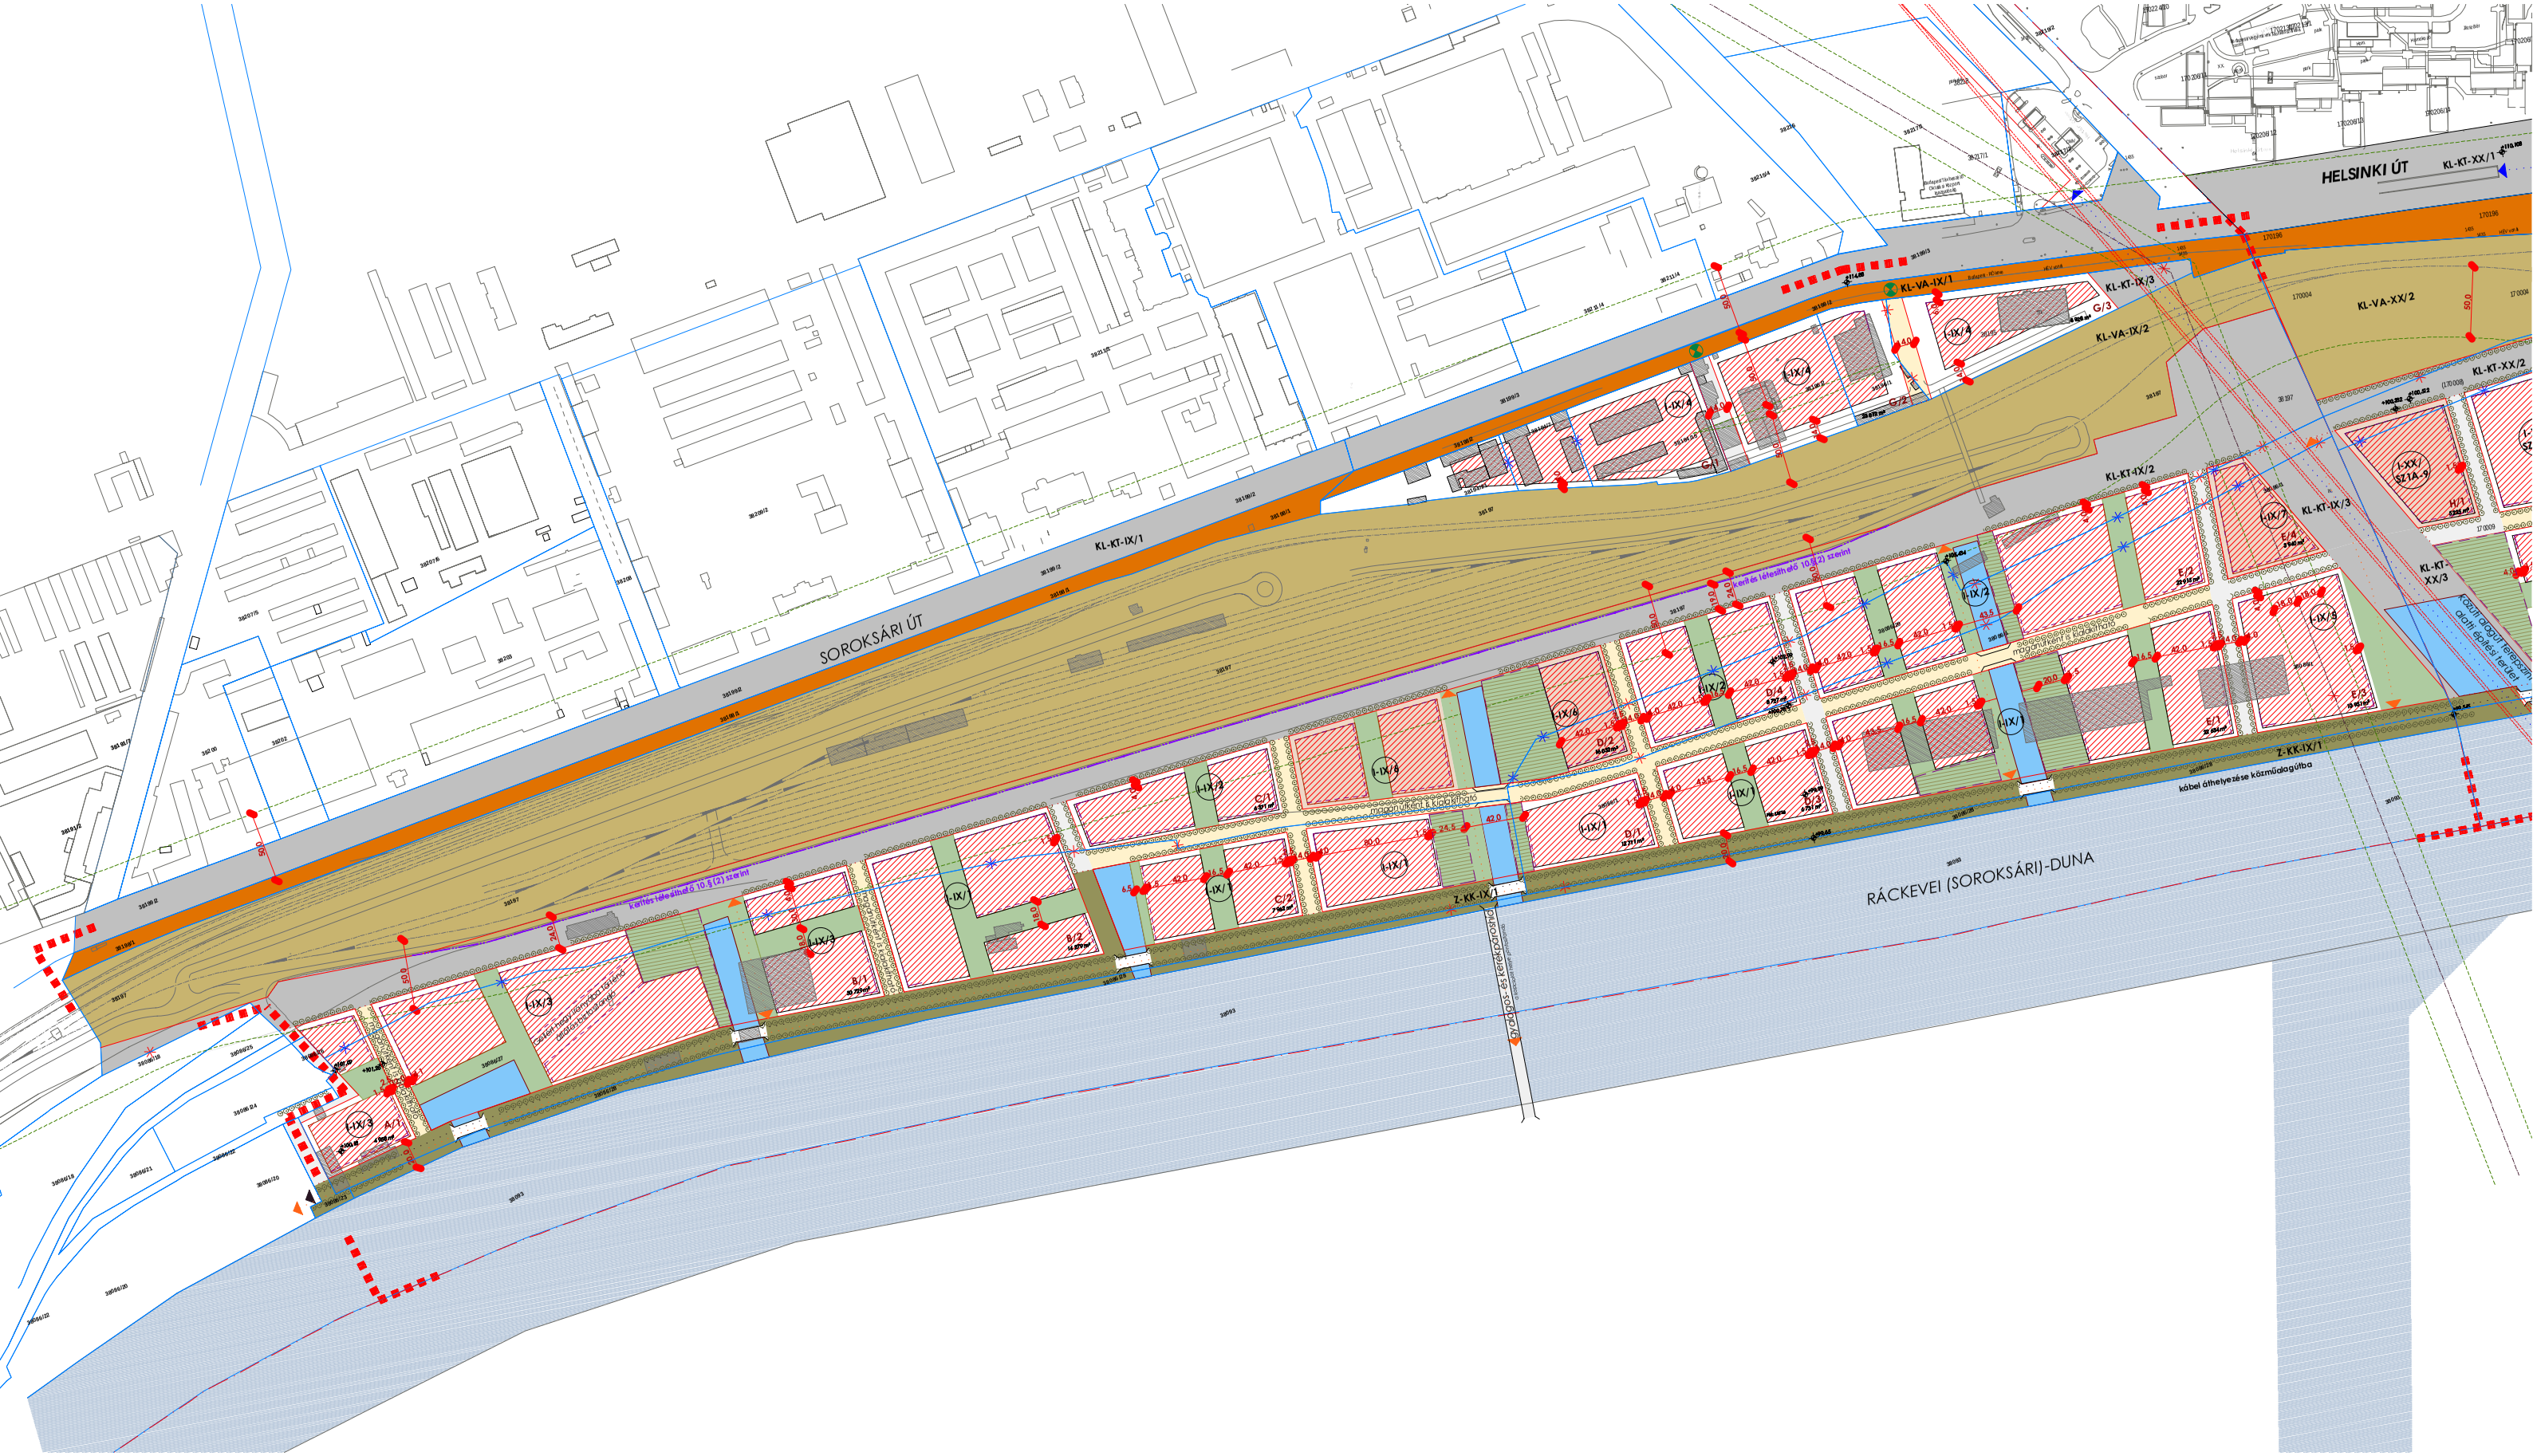
HELSINKI ÚT
SOROKSÁRI ÚT
RÁCKEVEI (SOROKSÁRI)-DUNA
KL-KT-XX/1
KL-VA-IX/1
KL-KT-IX/3
KL-VA-IX/2
KL-VA-XX/2
KL-KT-XX/2
KL-KT-IX/1
KL-KT-IX/2
KL-KT-IX/3
KL-KT-XX/3
Z-KK-IX/1
Z-KK-IX/1
kábel áthelyezése közműcsatornába
Kerítés (élesdh.§6 10.§(2) szerint
Kerítés (élesdh.§6 10.§(2) szerint
Kerítés hozzávetőleges deszkapadlóig
Kerítés és kerítésoszlop
G/3
G/2
I-IX/4
I-IX/7
I-XX/SZ1A-9
H/1
E/4
E/2
E/1
E/3
I-IX/2
I-IX/5
I-IX/1
D/4
D/2
D/1
I-IX/6
I-IX/3
C/1
C/2
I-IX/8
I-IX/
B/2
B/1
I-IX/9
A/1