


1. SZÁMÚ MELLÉKLET

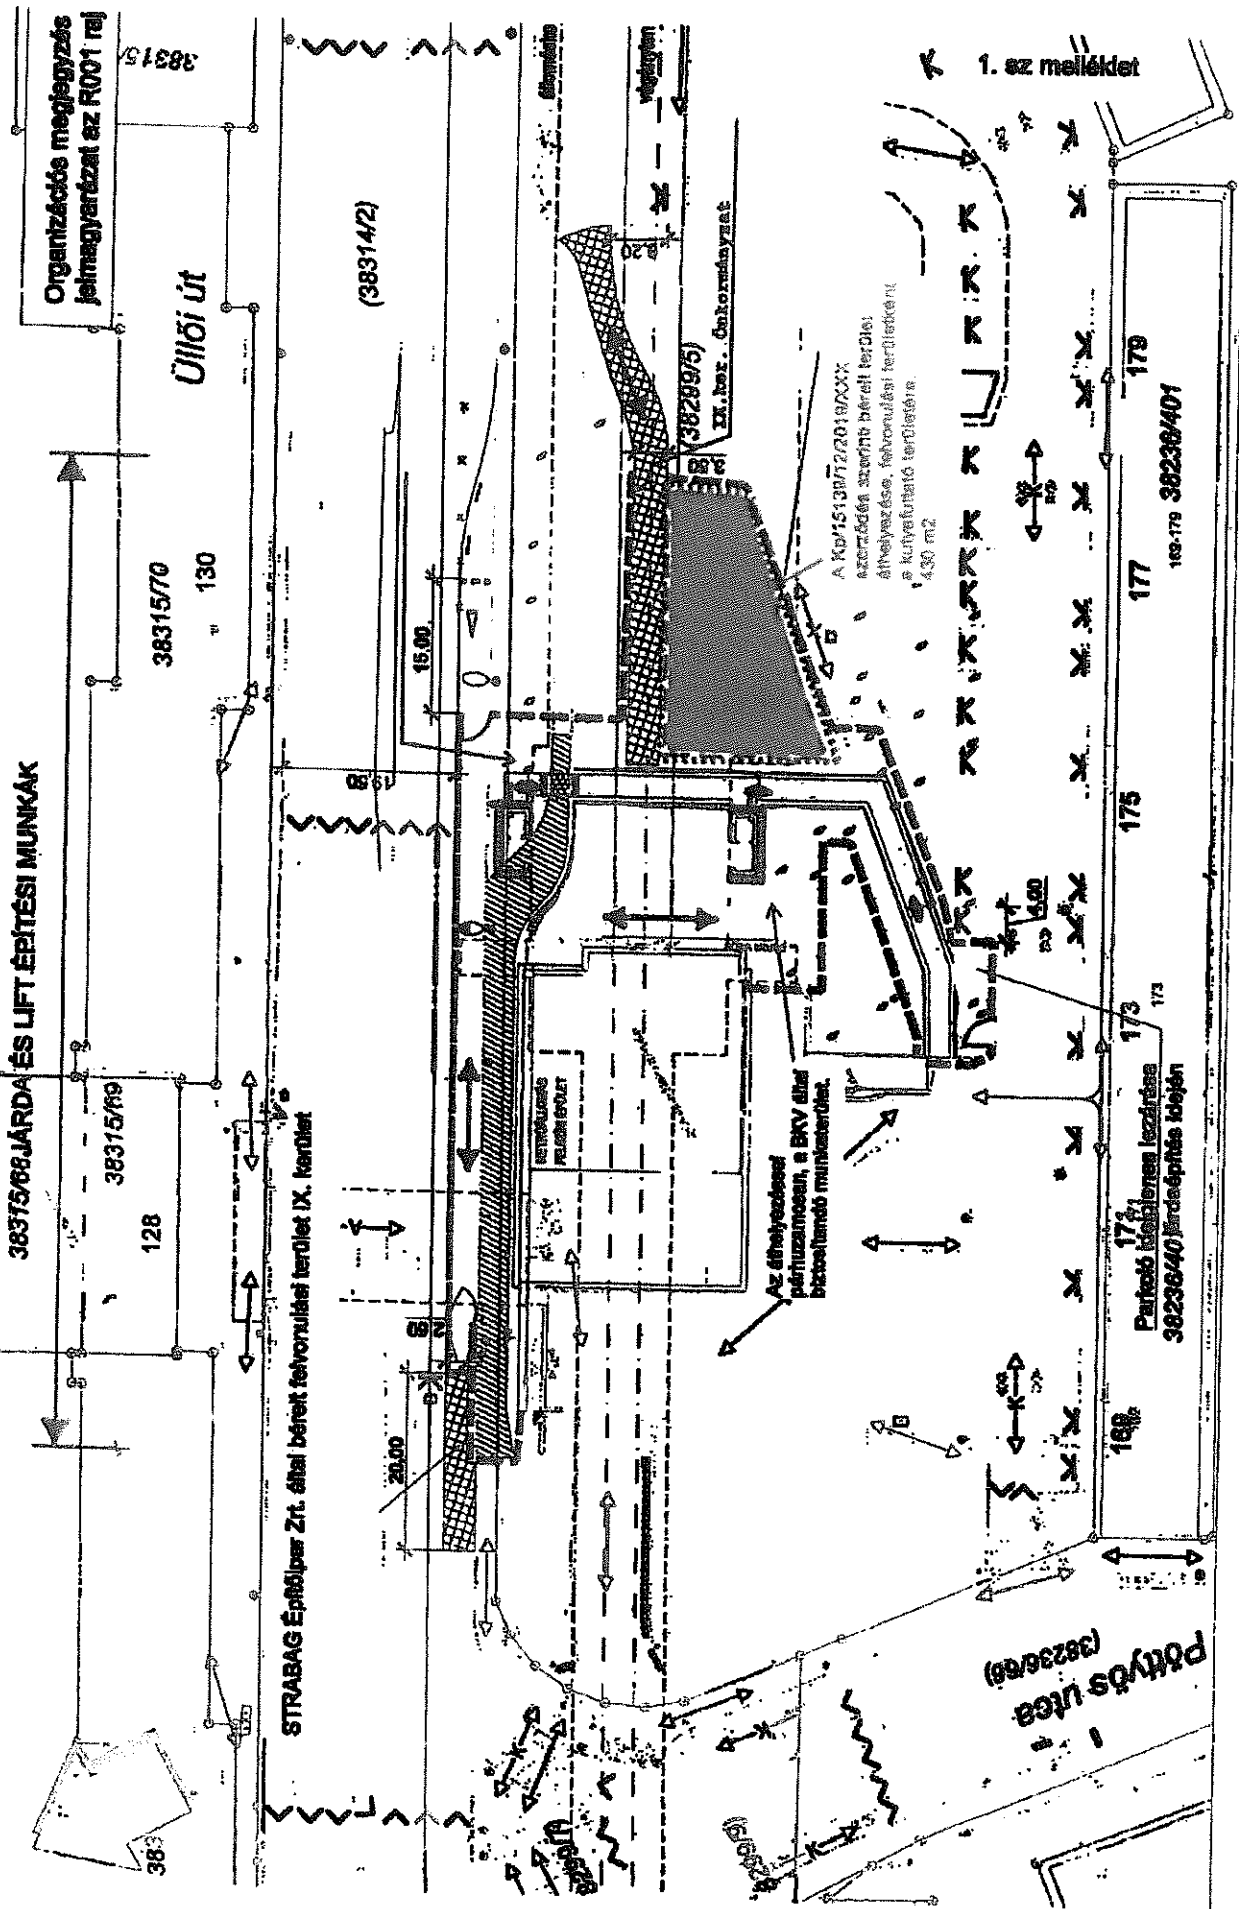

Organizációs megjegyzés
Jelmagyarázat az R001 raj

Üllői út

(38314/2)

(38299/5)
IX. ker. Önkormányzat

A Kp/15130/72/2019/XXX
számbú alá szerelt terület
áthelyezése, felvételű terület
a kutyafuttató területére
430 m²

Pöttyös utca
(részlete)

173
175
177
179
180-179 38236/401
173
175

1. sz. melléklet