Csatorna jele	SZ1-0
Csatorna helye	HALLER PARK

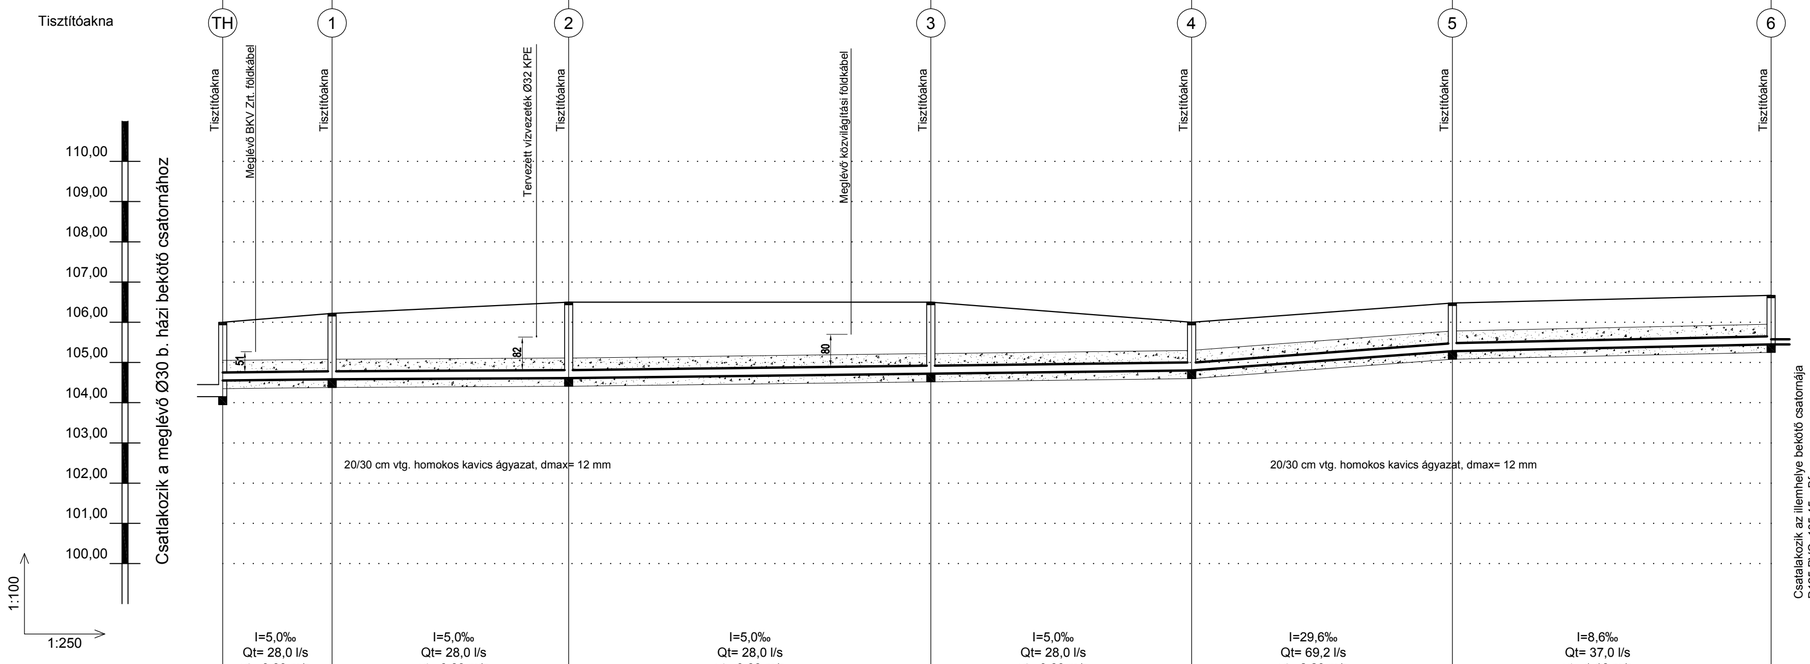

Tisztítóakna	TH	1	2	3	4	5	6
Terepszint (mBf)	106,00	106,22	106,50	106,50	106,00	106,48	106,67
Szelvényszám	0+0,0	0+6,8	0+21,5	0+44,0	0+60,2	0+76,4	0+96,2
Folyási fenékszint (mBf)	104,15	104,55 / 104,58	104,61	104,72	104,80	105,28	105,45
Egyes hossz (m)		6,8	14,7	22,5	16,2	16,2	19,8
Leásási mélység (m)		1,65 / 1,84	2,09	1,98	1,40	1,40	1,42
Épül összesen	**96,2 m D200 PVC-U SN8 SZENNYVÍZ HÁZI CSATORNA**						

97,00 mBf

I=5,0‰ Qt= 28,0 l/s vt= 0,89 m/s

I=5,0‰ Qt= 28,0 l/s vt= 0,89 m/s

I=5,0‰ Qt= 28,0 l/s vt= 0,89 m/s

I=5,0‰ Qt= 28,0 l/s vt= 0,89 m/s

I=29,6‰ Qt= 69,2 l/s vt= 2,20 m/s

I=8,6‰ Qt= 37,0 l/s vt= 1,18 m/s

Megjegyzés:
A magassági adatok mBf-ben értendők!
A meglévő közművek szakgái adatait a Közmű üzemeltetől tervtárából szereztük be, azok helyességéért Tervező semmilyen felelősséget nem vállal! A kivitelezés megkezdése előtt a csatlakozó és keresztező közművek pontos helyét, méretét kutatóaknák létesítésével fel kell tárni! A feltárás eredményének ismeretében a terv esetleges módosítását el kell végezni!

Megbízó: BUDAPEST FŐVÁROS IX. KERÜLET FERENCVÁROS ÖNKORMÁNYZATA
1092 BUDAPEST, BAKÁTS TÉR 14.

Generáltervező: URBAN CONCEPT KFT.
1112 BUDAPEST, KÁPOLNA ÚT 18.

Szakági tervező: GLS-AQUA MÉRNÖKI IRODA KFT.
1239 BUDAPEST, KISDUNA U. 15.

TERVSZÁM: GLS-02/2019

A terv címe:
BUDAPEST IX.KERÜLET, HALLER UTCAI PARK KÖRNYEZETRENDEZÉSI KONCEPCIÓTERVE ÉS KIVITELI TERVÉNEK ELKÉSZÍTÉSE
SZENNYVÍZELVEZETÉS KIVITELI TERV

Szerkesztő:	Leitner Gábor	A munka tárgya: SZENNYVÍZELVEZETÉS	Méretarány: M= 1:100 M= 1:250
Tervező:	Leitner Gábor	A rajz tárgya: SZ1-0 j. SZENNYVÍZ HÁZI CSATORNA HOSSZ-SZELVÉNYE	Rajzszám: SZ-03
Felelős tervező:	Leitner Gábor		

Ügyvezető igazgató: Leitner Gábor

Dátum: 2019.05.20.

Ez a terv a GLS-AQUA Mérnöki Iroda Kft. szellemi tulajdona. Minden jog fenntartva!