
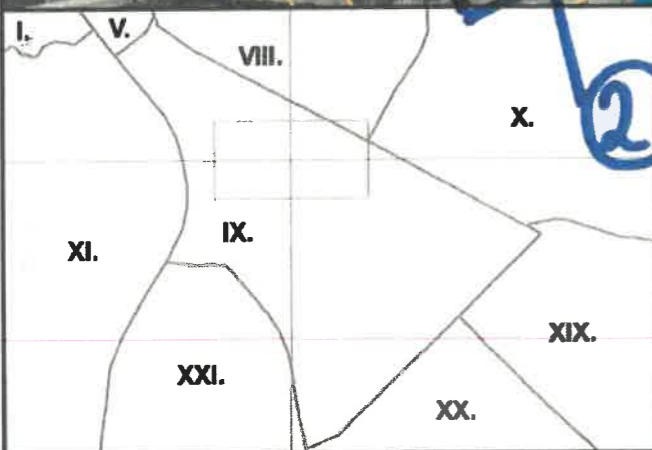


⑧ ALTAHALLER

⑩ INTORG

Tartalom

⑥ Bolgár Kulturális Központ

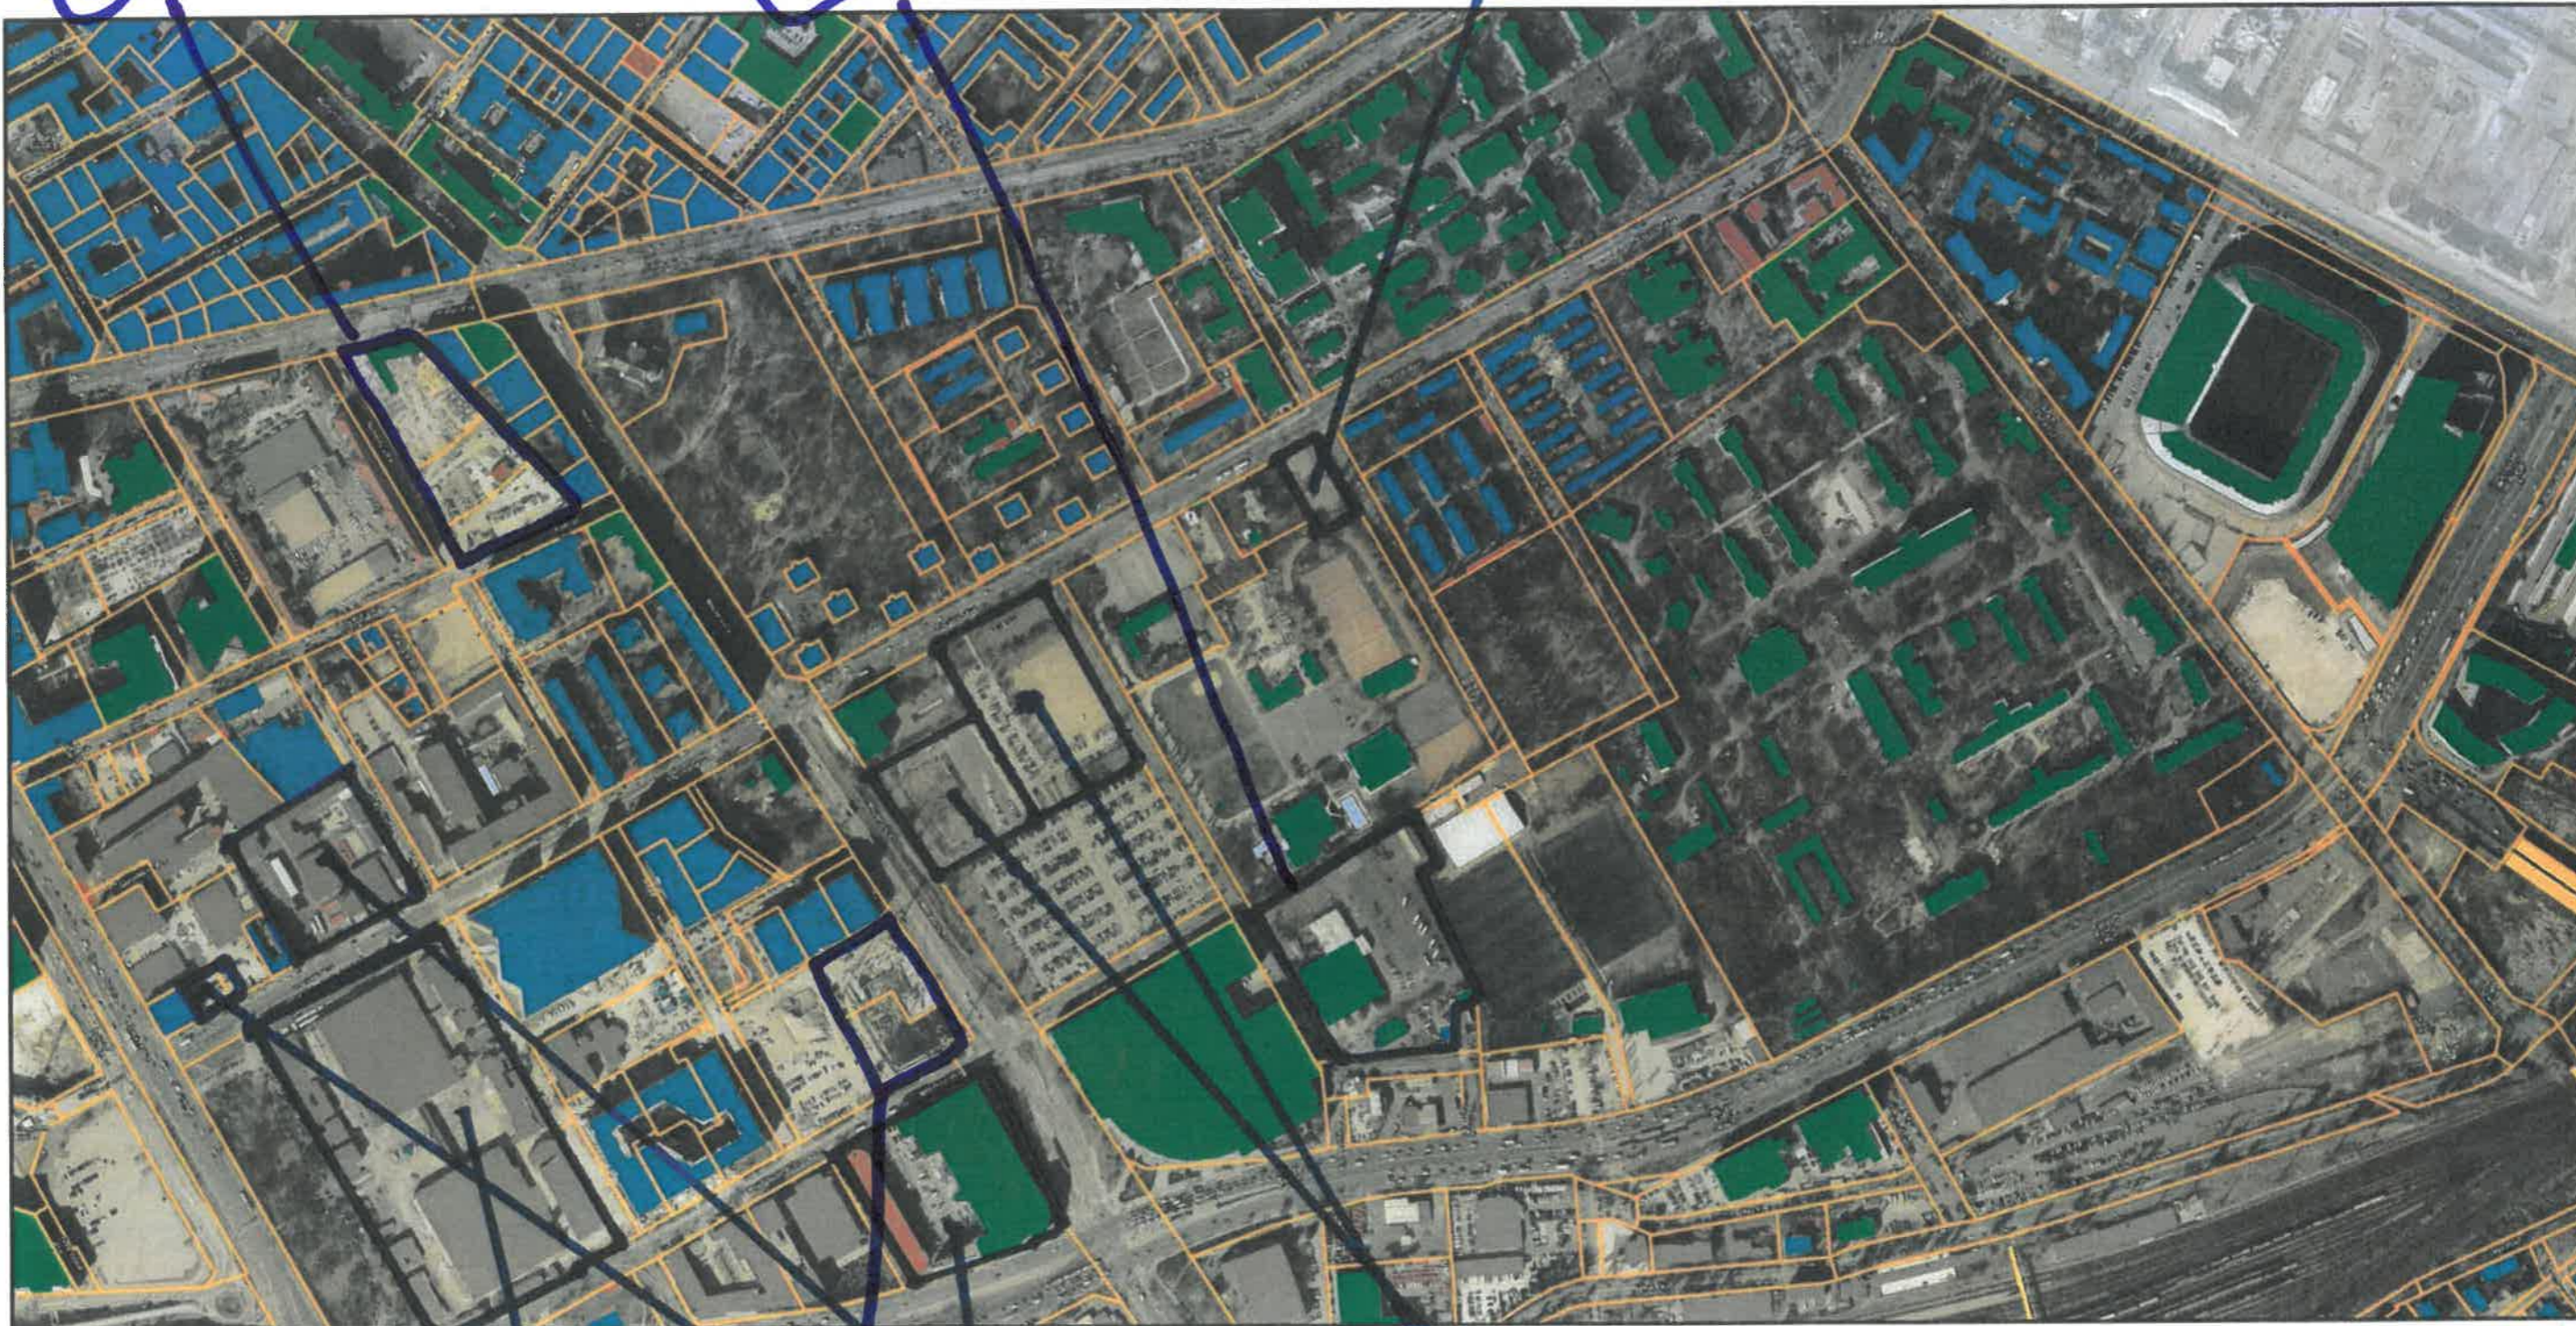

② APD

① DWING



Budapest Főváros IX. Kerület - Ferencvárosi Polgármesteri Hivatal

1:5 000

METRODOM

④ MINERVA

⑤ Cordia

③

⑦ KESZ



Készítette: HORVÁTH Gellért (Ferencváros)

Az adatszolgáltatás nem teljes körű! További információkért olvassa el az építési szabályzatokkal kapcsolatos helyi rendeleteket!

⑨ METRODOM CITY HOME