


Vágóhíd

BUDAPEST FŐVÁROS IX. KERÜLET FERENCVÁROS ÖNKORMÁNYZATA KÉPVISELŐ-TESTÜLETÉNEK 28/2018. (XI.29.) RENDELETE
 BUDAPEST IX. KERÜLET, "VÁGÓHÍD UTCA ÉS KÖRNYÉKE" SOROKSÁRI ÚT - HALLER UTCA - FEHÉR HOLLÓ UTCA - (38283/8) HRSZ KÖZTERÜLET - SZENT LÁSZLÓ KÓRHÁZ 38283/5 HRSZ TELEKHATÁRA -
 KÖNYVES KÁLMÁN KÖRÚT - ALBERT FLÓRIÁN ÚT - FERENCVÁROSI PÁLYAUDVAR - MÁV BUDAPEST - KELEBIA VASÚTVONAL ÁLTAL HATÁROLT TERÜLET KERÜLETI ÉPÍTÉSI SZABÁLYZATÁRÓL SZÓLÓ 34/2017. (XII.22.) RENDELET MÓDOSÍTÁSÁRÓL

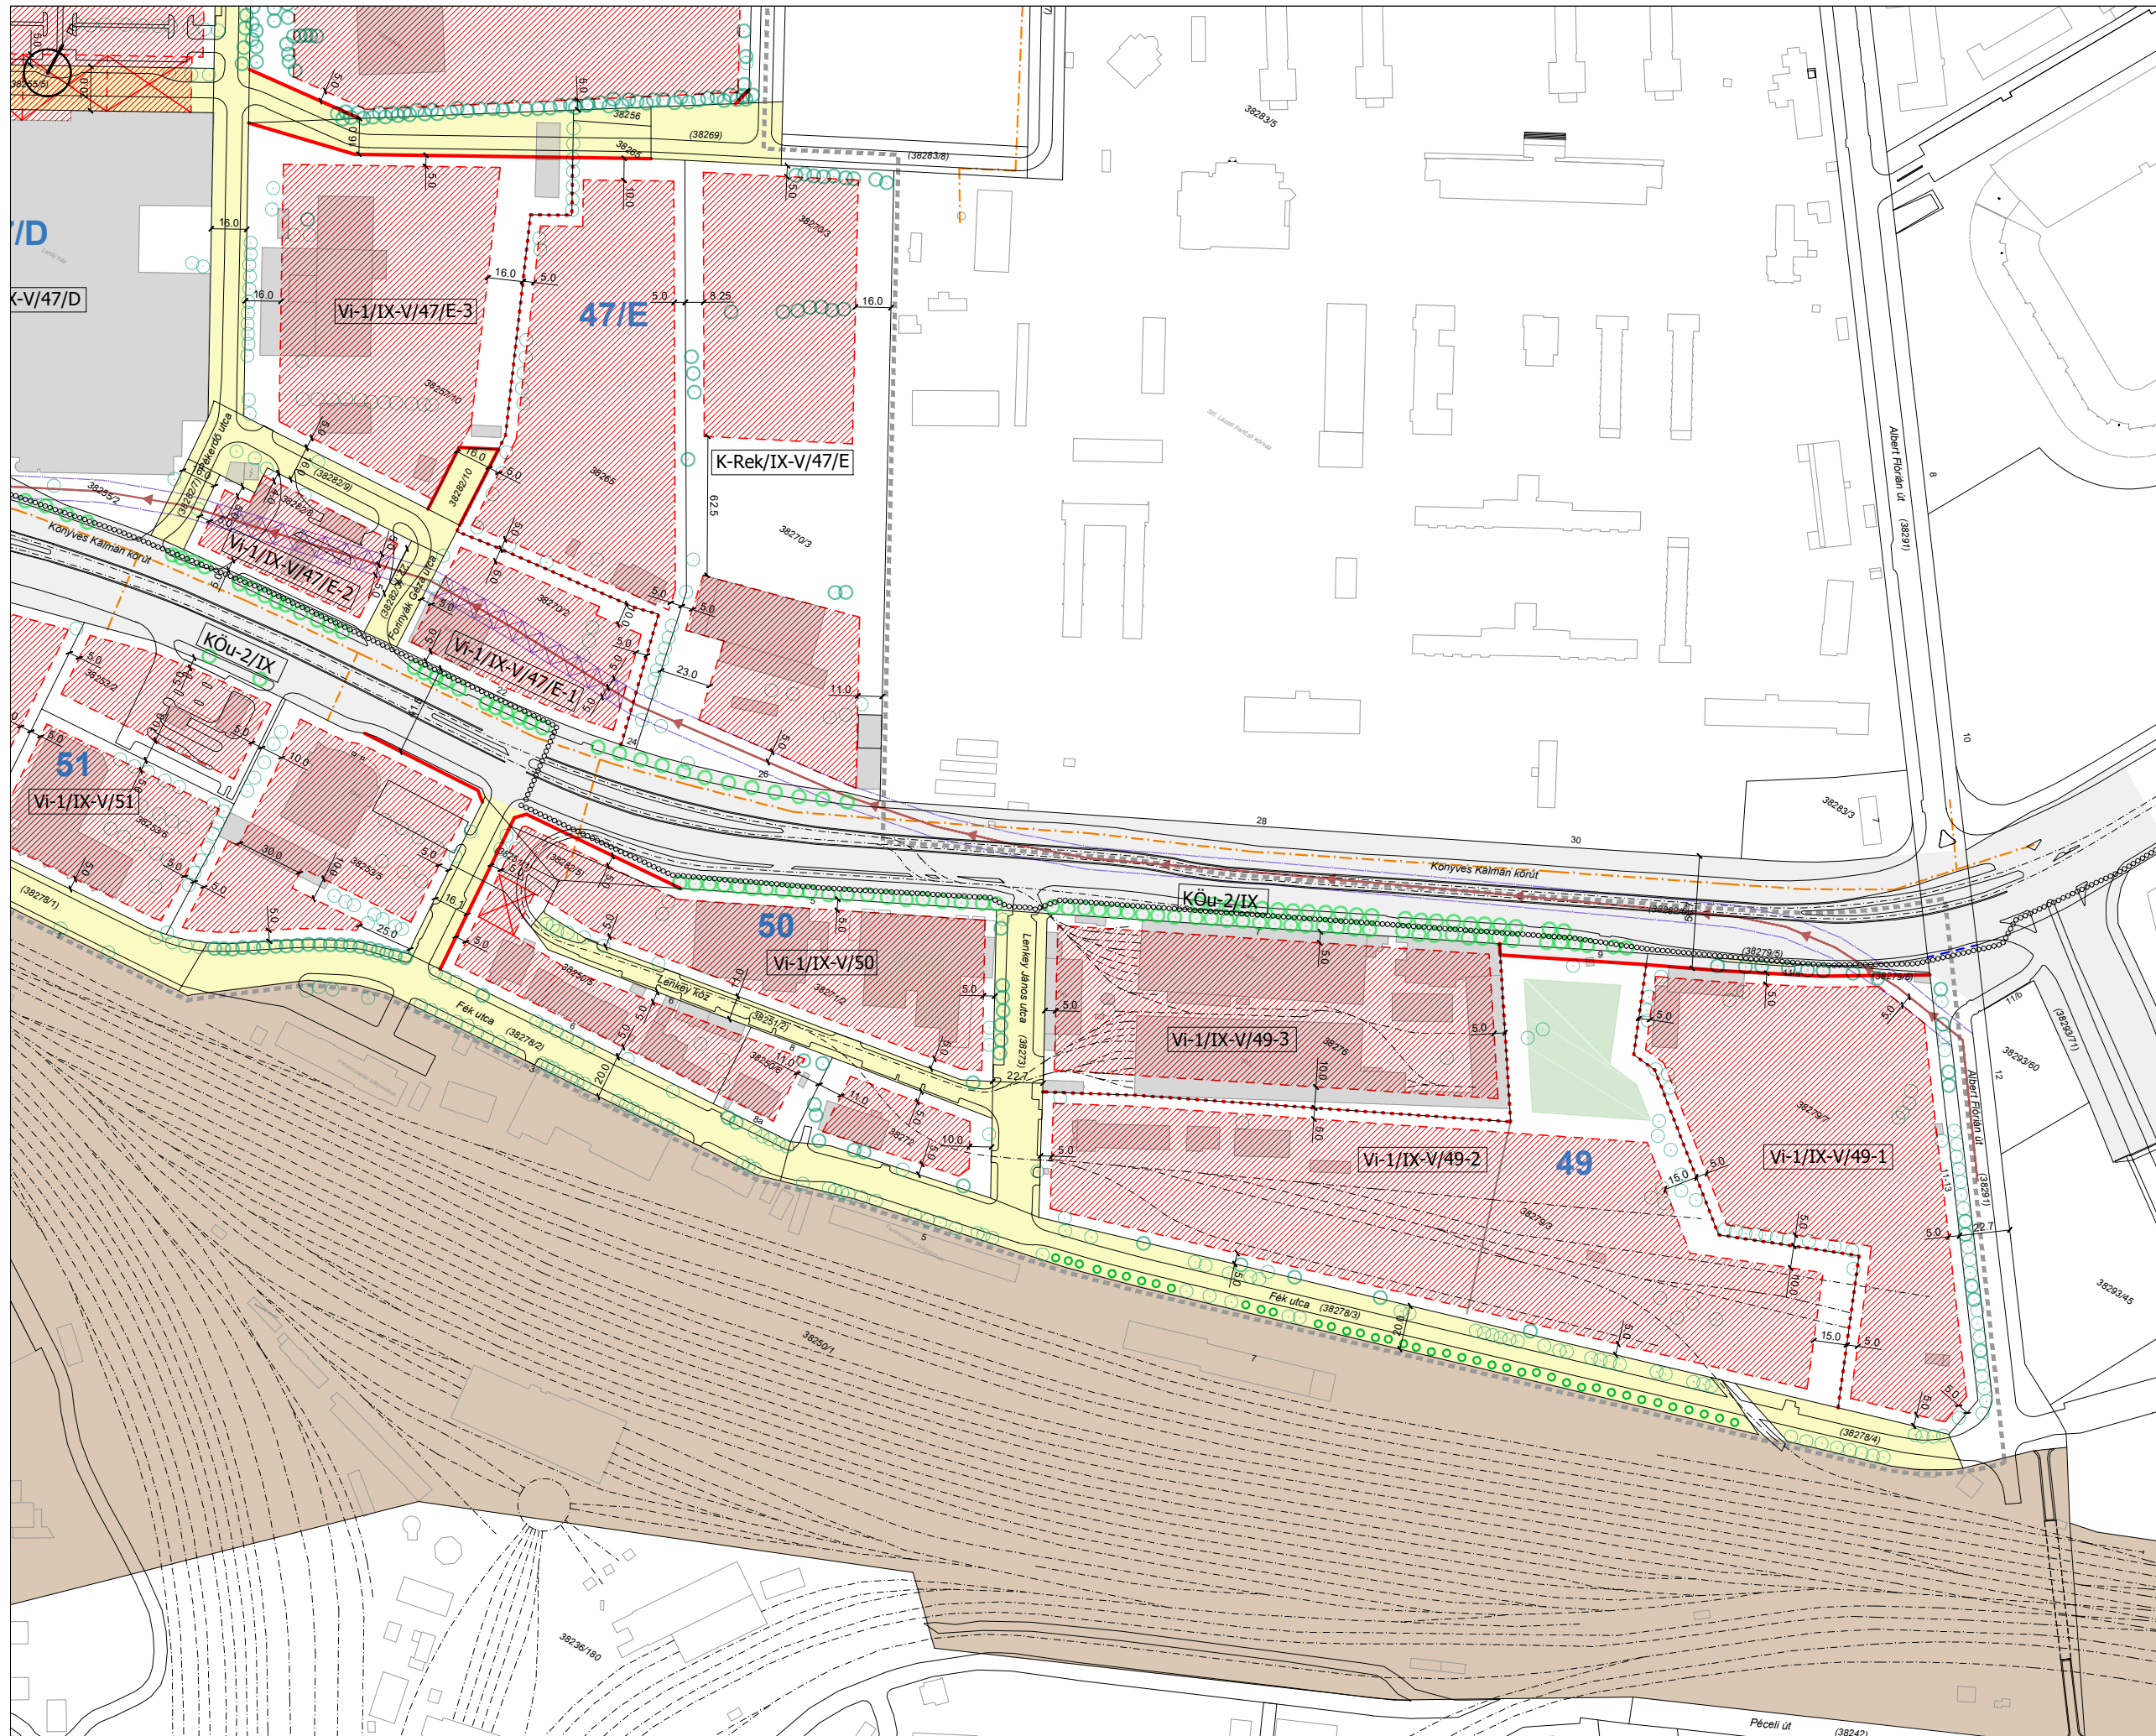

Generál tervező:
 Városrendezés: **APS Mérnöki Iroda Kft.**
 H-1112 Budapest Gyúlys u. 27/B.
 aps@supmail.hu
 area.planning.solutions

Rajzcím:
szabályozási terv

Rajzszám: SZT-1-5
 Dátum: 2022.07.19.