







A kültéri bútorok által pontoszerűen  
elfoglalt terület: 23m<sup>2</sup>.

A kültéri bútorok által sávszerűen  
elfoglalt terület: 30m<sup>2</sup>

*Jelmagyarázat*

-  épület
-  járda
-  zöldfelület
-  segédvonal
-  asztalok, székek által  
elfoglalt terület
-  lombhullató fa

1. hordós üvegasztal, 4 bárszékkal
2. grillpult
3. 4fős asztal, 4székkel
4. 2fős asztal, 2székkel
5. 4fős asztal, 4székkel
6. magaságyás
7. 4db beton virágágyás
8. kültéri hulladékgyűjtő
9. 4fős asztal, 4székkel
10. elektromos berendezés
11. 11. Könyvölkő, 2székkel

*Projekt neve:*  
PALETTA BISZTRÓ KÖZTERÜLET  
HASZNÁLATÁNAK ALAPRAJA


*Cím:*  
1094 Budapest, Tompa utca, 28.

*Dátum:*  
2022.08.23

*Méret:*  
1:50



**VT01 - HELYSZÍNRAJZ**

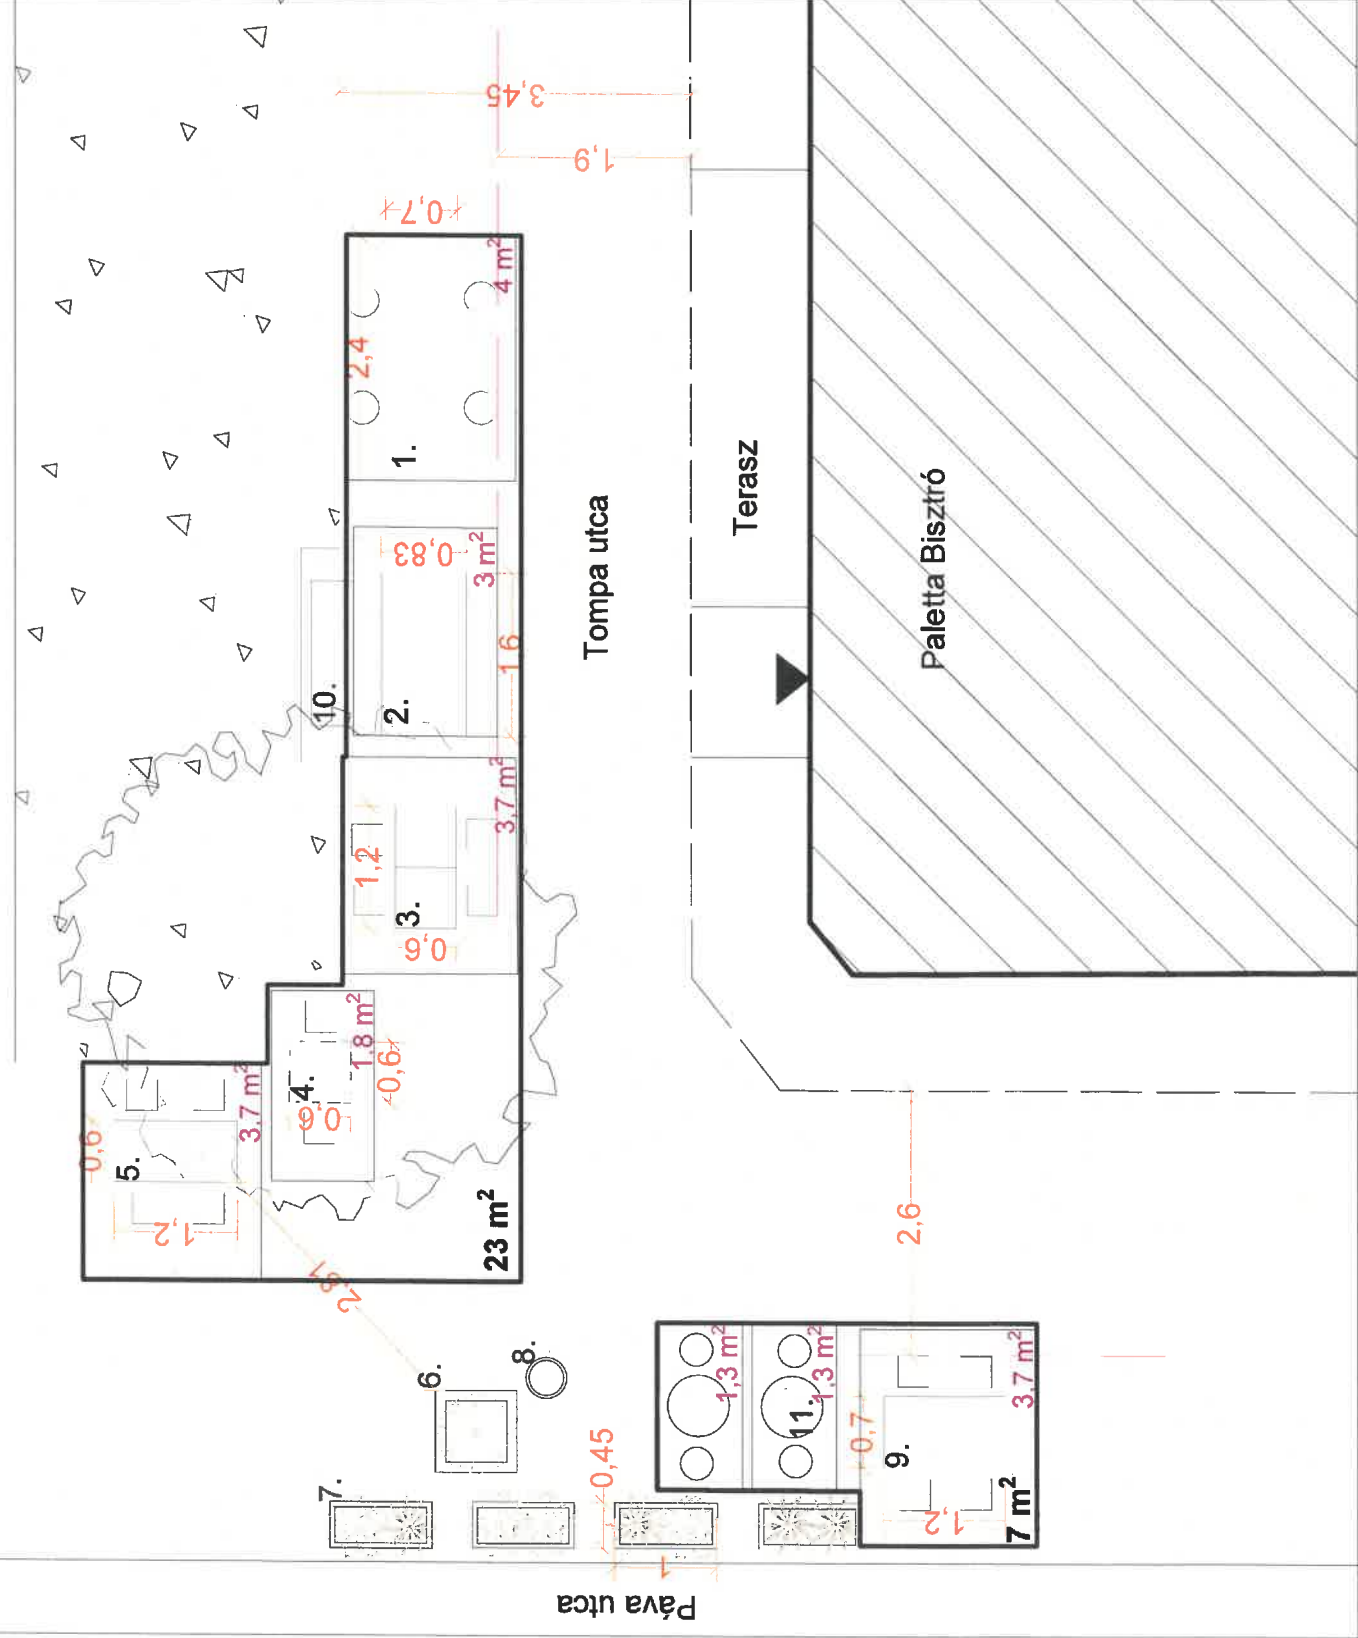

## VÉLEMÉNYEZÉS

Alulírott Sirkó Péter, a **1094 Budapest, Páva u. 18. szám alatti társasház** közös képviselője a társasházunkban éttermet üzemeltető Manolli Kulinária Kft. közterületi teraszengedély kérelmével kapcsolatban az alábbi véleményt fogalmazom meg.

**A közterületi terasz engedélyezése és működése ellen kifogást nem emelünk.** Elvárjuk egyúttal a nyitvatartási idő betartását, ill. betartatását, valamint a békés együtt élés írott és íratlan szabályainak figyelembe vételét (füst, dohányfüst elkerülése, zajos tevékenység korlátozása)!

Budapest, 2022. 08. 26.

**TÁRSASHÁZ**  
1094 Budapest, Páva u. 18.  
OTP RT.: 11709002-20670338  
Közföldszám: 28255639-1-44



.....  
Sirkó Péter  
közös képviselő  
tel: 20 - 943 5176  
e-mail: sirko.peter@gmail.com