


2015. 03. 01.

TERASZ ELHELYEZÉSI TERV  
M1:50

BUDAPEST IX. FERENC  
TÉR 11.  
PIAZZA D.I. KFT

CUKRÁSDA

FERENC TÉR 11

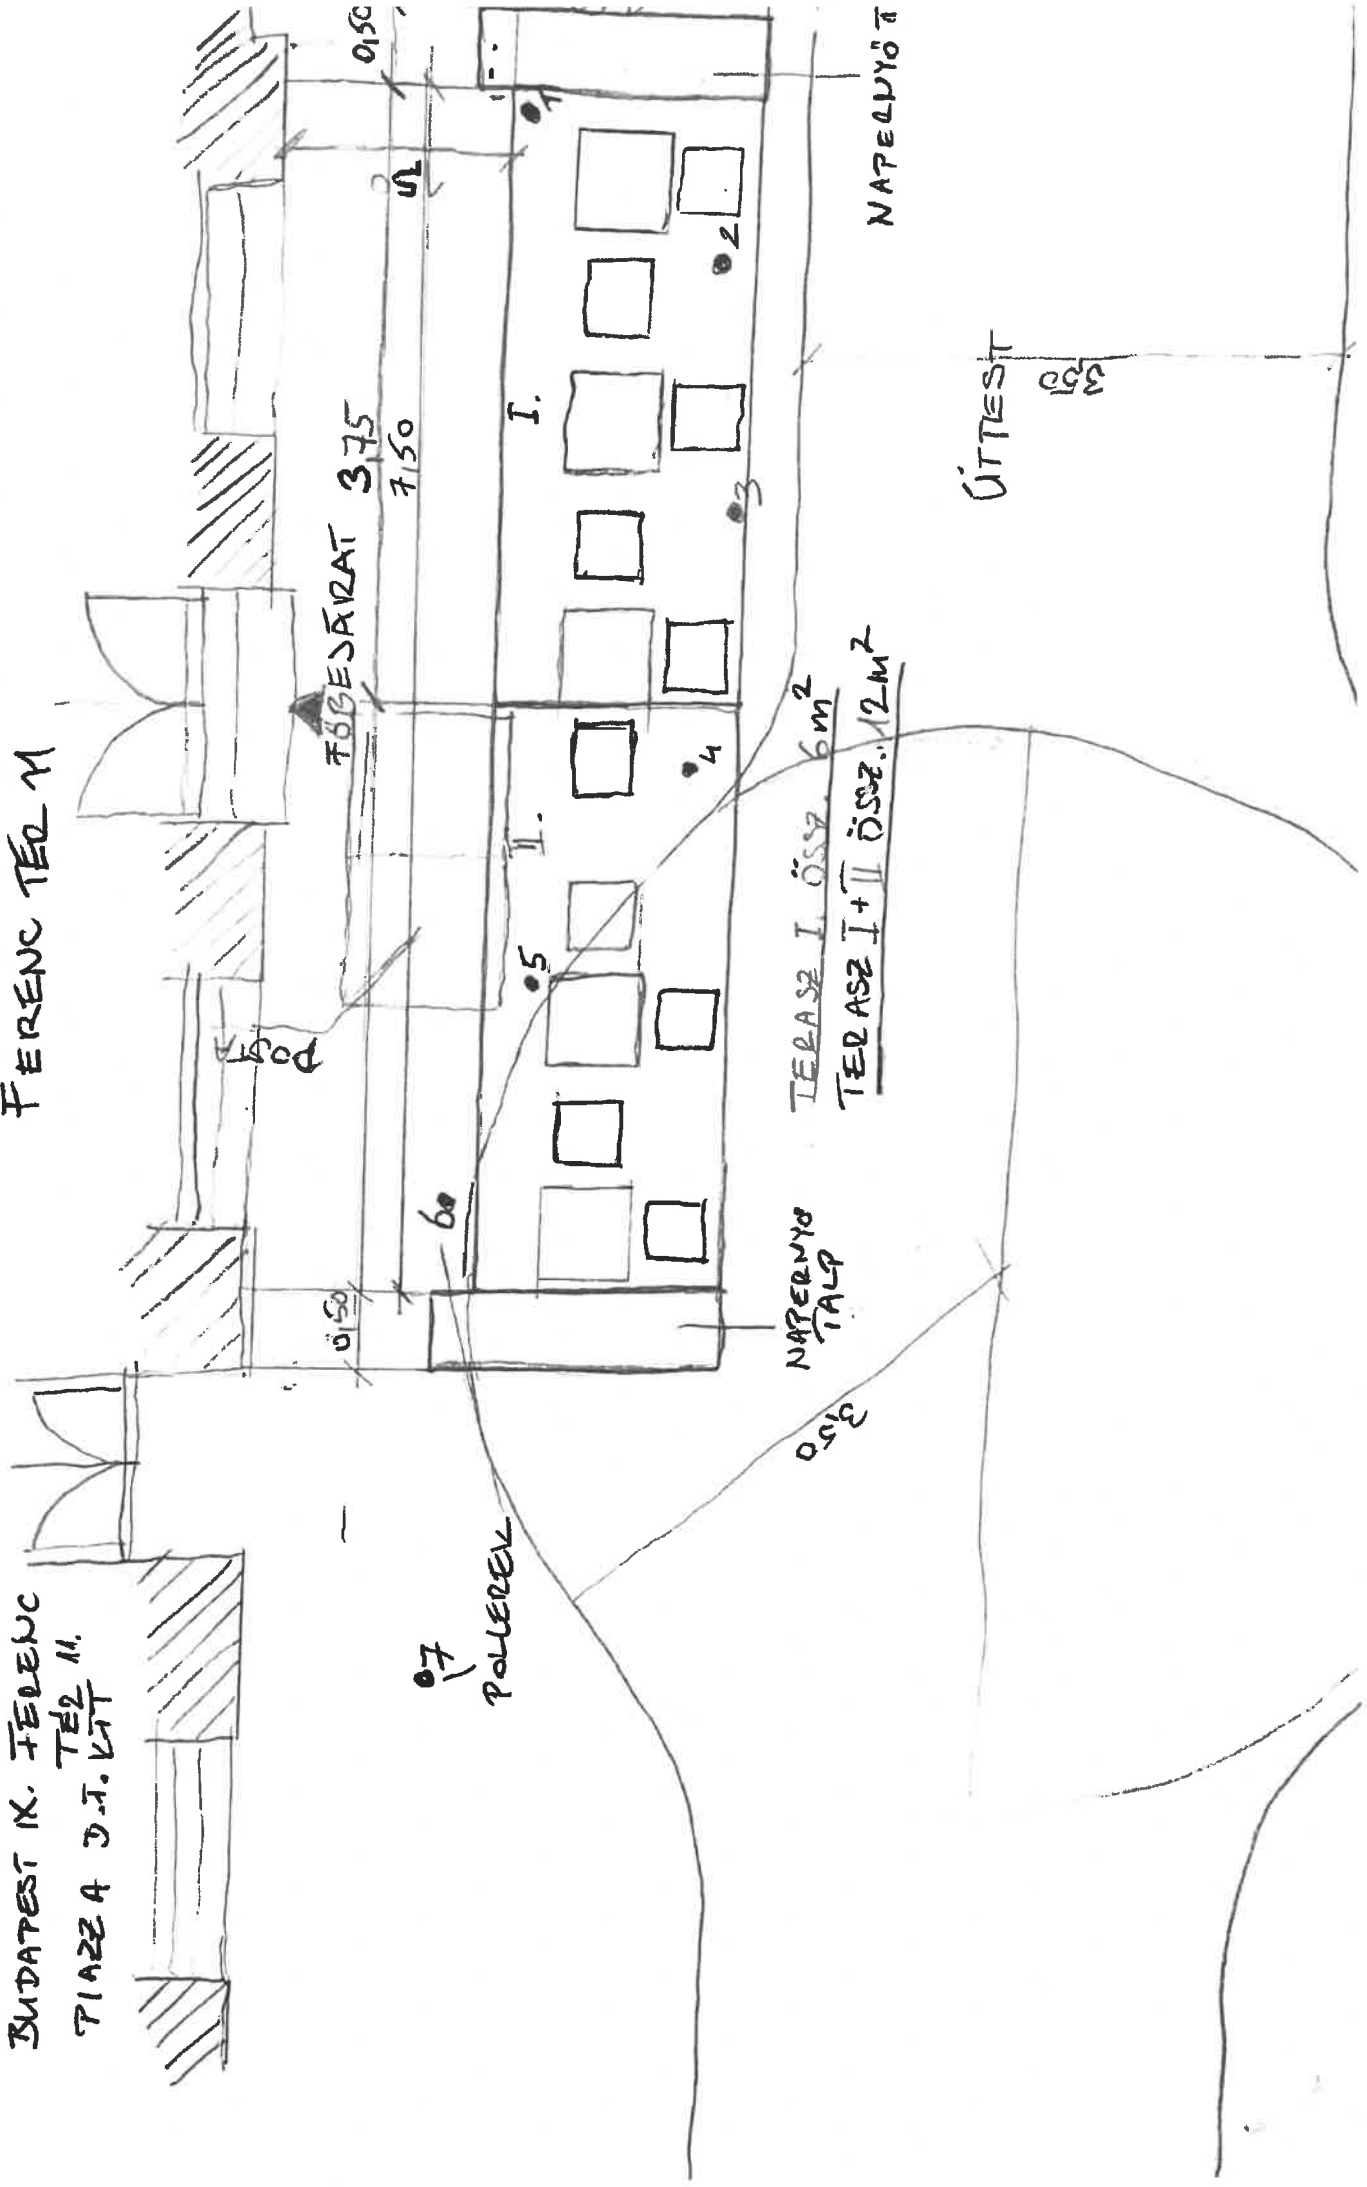

**Tisztelt Címl**

A PIAZZA DF Kft. vendéglátó terasz kihelyezésére irányuló kérelméhez, a Ferenc tér 11. sz. Társasház közös képviselőjében az alábbi véleményt adjuk.

A PIAZZA DF.KFT. fszt.II. szám alatti üzemelő vendéglátó üzlet, már több éve kihelyezi a Ferenc tér 11. sz. Társasház elé a teraszát. A lakók elmondása alapján, csendes tevékenységet folytatnak, a terasz működése nem zavarja a nyugalmukat. Nyitvatartási időt pontosan betartják, tisztán tartják az általuk használt területet. A terasz és a kiegészítő tárgyak kihelyezése ellen a tulajdonosok nem kívánnak kifogással élni, a PIAZZA DF Kft. ez irányú kérvényét támogatják.

**Tisztelettel:**

  
**Pápa Levente**  
**Ügyvezető igazgató**

  
**Tóth Péter**  
**Társasházkezelő**

**Ferencvárosi Bt. üzemeltető  
Korlátolt Felelősségű Társaság  
Budapest, IX. Sobieski János u. 24  
Közös képviselő  
6.**