


Feladó: Sanyi Gyurovath <gysanyi75@gmail.com>
Küldve: csütörtök 2022. november 24 9:38
Címzett: Rudalics Márta
Tárgy: Jópipa Söröző Kft.

Tc. Címzett!

Alulírott Gyurováth Sándor mint Jópipa Söröző Kft. ügyvezető igazgatója nyilatkozom, hogy a vendéglátó terasz vasárnap és ünnepnapokon nem kerül kihelyezésre ezért kérem ne kerüljön megállapításra a közterület használati díj ezen napokra.

Köszönettel: Gyurováth Sándor /Jópipa Söröző Kft.

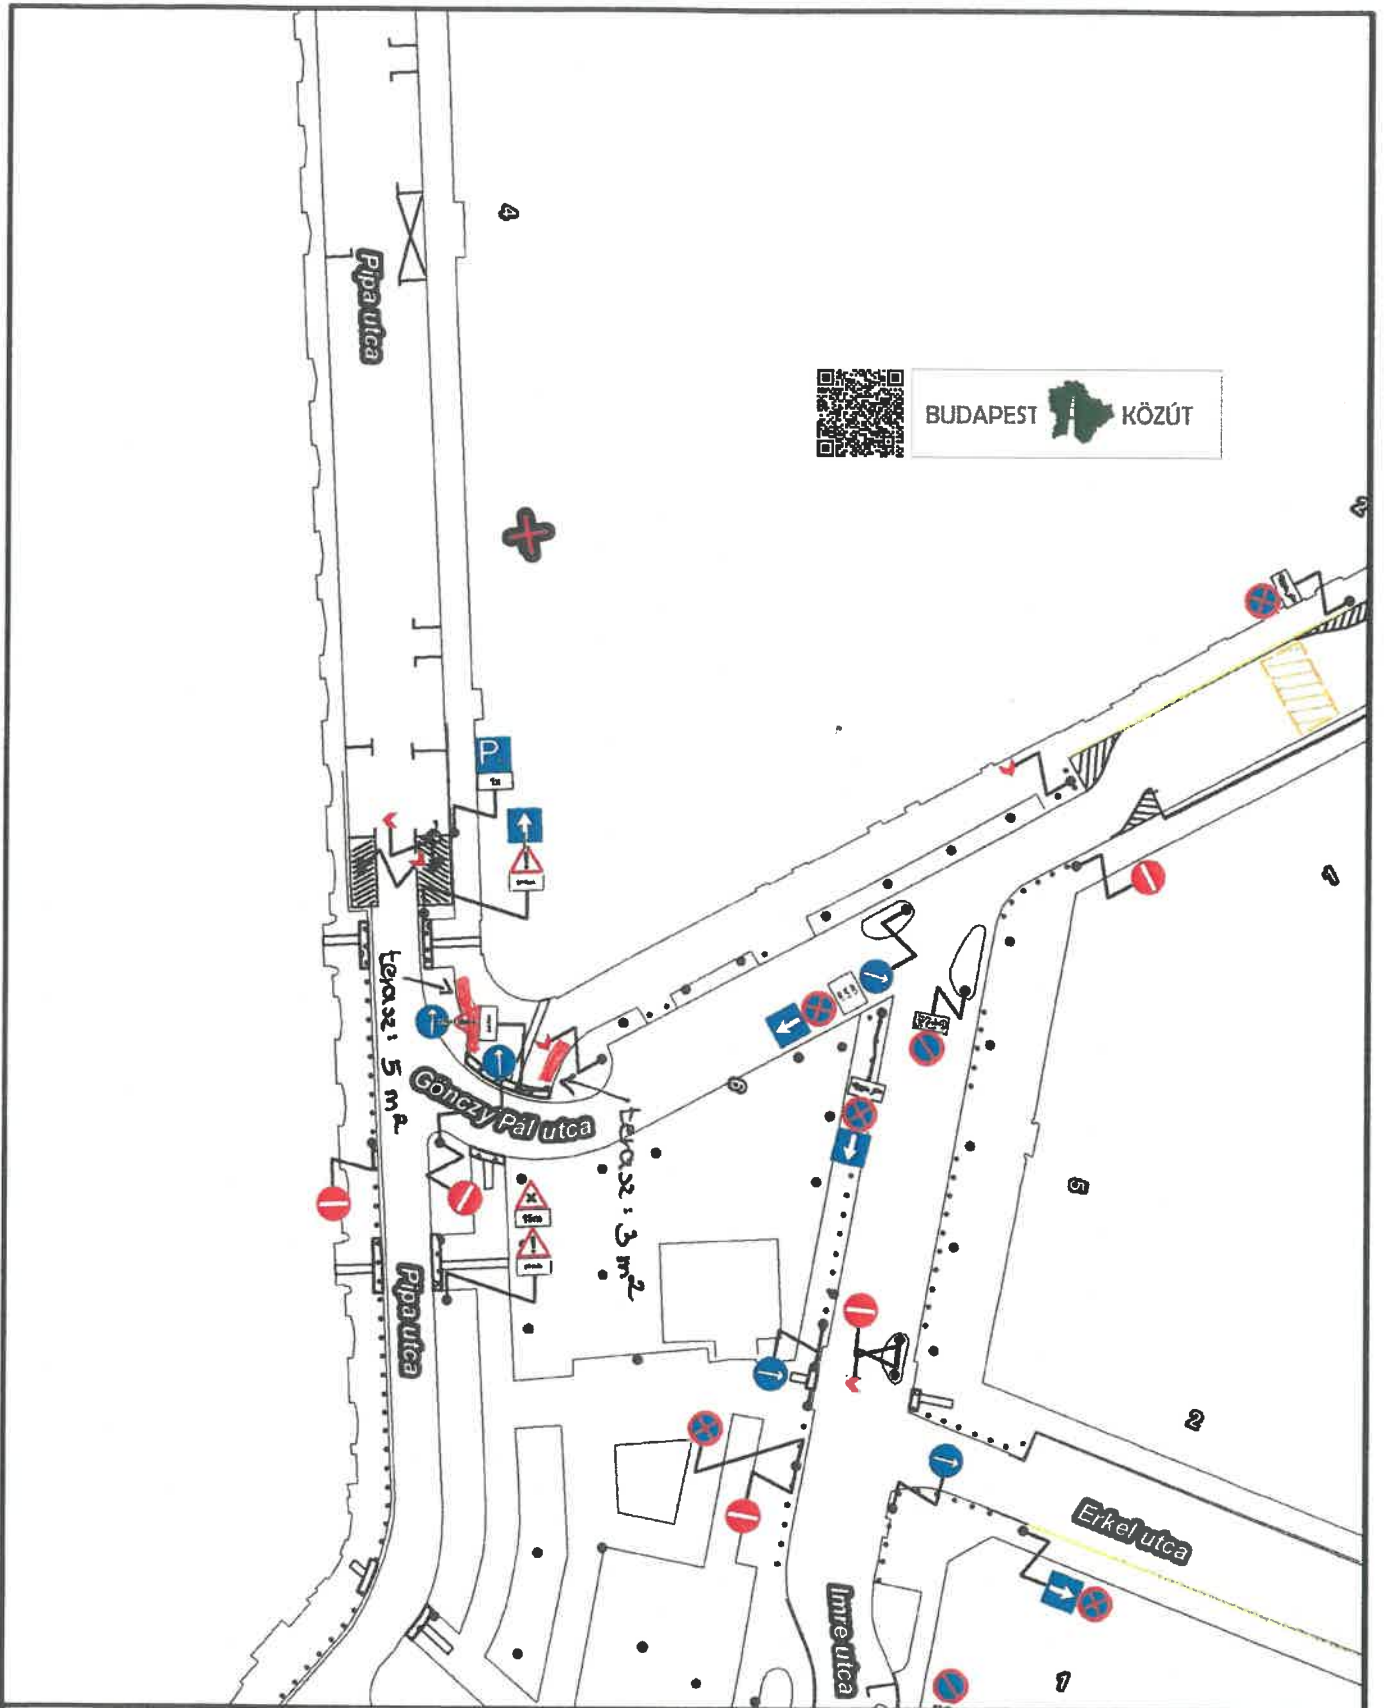

BUDAPEST  KÖZÚT



BUDAPEST  KÖZÚT

Készítette: Maurer Mária (Budapest Közút)

1:500

A térkép tájékoztató jellegű, másolata semmilyen hivatalos eljárásban nem használható fel! Az ingatlanok közhiteles adatait a földhivatalok szolgáltatják.
Engedélyszám: FF/232/1/2015

0  20méter





Felhőház Partner Bt.
Székhely: 1203 Bp. Lajtha László u. 24 IX./55.
E-mail: info@felhohaz.hu
Telefon: +36/20 517 69 63

Hozzájárulás

A Budapest IX. ker. Pipa u. 6. Társasház közös képviseletében hozzájárulunk, hogy a **Jópipa Söröző Kft.** tulajdonában álló a természetben a 1093 BP., Pipa u. 6. Fsz. III. sz. alatti üzlethelyiség előtti területen a Kft. vendéglátóhelyi teraszt alakítson ki 2022.10.01 – 2022.12.31 időtartam alatt, az Önkormányzattal egyeztetett módon.

A Jópipa Söröző vendéglátó terasz működése nem zavarja, befolyásolja a társasházban lakók életét.

Ezen hozzájárulást a tulajdonos kérésére adtuk ki.

Budapest, 2022. 10. 01.



FELHŐHÁZ/PARTNER BT.

1203. Bp. Lajtha László u. 24. IX/55.
Adószám: 25500992-1-41
Számítástechnika: 10401282-50526767-11841004

Kertész Péter

közös képviselő