


Pozsonyi Pagony Kft.  
1094 Budapest, Bakáts tér 8/a.

### Terasz Tervezet

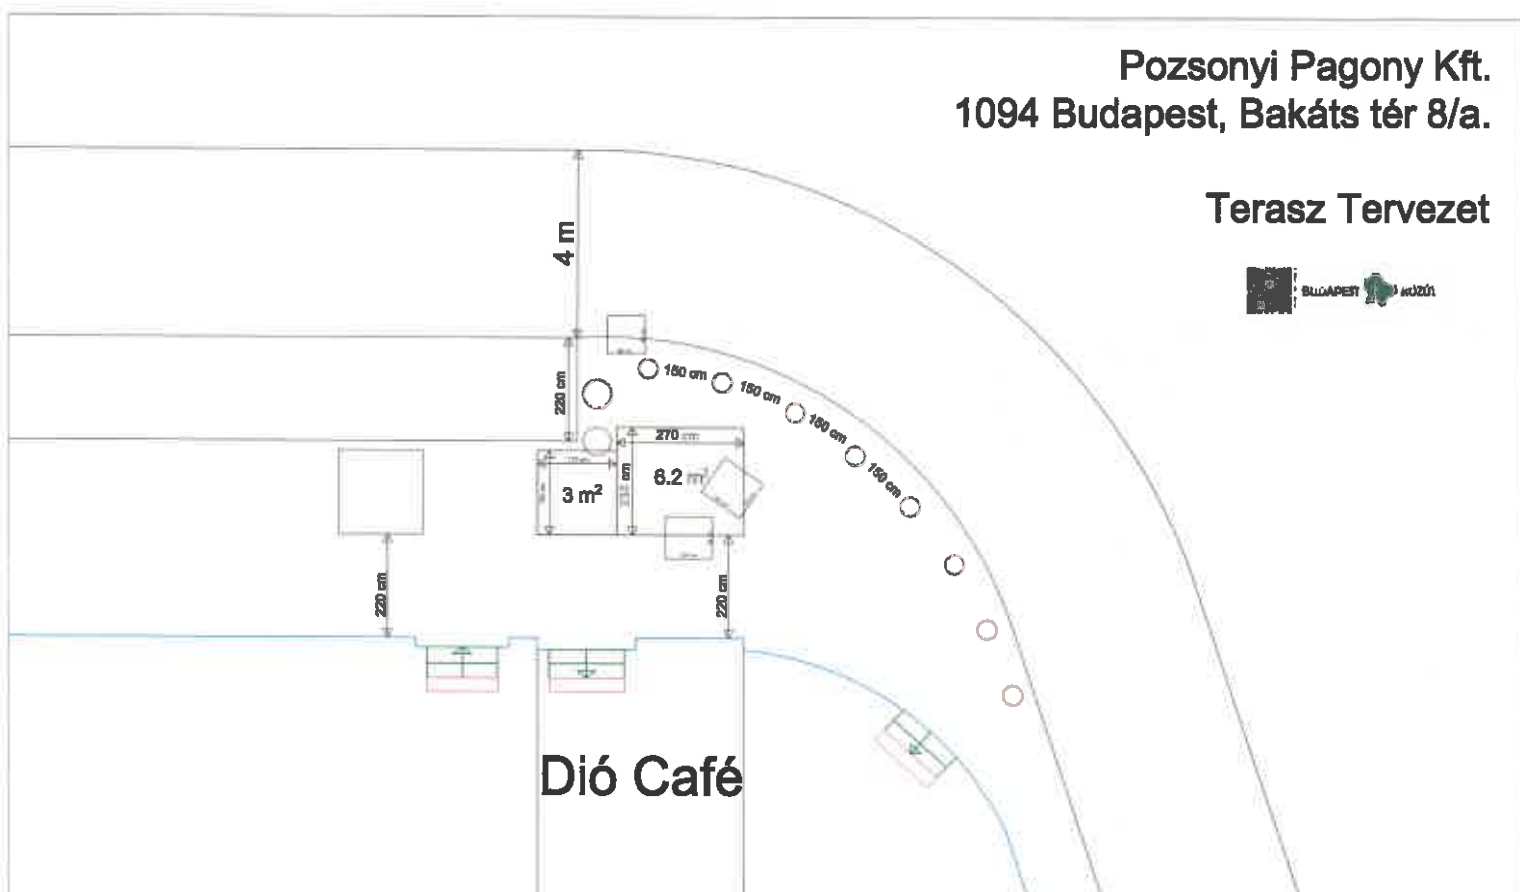

**TÁRSASHÁZ BAKÁTS TÉR 8 SZ.  
1092 BUDAPEST**

Levelezési cím: Ferenczi István 1163 Budapest, Lucfenyő u. 6  
Tel.: 06/20/9680-341, Email: micuek@gmail.com

---

## VÉLEMÉNY

Alulírott FERENCZI ISTVÁN (1163 Budapest, Lucfenyő u. 6 sz.), a 1092 Budapest, Bakáts tér 8 sz. Társasház kezelője, közös képviselője, a következő véleményt, adom a Bakáts tér 8, számú társasház előtt létesítendő teraszra a berendezés kihelyezésével kapcsolatban, a Ferencvárosi Önkormányzat 3/2016(I.29) rendelete, 3§ (4) alapján:

- 1) A társasháznak és a közös képviselőnek, nincs tapasztalata az ilyen jellegű tevékenységgel kapcsolatban, eddig nem volt terasz létesítve, a ház előtt levő közterületen.
- 2) Amennyiben a terasz létesítésére és berendezésére, hozzájárulásukat adják, rögzítsék a következőket:
  - záróra után a berendezéseket rakják rendbe,
  - záróra után és napközben, ha szükséges az elfoglalt területet saját hatáskörben takarítsák.

Az vélemény kiadása kérésre történt.

Budapest, 2023. március 2.

  
Ferenczi István  
Társasházkezelő, Közös képviselő

**TÁRSASHÁZ**  
1092 Budapest  
Bakáts tér 8.