


TÜZOLTÓ U UTTEST

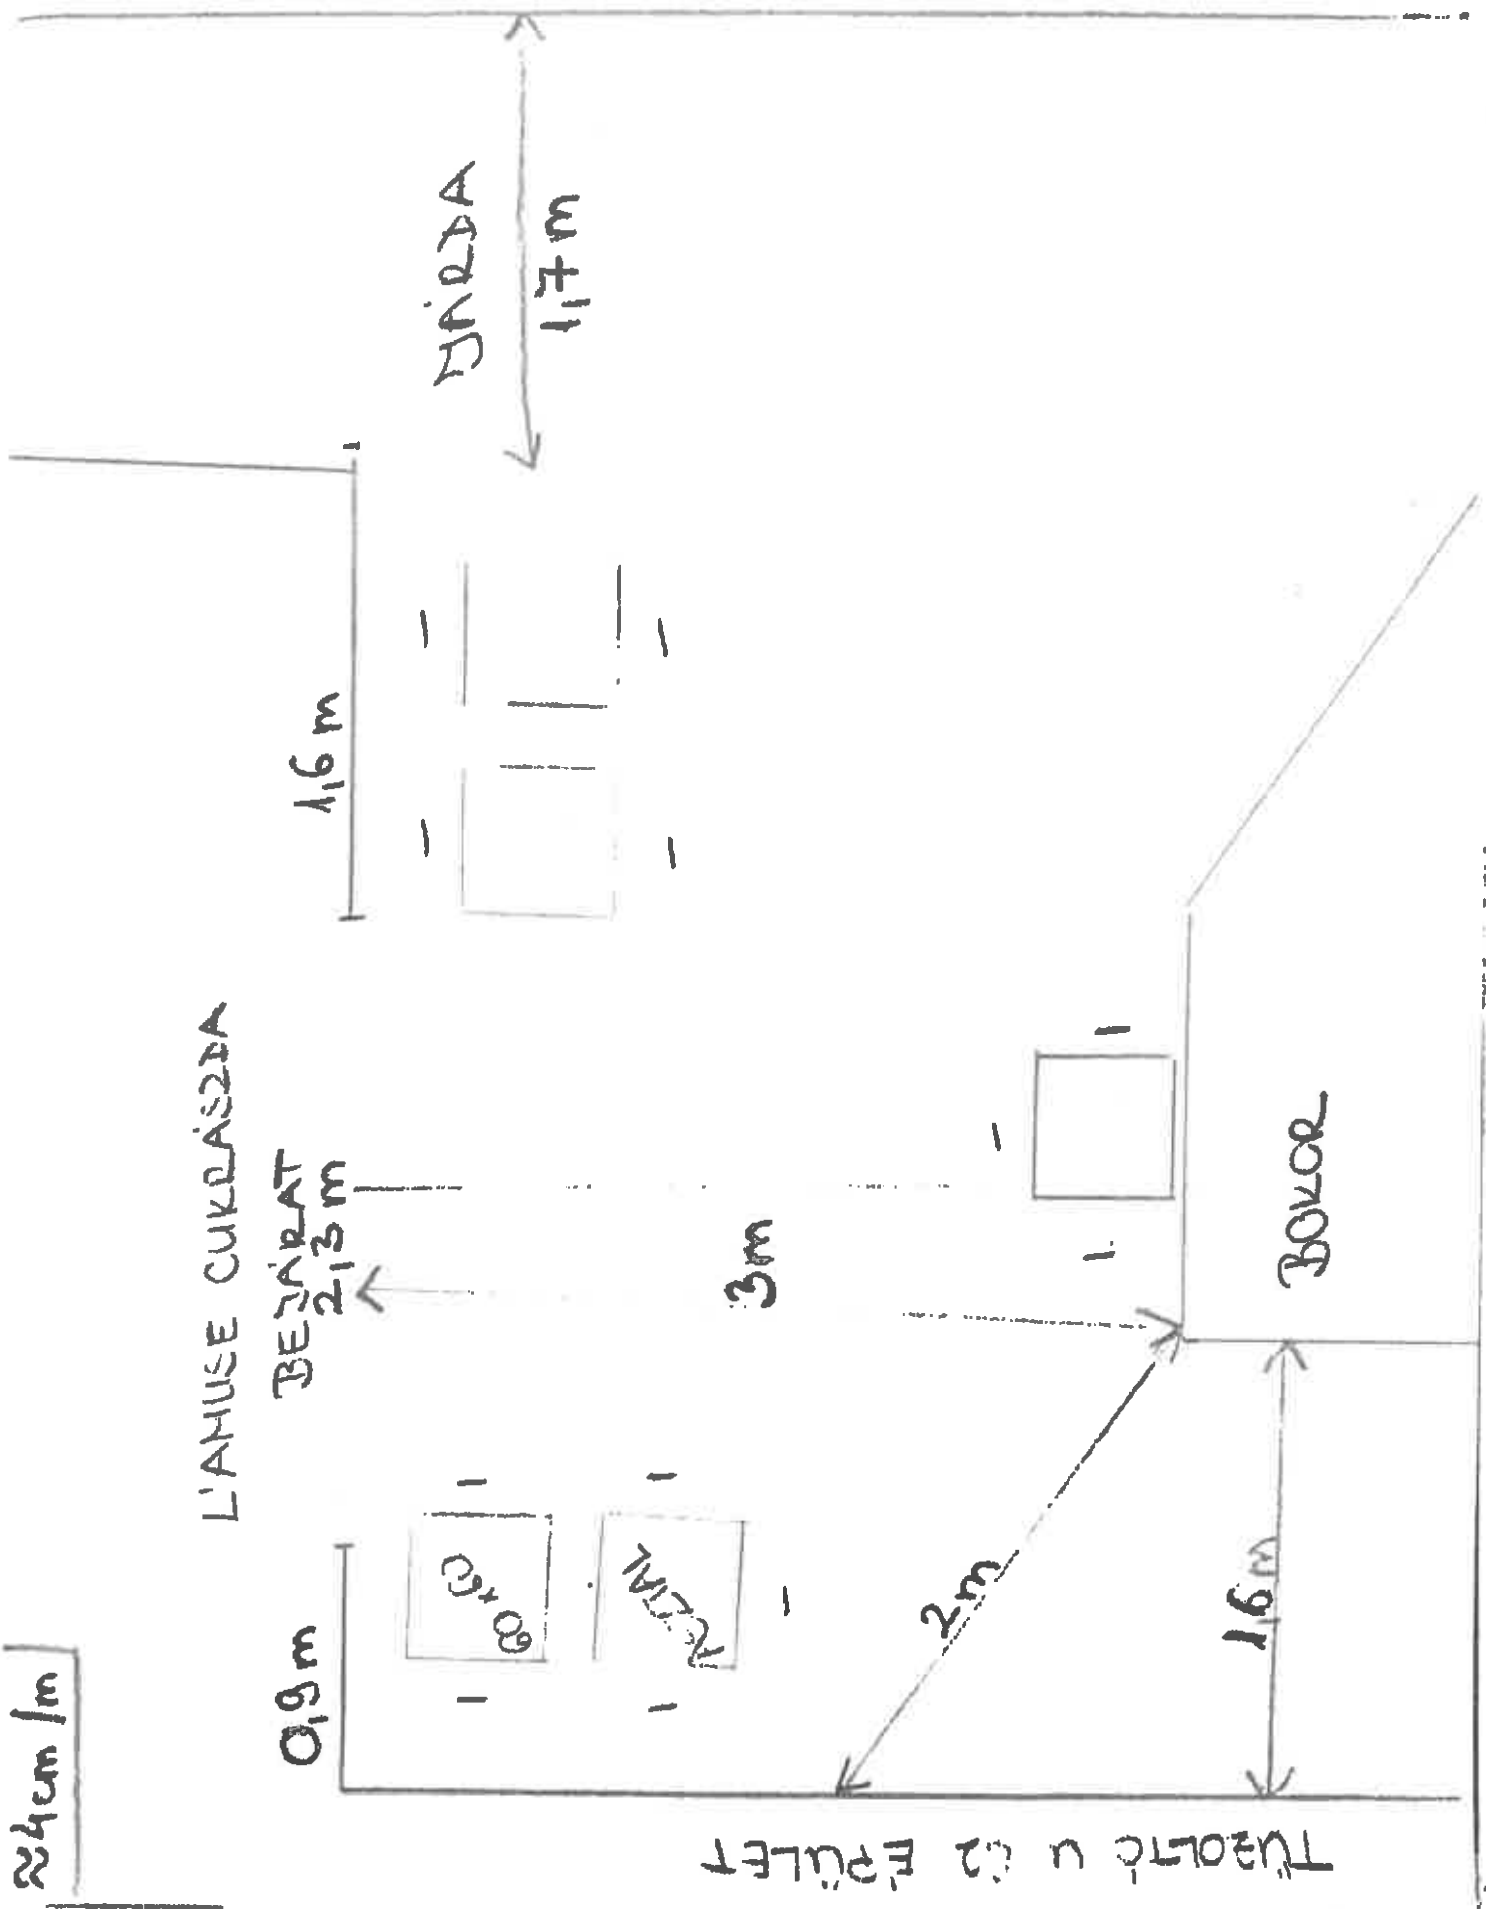


Hozzájárulás

Alulírott Bor Gergő (Tűzoltó - Viola Társasházkezelő Kft.), mint a 1094 Budapest, Tűzoltó u. 82. számú Társasház közös képviselője a tulajdonosokkal való egyeztetés után hozzájárulok a Lamuse cukrászda (1094 Budapest, Tűzoltó u.82. Üzlet 45) által kérelmezett terasz üzemeltetéséhez.

Budapest, 2023.03.10

Tisztelettel,

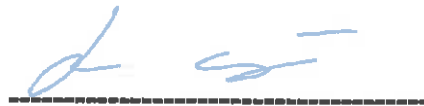

Bor Gergő