



BUDAPESTI  
KÖZLEKEDÉSI  
KÖZPONT

...../.....-...../2023/.....

## TÁMOGATÁSI MEGÁLLAPODÁS

a **BKK BUDAPESTI KÖZLEKEDÉSI KÖZPONT ZÁRTKÖRŰEN MŰKÖDŐ RÉSZVÉNYTÁRSASÁG**

valamint

**Budapest Főváros IX. kerület Ferencváros Önkormányzata között**

2023.



## TÁMOGATÁSI MEGÁLLAPODÁS

(a továbbiakban: „**Megállapodás**”), amely létrejött egyrészről

### **Budapest Főváros IX. kerület Ferencváros Önkormányzata**

székhely: 1092 Budapest, Bakáts tér 14.

adószám: 15735722-2-43

képviseli: Baranyi Krisztina polgármester

mint támogató (a továbbiakban: „**Támogató**”)

másrészről a

### **BKK Budapesti Közlekedési Központ Zártkörűen Működő Részvénytársaság**

székhely: 1075 Budapest, Rumbach Sebestyén u. 19-21.

cégjegyzékszám: 01-10-046840

adószám: 23028966-4-44

ÁFA csoportazonosító szám: 17781372-5-44

képviseli:

mint támogatott (a továbbiakban: „**Támogatott**” vagy „**BKK Zrt.**”)

(Támogató és Támogatott a továbbiakban együtt a „**Felek**”, külön-külön a „**Fél**”) között az alulírott napon és helyen az alábbi feltételekkel.

### **Preambulum**

A) A *Magyarország helyi önkormányzatairól szóló 2011. évi CLXXXIX. törvény* (Mötv.) 23. § (4) bekezdése szerint Budapest Fővárosi Önkormányzatának (a továbbiakban: „**Önkormányzat**”) kiemelt feladata – többek között – a helyi közösségi közlekedés biztosítása és működtetése.

B) Az Önkormányzat a *Budapest közlekedésszervezési feladatainak ellátásáról szóló 20/2012. (III. 14.) Főv. Kgy. rendeletben* (a továbbiakban: „**Kijelölő rendelet**”), a *vasúti közlekedésről szóló 2005. évi CLXXXIII. törvény*, továbbá a *közúti közlekedésről szóló 1988. évi I. törvény* alapján feladatainak – a Kijelölő rendeletben meghatározott körben és módon történő – ellátására a BKK Zrt.-t, mint Közlekedésszervezőt jelölte ki. A BKK Zrt. az Önkormányzat 100 százalékos tulajdonában álló, közfeladat ellátására és közszolgáltatás biztosítására létrehozott gazdasági társaság.

A Kijelölő Rendelet 5. § (1) bekezdésének 1/a. pontja, valamint az Önkormányzat és a BKK Zrt. között 2016. április 1-én kötött Feladat-ellátásról és Közszolgáltatásról szóló Keretmegállapodás (a továbbiakban: „**Keretmegállapodás**”) alapján a BKK Zrt., mint Közlekedésszervező feladata a helyi személyszállítási szolgáltatások integrált részét képező közösségi kerékpáros rendszernek a Fővárosi Önkormányzat illetékességi területén történő létrehozása és fenntartása, igénybevételi feltételeinek és díjainak megállapítása is.

C) A „Budapesti Kerékpáros Közösségi Közlekedési Rendszer Kialakítása” című támogatott beruházásnak (a továbbiakban: „**Projekt**”) az Európai Regionális Fejlesztési Alapból, vissza nem térítendő támogatásként hazai központi költségvetési előirányzatból, valamint a BKK Zrt. saját forrásaiból 2014-re történt megvalósítását követően a kialakított komplex közösségi kerékpáros közlekedési rendszer (a továbbiakban: „**MOL Bubi**”) eredménnyel működött és vált a *személyszállítási*

szolgáltatásokról szóló 2012. évi XLI. törvény (a továbbiakban: „Sztv.”) 22. § (4a) bekezdésében foglaltaknak megfelelően a fővárosi tömegközlekedési rendszer integráns részévé.

D) Időközben a MOL Bubi fenntartása és működtetése során nyert tapasztalatok, továbbá a rendszert igénybe vevők visszajelzései alapján elegendő információ és ismeret gyűlt össze ahhoz, hogy a MOL Bubi alapjaiban újulhasson meg. A MOL Bubi teljes körű megújítása érdekében a BKK Zrt., mint ajánlatkérő 2020. szeptember 18. napján 2020/S 182-440327 számon közzétett ajánlati felhívással a komplex közösségi kerékpáros közlekedési rendszer (a továbbiakban: „**MOL Bubi 2.0.**”) üzemeltetése tárgyban a közbeszerzésekről szóló 2015. évi CXLI. törvény Második része szerinti nyílt közbeszerzési eljárást folytatott le, amely eljárás nyertese a **Csepel Kerékpárgyártó és Forgalmazó Zrt.** (a továbbiakban: „**Csepel Zrt.**”) lett. A MOL Bubi 2.0. rendszerének üzemeltetésére és karbantartására a BKK Zrt. a Csepel Zrt.-vel 2020. december 23. napján, 1171/17-2/2020/1011. szám alatt kötött szolgáltatási szerződést (a továbbiakban: „**Szolgáltatási Szerződés**”).

E) A 2021. május 20. napján indult MOL Bubi 2.0. keretében a szolgáltatás átalakult, amelynek során teljes egészében megújultak a kerékpárok, továbbá a MOL Bubi 2.0. egyéb rendszerelemei is.

## I. Megállapodás célja

1.1. A MOL Bubi 2.0. közbringa-szolgáltatás működtetése, fejlesztése és hatékonyságának növelése érdekében a már meglévő gyűjtőállomások speciális eszközeinek átalakítására és/vagy új eszközök telepítésére, üzemeltetésére, további gyűjtőállomásoknak a Szolgáltatási Szerződés alapján történő esetleges opciós áthelyezésére, valamint a MOL Bubi 2.0. rendszerében kialakítandó opciós gyűjtőállomás többletszolgáltatás biztosítására (gyűjtőállomás kialakítása), azok üzemeltetésére állandóan szükség van, mely jelentős anyagi ráfordítással jár, így Támogató jelen megállapodás (a továbbiakban: Megállapodás) alapján vállalja, hogy e feladatoknak a minél eredményesebb ellátása érdekében a BKK Zrt. részére pénzügyi támogatást nyújt.

1.2. Támogató tudomásul veszi, hogy a MOL Bubi 2.0. közbringa-szolgáltatás szponzorálására vonatkozóan a BKK Zrt. és a MOL Magyar Olaj- és Gázipari Nyilvánosan Működő Részvénytársaság között szponzorálási szerződés (a továbbiakban: „**Szponzorálási Szerződés**”) van hatályban, amely szerint a MOL Bubi Közbringa-szolgáltatás kizárólagos névadó szponzora a MOL Nyrt. Támogató tudomással bír arról is, hogy a MOL Bubi 2.0. közbringa-szolgáltatást, mint komplex, jogilag oszthatatlan szolgáltatást a Szolgáltatási Szerződés alapján a Csepel Zrt. üzemelteti, a Szolgáltatási Szerződésben megszabott határozott, 2020. december 23. napjától számított 60 hónapig tartó időtartam erejéig. Támogatott Közlekedésszervezőként a MOL Bubi 2.0. közbringa-szolgáltatás fenntartója, azonban a Szolgáltatási Szerződés tárgyát képező, a Csepel Zrt. által biztosított eszközök nem kerültek a Támogatott tulajdonába.

## II. Megállapodás tárgya

2.1. Felek megállapodnak, hogy Támogató a Támogatott részére egyszeri, összegű támogatást fizet az V. fejezetben meghatározottak szerint, amelyet a Támogatott az 1.1. pontban meghatározott cél érdekében a jelen Megállapodásban részletezetteknek megfelelően használ fel az alábbiakban meghatározott MOL Bubi 2.0. gyűjtőállomás kialakításának és/vagy áthelyezésének, valamint a MOL Bubi 2.0. rendszer fejlesztése érdekében.

2.2. Támogatott az 5.1. pontban meghatározott összegű támogatást a Megállapodás 1. sz. melléklete szerinti helyszíneken (IX. kerület: Mester utca – Ferenc körút sarok, Mester utca- Haller utca sarok, Haller utca – Soroksári út sarok, Nádasdy utca) új gyűjtőállomások (a továbbiakban: „Gyűjtőállomás”) létesítésére, üzembe helyezésére/már meglévő gyűjtőállomás áthelyezésére, üzembe helyezésére és a MOL Bubi 2.0. rendszer fejlesztésére fordíthatja. A támogatott feladat az 5.1. pont szerinti összegnek a Támogatott bankszámlájára történt beérkezésétől számított 6 (hat) hónapon belül valósul meg.

### **III. A Megállapodás időtartama**

3.1. Felek rögzítik, hogy a jelen Megállapodás a Felek általi kölcsönös aláírása napján lép hatályba, és a Gyűjtőállomás üzembe helyezésének napjáig tartó határozott időtartamra jön létre. Amennyiben a Felek nem azonos napon és/vagy helyen írják alá jelen Megállapodást, úgy jelen Megállapodás hatályba lépésének napja az az időpont, amikor az utolsóként aláíró Fél a Megállapodást aláírja.

### **IV. A Gyűjtőállomás telepítési helyszínével kapcsolatos rendelkezések**

4.1. A Gyűjtőállomás telepítési helyszínének meghatározása (helyszínrajz) a Megállapodás 1. számú mellékletében szerepel. A gyűjtőállomás telepítéséhez megfelelő telepítési helyszínt a Támogató biztosítja a saját költségén a jelen Megállapodás hatályának időtartama alatt.

4.2. A Felek rögzítik, hogy a Gyűjtőállomás az 1. számú melléklet szerinti területen létesül, melynek üzemeltetését a Szolgáltatási Szerződés szerint a Csepel Zrt. látja el. Támogató a Megállapodás aláírásával vállalja és szavatolja, hogy a Megállapodás időtartama alatt a Gyűjtőállomás felépítménye alatti ingatlan tulajdonosa, illetve a Támogató (függően a tulajdonos és a Támogató között fennálló megállapodás tartalmától) a Gyűjtőállomás létesítéséhez és üzemeltetéséhez szükséges területet ingyenesen biztosítja a Gyűjtőállomás számára az üzemeltetés teljes időszaka alatt.

4.3. A Gyűjtőállomás használhatóságának érdekében a Támogató biztosítja a Gyűjtőállomás szabályos, biztonságos és akadálymentes kerékpáros és gyalogos megközelíthetőségének lehetőségét – minden irányból, az év minden napjának 24 órájában – a Gyűjtőállomás által közvetlenül érintett területen kívül is.

4.4. A Támogatott, illetve a vele jogviszonyban álló személy, a Gyűjtőállomást jogosult bármikor megközelíteni ellenőrzés, karbantartás, tisztítás céljából, aminek megvalósítása érdekében a Támogató tűrni köteles, hogy az üzemeltetési személyzet kerékpárral és gépjárművel (díjfizetés nélkül) bármikor megközelítheti a Gyűjtőállomást. Ennek technikai feltételeit a Támogató biztosítja az üzemeltetés teljes időszaka alatt.

### **V. A Támogatás mértéke és teljesítése**

5.1. Támogató a Támogatottnak **4.000.000,- Ft (azaz négymillió forint)** összegű támogatást nyújt, amelyet Támogatott elfogad, és kizárólag a 2.2. pontban rögzített helyszínen, az 1.1. pontban rögzített célok megvalósítására fordít.



5.2. Támogató vállalja, hogy az 5.1. pontban meghatározott támogatási összeget a Megállapodás aláírásától számított 15 (tizenöt) naptári napos fizetési határidővel megfizeti banki átutalással a BKK Zrt. CIB Bank Zrt.-nél vezetett 10700024-67032082-51100005 számú számlájára.

5.3. Támogató tudomásul veszi, hogy a Támogatott belső szabályzatai alapján a Gyűjtőállomás kiépítésére irányuló fejlesztés fedezetének a gyűjtőállomás kiépítésére irányuló egyedi megrendelések leadásakor a Támogatottnál rendelkezésre kell állnia.

## VI. A Támogatás felhasználása

6.1. Támogatott vállalja, hogy a jelen Megállapodás 5.1. pontja szerinti támogatást a jelen Megállapodás 1.1. pontjában rögzített célok mentén használja fel, ebben értve a 2.2. pontja szerinti feladattal összefüggő kiadásokat.

6.4. Támogatott a támogatás összegének felhasználása során a Támogató részére ellenszolgáltatás nyújtására nem köteles.

6.5. Támogató tudomásul veszi, hogy amennyiben a működési körén kívül álló oknál fogva a Támogatott nem lenne képes a jelen Megállapodás aláírásától számított 6 (hat) hónapon belül a 2.2. pontban meghatározott feladat teljesítésére, illetve Támogatott a jelen Megállapodás aláírásakor előre nem látható okból meghozott, szakmailag alátámasztott és megindokolt döntése alapján utóbb elállna attól, illetve amennyiben a Megállapodás célja a 2.2. pontban megadott határidőn belül nem valósul meg, úgy a Támogatottnak a támogatási összeg 8.2. pont szerinti visszautalásán túlmenően egyéb kötelezettsége vele szemben nincsen, Támogató semmilyen további megtérítési vagy egyéb követeléssel, igényel nem léphet fel Támogatottal szemben.

6.6. Támogatott biztosítja, hogy a Gyűjtőállomáson – a Támogatott által jóváhagyott terjedelemben, szövegezéssel és külső megjelenítéssel – elhelyezésre kerüljön egy tájékoztató felirat, miszerint a Gyűjtőállomás létesítését a Támogató (**Budapest Főváros IX. kerület Ferencváros Önkormányzata**) támogatja. Az elhelyezendő felirat kizárólag a Támogató megjelölésére, tájékoztatási célra szolgálhat, népszerűsítési célra nem lehet alkalmas, mellyel szemben Támogató további igényel nem léphet fel.

## VII. Elszámolással kapcsolatos szabályok

7.1. Támogatott a Gyűjtőállomás létesítés hónapjának utolsó napjától számított 60 (hatvan) napon belül köteles fényképes beszámolót küldeni Támogatónak.

7.2. Támogatott tudomásul veszi, hogy a Támogatáshoz kapcsolódó iratokat a Támogatás nyújtását követő 8 (nyolc) évig meg kell őriznie, és a Támogató ilyen irányú felhívása esetén köteles azokat bemutatni.

7.3. Támogató jogosult az adott elszámolással érintett támogatási összeg visszatéríttetésére, amennyiben Támogatott a jelen Megállapodás alapján fennálló bármely beszámolási kötelezettségét a Támogató írásbeli felszólításában megjelölt megfelelő határidőre nem teljesíti. Amennyiben Támogatott az beszámolási kötelezettségét nem teljesíti, köteles a Támogató írásbeli felszólítására az adott beszámolással érintett támogatási összeget 15 (tizenöt) naptári napon belül a Támogató bankszámlájára történő átutalással visszafizetni.



## VIII. A Megállapodás megszűnése

8.1. A Felek közös megegyezéssel bármikor megszüntethetik jelen Megállapodást. A megszüntetésre vonatkozó megállapodás csak írásbeli formában érvényes.

8.2. Amennyiben a Gyűjtőállomás üzembe helyezését megelőzően hatályba lépő jogszabályváltozás vagy a Támogatott tevékenységével kapcsolatos egyéb olyan – a jelen Megállapodás megkötésekor nem ismert – ok merül fel, amelynek következtében a jelen Megállapodásban foglaltakat a Támogatott nem tudja teljesíteni, úgy a Támogatott jogosult a jelen Megállapodástól egyoldalú írásbeli nyilatkozatban, azonnali hatállyal elállni. Elállás esetén a Támogatott köteles az 5.1. pontban meghatározott támogatási összeget az elállásról szóló egyoldalú írásbeli nyilatkozat Támogató részére történt kiküldésétől számított 15 (tizenöt) napon belül a Támogató részére visszafizetni.

8.3. Támogatott vállalja, hogy amennyiben a MOL Bubi 2.0. közbringa-szolgáltatás 1.2. pontban leírt szerződési rendszerében a MOL Bubi 2.0. közbringa-szolgáltatás működtetését lényegi módon megváltoztató módosulás következik be, akkor erről a Támogatót haladéktalanul tájékoztatja. A tájékoztatást írásban kell megküldenie Támogató részére, és abban részletesen le kell írnia a módosulás lényegét és hatályba lépésének időpontját. Erre tekintettel a Felek megállapodnak, hogy Támogató jogosult a jelen Megállapodás 30 (harminc) napos felmondási idővel történő rendes felmondására (a továbbiakban: „**Rendes Felmondás**”), amennyiben a MOL Bubi 2.0. közbringa-szolgáltatás módosulása ellentétes Támogató érdekeivel.

8.4. Bármelyik Fél jogosult a jelen Megállapodás azonnali hatályú írásbeli felmondására, amennyiben a másik Fél súlyos szerződésszegést követ el, és nem szünteti meg a szerződésszegését az arra vonatkozó írásbeli felszólítás kézhezvételét követő 15 (tizenöt) napon belül sem.

## IX. Kapcsolattartás, értesítések

9.1. A Felek a Megállapodásban foglaltak megvalósítása és az eredményes együttműködés elősegítése érdekében közvetlen kapcsolattartókat jelölnek ki.

### BKK részéről

Név: Sinkó Dávid  
telefon: +36 70 376 3341  
e-mail: david.sinko@bkk.hu

### Támogató részéről

Név:  
telefon:  
e-mail:

9.2. A kapcsolattartó személyek részére kell megküldeni valamennyi értesítést, nyilatkozatot, iratot, dokumentumot annak érdekében, hogy az a Felek között közöltnek legyen tekinthető.

9.3. A Felek kapcsolattartói személyesen, telefonon és e-mail útján tartanak kapcsolatot, minden külön időbeli és formai megkötöttség nélkül. A Felek felhatalmazzák a közvetlen kapcsolattartókat arra, hogy a jelen Megállapodást érintő ügyekben egyeztessenek. A megadott kapcsolattartóik személyének vagy elérhetőségeinek bármilyen változását a másik Féllel – lehetőség szerint előre, de mindenképpen haladéktalanul – írásban közölni kell.

## X. Adatvédelem



10.1. Felek rögzítik és tudomásul veszik, hogy az Európai Parlament és a Tanács 2016. április 27-i (EU) 2016/679. számú, a természetes személyeknek a személyes adatok kezelése tekintetében történő védelméről és az ilyen adatok szabad áramlásáról, valamint a 95/46 EK irányelv hatályon kívül helyezéséről szóló rendeletének (általános adatvédelmi rendelet), valamint az információs önrendelkezési jogról és az információszabadságról szóló 2011. évi CXII. törvényrendekezései a kapcsolattartói adatok kezelésével összefüggésben alkalmazandók, ennek részletszabályait a Felek Adatvédelmi tájékoztatói határozzák meg.

A Megállapodásban nevesített kapcsolattartók nevét, címét, e-mail címét, telefonszámát a Felek kizárólag a Megállapodás teljesítésével összefüggő kapcsolattartás céljából, a Megállapodás teljesítése vagy megkötéséhez szükséges lépések megtétele érdekében kezelik.

Felek jelen Megállapodás aláírásával kijelentik, hogy az adatok átadására megfelelő joggal rendelkezők. Az adatokban történő változásokról Felek egymást a tájékoztatási kötelezettségük keretében haladéktalanul értesítik.

A kapcsolattartó adatok kezeléséhez a Feleknek jogos gazdasági érdekük fűződik, ami abban nyilvánul meg, hogy a Megállapodás szerződészerű teljesítésének biztosításához elengedhetetlen, hogy a Felek egymással a kapcsolatot tartani tudják.

Támogató kijelenti, hogy a BKK Zrt. honlapján <https://bkk.hu/adatkezesi-tajekoztatok/> található, Adatkezelési Tájékoztatóban foglaltakat megismerte és azt, valamint a jelen Szerződésben foglaltakat az annak megkötése és teljesítése során eljáró munkavállalóival, illetve az érdek- és tevékenységi körében azzal kapcsolatban eljáró egyéb személyekkel is ismerteti.

Támogatott kötelezettséget vállal arra, hogy a Támogató általi személyes adatkezelésére vonatkozó, <https://bkk.hu/uzleti-ugyfelek/adatkezesi-tajekoztato/> oldalon található 5. pontban kifejtettek szerinti információk ismertetése és visszaigazolása tekintetében az ott meghatározottak szerint jár el.

## **XI. Az üzleti titok védelme**

11.1. Felek megállapodnak abban, hogy a Megállapodás tárgyát képező jogviszonnyal, a Megállapodással, valamint azok teljesítése során, vagy azokkal összefüggésben tudomásukra jutott minden információt, tény, tájékoztatást, egyéb adatot és az azokból készített összeállítást, amelynek illetéktelenek által történő megszerzése, hasznosítása, másokkal való közlése vagy nyilvánosságra hozatala a jogosult jogos pénzügyi, gazdasági vagy piaci érdekét sértené vagy veszélyeztetné, ideérte az üzleti titok védelméről szóló 2018. évi LIV. törvény 1. § (2) bekezdésében meghatározott know-how-t is, üzleti titokként (a továbbiakban együtt: „Titok”) kötelesek kezelni, és azokat kizárólag a jelen Megállapodás teljesítése céljából használhatják fel, és illetéktelen személyek tudomására nem hozhatják. A titoktartási kötelezettség alól jogszabály felmentést adhat.

## **XII. Vegyes rendelkezések**

12.1. Felek kijelentik, hogy a támogatási célok teljesülését akadályozó, befolyásoló körülményekről, tényezőkről haladéktalanul írásban kötelesek értesíteni egymást.

12.2. Felek megállapodnak, hogy amennyiben a jelen Megállapodás alapján létesített Gyűjtőállomás egyéb beruházás miatti áthelyezése válik szükségessé, akkor az új helyszínnel kapcsolatban Támogatott a Támogatóval előzetesen egyeztet.



12.3. Felek kijelentik, hogy a Megállapodás aláírásának időpontjában adóhatóságnál, vámhatóságnál, társadalombiztosítási szervnél esedékessé vált, nyilvántartott köztartozása nincs.

12.4. Felek a Megállapodás bármely okból történő megszűnése esetén kötelesek egymással elszámolni.

12.5. Felek rögzítik, hogy a Megállapodásban nem szabályozott kérdésekben a Polgári Törvénykönyvről szóló 2013. évi V. törvény előírásai az irányadóak.

12.6. Felek a Megállapodás teljesítése során egymással együttműködni, és a közöttük felmerült esetleges vitás kérdéseket békés úton rendezni kötelesek, s csak ennek hiányban fordulnak a Polgári perrendtartásról szóló 2016. évi CXXX. törvény szerinti általános illetékességű bírósághoz.

12.7. Felek egybehangzóan kijelentik, hogy a Megállapodás ügyleti szándékukkal és megállapodásaikkal minden tekintetben megegyezik.

Jelen Megállapodás négy (4) eredeti példányban készült, amelyekből kettő (2) példányt a Támogatott, kettő (2) példányt a Támogató saját rendelkezésükre megtartanak.

Melléklet:

1. sz. melléklet: gyűjtőállomás helyszínrajz

Budapest, 2023.

Budapest, 2023.

---

**BKK Budapesti Közlekedési Központ  
Zártkörűen Működő Részvénytársaság**

**Támogatott**

Baranyi Krisztina  
polgármester  
Budapest Főváros IX. kerület Ferencváros Önkormányzata


.....  
**Támogató**

.....  
**Romhányi Ildikó**  
irodavezető Pénzügyi Iroda

**Pénzügyi ellenjegyzés**



# FORGALOMTECHNIKAI HELYSZÍNRAJZ M=1:250

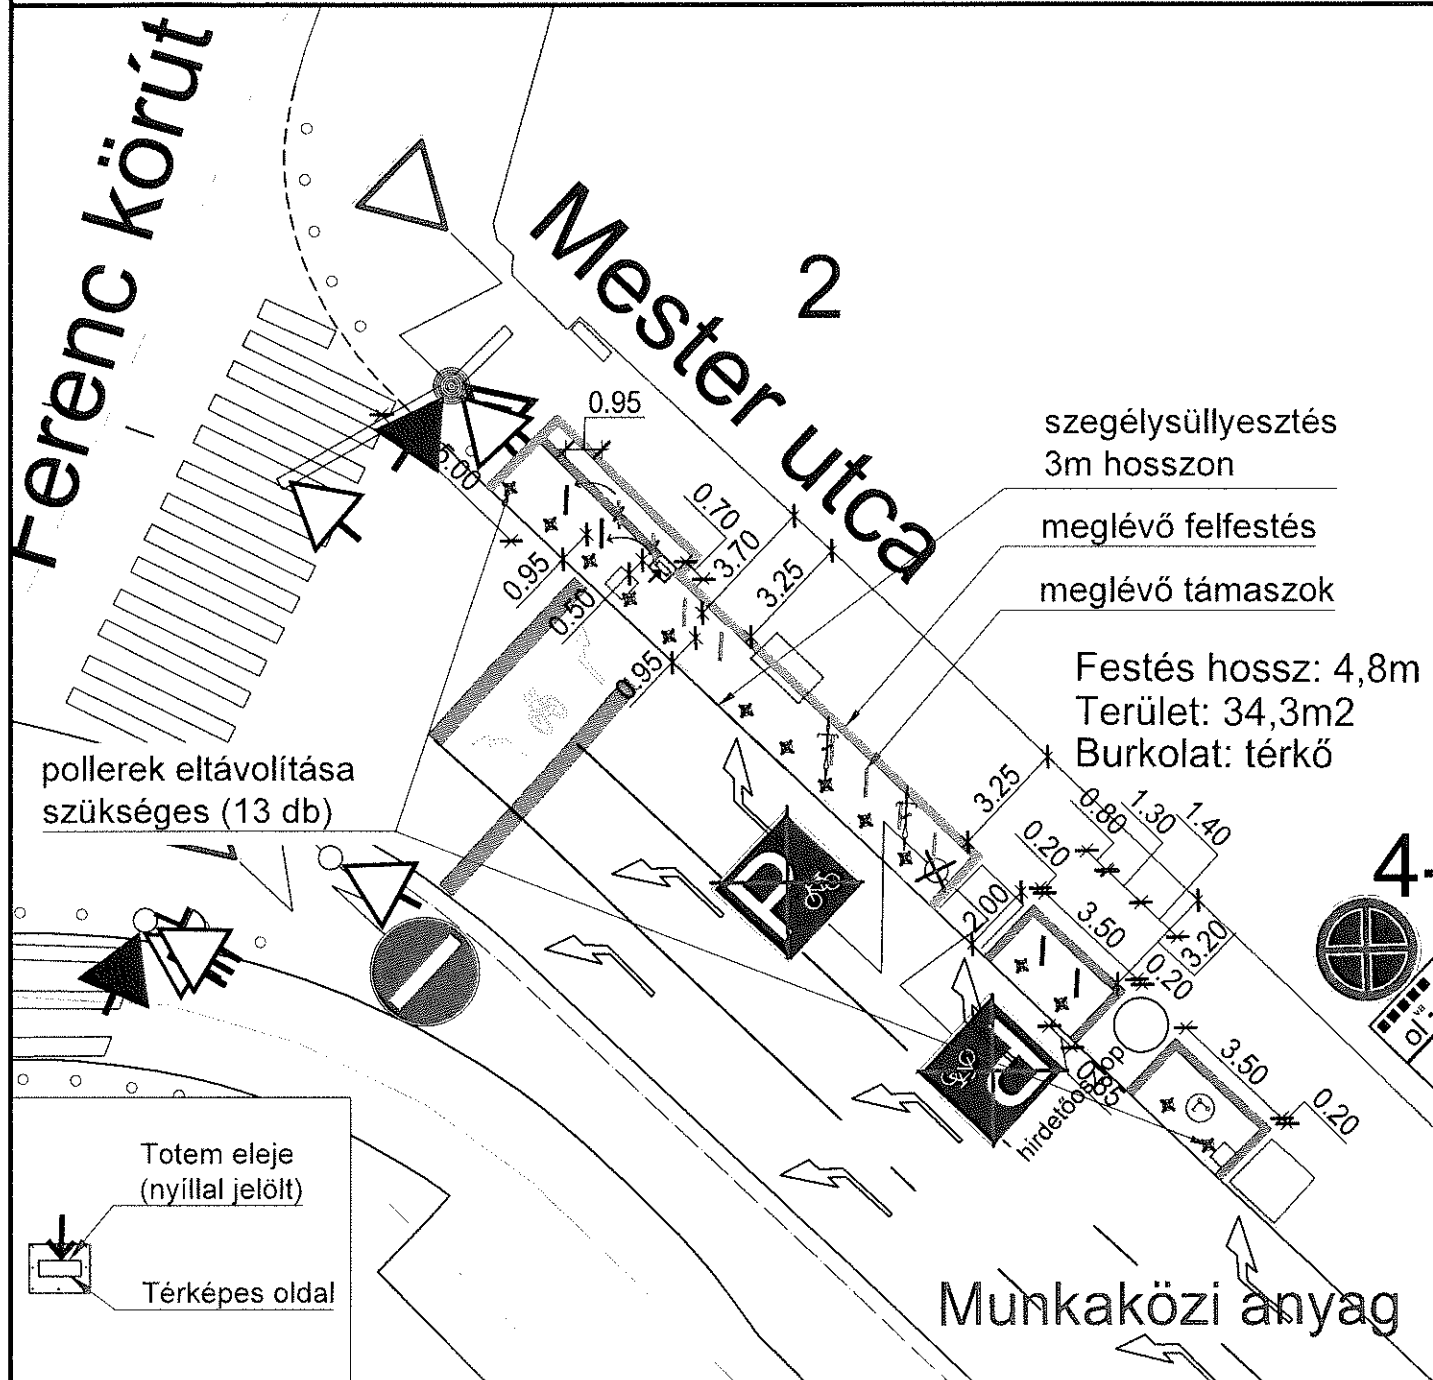

Áthelyezett, eltávolított táblák, korlátok, dokkolók helyének javítása minden esetben szükséges!

Megrendelő:

BKK Budapesti Közlekedési  
Központ Zrt.




Tervező:

Sipos-Timkó Gábor Zsolt  
(KÉ-K 01-13610)

Tárgy:

Budapesti kerékpáros közösségi közlekedési rendszer  
0921 - Ferenc körút - Mester utca

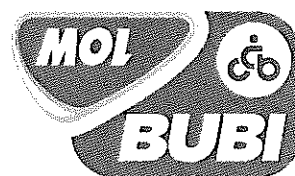



Részművelet:

Gyűjtőállomás körbefestés  
24 cm vastagságban

Rajzszám: 0921/01

Dátum: 2023. május

# FORGALOMTECHNIKAI HELYSZÍNRAJZ M=1:250

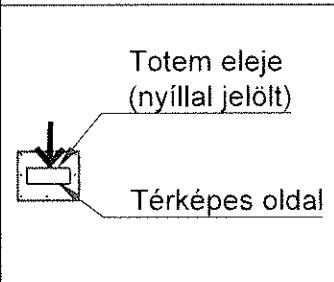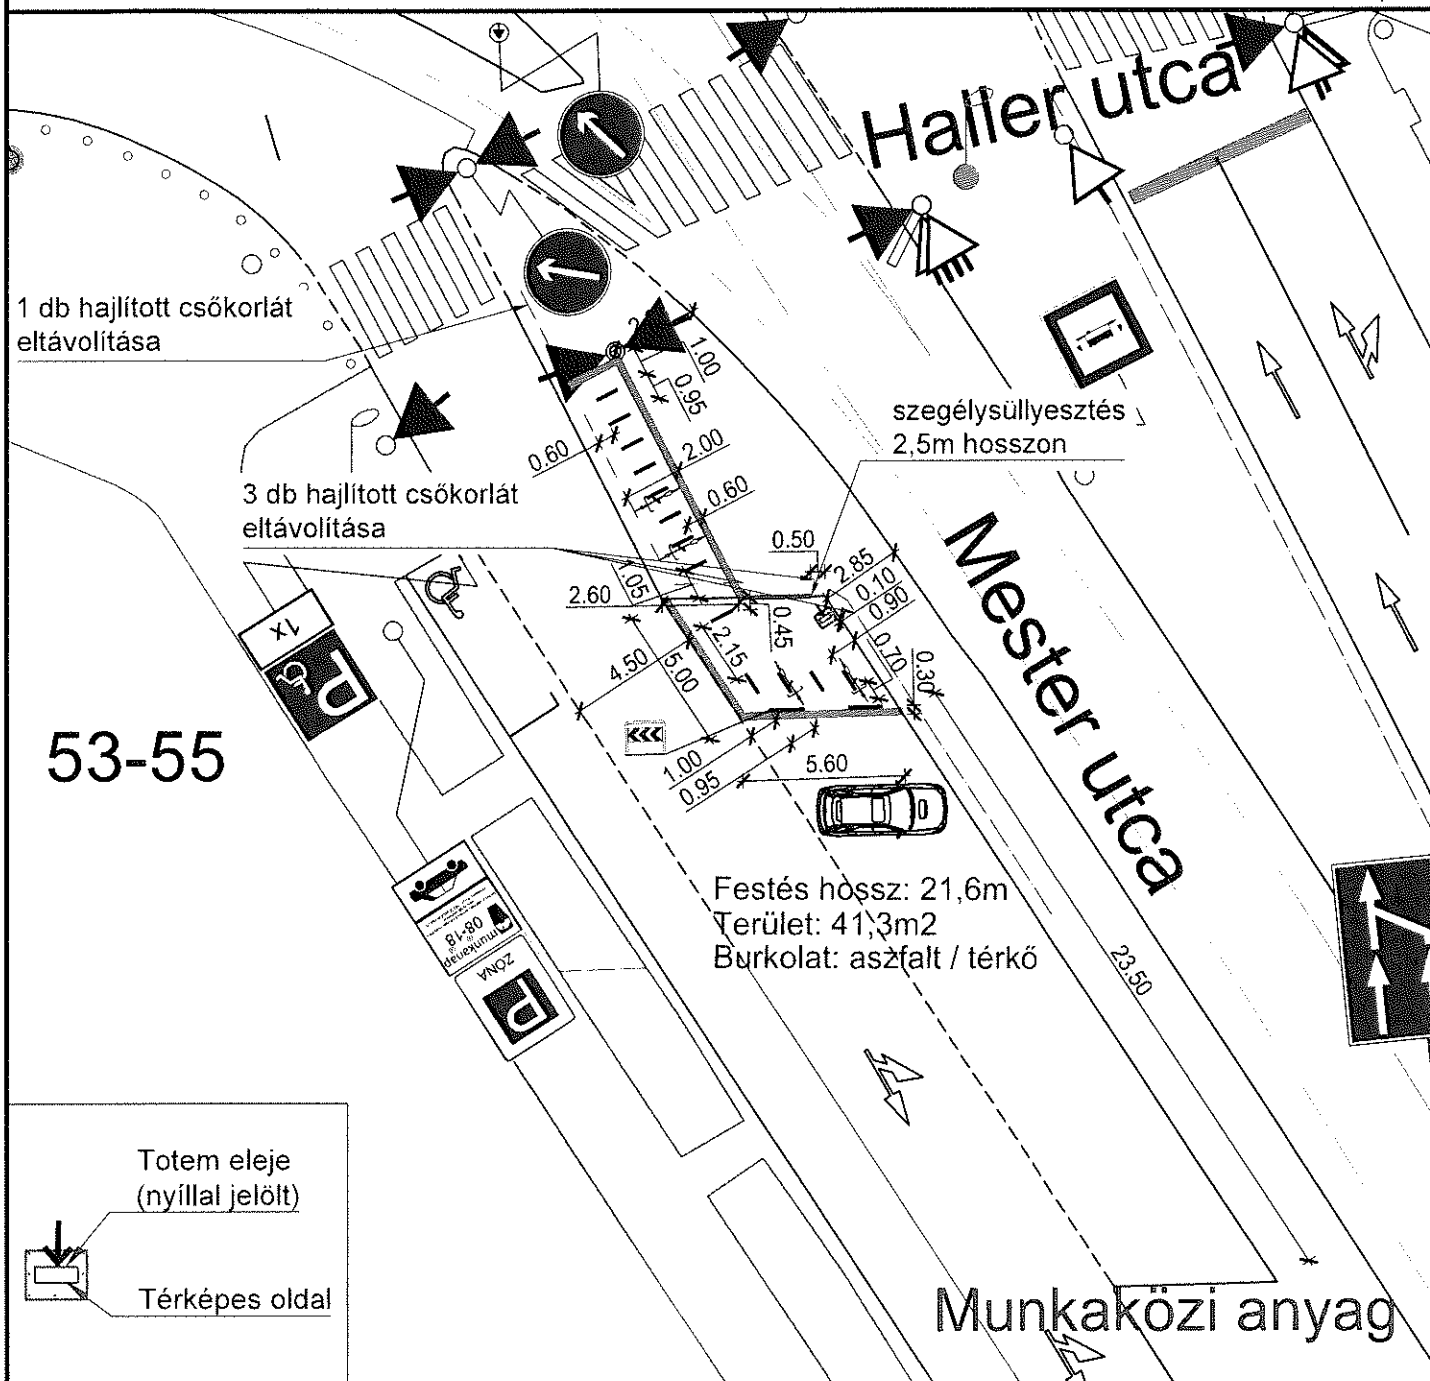

Áthelyezett, eltávolított táblák, korlátok, dokkolók helyének javítása minden esetben szükséges!

Megrendelő:

BKK Budapesti Közlekedési  
Központ Zrt.



Tervező:

Sipos-Timkó Gábor Zsolt  
(KÉ-K 01-13610)

Tárgy:

Budapesti kerékpáros közösségi közlekedési rendszer  
0922 - Haller utca - Mester utca




Részművelet:

Gyűjtőállomás körbefestés  
24 cm vastagságban

Rajzsám: 0922/01

Dátum: 2023. május

# FORGALOMTECHNIKAI HELYSZÍNRAJZ M=1:250

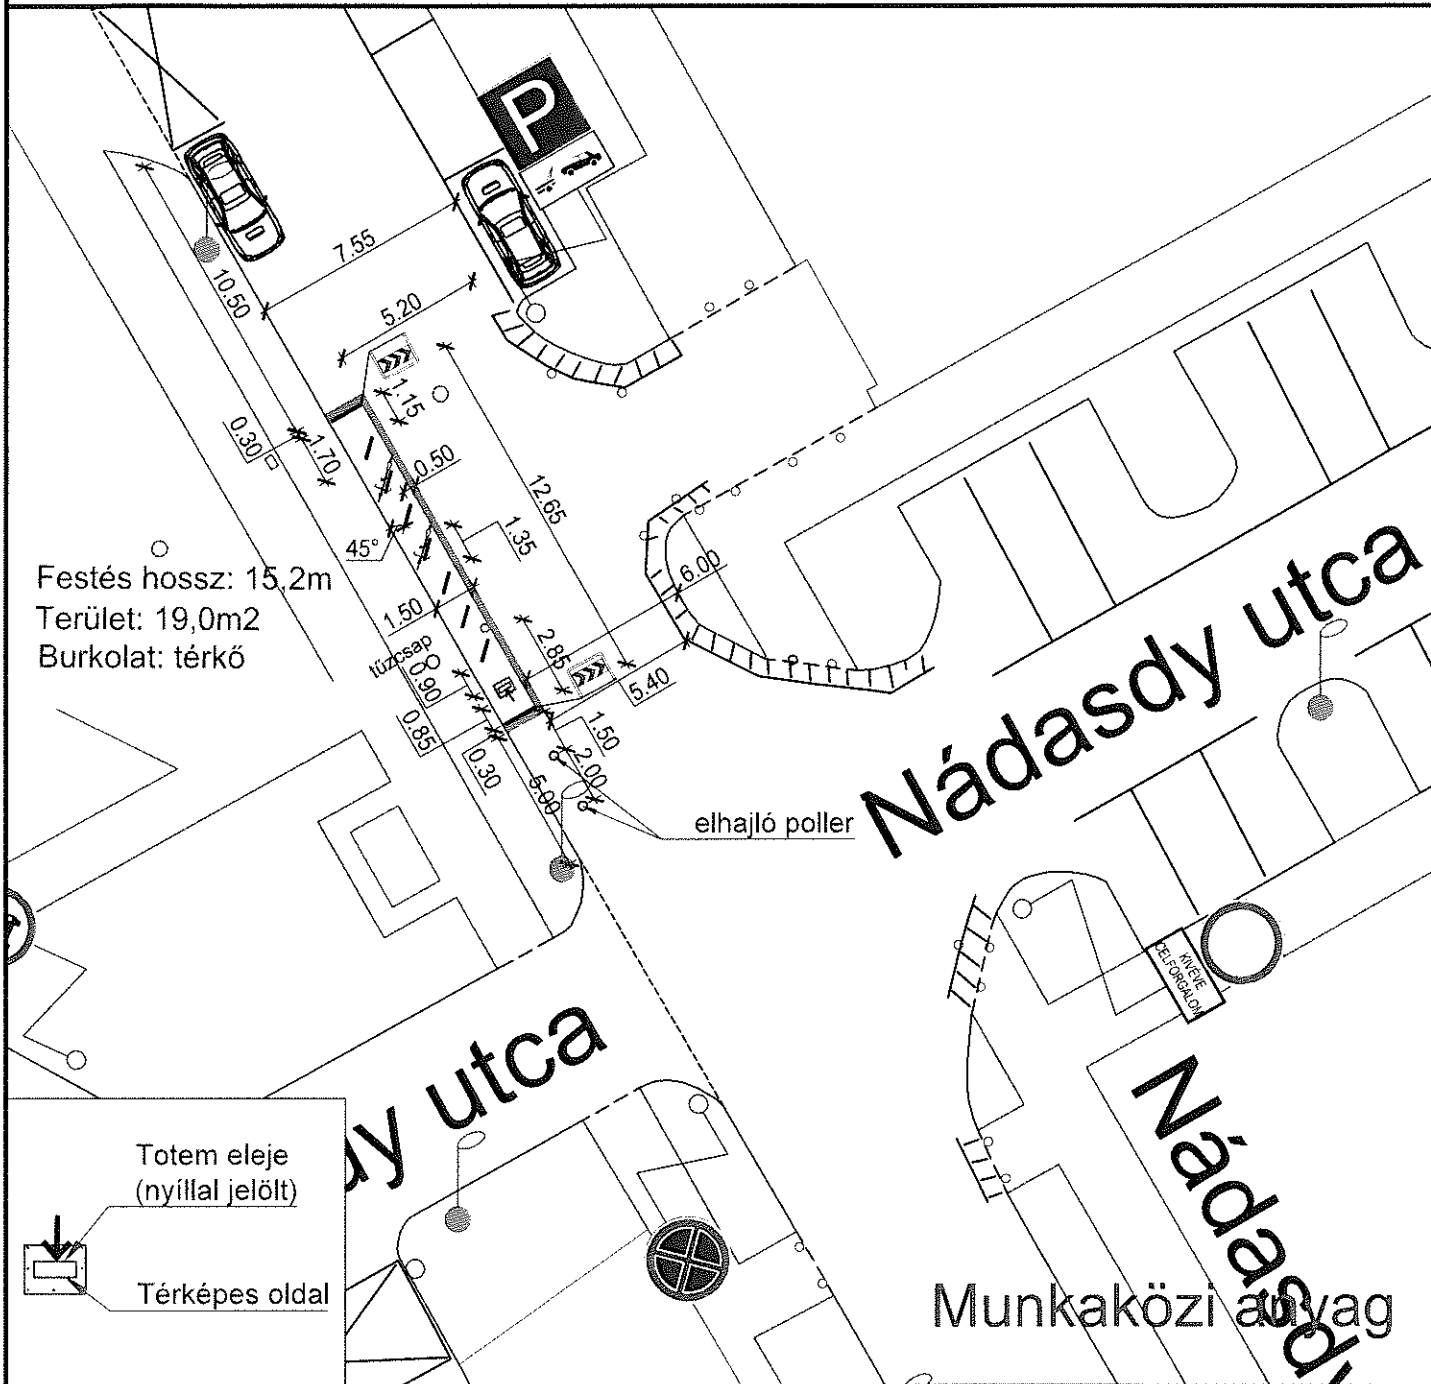

Áthelyezett, eltávolított táblák, korlátok, dokkolók helyének javítása minden esetben szükséges!

Megrendelő:

BKK Budapesti Közlekedési  
Központ Zrt.



Tervező:

Sipos-Timkó Gábor Zsolt  
(KÉ-K 01-13610)

Tárgy:

Budapesti kerékpáros közösségi közlekedési rendszer  
0923 - Nádasy utca - Vágóhíd utca



Részművelet:

Gyűjtőállomás körbefestés  
24 cm vastagságban

Rajzszám: 0923/01

Dátum: 2023. május

