



Crafty Bar <hello@craftybar.hu>

Vélemény kérés

Crafty Bar <hello@craftybar.hu>
To: Szabó Éva <kepvisolet@nettokft.hu>

5 June 2023 at 19:47

Kedves Éva,

továbbra is várjuk a lakók véleményét terasz pályázatunkhoz.

Köszönöm,
Magyar Balázs

On Fri, 10 Feb 2023 at 12:16, Crafty Bar <hello@craftybar.hu> wrote:

Kedves Éva,


mivel a terasz pályázatunkat újra be fogjuk nyújtani, így újra szeretnénk kémi:

- lakók véleményét
- szemétszállítási igazolást

Valamint szeretnénk elkérni a társasház alapító okiratát is.

Köszönöm,
Magyar Balázs
Társulajdonos
+36204091668
Crafty Bar

Társasház bejárata

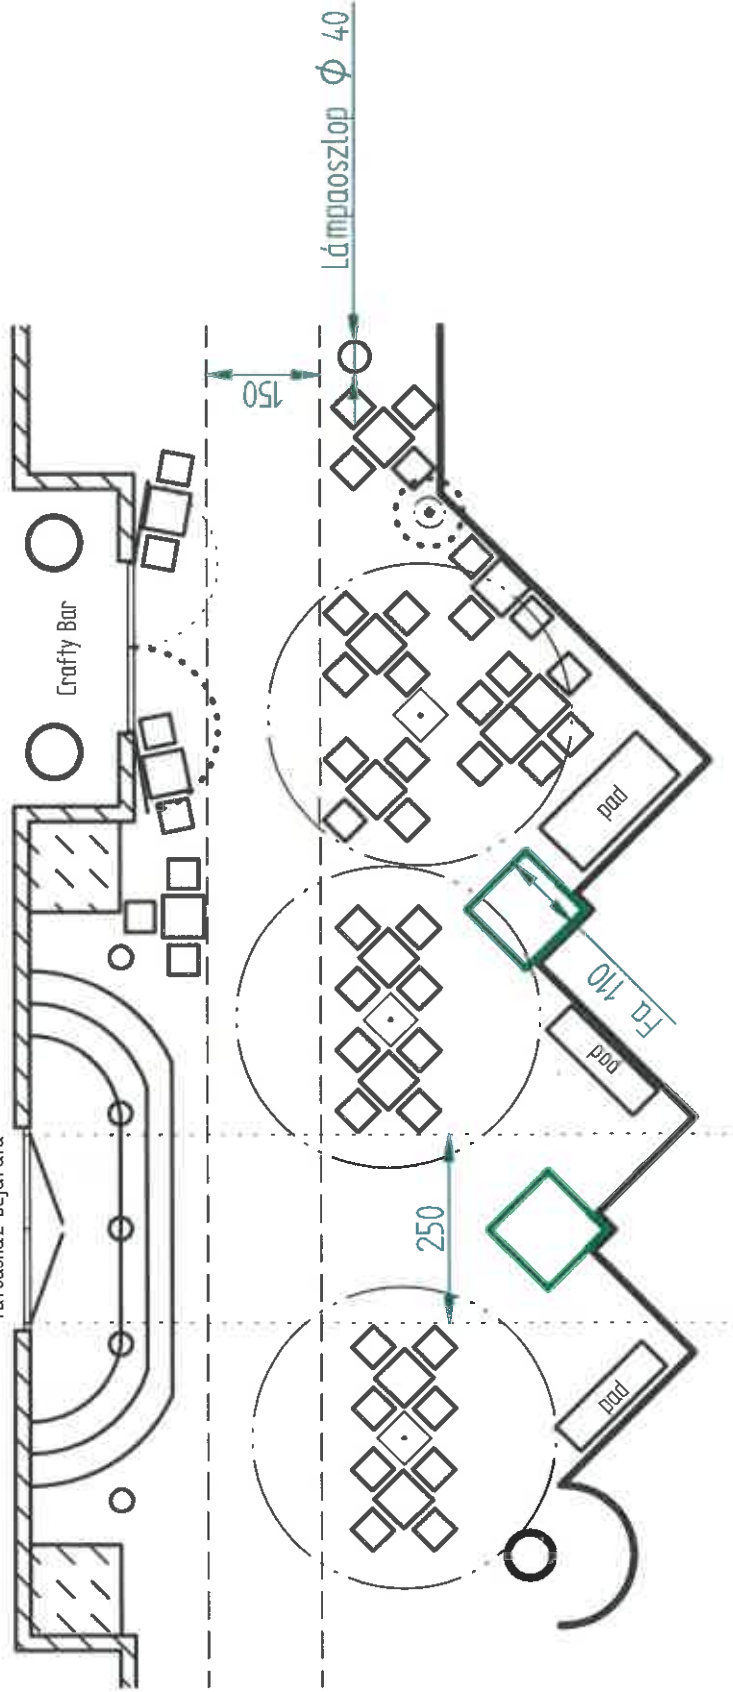

- Asztal 2 székkal: $2 \times 0,8262 \text{ m}^2 = 1,6524 \text{ m}^2$
- Asztal 3 székkal: $2 \times 1,5759 \text{ m}^2 = 3,1518 \text{ m}^2$
- Asztal 4 székkal: $7 \times 1,8720 \text{ m}^2 = 13,104 \text{ m}^2$
- Dupla asztal 6 székkal: $1 \times 3,1671 \text{ m}^2 = 3,1671 \text{ m}^2$
- Napernyőtálp: $3 \times 0,25 \text{ m}^2 = 0,75 \text{ m}^2$
- Fűtőtest talp: $0,1257 \text{ m}^2$

Összesen: $21,951 \text{ m}^2$

Crafty Bar – Terasz


1094 Budapest, Tompa utca 26/B

Terasz elrendezés (nyár, normál)

A méretek cm-ben vannak megadva.

Méretarány: 1:100

Dátum: 2021. 11. 30.

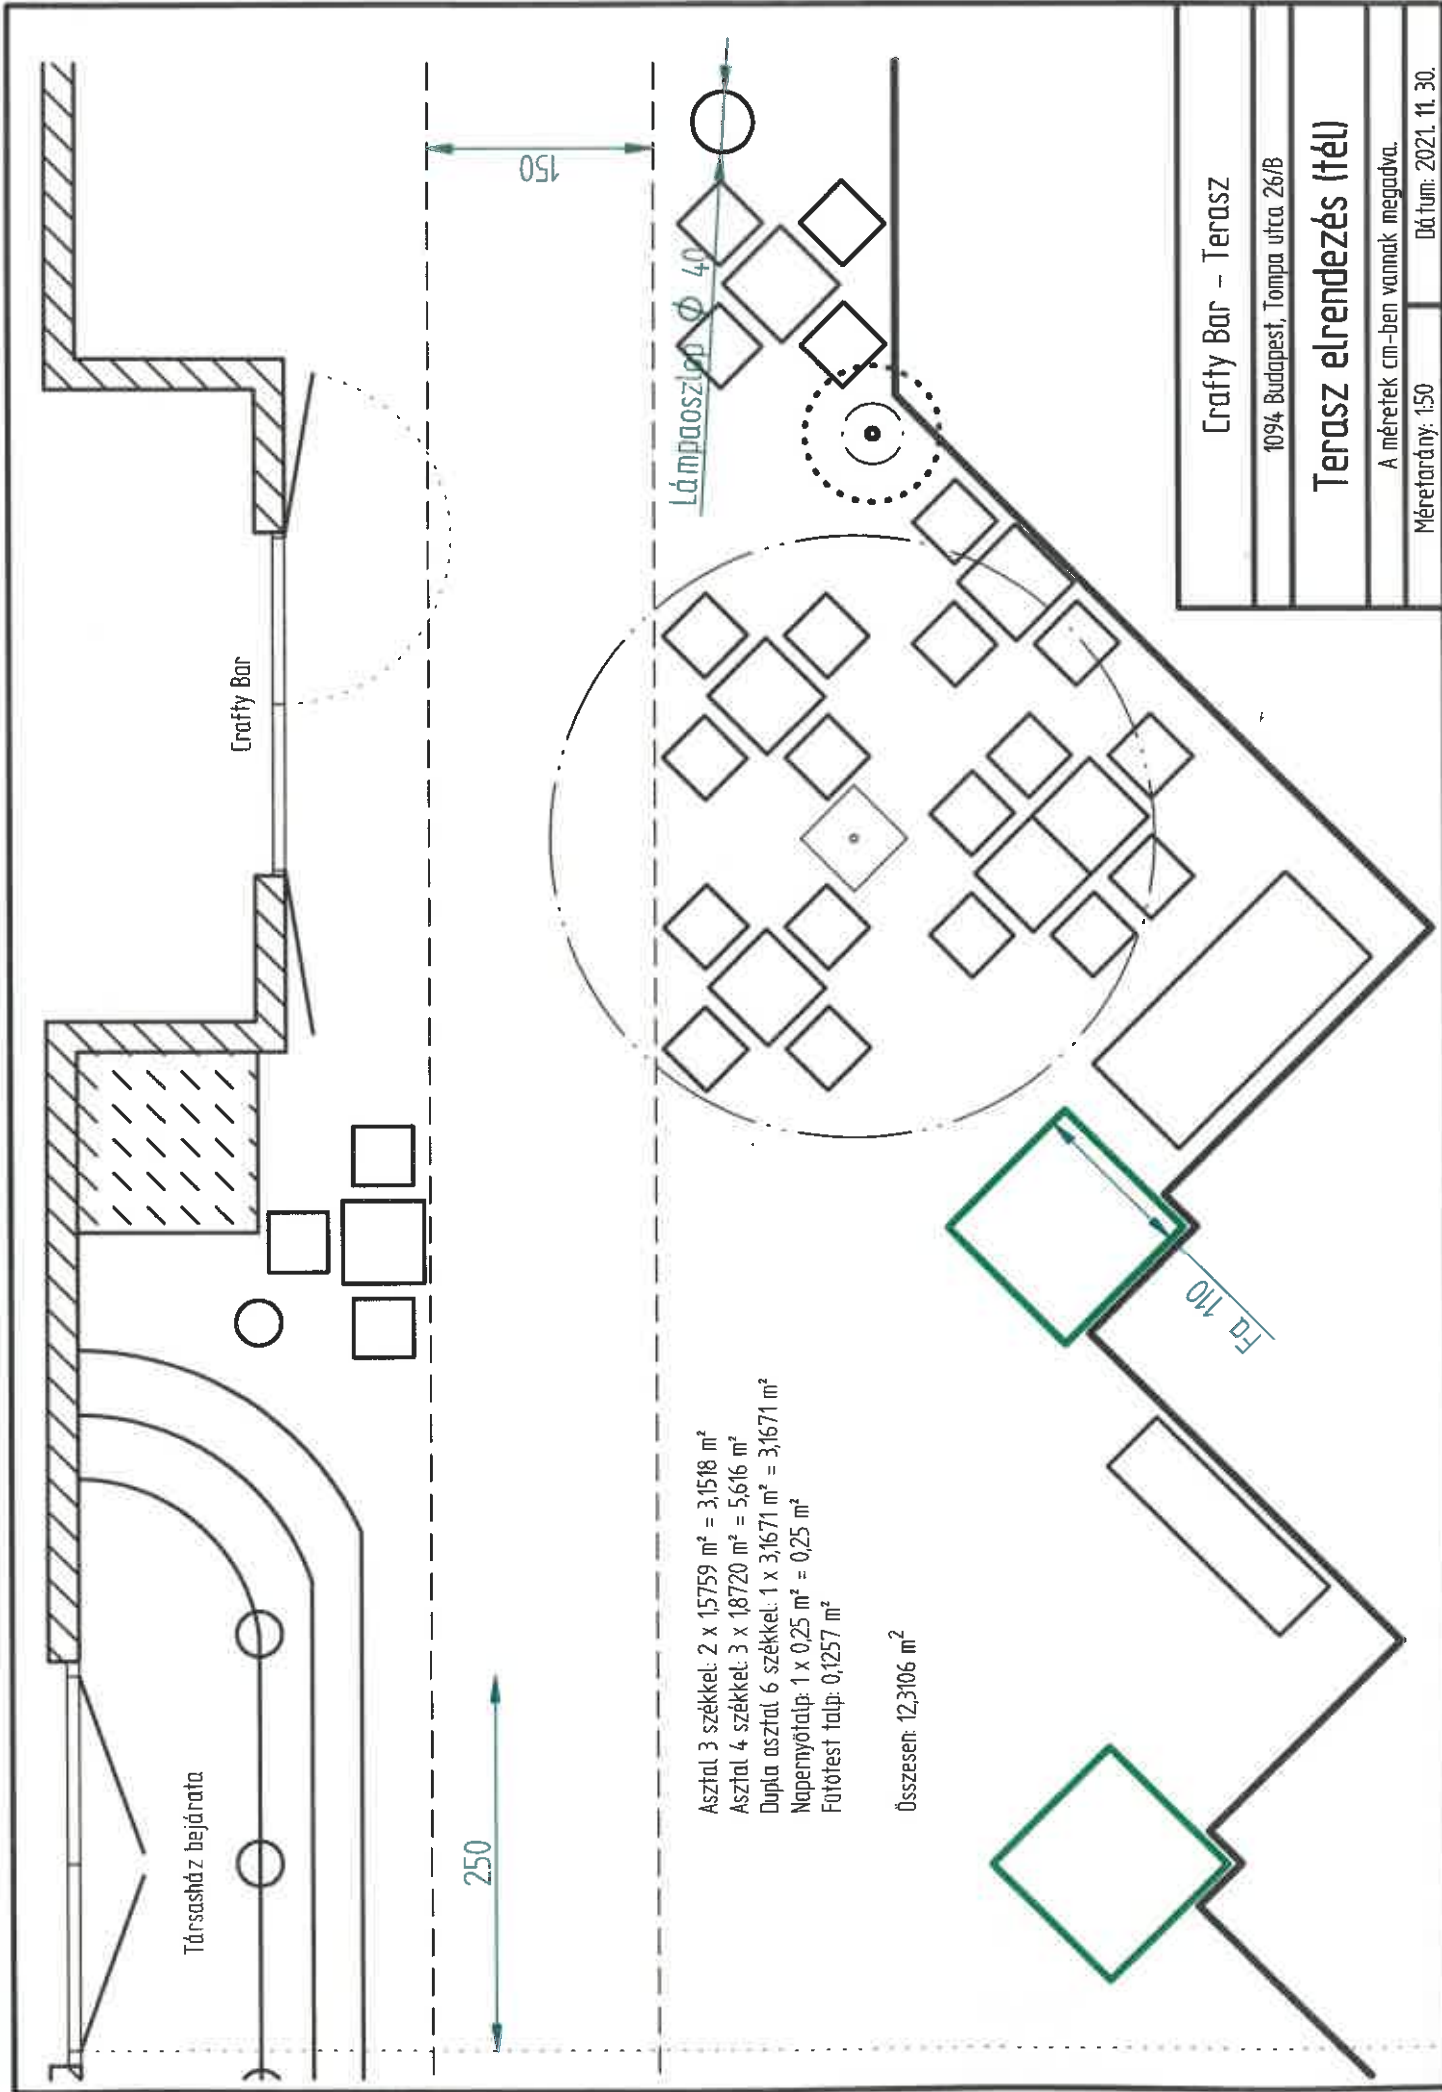

Társasház bejárata

Crafty Bar

250

150

Lámpaszög ϕ 40

- Asztal 3 székekkel: $2 \times 1,5759 \text{ m}^2 = 3,1518 \text{ m}^2$
- Asztal 4 székekkel: $3 \times 1,8720 \text{ m}^2 = 5,616 \text{ m}^2$
- Dupla asztal 6 székekkel: $1 \times 3,1671 \text{ m}^2 = 3,1671 \text{ m}^2$
- Napernyőtalp: $1 \times 0,25 \text{ m}^2 = 0,25 \text{ m}^2$
- Fűtőtest talp: $0,1257 \text{ m}^2$

Összesen: $12,3106 \text{ m}^2$

Crafty Bar – Terasz	
1094 Budapest, Tompa utca 26/B	
Terasz elrendezés (tél)	
A méretek cm-ben vannak megadva.	
Méretarány: 1:50	Dátum: 2021. 11. 30.

FA 1/10