

5. számú melléklet

KÉRELEM A Budapest Főváros IX. kerület Ferencváros Önkormányzatának tulajdonában lévő közterületek közterület-használatához		Iktató bélyegző helye:
Kérelmező neve: Ferencvárosi Vasutas Sportkör		
Alíráásra jogosult neve: Varga Csaba		Telefonszám: +36206612968
Meghatalmazott neve:		Telefonszám:
Kérelmező születési helye:	ideje: év, hó, nap	Anyja neve:
Székhelye: 1097 Budapest, Péceli u. 2.		FAX:
Cégjegyzék/bírósági bejegyzés száma: 01-02-0000683		e-mail cím:
Adószám: 19804912-1-43		
Vállalkozói nyilvántartási száma:		
Östermelői ig. száma:		
Bankszámla száma: 11709002-22456667		
Pénzintézet neve: OTP Bank		
Közterület-használat ideje: 2023 év június hó 1. naptól – 2024 év május hó 31. napig		
Közterület helye: Budapest IX., Ernő utca 3-7, és Ernő utca 18-20., gyalogjárda / útpálya / parkoló/ legyéb:..... díszburkolat/ nem díszburkolat		
Közterület nagysága: 158 m² konténer esetén: db		
Közterület-használat célja: <i>BFKH V.kerületi Hivatala által kiadott BP-05/107/03271-29/2017 számú határozat építészeti hatósági engedélye alapján a Ferencvárosi Vasutas Sportkör, mint építető megbízásából épülő csarnok építési munkálatai miatt kiadott, BPK/8092-2/2023 iktatószámmon nyilvántartott forgalomtechnikai kezelői hozzájárulásban érintett területen a parkolósáv mindkét oldalán elkoronozásra kerül, az építési terület (Ernő utca 20.) kapukihajtó és a Tüzoltó utca közötti szakaszon, a szállító járművek útvonalának biztosítása érdekében. A szállító járművek fordulási sugara végett szükséges ezen területen a parkolósávokon a területfoglalás. A munkaterületre érkező járművek a forgalommal szemben tudják a területet megközelíteni, jelzőrös irányítás mellett. A foglalni kívánt területen anyagátvitel nem történik az építkezés ideje alatt, kizárólag a nagy tengelytávolságú szállítójárművek be- és kiközeledése végett foglalnánk el ezen területet.</i>		
A kérelmező közterületet érintő tevékenységében részt vevő személyek neve és lakcíme:		
Megjegyzés: <i>A fent jelölt terület – 158 m² - a parkolósávok területét mutatja, ahol a megállni és várakozni tilos jelzésű táblák kerülnek elhelyezésre. Ezek a területeken anyagátvitel nem történik, kizárólag a szállítójárművek be- és kiközeledése végett foglalnánk el ezen területet. Az építetője a csarnoknak a Ferencvárosi Vasutas Sportkör, azonban a tulajdonosa a leendő épületnek Budapest IX. kerület Ferencváros Önkormányzata. A beruházás jelentős költséget jelent a Ferencvárosi Vasutas Sportkörnek, ezért az építető kéri a csarnok leendő tulajdonosát, Budapest, IX. kerület Ferencváros Önkormányzatát, hogy méltányosság alapján segítse a járulékos költségek minimalizálását és a területfoglalással összefüggő költségek 90%-nak megfizetésétől tekintsen el.</i>		
A kérelemhez kötelezően csatolandó mellékletek		
1. A közterületen folytatni kívánt tevékenység gyakorlására feljogosító, valamint a képviselőt igazoló okirat másolata: - egyéni vállalkozás esetén: vállalkozói igazolvány, aláírási címpéldány másolata - gazdasági társaság, társadalmi és egyéb szervezetek esetén: aláírási címpéldány másolata - östermelők esetén: östermelői igazolvány másolata	2. A közterület-használat elbírálásához szükséges vélemények, engedélyek: - forgalomtechnikai szempontból az illetékes szerv írásbeli, dátummal és pecséttel ellátott véleménye, - forgalmi rend változtatásával járó rendezvények esetén közlekedésbiztonsági szempontból a rendőrhatalóság véleménye, - pavilonra és teraszra vonatkozó kérelmek esetén a FKF Zrt. kötött települési szilárd hulladékkal kapcsolatos szerződés, - építési engedélyhez kötött építmény esetében, vagy építési munkálatokkal összefüggő közterület-használat esetében az építetőtől kapott meghatalmazás, és a jogszabályban előírt esetekben a jogerős építészeti hatósági engedély, - településképpel kapcsolatosan a kerületi főépítész véleménye	

	<ul style="list-style-type: none"> - a vendéglátó üzletek esetén a kereskedelmi hatóság 15 napnál nem régebbi igazolása a bejelentett és nyilvántartásba vett nyitvatartási időről - a kereskedelmi hatóság által kiállított igazolás és értesítés a kereskedelmi tevékenység nyilvántartásba vételéről
<p>3. az igényelt területre vonatkozó - helyszínt ábrázoló vázlatát, amelyen szerepelnie kell</p> <ul style="list-style-type: none"> - az utcában lévő szomszédos és szemben lévő épületeknek is, - a szükséges méretekkel ellátott igényelt területnek, méretarányosan, hogy annak környezethez viszonyított nagysága, elhelyezkedése egyértelműen megállapítható legyen, - a helyszínről készült fotó - az elhelyezni kívánt építmény, létesítmény, berendezés műszaki leírása és tervei, - rendezvények esetén a résztvevők tervezett létszámát, valamint a rendezvényhez telepíteni tervezett illemhelyek – külön megjelölve az akadály mentesítettek – darabszámát. 	
<p>4. egyéb csatolandó iratok:</p> <ul style="list-style-type: none"> - amennyiben az adott tevékenységet nem a közterület-használattal érintett épület/építmény/létesítmény tulajdonosa végzi, úgy a kérelmet a tevékenységet folytató is benyújthatja, melyhez csatolnia kell az épület/építmény/létesítmény használatát igazoló okiratot, - magánszemély kérelmező esetében a Budapest Főváros IX. Kerület Ferencváros Önkormányzata tulajdonát képező közterületek használatáról és rendjéről szóló önkormányzati rendelet 3. vagy 4. számú melléklete szerinti nyilatkozat, 	
<p>Kérelmező jelen kérelem aláírásával nyilatkozik, hogy</p> <ul style="list-style-type: none"> - a kérelem benyújtásának időpontjáig a Budapest Főváros IX. kerület Ferencváros Önkormányzattal szemben (adó, lakbér, helyiségbérelti díj stb.) lejárt tartozása illetve teljesítetlen településképi kötelezése nem áll fenn. 	<p>Kérelmező jelen kérelem aláírásával tudomásul veszi, hogy</p> <ul style="list-style-type: none"> - a közterületen csak a jogszabályokban meghatározott termékek árusíthatók, - a megállapított közterület-használati díjat a jogosult a közterület tényleges használatra, illetve a közterületen elhelyezett létesítmény tényleges üzemeltetésére tekintet nélkül köteles megfizetni.

Kérelmező tudomásul veszi, hogy a közterület használatot kizárólag a közterület-használati megállapodás aláírását követően, annak birtokában kezdheti meg. Kérelmező tudomásul veszi, hogy amennyiben a közterületet a közterület-használati megállapodás megkötése előtt használja a közösségi együttélés alapvető szabályairól és ezek elmulasztásának jogkövetkezményeiről szóló 11/2015. (IV.24.) számú rendelet alapján természetes személy esetén 200.000 Ft-ig, jogi személy és jogi személyiséggel nem rendelkező szervezet esetén 2.000.000 Ft-ig terjedő közigazgatási bírsággal sújtható.

Budapest, 2023. év.....05.....hó.....26.....napján.

FERENCVÁROSI VASUTAS SPORTKÖR
1097 BUDAPEST IX., PÉCELÍ U. 2.
ADÓSZÁM: 15804812-1-43
2.

Kérelmező (cégszerű), vagy meghatalmazott aláírása



címzett:	Takáts Lilla	nyilv. szám:	23US1645
cím:	<u>1025 Budapest</u> Csatárka út 72.	iktató szám:	BPK/8092-2/2023
értésítés e-mail:	<u>estonteamkft@gmail.com</u>	tárgy:	9. kerület Telepy utca 17. - Ernő utca, közterület foglalás - sportcsarnok építés
		ügyintéző:	Szántai Anikó

A Társaságunkhoz érkezett, „Budapest 9. kerület Telepy utca 17. - Ernő utca, közterület foglalás - sportcsarnok építés” tárgyú kiviteli tervdokumentációra forgalomtechnikai kezelői hozzájárulást az alábbi feltételekkel adjuk meg.

- Az ideiglenes jelzőtáblák ép, fényvisszavető fóliás felületűek legyenek, és tiszta állapotban kerüljenek kihelyezésre. Az Ütügyi Műszaki előírásokban foglaltakat be kell tartani, különös tekintettel a magassági elhelyezésre vonatkozó kritériumokra.
- Az ideiglenes „Megállni tilos” jelzőtáblákat hatályba lépésük előtt legalább 48 (legfeljebb 72) órával ki kell helyezni, és kiegészítő táblán fel kell tüntetni a hatályba lépés időpontját.
- A kivitelezés során a munkaterületet zárt, min. 1,5 m magas, rácsos elrendezésű, cégjelzéssel ellátott elkorlátozó elemsorral kell lehatárolni, amely 100 km/h szélterhelésnek ellenáll.
- Éjszaka és korlátozott látási viszonyok mellett az elkorlátozást folyamatos piros vagy villogó borostyánsárga fényt adó lámpával kell megjelölni
 - részleges útlezárásnál az elkorlátozás úttestre eső sarokpontját.
- A gyalogosforgalom munkaterülettől elhatárolt szabad mozgását biztosítani kell, akadály esetén min. 1 m széles provizóriummal át kell vezetni. A forgalom alatt álló közútra gyalogos a forgalommal párhuzamosan nem terelhető.
- A munkaterület mellett, forgalmi sávban munkagép, ember nem tartózkodhat, a munkaterületről kikerülő anyag, építési anyag és törmelék nem tárolható.
- A bontott és az építési anyagot minden esetben kalodában kell elhelyezni.
- A jóváhagyott tervtől eltérni csak Társaságunkkal egyeztetett módon lehet. A tervtől eltérő munkavégzés, vagy feltételeink be nem tartása esetén hozzájárulásunk érvényét veszti.
- Amennyiben a kezelői hozzájárulással ellátott építés alatti állapottervektől a kivitelezés során eltérés válik szükségessé, új forgalomkorlátozási állapottervet kell készíteni, amelyre kezelői hozzájárulásunkat meg kell kérni.
- Az érintett területen az eredeti forgalmi rendet helyre kell állítani. Az ideiglenesen kihelyezett forgalomtechnikai eszközök a kivitelezés befejezése után 24 órán belül eltávolítandók. A bontással érintett burkolati jelek tekintetében ez a munkavégzést követően teljes terjedelemben, az eredeti technológiával történjen.
- A Budapest Főváros Közgyűlésének 34/2008. (VII. 15.) önkormányzati rendelete alapján a munkavégzés, területfoglalás tényleges megkezdéséről, a közúti infrastruktúra, illetve a forgalom korlátozásának jellegéről, életbelépésük idejéről, az ütemváltások időpontjáról, azok megkezdése előtt 3 munkanappal, illetve a határidő előtti és azon túli befejezésről – fentiekén túl – haladéktalanul értesíteni kell a BKK Infót is a bkk.info@bkk.hu e-mail címen vagy a +36 1 266 9003 telefonszámon.
- Az érintett területen lévő ingatlanok tulajdonosait tájékoztatni kell a munkavégzés várható kezdetéről és annak időtartamáról.

Forgalomtechnikai kezelői hozzájárulásunk 6 hónapig, vagy az ebben a 6 hónapban kérelmezett érvényes munkakezdési engedélyben meghatározott időszak végéig érvényes. A hozzájárulásunkban megállapított feltételekkel szemben kérelemmel a Budapest Főváros Kormányhivatala Fővárosi Közlekedésselügyi Főosztály Ütügyi Osztályához lehet fordulni.

Forgalomtechnikai kezelői hozzájárulásunkat a Magyarország helyi önkormányzatairól szóló 2011. évi CLXXXIX. törvény 23. § (4) bekezdés 1. pontja, a közúti közlekedésről szóló 1988. évi I. törvény 33. és 34. §-ai, az utak forgalomszabályozásáról és a közúti jelzések elhelyezéséről szóló 20/1984. (XII.21.) KM rendelet 2. §-a, valamint a fővárosi helyi közutak kezelésének és üzemeltetésének szakmai szabályairól, továbbá az útépitések, a közterületet érintő közmű-, vasút- és egyéb építések és az útburkolatbontások szabályozásáról szóló 34/2008. (VII. 15.) Főv. Kgy. rendelet alapján, mint operatív közútkezelői feladatokat ellátó szervezet adtuk ki.

Forgalomtechnikai kezelői hozzájárulásunk elektronikusan hitelesített. További információk az aláírásképből szereplő QR-kódon, vagy a <https://www.budapestkozut.hu/-/tajekoztato-az-elektronikus-ugyintezes-bevezeteserol> linken elérhetők.

Budapest, 2023. március 2.

**Budapest, IX. kerület Telepy utca 17. - Ernő utca
közterület foglalás - sportcsarnok építés****FORGALOMKORLÁTOZÁSI TERV****Műszaki leírás***Jelenlegi állapot*

Az Ernő utca érintett szakasz egyirányú forgalmú út, mellékút hálózat részét képezi. Burkolt járda mindkét oldalon található, parkolás a páros oldalon is a szegéllyel párhuzamosan van kijelölve.

A tervezett állapot leírása

A Telepy utca 17. számú ingatlanon épülő sportcsarnok kivitelezési munkáihoz közterület foglalásra van szükség az Ernő utcai oldalon az F-1 helyszínrajz alapján. A parkolósáv mindkét oldalon elkorlátozásra kerül, a kapukihajtó és a Tűzoltó utca közötti szakaszon, a szállító járművek útvonalának biztosítása érdekében, valamint időszakos anyagátroláshoz. A terület kiürítéséhez megállás tilalma lép életbe. A szállító járművek a forgalommal szemben tudják a területet megközelíteni, jelzőrös irányítás mellett. A munkaterület elhagyása az egyirányúságnak megfelelően fog megvakósulni. Várhatóan napi 2-3 jármű fog érkezni. A járda és az ingatlanok forgalmát biztosítani kell. A közterület foglalás várható időtartama maximum 1 év. A terven jelzett helyekre veszélyt jelző táblát kell kihelyezni.

A munka végén az eredeti forgalmi rendet vissza kell állítani.

Munkavédelem

A munkaterületet szabványos elkorlátozó-elemekkel kell körbekeríteni és a forgalom felé eső végpontját meg kell világítani. Amennyiben az építés szünetel (munkaidő végével, vagy egyéb ok miatt) közbiztonsági okokból és a járműközlekedés biztonsága érdekében a munkagépeket és egyéb, a forgalmat akadályozó járműveket forgalommentes területen kell elhelyezni.

A kivitelezés idejére vonatkozó, részletes, tételes munkavédelmi, biztonságtechnikai, egészség- és környezetvédelmi előírásokat, valamint az MVSZ előírásokban kidolgozott intézkedéseket a kivitelezőnek kell elkészítenie és betartásukat ellenőriznie.

TERVEZŐI NYILATKOZAT

Alulírott Takáts Lilla kijelentem, hogy a fenti forgalomkorlátozási terv az érvényes előírásoknak, a 2/1984.(I.29.) KM-BM számú, valamint az 5/1987.(V.31.) KM-BM számú együttes rendeletekkel módosított 1/1975.(II.5.) KPM-BM számú rendeletben (KRESZ) és a 20/1984. (XII.21.) KM számú rendeletben foglaltaknak megfelel.

Budapest, 2023. február





Takáts Lilla
MK:01-8090/KÉ-K

	1025 Bp. Csatlárka út 72. 06 30 949-8391 estonteamktf@gmail.com www.estonteam.hu
	ESTON TEAM Tervező, Építő és Kereskedelmi Kft.
Megbízó:	Bátsya Millenium Zrt.
Dátum:	2023. február
Tervező:	IX. kerület Telepy utca 17. - Ernő utca
Tervezési szám:	F-040/2023
Méretarány:	M=1:500
Rajzszerkesztő:	F-1
Tervező:	Forgalomkonformitási helyszínrajz
Tervező:	Tekés Lilla Műszerkesztő Műszerkesztő
Ez a terv az ESTON TEAM Kft. szellemi tulajdona, melynek védelmét jogszabály biztosítja	

A megállni tilos táblákat a munka megkezdése előtt 72 órával korábban ki kell helyezni. A kiegészítő táblára a tilalom időtartamát kell feltüntetni.

Közterület foglalás várható időtartama max. 1 év.
Napi 2-3 szállító jármű várható.

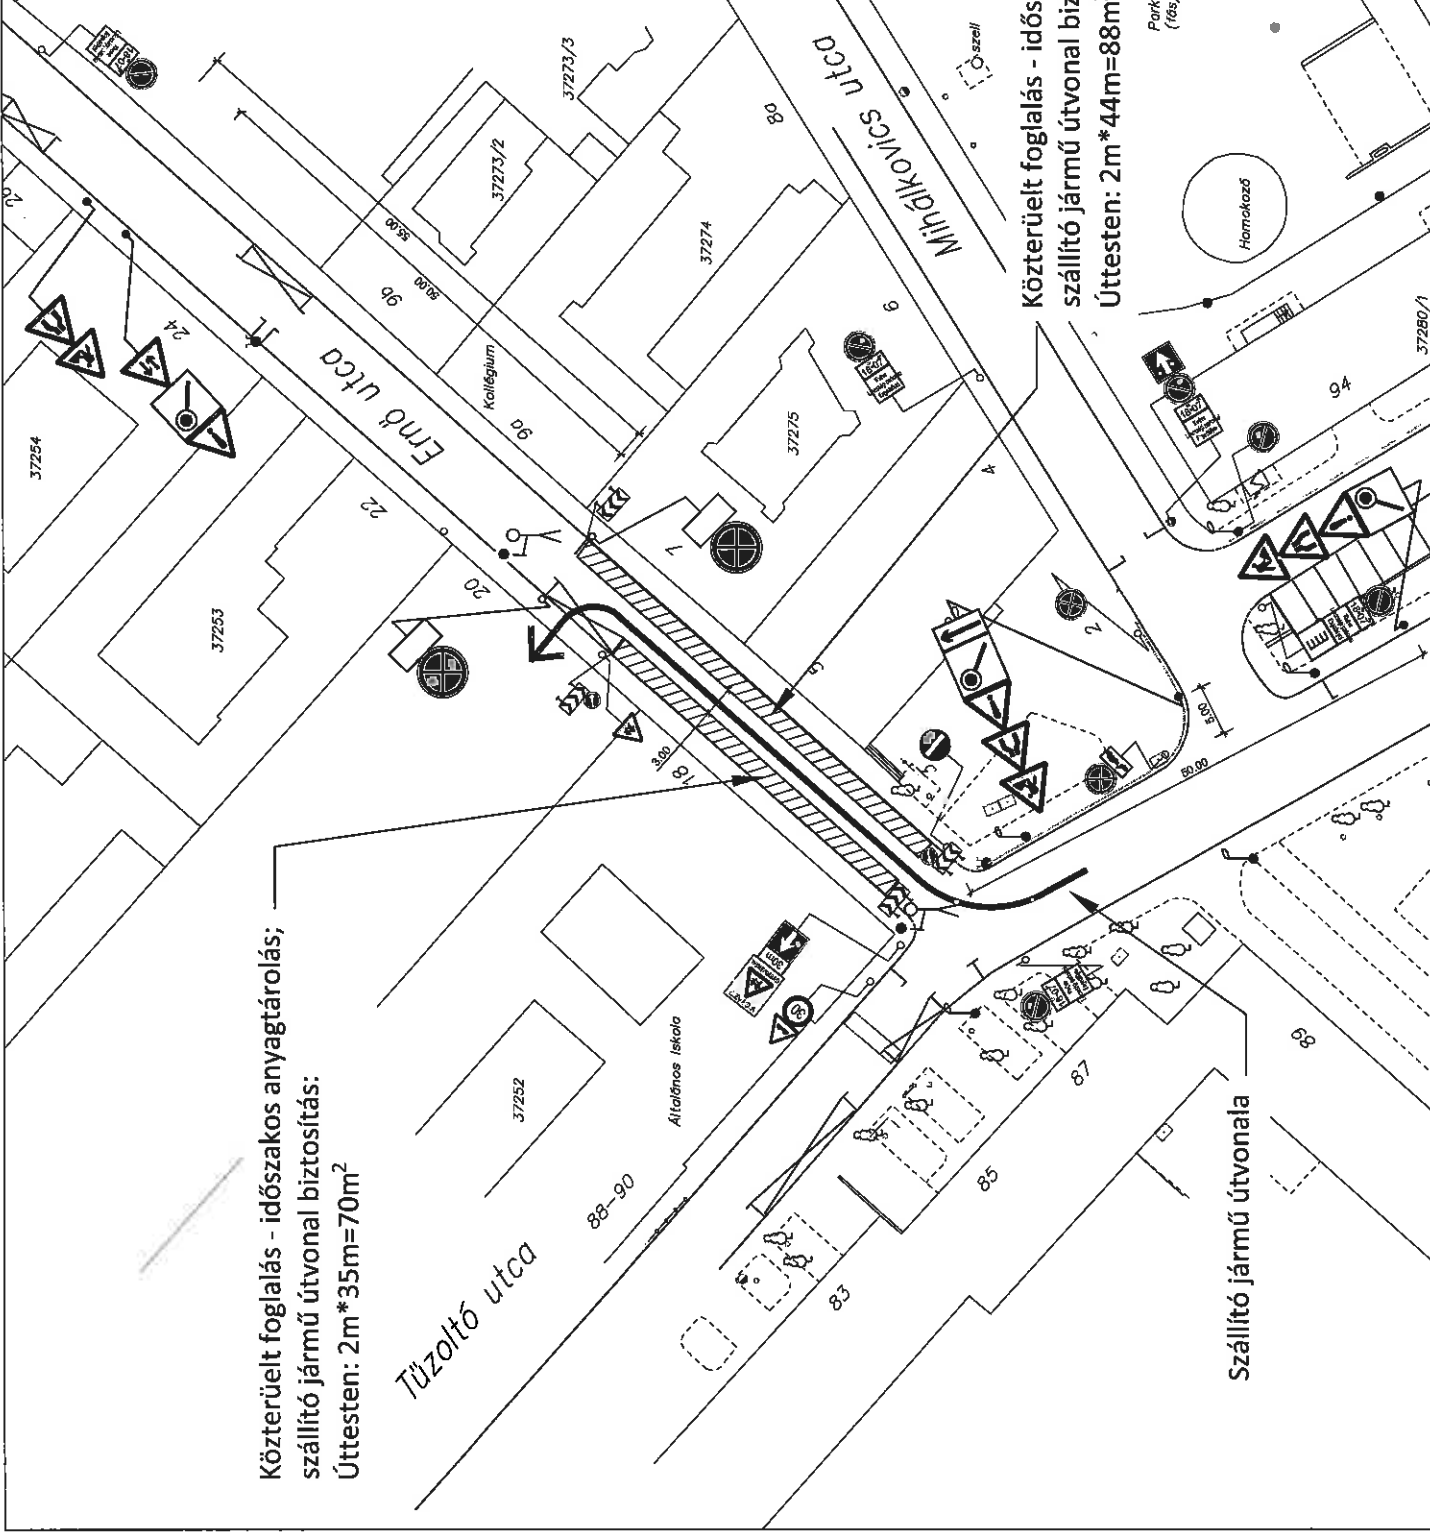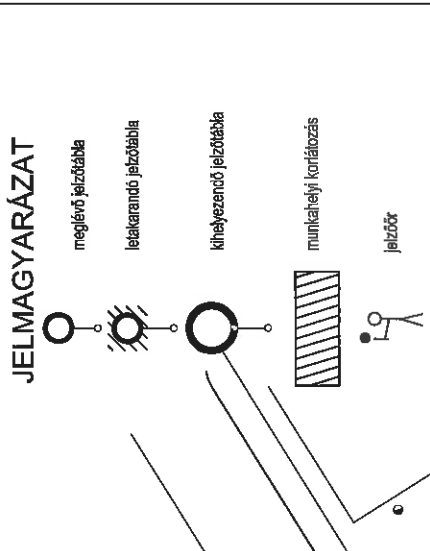

Közterület foglalás - időszakos anyagátvitel;
szállító jármű útvonal biztosítás;
Úttesten: 2m*35m=70m²

Közterület foglalás - időszakos anyagátvitel;
szállító jármű útvonal biztosítás;
Úttesten: 2m*44m=88m²



Szállító jármű útvonala

Hornakazó

Park (rés)

Általános Iskola

Tuzolto utca

Mihalkovics utca

Erno utca

Kollégium



S. melléklet

**BUDAPEST FŐVÁROS IX. KERÜLET
FERENCVÁROS ÖNKORMÁNYZATA
POLGÁRMESTER**
1092 Budapest, Bakáts tér 14. I. emelet 24.
telefon: 06-1 210-6506 • fax: 06-1 210-6901
e-mail: polgarmester@ferencvaros.hu • www.ferencvaros.hu

Lauth Gábor elnök részére

Ferencvárosi Vasutas Sportkör

**Budapest,
Pécéli u. 2.
1097**

Ügyiratszám: Kp/17435-4/2017/I

Ügyintéző: dr. Riskó György

Tel.szám: 215-1077/264 mellék

**Tárgy: tulajdonosi hozzájáruló
nyilatkozat kiadása 1096 Bp.,**

**Telepy u. 17. sz. alatti ingatlanon
megvalósuló beruházáshoz**

Tisztelt Elnök Úr!

Budapest Főváros IX. Kerület Ferencváros Önkormányzatának Képviselő-testülete 2017. április 20-án tartott ülésén a 102/2017. (IV.20.) sz. határozatával tulajdonosi hozzájárulását adta ahhoz, hogy a Ferencvárosi Vasutas Sportkör a Budapest Főváros IX. Kerület Ferencváros Önkormányzata kizárólagos tulajdonában lévő Budapest IX. Kerület 37252 hrsz-ú „kivett, lakóház és iskola, udvar” megnevezésű, természetben 1096 Budapest, Telepy utca 17. szám alatti ingatlanon a társasági adóról és osztalékadóról szóló 1996. évi LXXXI. törvény (Taotv.) 22/C. §-ában foglalt, a látvány-csapatsportok támogatására szolgáló adókedvezmény igénybevételel építési engedélyhez kötött, építési beruházással, felújítással járó sportcélú ingatlanra irányuló tárgyi eszköz beruházást és felújítást végezzen, kézilabda sportcsarnokot építsen.

Jelen levelemhez mellékelve küldöm Önnek a fent hivatkozott képviselő-testületi döntés hiteles kivonatát, valamint az általam kiadmányozott tulajdonosi hozzájáruló nyilatkozatot.

Budapest, 2017. április 26.

Tisztelettel:


dr. Bácskai János
polgármester





 **IDŐSBARÁT
ÖNKORMÁNYZAT**

TULAJDONOSI HOZZÁJÁRULÓ NYILATKOZAT

Alulírott dr. Bácskai János polgármester kijelentem, hogy az általam képviselt Budapest Főváros IX. Kerület Ferencváros Önkormányzata, mint tulajdonos a Képviselő-testület 102/2017.(IV.20.) sz. határozata alapján hozzájárul ahhoz, hogy a Ferencvárosi Vasutas Sportkör (székhely: 1097 Budapest, Péceli u. 2.; képviseli: Lauth Gábor elnök) a Budapest Főváros IX. Kerület Ferencváros Önkormányzata kizárólagos tulajdonában lévő Budapest IX. Kerület 37252 hrsz-ú „kivett, lakóház és iskola, udvar” megnevezésű, természetben 1096 Budapest, Telepy utca 17. szám alatti ingatlanon a társasági adóról és osztalékadóról szóló 1996. évi LXXXI. törvény (Taotv.) 22/C. §-ában foglalt, a látványcsapatsportok támogatására szolgáló adókedvezmény igénybevételével építési engedélyhez kötött, építési beruházással, felújítással járó sportcélú ingatlanra irányuló tárgyi eszköz beruházást és felújítást végezzen, kézilabda sportcsarnokot építsen.

Budapest, 2017. április 25.

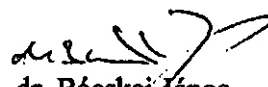
dr. Bácskai János
polgármester




**Budapest Főváros IX. Kerület
Ferencváros Önkormányzata**

KIVONAT

Budapest Főváros IX. kerület Ferencváros Önkormányzatának Képviselő-testülete által
2017. április 20-án 15.00 órakor tartott rendes ülésének jegyzőkönyvéből

**Tárgy: Tulajdonosi hozzájáruló nyilatkozat sportcsarnok építéséhez
104/2017. sz. előterjesztés
Előterjesztő: dr. Bácskai János polgármester**

102/2017. (IV.20.) sz.

Határozat

1./ Budapest Főváros IX. Kerület Ferencváros Önkormányzata Képviselő-testülete tulajdonosi hozzájárulást ad ahhoz, hogy a Ferencvárosi Vasutas Sportkör (székhely: 1097 Budapest, Péceli u. 2.; képviseli: Lauth Gábor elnök) a Budapest Főváros IX. Kerület Ferencváros Önkormányzata kizárólagos tulajdonában lévő Budapest IX. Kerület 37252 hrsz-ú „kivett, lakóház és iskola, udvar” megnevezésű, természetben 1096 Budapest, Telepy utca 17. szám alatti ingatlanon (a továbbiakban: Ingatlan) a társasági adóról és osztalékadóról szóló 1996. évi LXXXI. törvény (Taotv.) 22/C. §-ában foglalt, a látvány-csapatsportok támogatására szolgáló adókedvezmény igénybevételeivel építési engedélyhez kötött, építési beruházással, felújítással járó sportcélú ingatlanra irányuló tárgyi eszköz beruházást és felújítást végezzen, kézilabda sportcsarnokot építsen. A Képviselő-testület felkéri dr. Bácskai János polgármestert a tulajdonosi hozzájáruló nyilatkozat kiadására.

2./ Budapest Fővárosi IX. Kerület Ferencváros Önkormányzata Képviselő-testülete úgy dönt, hogy a Ferencvárosi Vasutas Sportkör által az Ingatlanon megvalósított tárgyi eszköz beruházás az önkormányzat tulajdonába kerül azzal, hogy az önkormányzat a Taotv. 22/C. § (6a) bekezdés b) pontja szerinti a beruházás értékéről szóló megállapodást a Ferencvárosi Vasutas Sportkörrel a beruházás üzembe helyezését követően megkötí.

3./ Budapest Főváros IX. Kerület Ferencváros Önkormányzatának Képviselő-testülete felkéri a Belső-Pesti Tankerületi Központot, mint az Ingatlan vagyongazdálkodóját, hogy adjon hozzájárulást a Ferencvárosi Vasutas Sportkör által tervezett beruházáshoz, felújításhoz.

4./ Budapest Főváros IX. Kerület Ferencváros Önkormányzatának Képviselő-testülete felkéri dr. Bácskai János polgármestert arra, hogy folytasson egyeztetéseket a Ferencvárosi Vasutas Sportkörrel, valamint a Belső-Pesti Tankerületi Központtal a beruházás megvalósításához szükséges együttműködés kereteit meghatározó megállapodás megkötéséről és a megállapodás tervezetét terjessze a Képviselő-testület elé jóváhagyásra. Az együttműködési megállapodásra vonatkozó egyeztetés körében kiemelt szempont, hogy a beruházás révén üzembe helyezett sportcélú ingatlan hasznosítására, üzemeltetésére, fenntartására saját költségen a Ferencvárosi Vasutas Sportkör legyen köteles, ugyanakkor köteles a Ferencvárosi Sport Általános Iskola és Gimnázium részére a testnevelés órák megtartásához tanítási napokon napi öt tanóra a sportcsarnokot ingyenesen biztosítani, valamint a Ferencvárosi Önkormányzatnak rendezvényéhez a sportcsarnokot évi meghatározott alkalommal ingyenesen biztosítani.

5./ Budapest Főváros IX. Kerület Ferencváros Önkormányzatának Képviselő-testülete felkéri dr. Bácskai János polgármestert, hogy vizsgálja meg annak lehetőségét, hogy az önkormányzat a tervezett beruházás megvalósításához pénzügyi támogatást nyújtson.

Határidő: Az 1. pontban irt tulajdonosi hozzájáruló nyilatkozat kiadására és a Tankerület 3. pont szerinti megkeresésére 2017. április 25.

A 2. pont szerinti megállapodás megkötésére a beruházás üzembe helyezését követő 30 napon belül.


A 4. pontban írt egyeztetések lefolytatására és a megállapodás-tervezet Képviselő-testület elé terjesztésére: a Képviselő-testület 2017. júniusi ülése
Az 5. pontban írt pénzügyi támogatás lehetőségének vizsgálatára az önkormányzati költségvetés következő módosítása.

Felelős: dr. Bácskai János polgármester

(17 igen, egyhangú)

(A szavazásban 17 képviselő vett részt.)

Budapest, 2017. április 24.


Dr. Bácskai János
polgármester

k.m.f.


Dr. Ruzsits Ákos Jeno
aljegyző