

XXX/559/2023
Gallert A

IKTATÁSRA
2023 AUG 03.
ÉRKEZETT

Budapest Főváros IX. Kerület Ferencvárosi
POLGÁRMESTERI HIVATAL
Üzemeltetési Iroda Ügyviteli Csoport
1092 Budapest, Bakáts tér 14.
Iktató helyező helye:
2023 AUG 03.
Erkezett:
Irat száma: XXX-559-9/2023
Ügyintéző: Gallert A
Telefonszám: +36206612968

KÉRELEM
A Budapest Főváros IX. kerület Ferencvárosi Önkormányzatának tulajdonában lévő közterületek közterület-használatához

Kérelmező neve: Ferencvárosi Vasutas Sportkör
Aláírási jogosult neve: Varga Csaba
Meghatalmazott neve:
Kérelmező születési helye:
Székhelye: 1097 Budapest, Péceli u. 2.
Cégjegyzék/bírósági bejegyzés száma: 01-02-0000683
Adószám: 19804912-1-43
Vállalkozói nyilvántartási száma:
Östermelői ig. száma:
Bankszámla száma: 11709002-22456667
Pénzintézet neve: Otp Bank Nyrt.
Közterület-használat ideje: 2023 év Augusztus hó 7. naptól – 2024 év Május hó 31. napig
Közterület helye: Budapest IX., Telepy utca 17
gyalogjárda / útpálya / parkoló / egyéb:
díszburkolat/ díszburkolat
Közterület nagysága: 113 m² konténer esetén: db
Közterület-használat célja: Építéssel összefüggő felvonulási terület.

A kérelmező közterületet érintő tevékenységében részt vevő személyek neve és lakcíme:

Megjegyzés: Az építetője a csarnoknak a Ferencvárosi Vasutas Sportkör, azonban a tulajdonosa a leendő épületnek Budapest IX. kerület Ferencvárosi Önkormányzata. A beruházás jelentős költséget jelent a Ferencvárosi Vasutas Sportkörnek, ezért az építető kéri a csarnok leendő tulajdonosát, Budapest, IX. kerület Ferencvárosi Önkormányzatát, hogy méltányosság alapján segítse a járulékos költségek minimalizálását és a területfoglalással összefüggő költségek 90%-nak megfizetésétől tekintsen el.

A kérelemhez kötelezően csatolandó mellékletek

- | | |
|---|--|
| <p>1. A közterületen folytatni kívánt tevékenység gyakorlására feljogosító, valamint a képviseletet igazoló okirat másolata:</p> <ul style="list-style-type: none"> - egyéni vállalkozás esetén: vállalkozói igazolvány, aláírási címpéldány másolata - gazdasági társaság, társadalmi és egyéb szervezetek esetén: aláírási címpéldány másolata - östermelők esetén: östermelői igazolvány másolata | <p>2. A közterület-használat elbírálásához szükséges vélemények, engedélyek:</p> <ul style="list-style-type: none"> -forgalomtechnikai szempontból az illetékes szerv írásbeli, dátummal és pecséttel ellátott véleménye, - forgalmi rend változtatásával járó rendezvények esetén közlekedésbiztonsági szempontból a rendőrhatalóság véleménye, -pavilonra és teraszra vonatkozó kérelmek esetén a FKIF Zrt. kötött települési szilárd hulladékkal kapcsolatos szerződés, -építési engedélyhez kötött építmény esetében, vagy építési munkálatokkal összefüggő közterület-használat esetében az építetötől kapott meghatalmazás, és a jogszabályban előírt esetekben a jogerős építésügyi hatósági engedély, - településképpel kapcsolatosan a kerületi főépítész véleménye - a vendéglátó üzletek esetén a kereskedelmi hatóság 15 napnál nem régebbi igazolása a bejelentett és nyilvántartásba vett nyitvatartási időről - a kereskedelmi hatóság által kiállított igazolás és értesítés a kereskedelmi tevékenység nyilvántartásba vételéről |
| <p>3. az igényelt területre vonatkozó - helyszínt ábrázoló vázlatát, amelyen szerepelnie kell</p> <ul style="list-style-type: none"> - az utcában lévő szomszédos és szemben lévő épületeknek is, - a szükséges méretekkel ellátott igényelt területnek, méretarányosan, hogy annak környezethez viszonyított nagysága, elhelyezkedése egyértelműen megállapítható legyen, - a helyszínről készült fotó - az elhelyezni kívánt építmény, létesítmény, berendezés műszaki leírása és tervei, | |

- rendezvények esetén a résztvevők tervezett létszámát, valamint a rendezvényhez telepíteni tervezett illemhelyek – külön megjelölve az akadály mentesítettek – darabszámát.

4. egyéb csatolandó iratok:

- amennyiben az adott tevékenységet nem a közterület-használattal érintett épület építmény létesítmény tulajdonosa végzi, úgy a kérelmet a tevékenységet folytató is benyújthatja, melyhez csatolnia kell az épület építmény létesítmény használatát igazoló okiratot.

- magánszemély kérelmező esetében a Budapest Főváros IX. Kerület Ferencváros Önkormányzata tulajdonát képező közterületek használatáról és rendjéről szóló önkormányzati rendelet 3. vagy 4. számú melléklete szerinti nyilatkozat.

Kérelmező jelen kérelem aláírásával nyilatkozik, hogy
- a kérelem benyújtásának időpontjáig a Budapest Főváros IX. kerület Ferencváros Önkormányzattal szemben (adó, lakbér, helyiségbérleti díj stb.) lejárt tartozása illetve teljesítetlen településképi kötelezése nem áll fenn.


Kérelmező jelen kérelem aláírásával tudomásul veszi, hogy

- a közterületen csak a jogszabályokban meghatározott termékek árusíthatók.

- a megállapított közterület-használati díjat a jogosult a közterület tényleges használatra, illetve a közterületen elhelyezett létesítmény tényleges üzemeltetésére tekintet nélkül köteles megfizetni.

Kérelmező tudomásul veszi, hogy a közterület használatot kizárólag a közterület-használati megállapodás aláírását követően, annak birtokában kezdheti meg. Kérelmező tudomásul veszi, hogy amennyiben a közterületet a közterület-használati megállapodás megkötése előtt használja a közösségi együttélés alapvető szabályairól és ezek elmulasztásának jogkövetkezményeiről szóló 11/2015. (IV.24.) számú rendelet alapján természetes személy esetén 200.000 Ft-ig, jogi személy és jogi személyiséggel nem rendelkező szervezet esetén 2.000.000 Ft-ig terjedő közigazgatási bírsággal sújtható.

Budapest, 2023 év augusztus hó 2. napján.

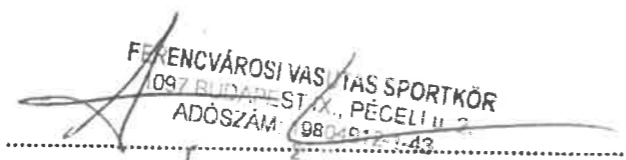
FERENCVÁROSI VASUTAS SPORTKÖR
1097 BUDAPEST, IX. KERÜLET, PÉCELI U. 2.
ADÓSZÁM: 981697143

Kérelmező (cégszerű), vagy meghatalmazott aláírása

Nyilatkozat átláthatóságról¹

Alulírott Varga Csaba mint a Ferencvárosi Vasutas Sportkör cégjegyzésre jogosult képviselője nyilatkozom, hogy az általam képviselt szervezet a nemzeti vagyontörvény 2011. évi CXCVI. törvény 3. § (1) bekezdés 1. pontja szerint átláthatónak minősülő szervezet, tekintettel arra, hogy

I. tulajdonosi szerkezete, a pénzmosás és a terrorizmus finanszírozása megelőzéséről és megakadályozásáról szóló törvény szerint meghatározott tényleges tulajdonosa megismerhető.

II. nem minősül a társasági adóról és az osztalékadóról szóló törvény szerint meghatározott ellenőrzött külföldi társaságnak.

III.²

1./ a gazdálkodó szervezetben nincs közvetlenül vagy közvetetten több mint 25%-os tulajdonnal, befolyással vagy szavazati joggal bíró jogi személy, jogi személyiséggel nem rendelkező gazdálkodó szervezet

vagy

2./ a gazdálkodó szervezetben közvetlenül vagy közvetetten több mint 25%-os tulajdonnal, befolyással vagy szavazati joggal bíró jogi személy, jogi személyiséggel nem rendelkező gazdálkodó szervezet tekintetében az 1. és a 2. pont szerinti feltételek fennállnak, illetve az az Európai Unió tagállamában, az Európai Gazdasági Térségről szóló megállapodásban részes államban, a Gazdasági Együttműködési és Fejlesztési Szervezet tagállamában vagy olyan államban rendelkezik adóilletőséggel, amellyel Magyarországnak a kettős adóztatás elkerüléséről szóló egyezménye van.

Budapest, 2023. 08. 02.


FERENC VÁROSI VASUTAS SPORTKÖR
1097 BUDAPEST IX., FÉCELLÉK 2.
ADÓSZÁM: 1980412-1-43
2.

¹ belföldi vagy külföldi jogi személy vagy jogi személyiséggel nem rendelkező gazdálkodó szervezet által töltendő ki

² a két lehetőség közül a nyilatkozat csak az egyik részt szabad hogy tartalmazza, a szervezet tulajdonosi viszonyai szerint (azaz a megfelelő aláhúzendó és a száma bekarikázandó)

Építési övezet jele Ln-1/DX-R
 Megfelelés az övezet paramétereinek:
 telek területje: 6105 m²

	Jogszabály szerint	tervezett
-beépítési mód:	zártosú	zártosú
-max. beépítettség	65%	64,82%
-építménymagasság (épületmagasság)	17,0 m	15,01m
-legkisebb zöldfelület:	10%	19,33%

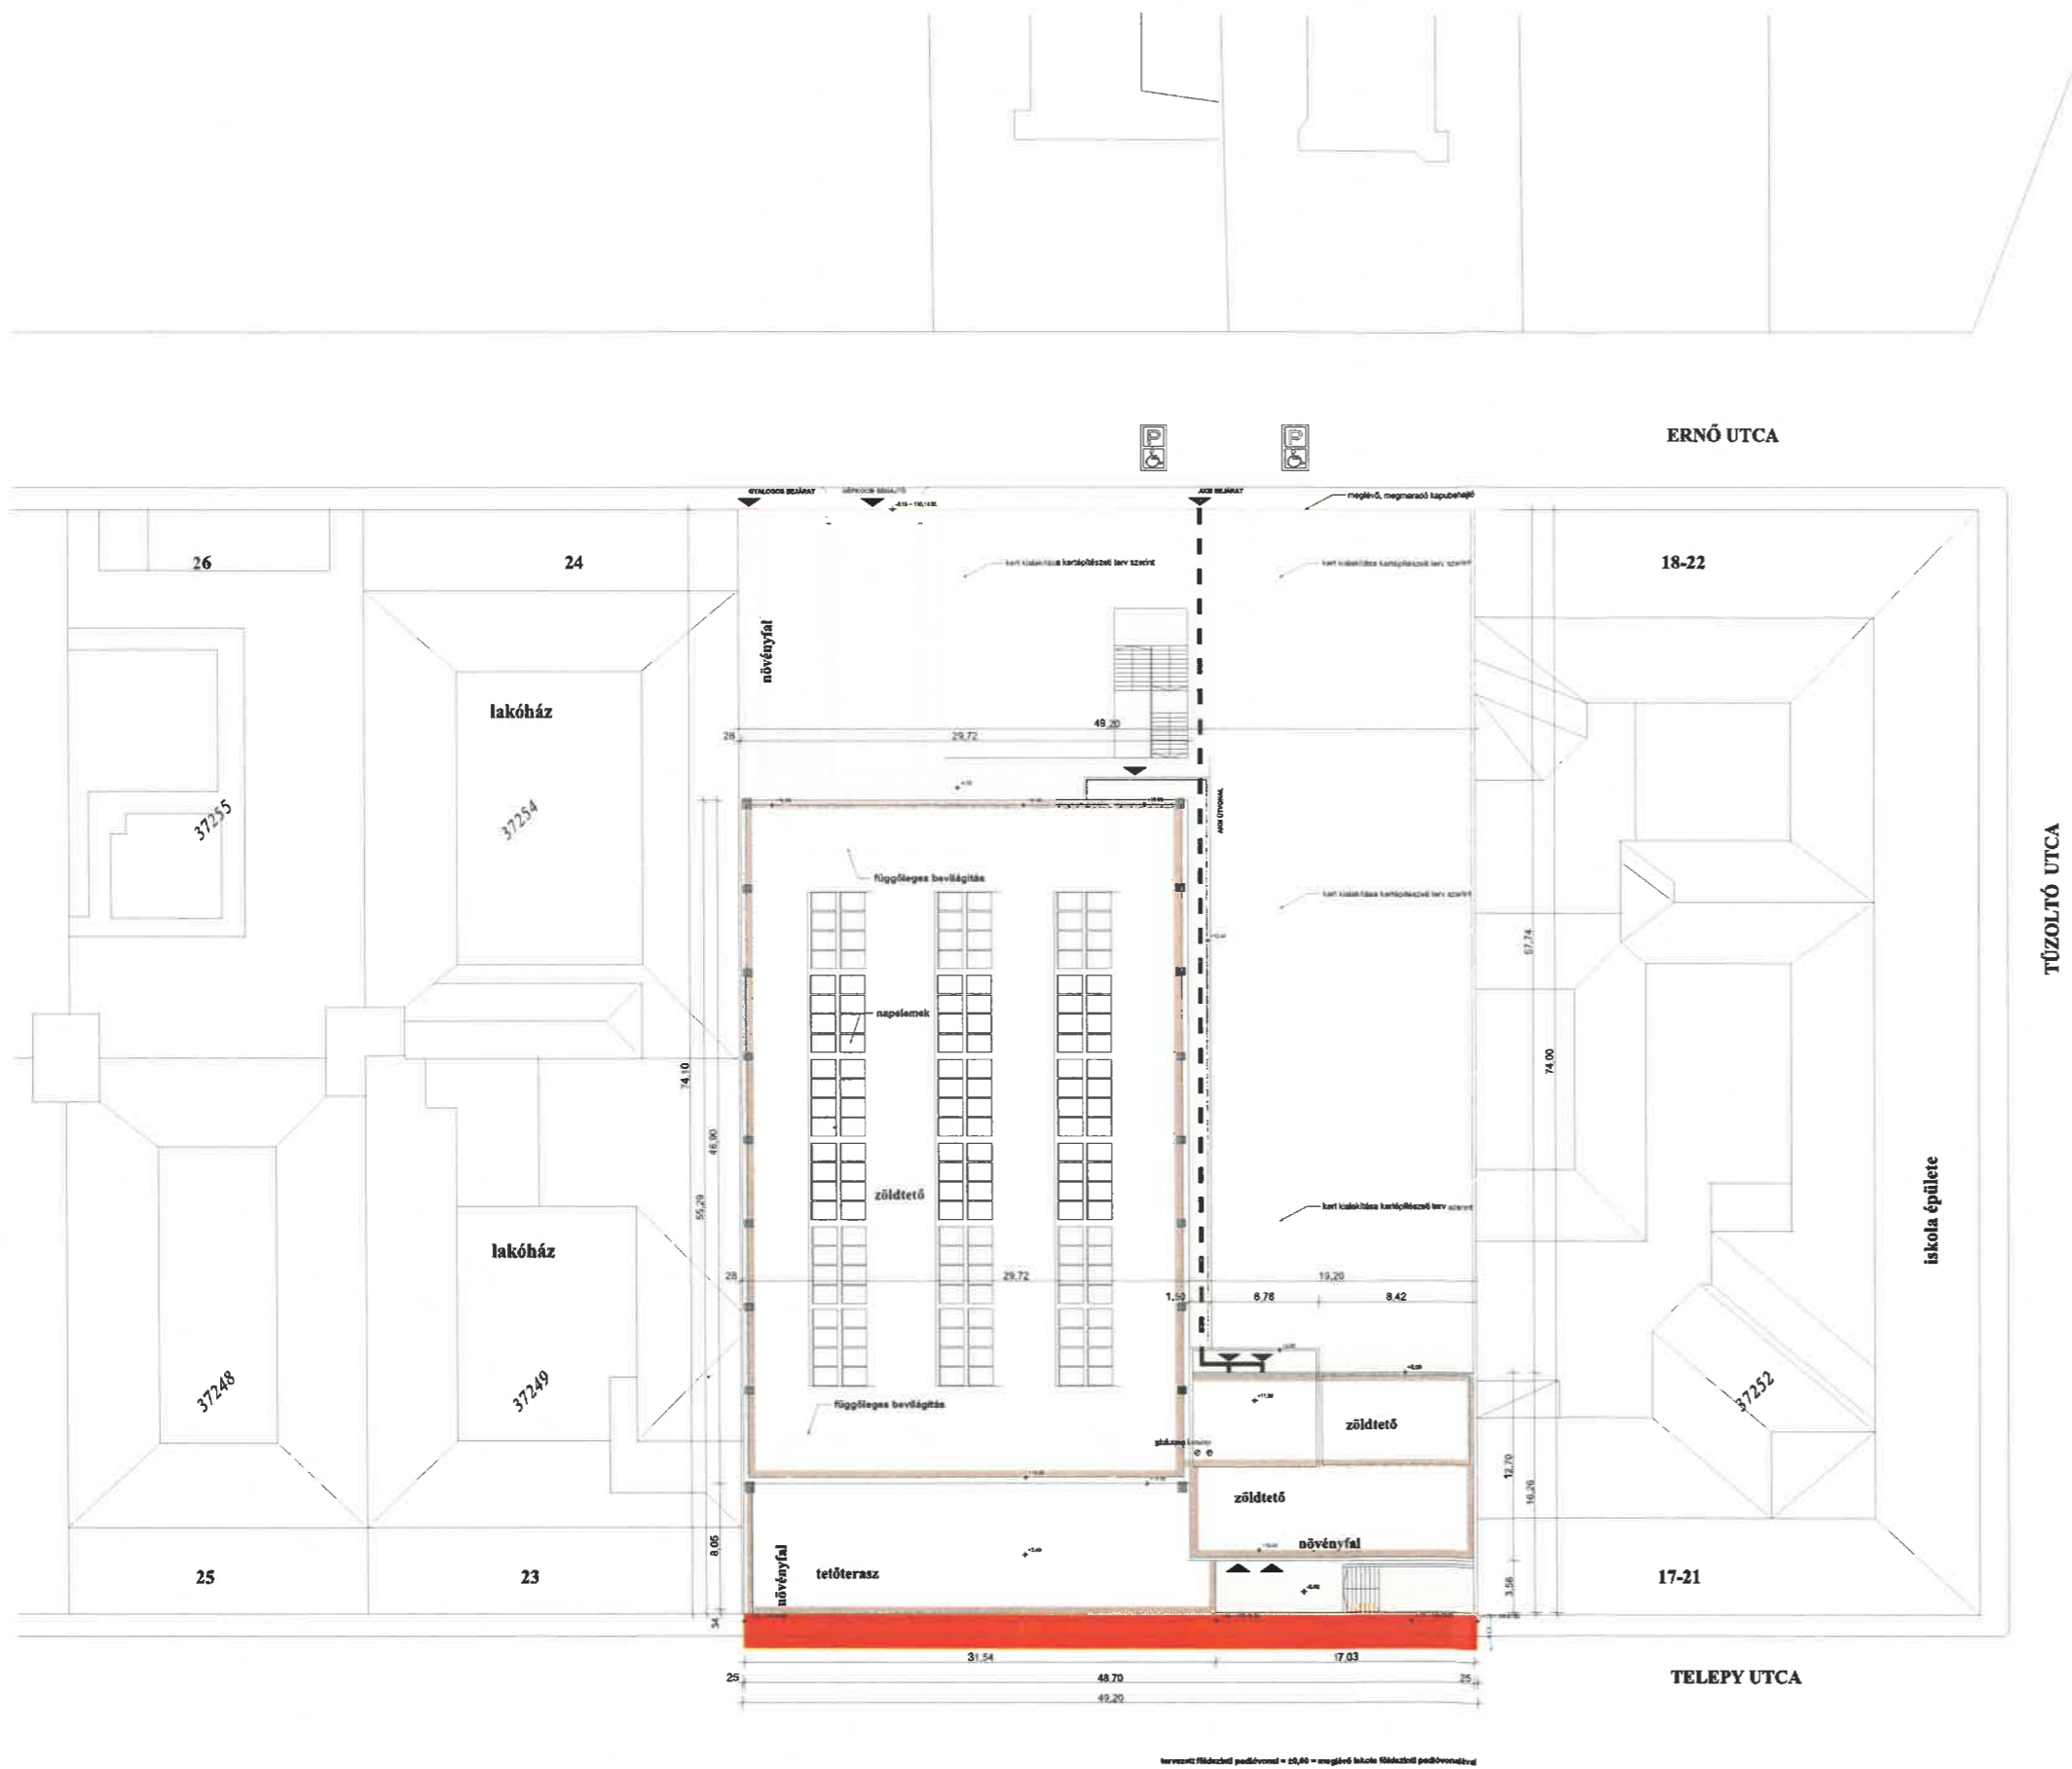

A méreteket a helyszínrajz alapján kell!
 A dokumentációt szerzői jog védi, az illetékes engedélyező hatóság nem hozhat ki más másolatot.
 Építési kiviteli rajz a jogorvoslati események elvégzése után a tervezőirodára kerül átadásra. A kiviteli rajzok a szerződés mellékletei.
 Földrajzi pontosság: ±0,00 - 10,00 cm.

PROJECT KÉZILABDA CSARNOK Budapest, IX. Telepy utca 17. hrsz.: 37252	
DESIGN MAGYARTERV KFT Magasépítési Tervező Iroda ALAPÍTVÁ: 1991 ÉPÍTÉSZET NÁNÁSY ILONA okl. építészmérnök RI 01 1264 TTI 01 1264 MAGYARNÉ HÁMORI VERONIKA okl. építészmérnök MAGYAR MIHÁLY okl. építészmérnök E-01-6471	STATIKA ZAMBÓ ERNŐ okl. építészmérnök acélszerkezeti szakmérnök T-TÉLI 01 0865 ÉPÜLETEGÉPÉSZET KORDÉ S. CSABA okl. gépészmérnök GT-01-2478 KORDÉ BALÁZS okl. gépészmérnök ÉPÜLETVILLAGOSÍTÁS KELEMEN FERENC okl. villamosmérnök V-01-6122 TALAJMECHANIKA SZABÓ ZOLTÁN okleveles építészmérnök talajmechanika vezető tervező T-SZ 07-0318 T-T 07-0318 GT-T07-0318
TŰZVÉDELEM MIKUS FERENC tűzvédelmi mérnök T-064/2568 KÉRTÉSZETI TERVEZÉS SÁGI ILONA okleveles kertészmérnök KI-01-5065 AKADÉLYMENTESÍTÉS KATÓ LÁSZLÓ rehabilitációs szakmérnök KÖZLEKEDÉS TERVEZÉS NAGY PÉTER okleveles építészmérnök K-ÉK-01-16192	
BUILDER FERENCVÁROSI VASUTASSPORTKÖR 1097 Budapest, Péceli út 2. képviseli: Lauth Gábor elnök	
OWNER BUDAPEST FŐVÁROS, IX. KERÜLET FERENCVÁROS ÖNKORMÁNYZATA 1092 Budapest, Bakáts tér 14. képviseli: Dr. Bácskai János Polgármester	
DRAWING TITLE KIVITELI TERV HELYSZÍNRAJZ	
SCALE M = 1:500	DATE dátum 2019.03. W.D. LL
WORKING NO. 203-b/2015	DRAWING NO. E-001