

ZSUFFA ÉS KALMÁR ÉPÍTÉSZ MŰTEREM  
MÁRTONUTCA 8. - BUDAPEST IX - VÁZLATTERV  
2023





ÁTNÉZETI HELYSZÍNRAJZ 1:5000

ZSUFFA ÉS KALMÁR ÉPÍTÉSZMŰTEREM  
MÁRTON UTCA 8. - BUDAPEST IX - VÁZLATTERV  
2023





MEGLÉVŐ ZÖLDTERÜLET 1:1500

ZSUFFA ÉS KALMÁR ÉPÍTÉSZ MŰTEREM  
MÁRTONUTCA 8. - BUDAPEST IX - VÁZLATTEKVÉNY  
2023






TERVEZETT ZÖLDTERÜLET 1:1500

ZSUFFA ÉS KALMÁR ÉPÍTÉSZMŰTEREM  
MÁRTONUTCA 8. - BUDAPEST IX. - VÁZLATTEKVÉNY  
2023




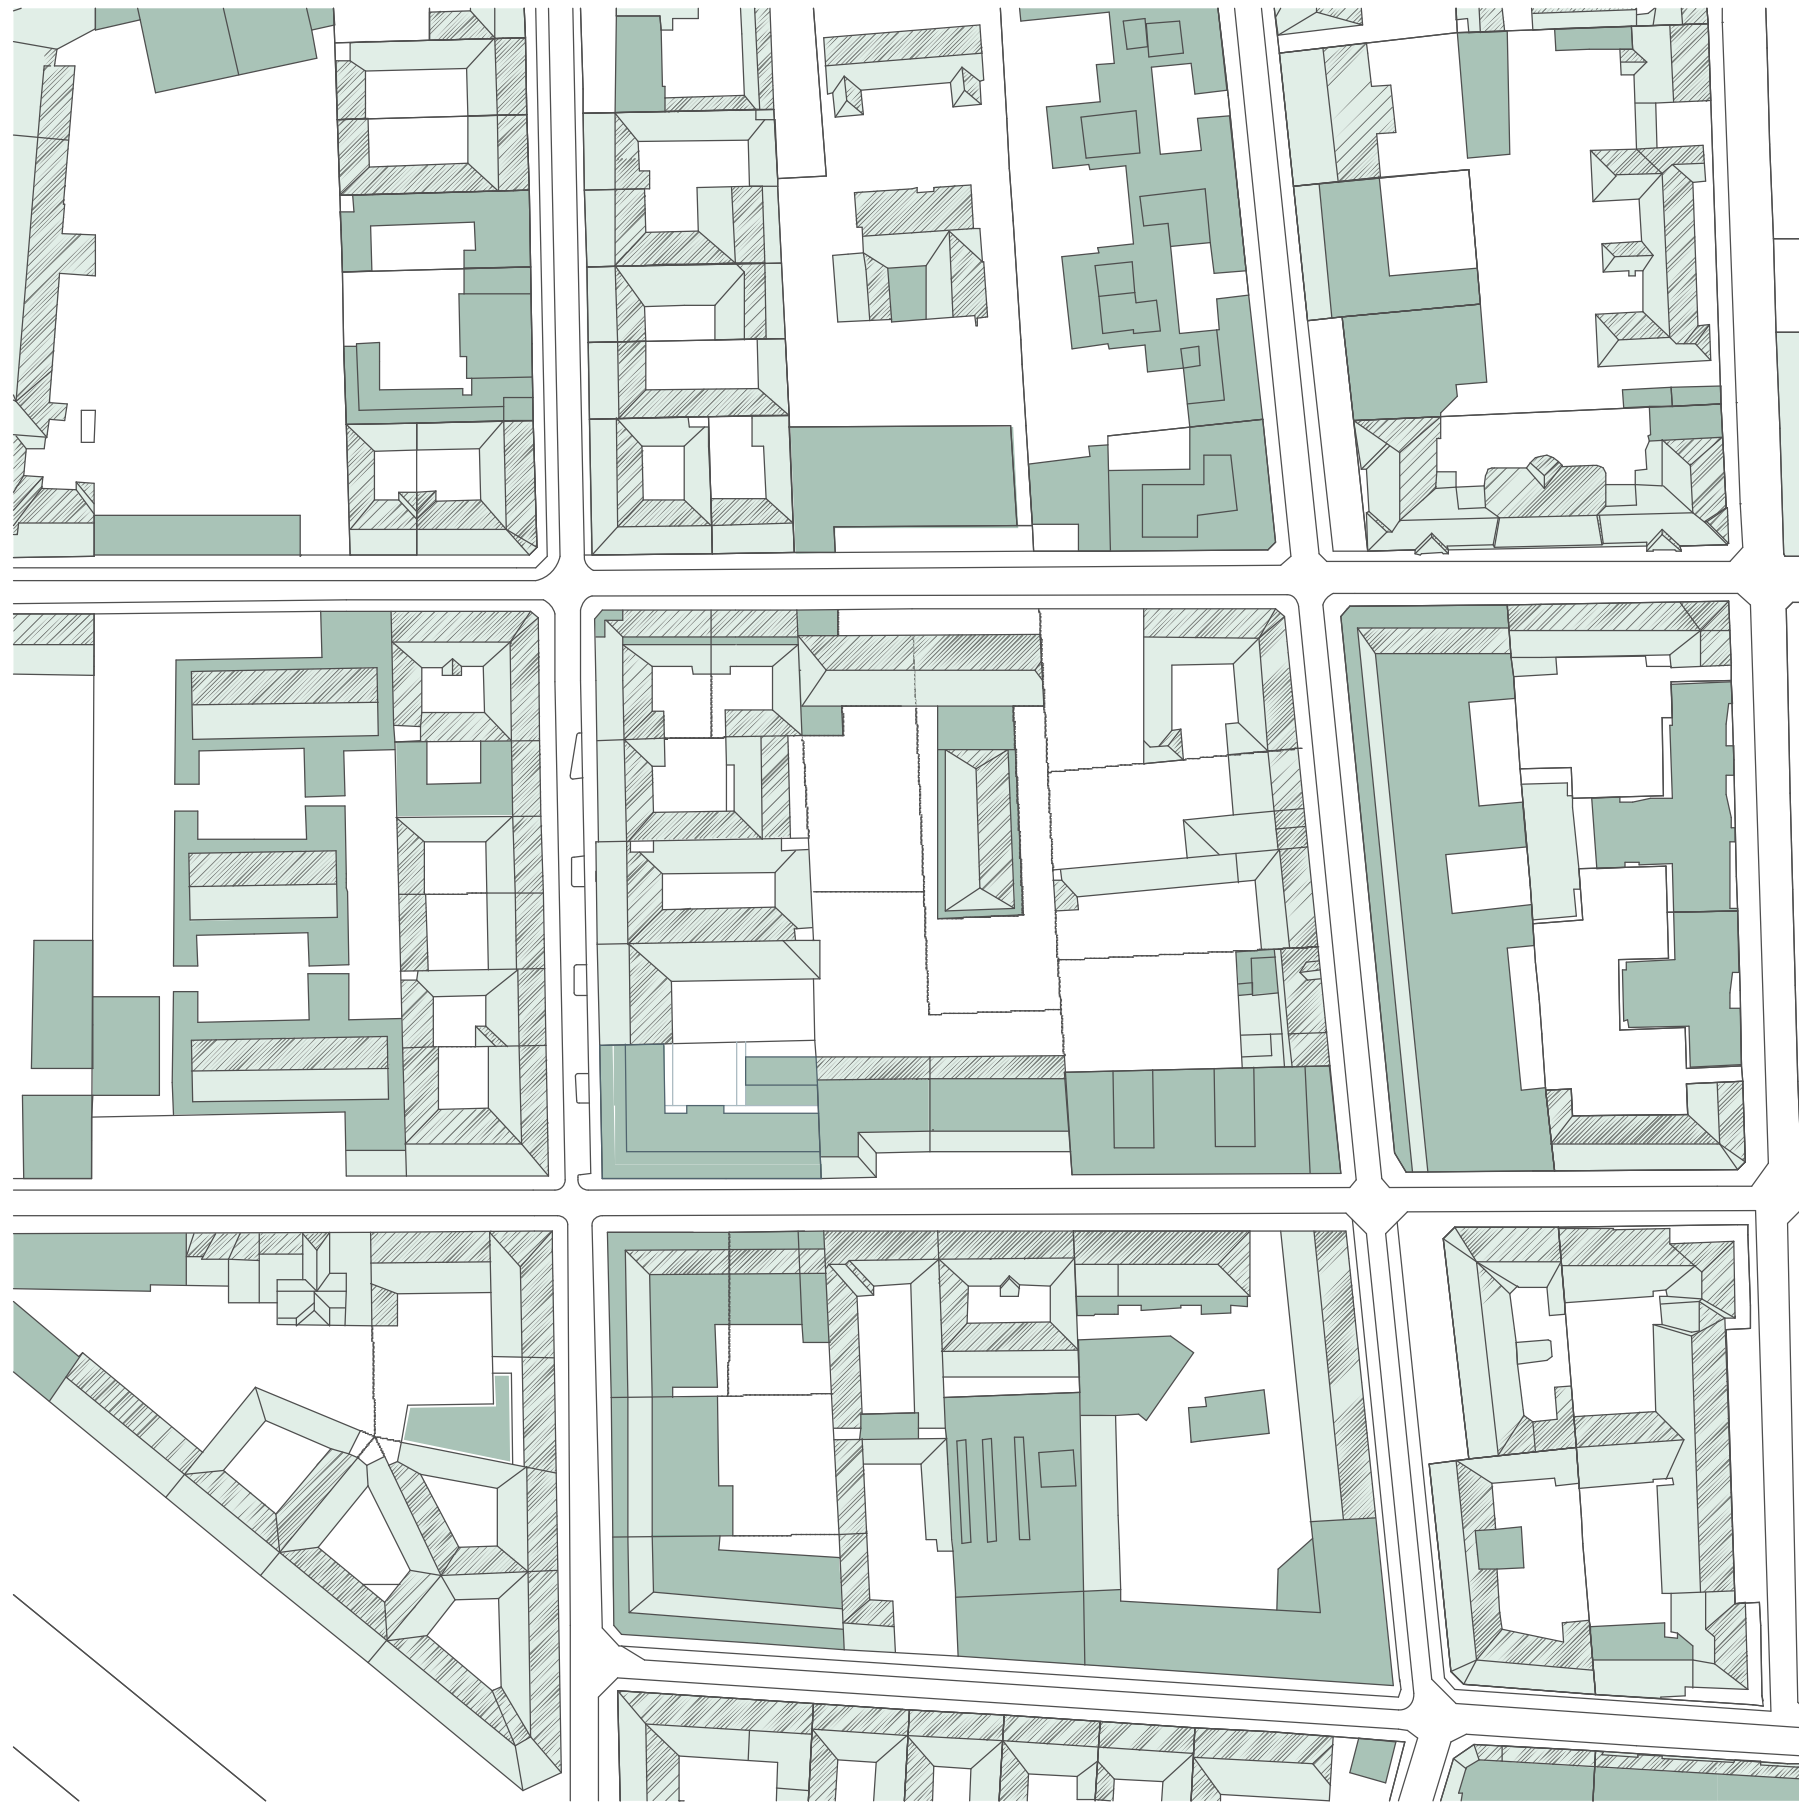

TETŐKÉP 1:1500

ZSUFFA ÉS KALMÁR ÉPÍTÉSZ MŰTEREM  
MÁRTONUTCA 8. - BUDAPEST IX. - VÁZLATTERV  
2023




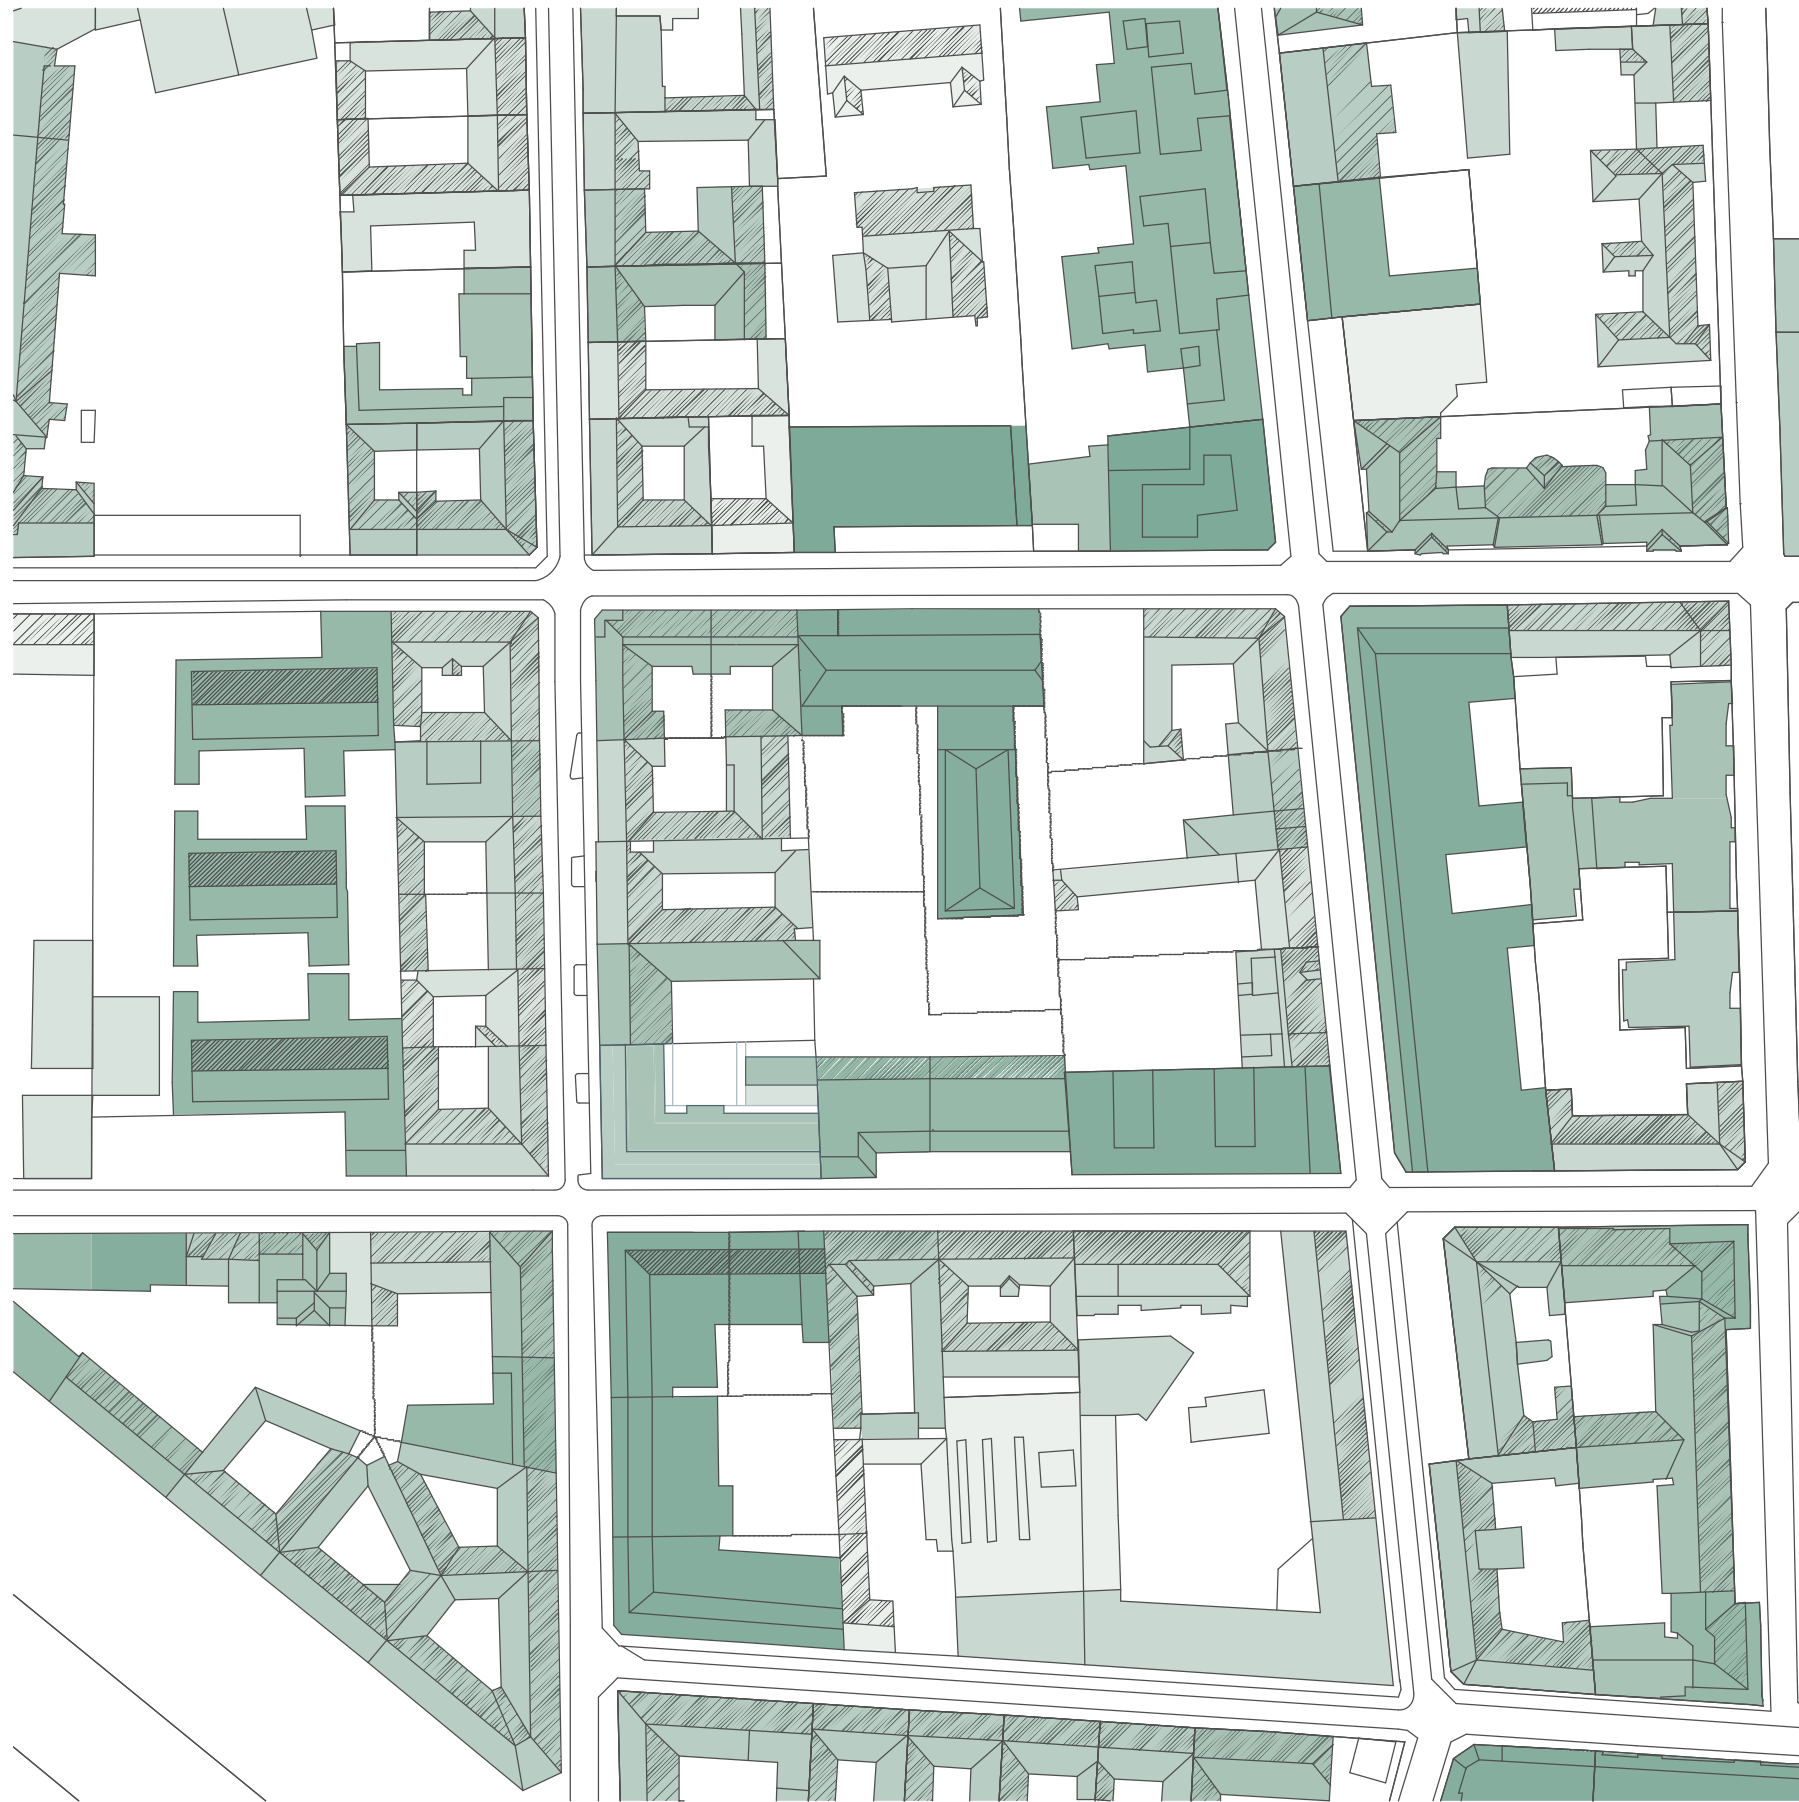

MAGASSÁG ELEMZÉS 1:1500

ZSUFFA ÉS KALMÁR ÉPÍTÉSZ MŰTEREM  
 MÁRTONUTCA 8. - BUDAPEST IX. - VÁZLATTEKVÉ  
 2023



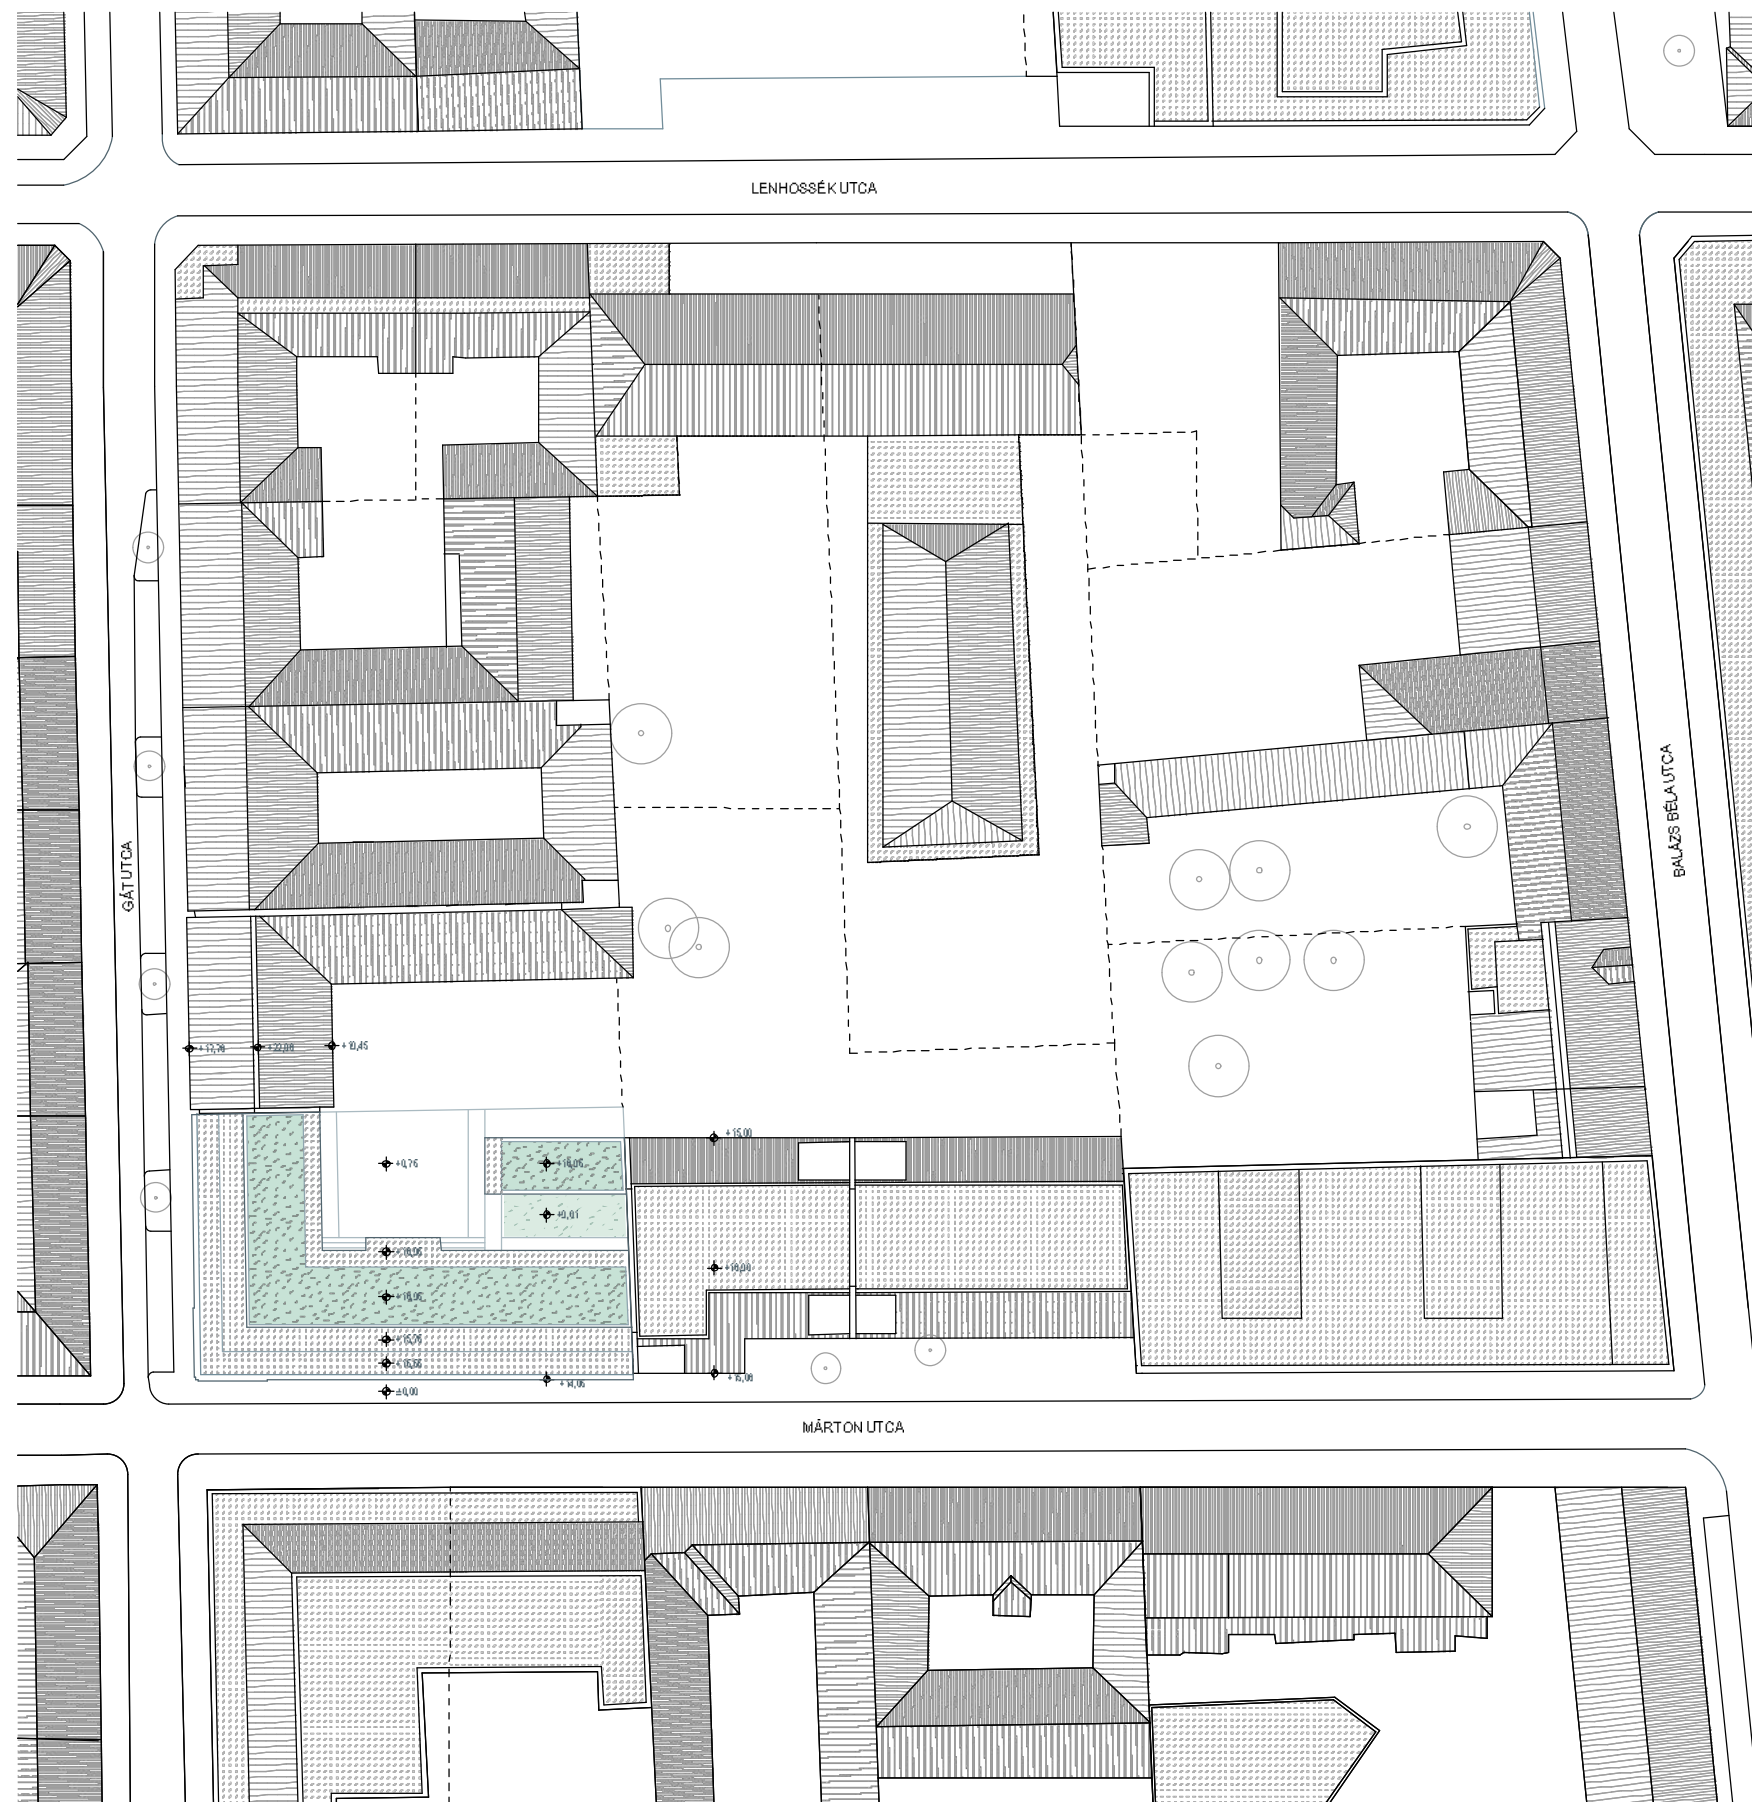

MÁRTON UTCA

HELYSZÍNRAJZ 1:750

ZSUFFA ÉS KALMÁR ÉPÍTÉSZ MŰTEREM  
MÁRTON UTCA 8. - BUDAPEST IX - VÁZLATTERV  
2023





BONTÁSOK 1:200

ZSUFFA ÉS KALMÁR ÉPÍTÉSZ MŰTEREM  
MÁRTONUTCA 8. - BUDAPEST IX - VÁZLATTERV  
2023








ALAPRAJZI SÉMA 1:200

ZSUFFA ÉS KALMÁR ÉPÍTÉSZ MŰTEREM  
MÁRTONUTCA 8. - BUDAPEST IX. - VÁZLATTERV  
2023




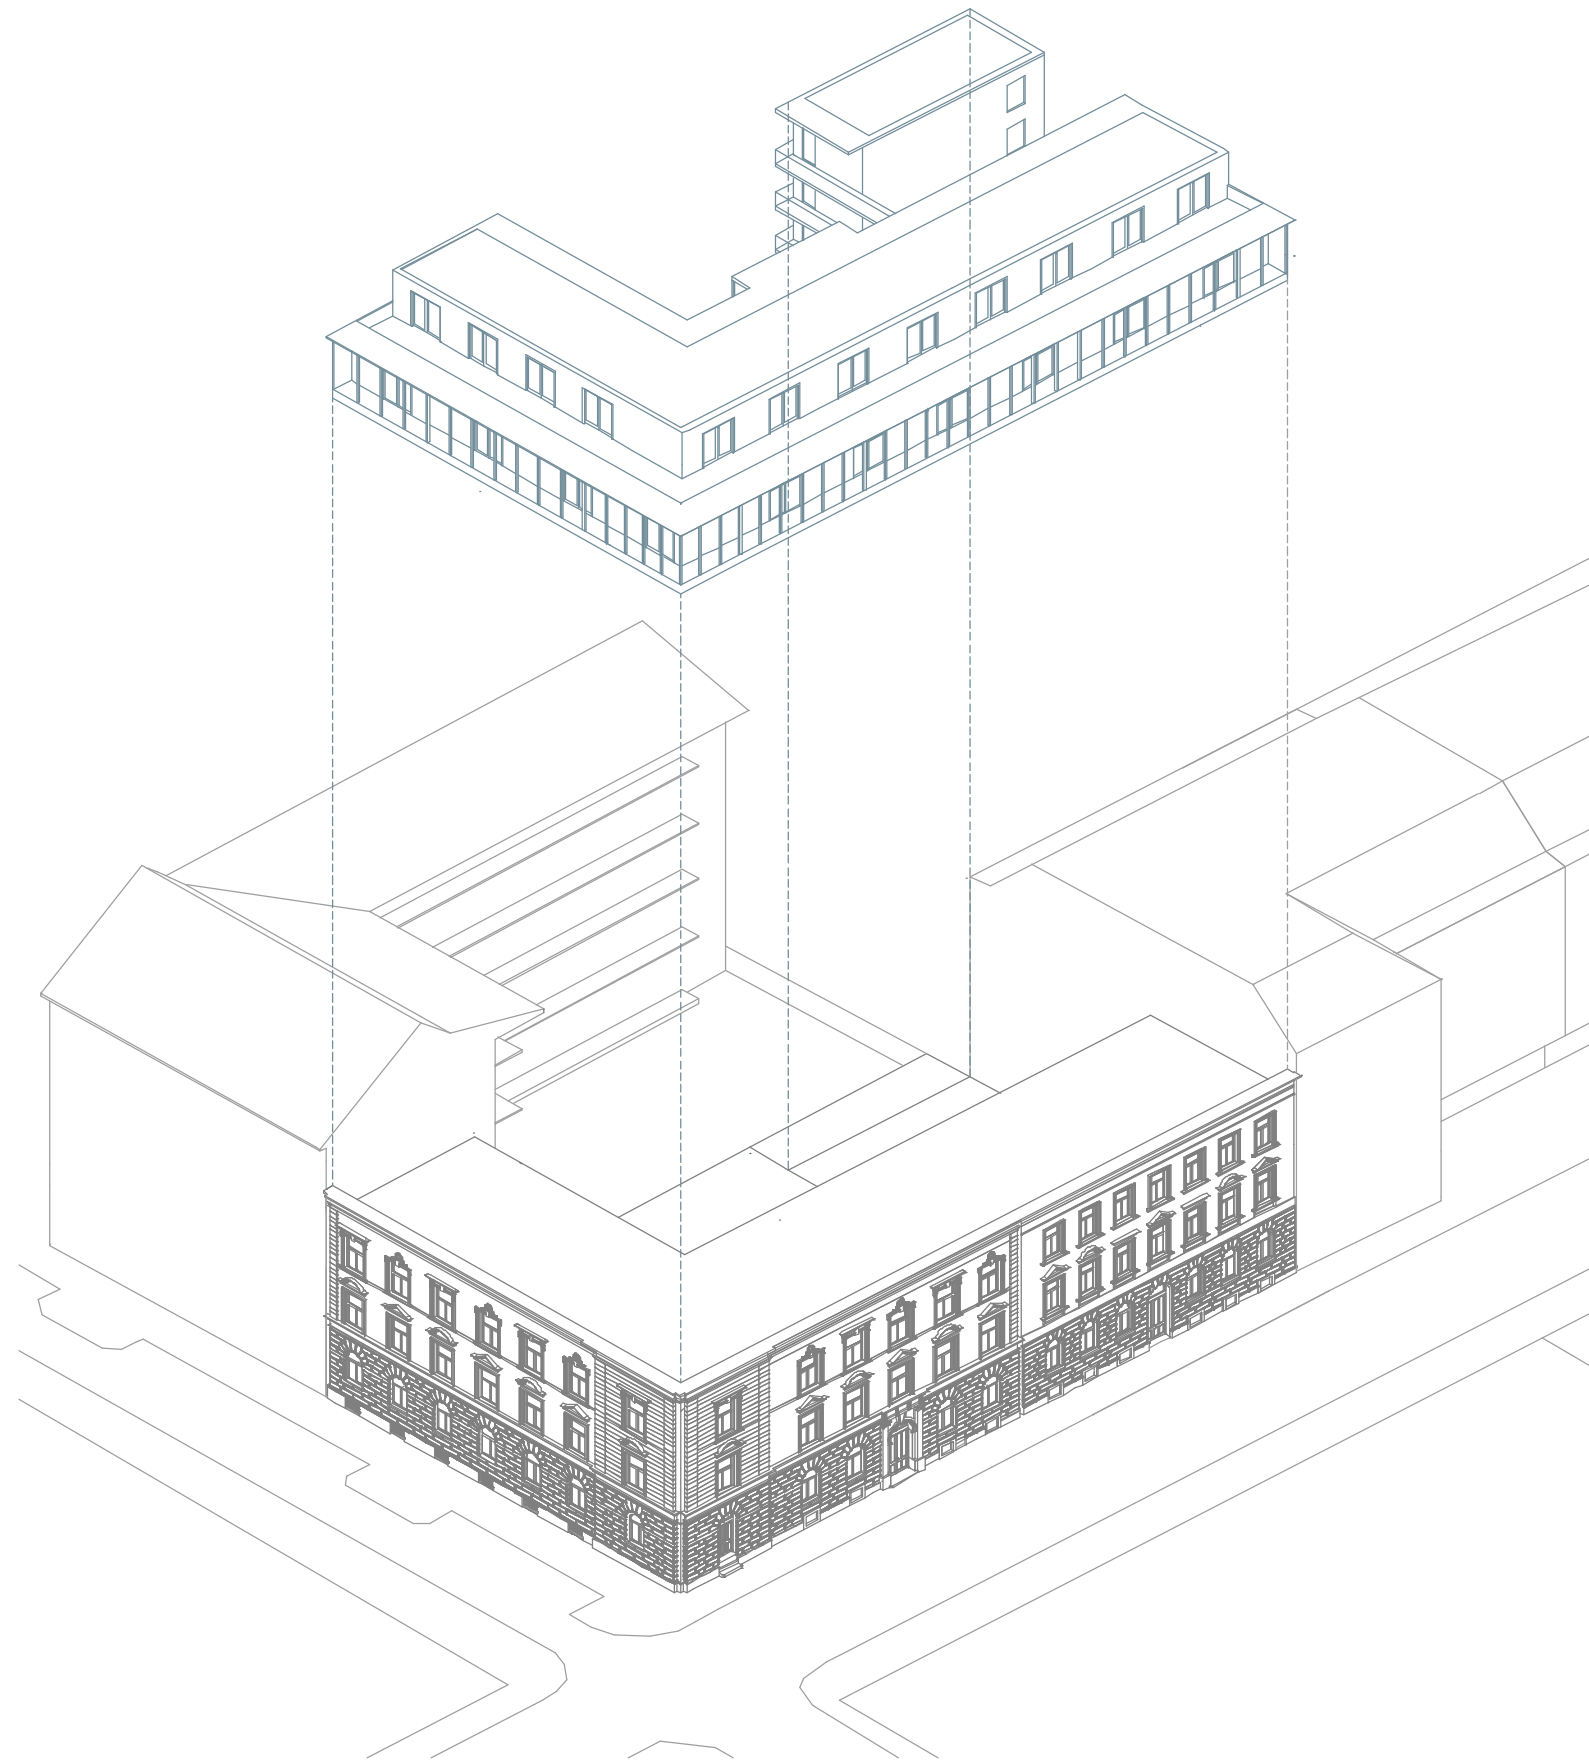

AXONOMETRIA

ZSUFFA ÉS KALMÁR ÉPÍTÉSZ MŰTEREM  
MÁRTONUTCA 8. - BUDAPEST IX - VÁZLATTERV  
2023



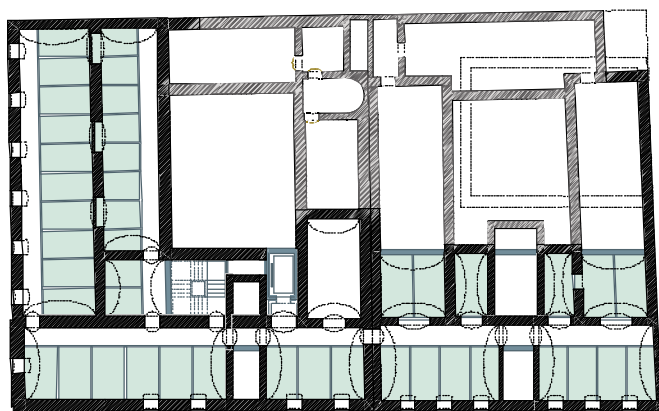

PINCE: 42 TÁROLÓ




FÖLDSZINT: 1 ÜZLET, 8 LAKÁS

F.06 ÜZLET	67,57 m <sup>2</sup>
F.07 LAKÁS	50,75 m <sup>2</sup>
F.08 LAKÁS	51,83 m <sup>2</sup>
F.09 LAKÁS	45,68 m <sup>2</sup>
F.10 LAKÁS	50,21 m <sup>2</sup>
F.11 LAKÁS	53,92 m <sup>2</sup>
F.12 LAKÁS	48,16 m <sup>2</sup>
F.13 LAKÁS	46,76 m <sup>2</sup>
F.14 LAKÁS	46,53 m <sup>2</sup>




1. EMELET: 10 LAKÁS

1.02 LAKÁS	54,80 m <sup>2</sup>
1.03 LAKÁS	54,58 m <sup>2</sup>
1.04 LAKÁS	72,11 m <sup>2</sup>
1.05 LAKÁS	55,90 m <sup>2</sup>
1.06 LAKÁS	59,62 m <sup>2</sup>
1.07 LAKÁS	51,26 m <sup>2</sup>
1.08 LAKÁS	55,17 m <sup>2</sup>
1.09 LAKÁS	49,65 m <sup>2</sup>
1.10 LAKÁS	46,76 m <sup>2</sup>
1.11 LAKÁS	46,53 m <sup>2</sup>

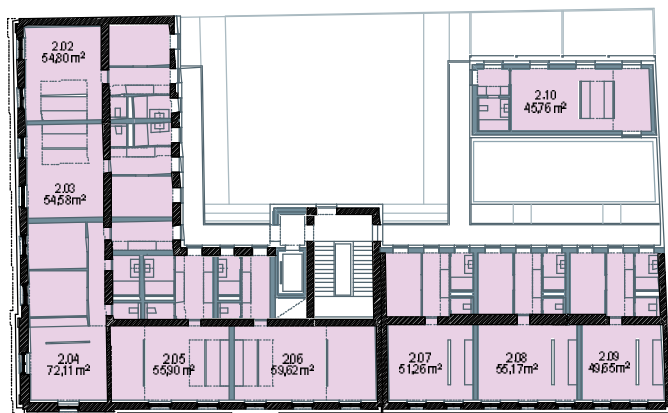

2. EMELET: 9 LAKÁS


2.02 LAKÁS	54,80 m <sup>2</sup>
2.03 LAKÁS	54,58 m <sup>2</sup>
2.04 LAKÁS	72,11 m <sup>2</sup>
2.05 LAKÁS	55,90 m <sup>2</sup>
2.06 LAKÁS	59,62 m <sup>2</sup>
2.07 LAKÁS	51,26 m <sup>2</sup>
2.08 LAKÁS	55,17 m <sup>2</sup>
2.09 LAKÁS	49,65 m <sup>2</sup>
2.10 LAKÁS	45,76 m <sup>2</sup>

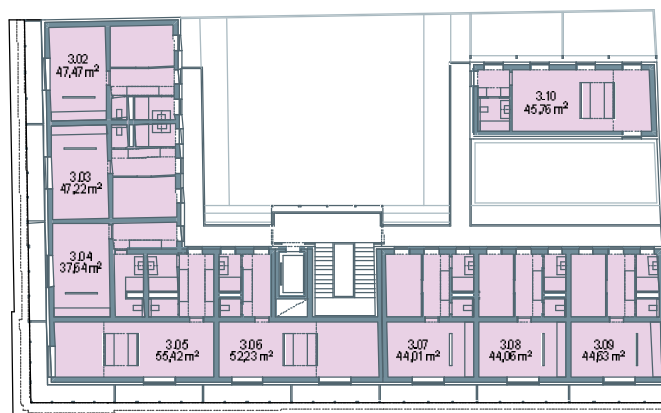

3. EMELET: 9 LAKÁS

3.02 LAKÁS	47,47 m <sup>2</sup>
3.03 LAKÁS	47,22 m <sup>2</sup>
3.04 LAKÁS	37,64 m <sup>2</sup>
3.05 LAKÁS	55,42 m <sup>2</sup>
3.06 LAKÁS	52,23 m <sup>2</sup>
3.07 LAKÁS	44,01 m <sup>2</sup>
3.08 LAKÁS	44,06 m <sup>2</sup>
3.09 LAKÁS	44,63 m <sup>2</sup>
3.10 LAKÁS	45,76 m <sup>2</sup>


LAKÁS KIMUTATÁS 1:500

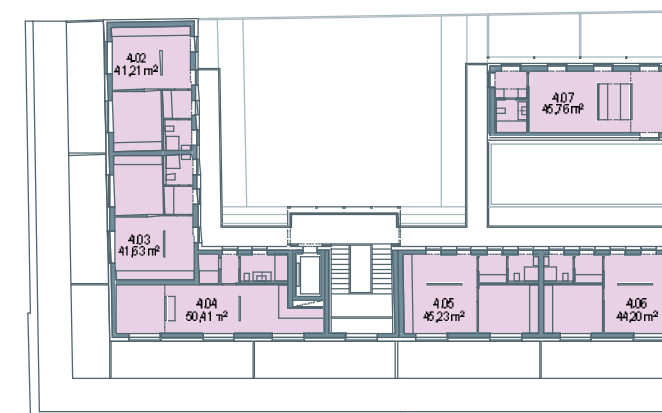

4. EMELET: 6 LAKÁS

4.02 LAKÁS	41,21 m <sup>2</sup>
4.03 LAKÁS	41,63 m <sup>2</sup>
4.04 LAKÁS	50,41 m <sup>2</sup>
4.05 LAKÁS	45,23 m <sup>2</sup>
4.06 LAKÁS	44,20 m <sup>2</sup>
4.07 LAKÁS	45,76 m <sup>2</sup>




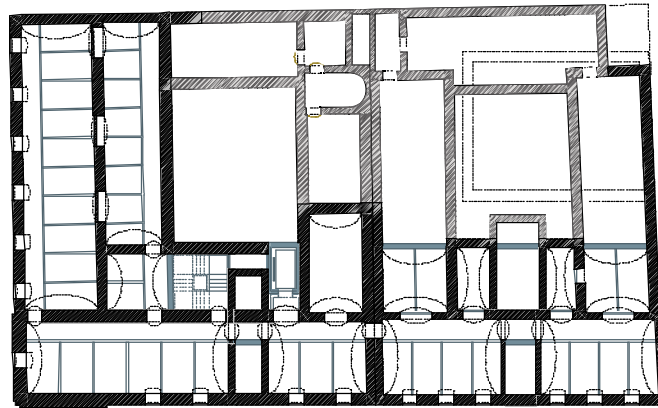


PINCE



FÖLDSZINT

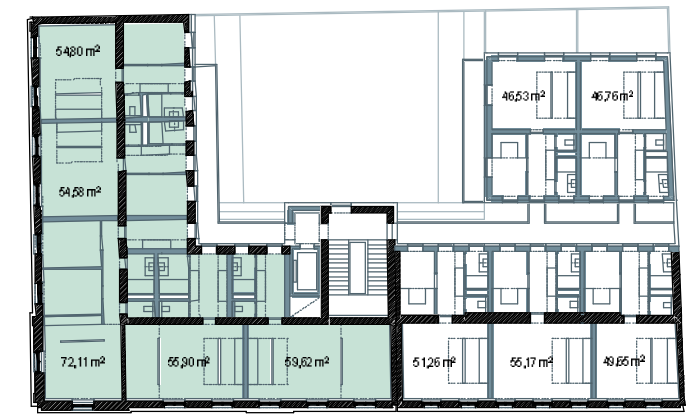


1. EMELET  
5 AKADÁLYMENTESEN ELÉRHETŐ LAKÁS

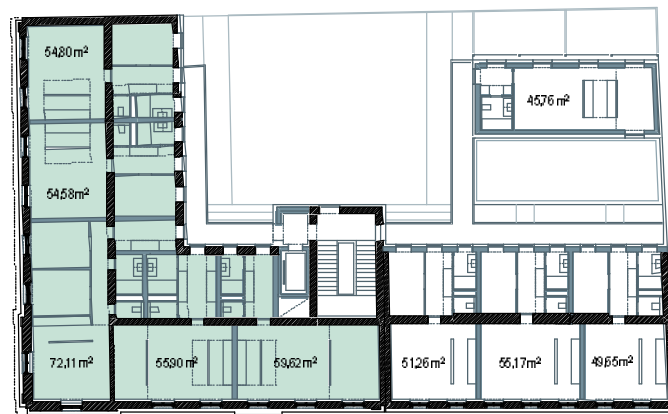

2. EMELET  
5 AKADÁLYMENTESEN ELÉRHETŐ LAKÁS



3. EMELET  
9 AKADÁLYMENTESEN ELÉRHETŐ LAKÁS

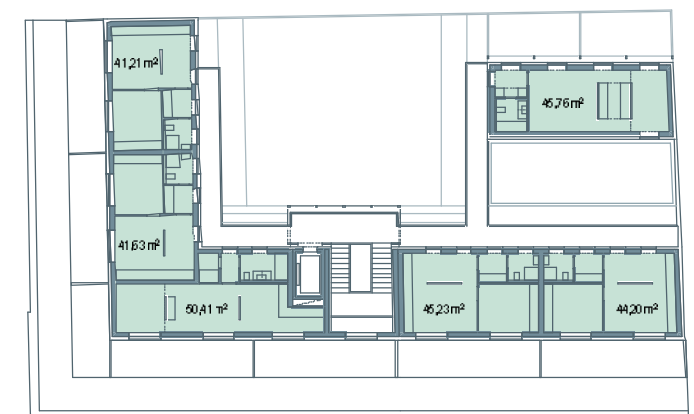


4. EMELET  
6 AKADÁLYMENTESEN ELÉRHETŐ LAKÁS

AKADÁLYMENTESEN ELÉRHETŐ LAKÁSOK 1:500

ZSUFFA ÉS KALMÁR ÉPÍTÉSZ MŰTEREM  
MÁRTON UTCA 8. - BUDAPEST IX - VÁZLATTERV  
2023



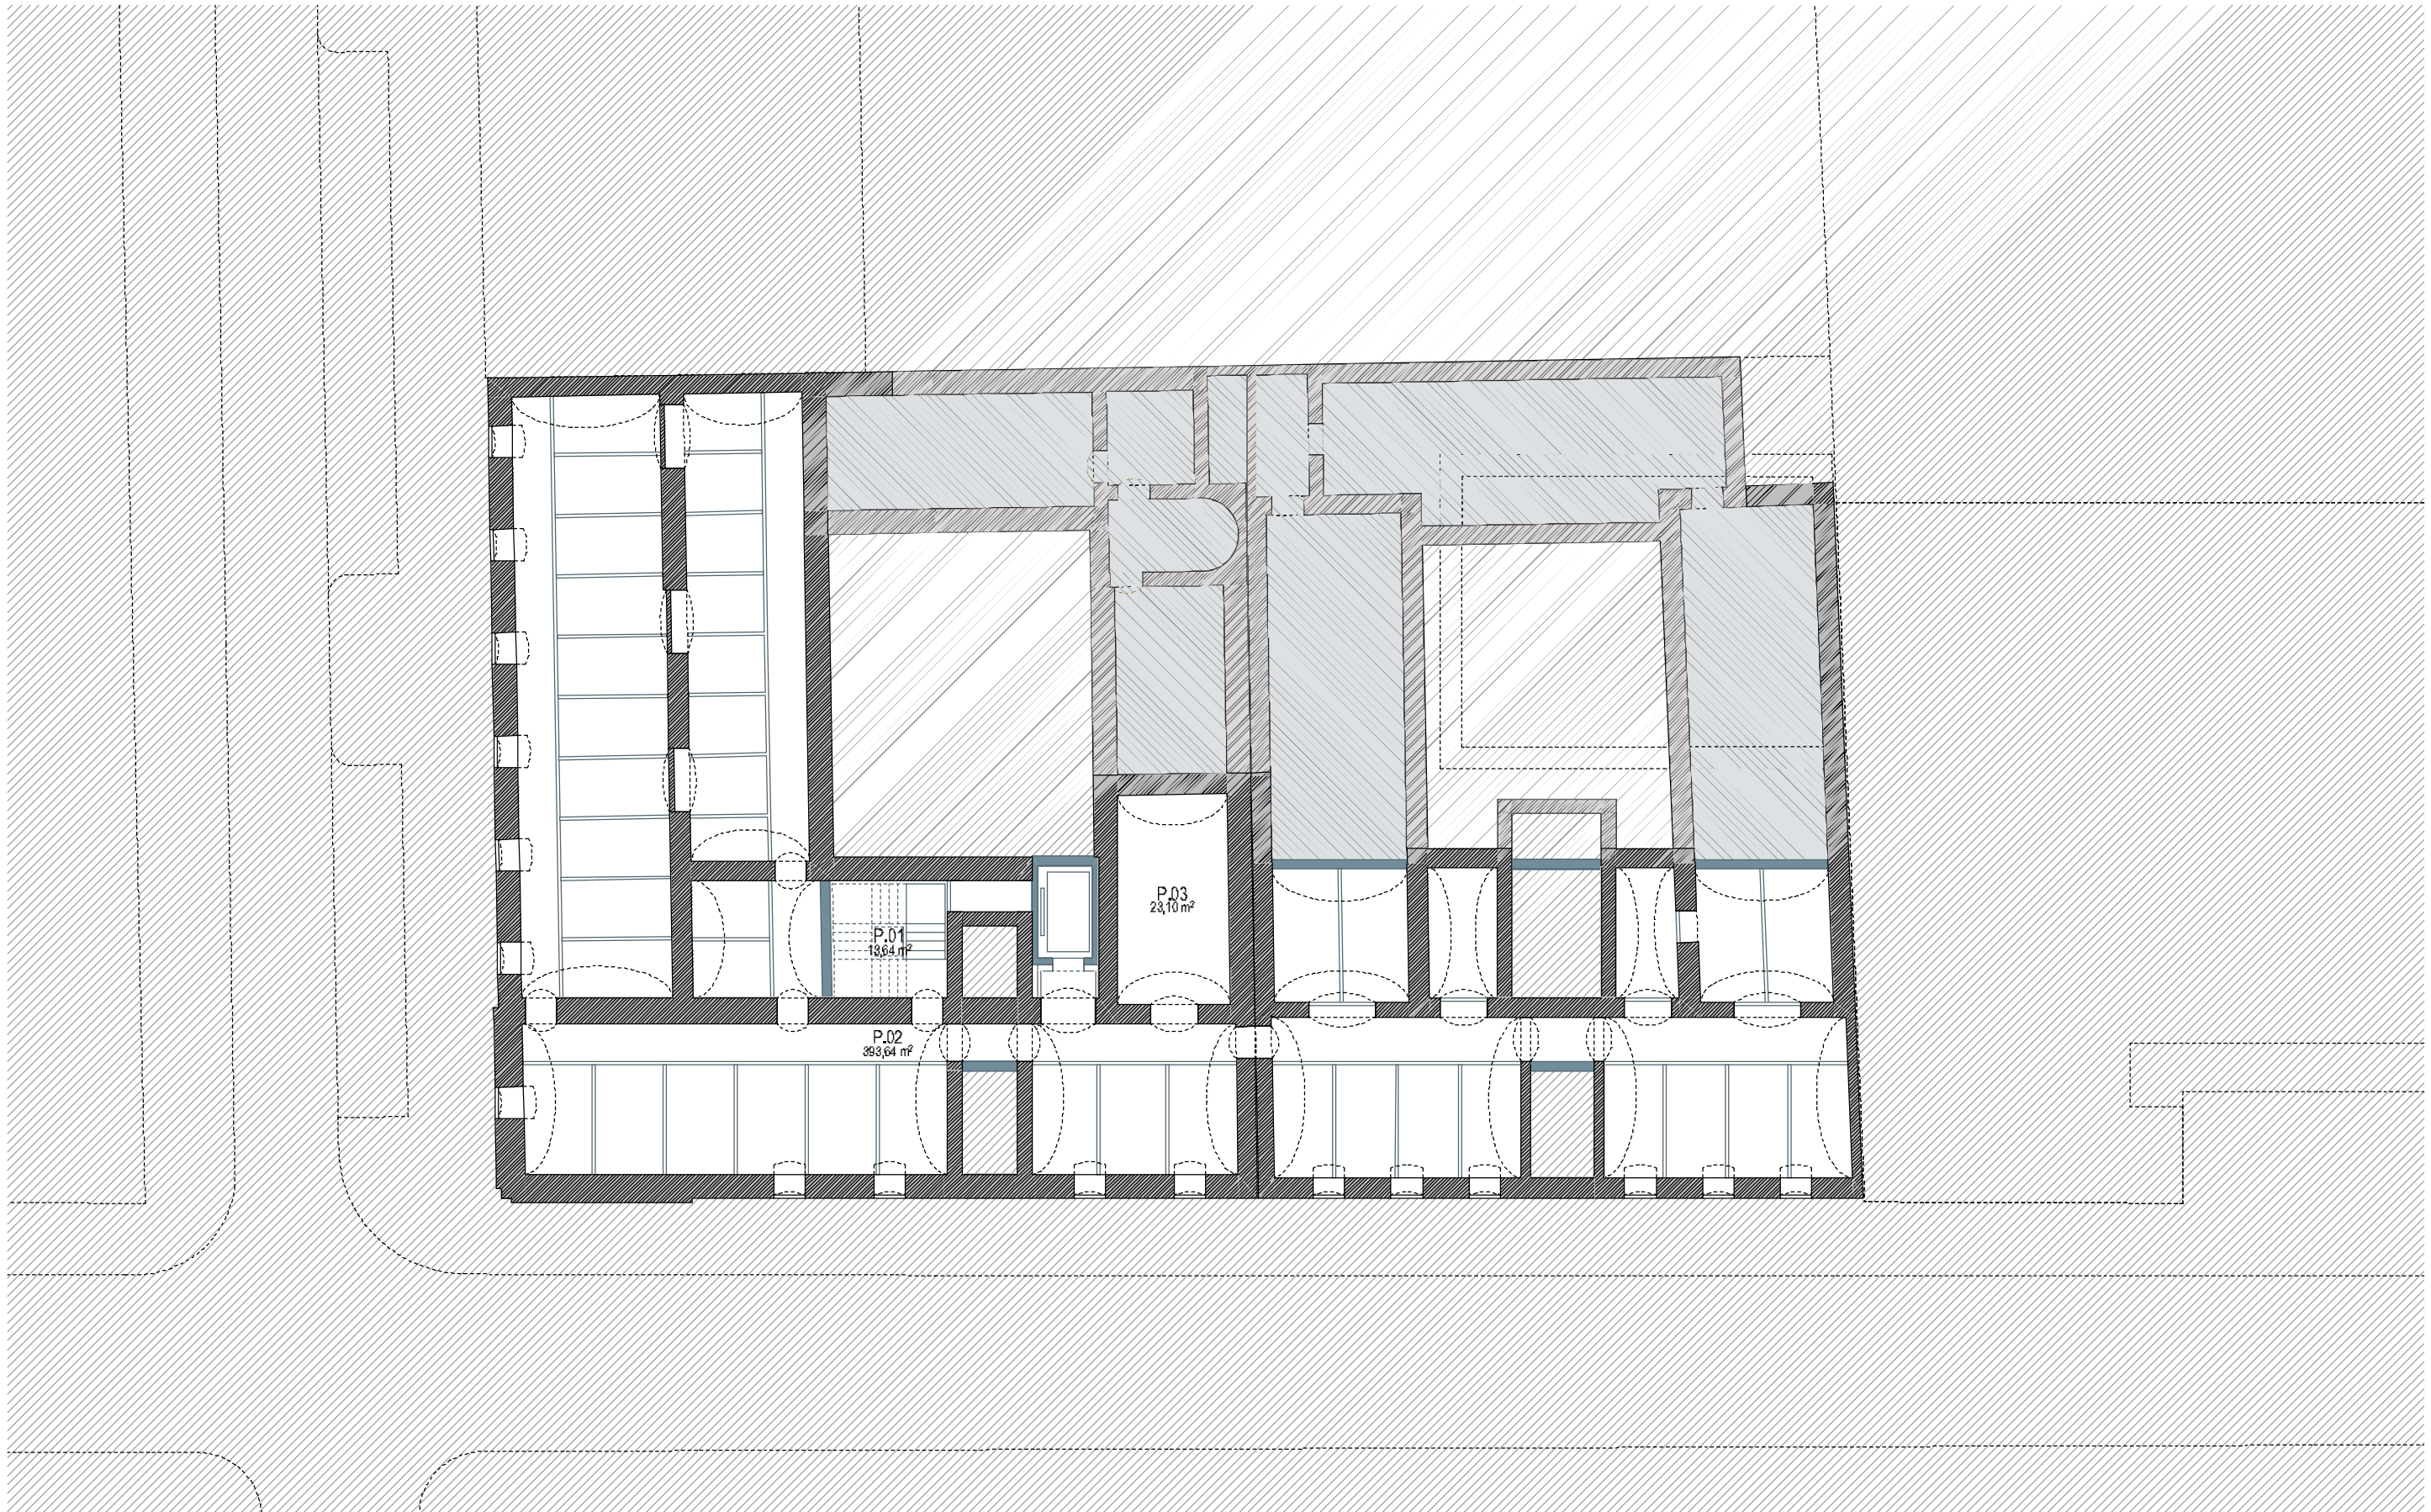

PINCE ALAPRAJZ 1:200

ZSUFFA ÉS KALMÁR ÉPÍTÉSZ MŰTEREM  
MÁRTONUTCA 8. - BUDAPEST IX. - VÁZLATTERV  
2023





FÖLDSZINTIALAPRAJZ 1:200

ZSUFFA ÉS KALMÁR ÉPÍTÉSZ MŰTEREM  
MÁRTONUTCA & - BUDAPEST IX - VÁZLATTERV  
2023





1.EMELETIALAPRAJZ 1200

ZSUFFA ÉS KALMÁR ÉPÍTÉSZ MŰTEREM  
 MÁRTONUTCA 8. - BUDAPEST IX - VÁZLATTERV  
 2023





2. EMELETIALAPRAJZ 1200

ZSUFFA ÉS KALMÁR ÉPÍTÉSZ MŰTEREM  
 MÁRTONUTCA 8. - BUDAPEST IX - VÁZLATTERV  
 2023







3. EMELETIALAPRAJZ 1200

ZSUFFA ÉS KALMÁR ÉPÍTÉSZ MŰTEREM  
 MÁRTONUTCA 8. - BUDAPEST IX - VÁZLATTERV  
 2023





4. EMELETIALAPRAJZ 1200

ZSUFFA ÉS KALMÁR ÉPÍTÉSZ MŰTEREM  
 MÁRTONUTCA 8. - BUDAPEST IX. - VÁZLATTERV  
 2023






A-A METSZET 1200

ZSUFFA ÉS KALMÁR ÉPÍTÉSZ MŰTEREM  
MÁRTONUTCA 8. - BUDAPEST IX. - VÁZLATTERV  
2023




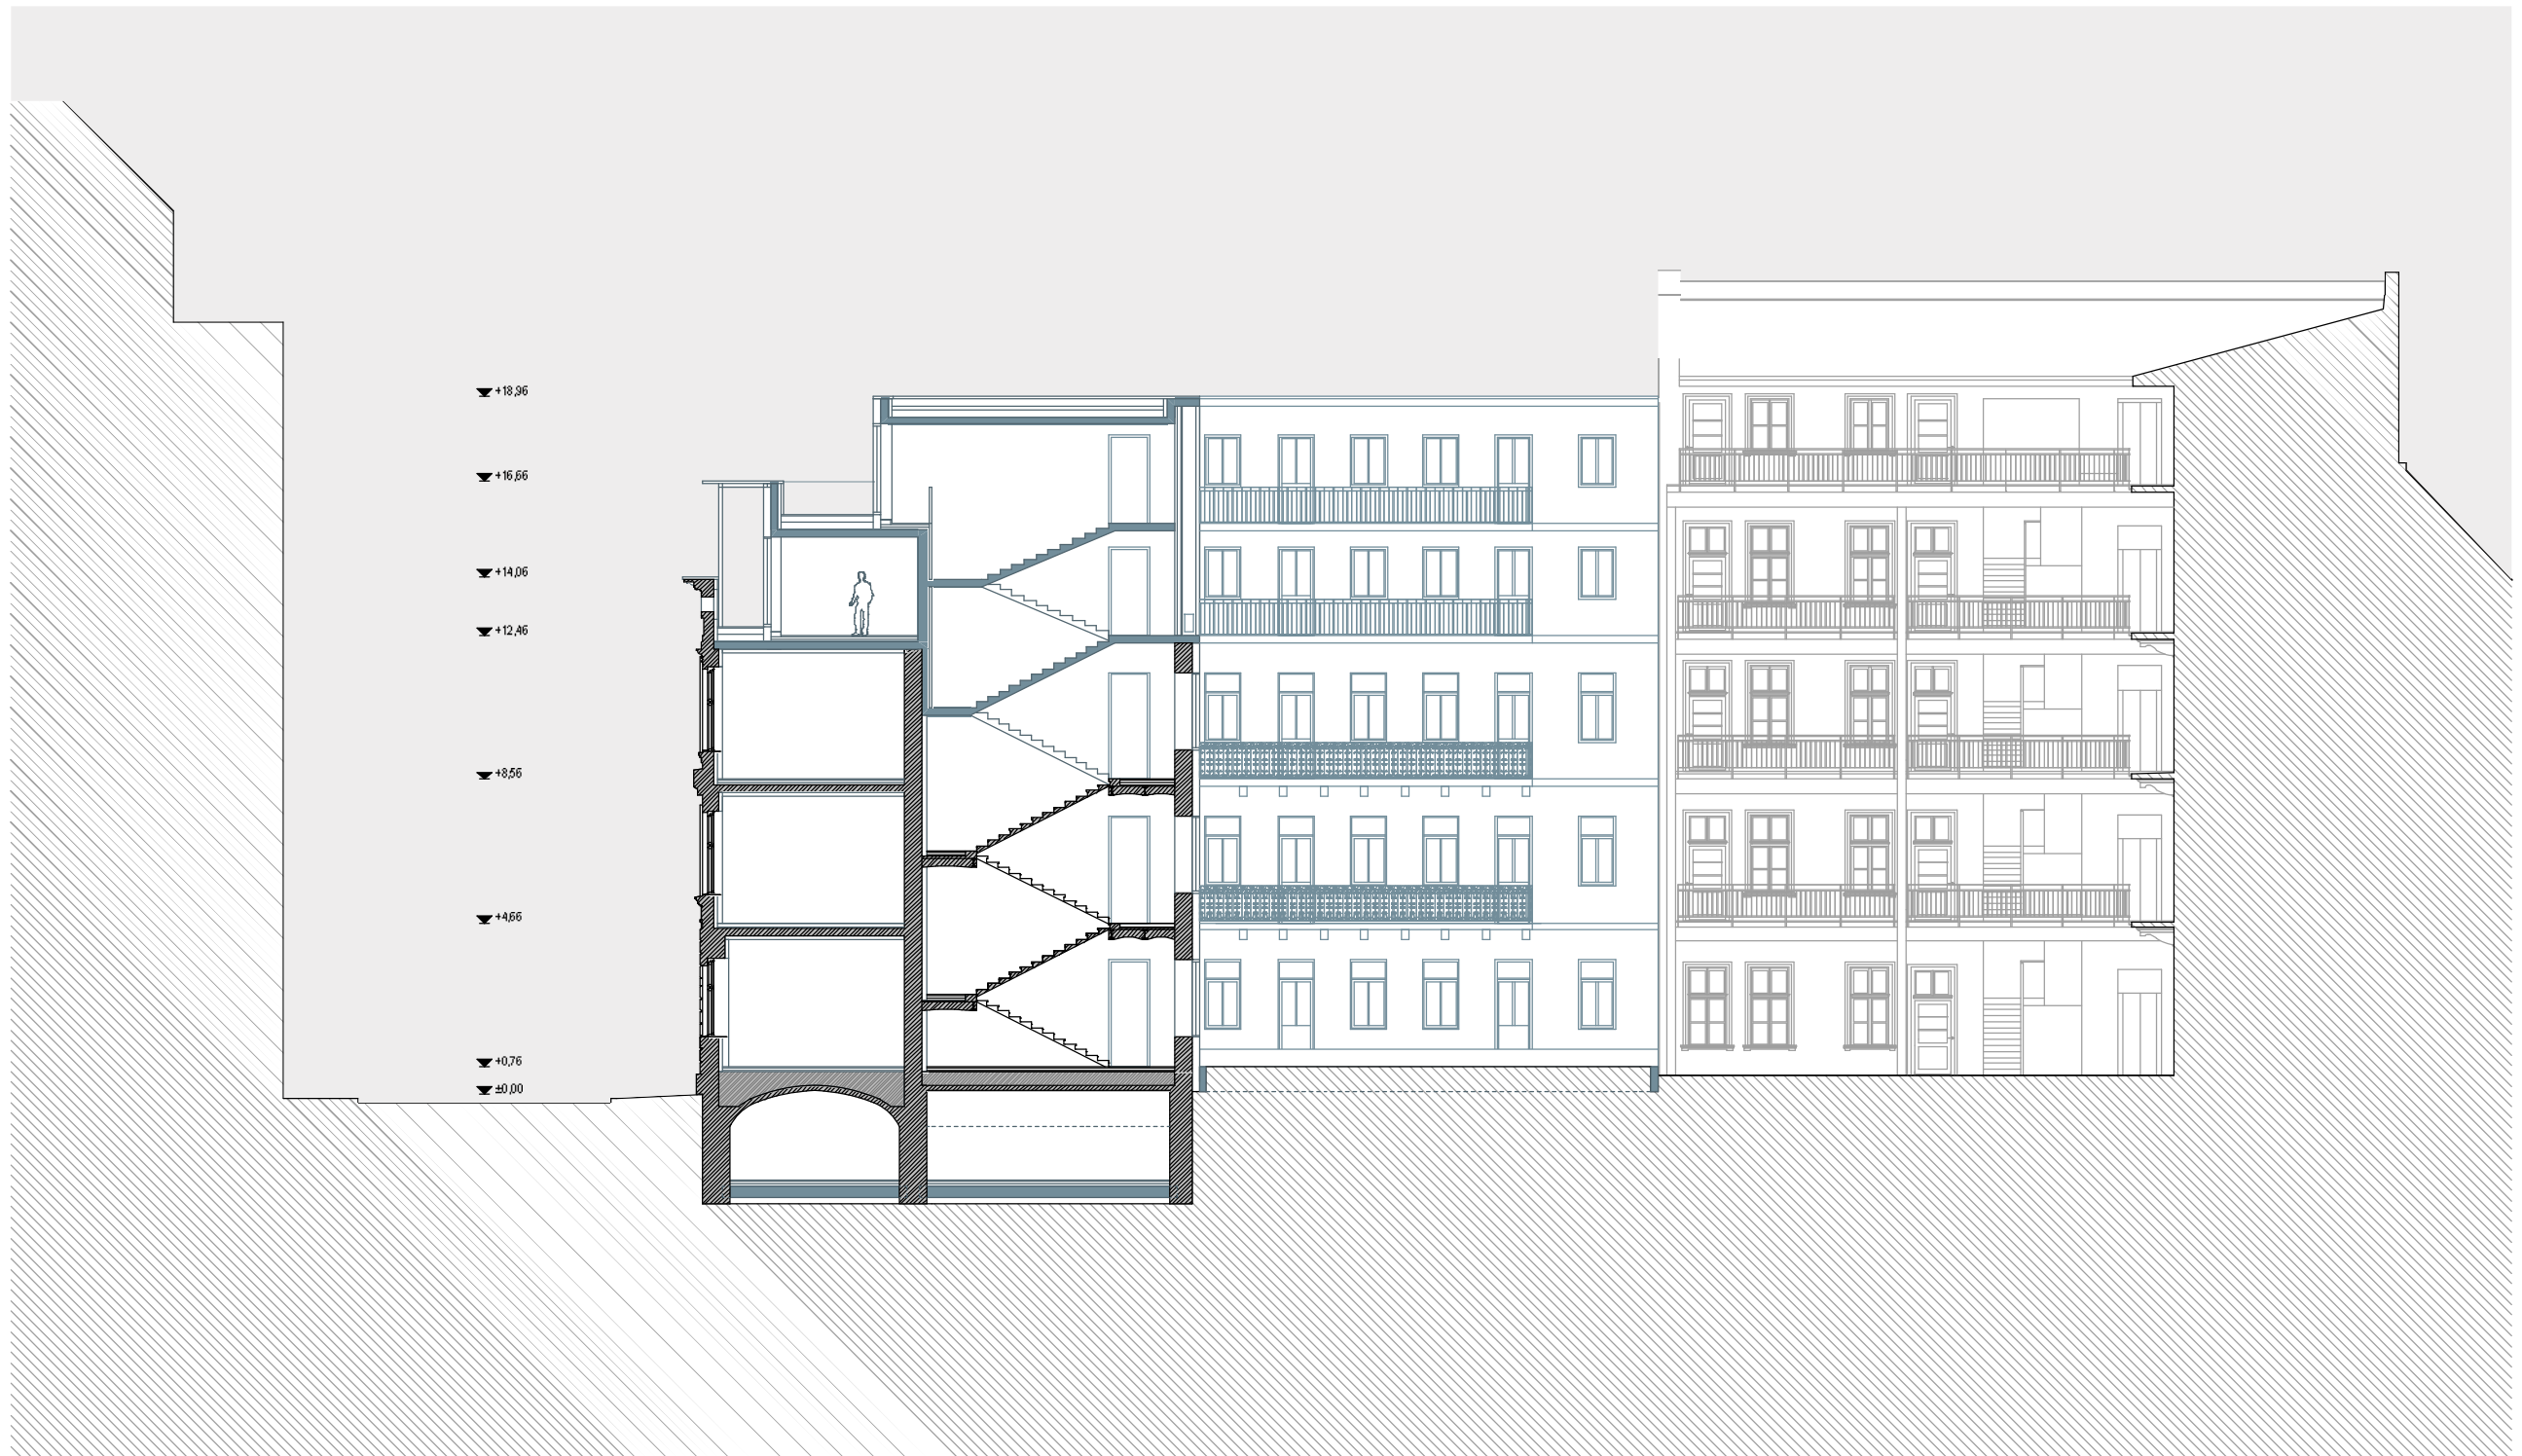

B-B METSZET 1200

ZSUFFA ÉS KALMÁR ÉPÍTÉSZ MŰTEREM  
MÁRTONUTCA 8. - BUDAPEST IX - VÁZLATTERV  
2023



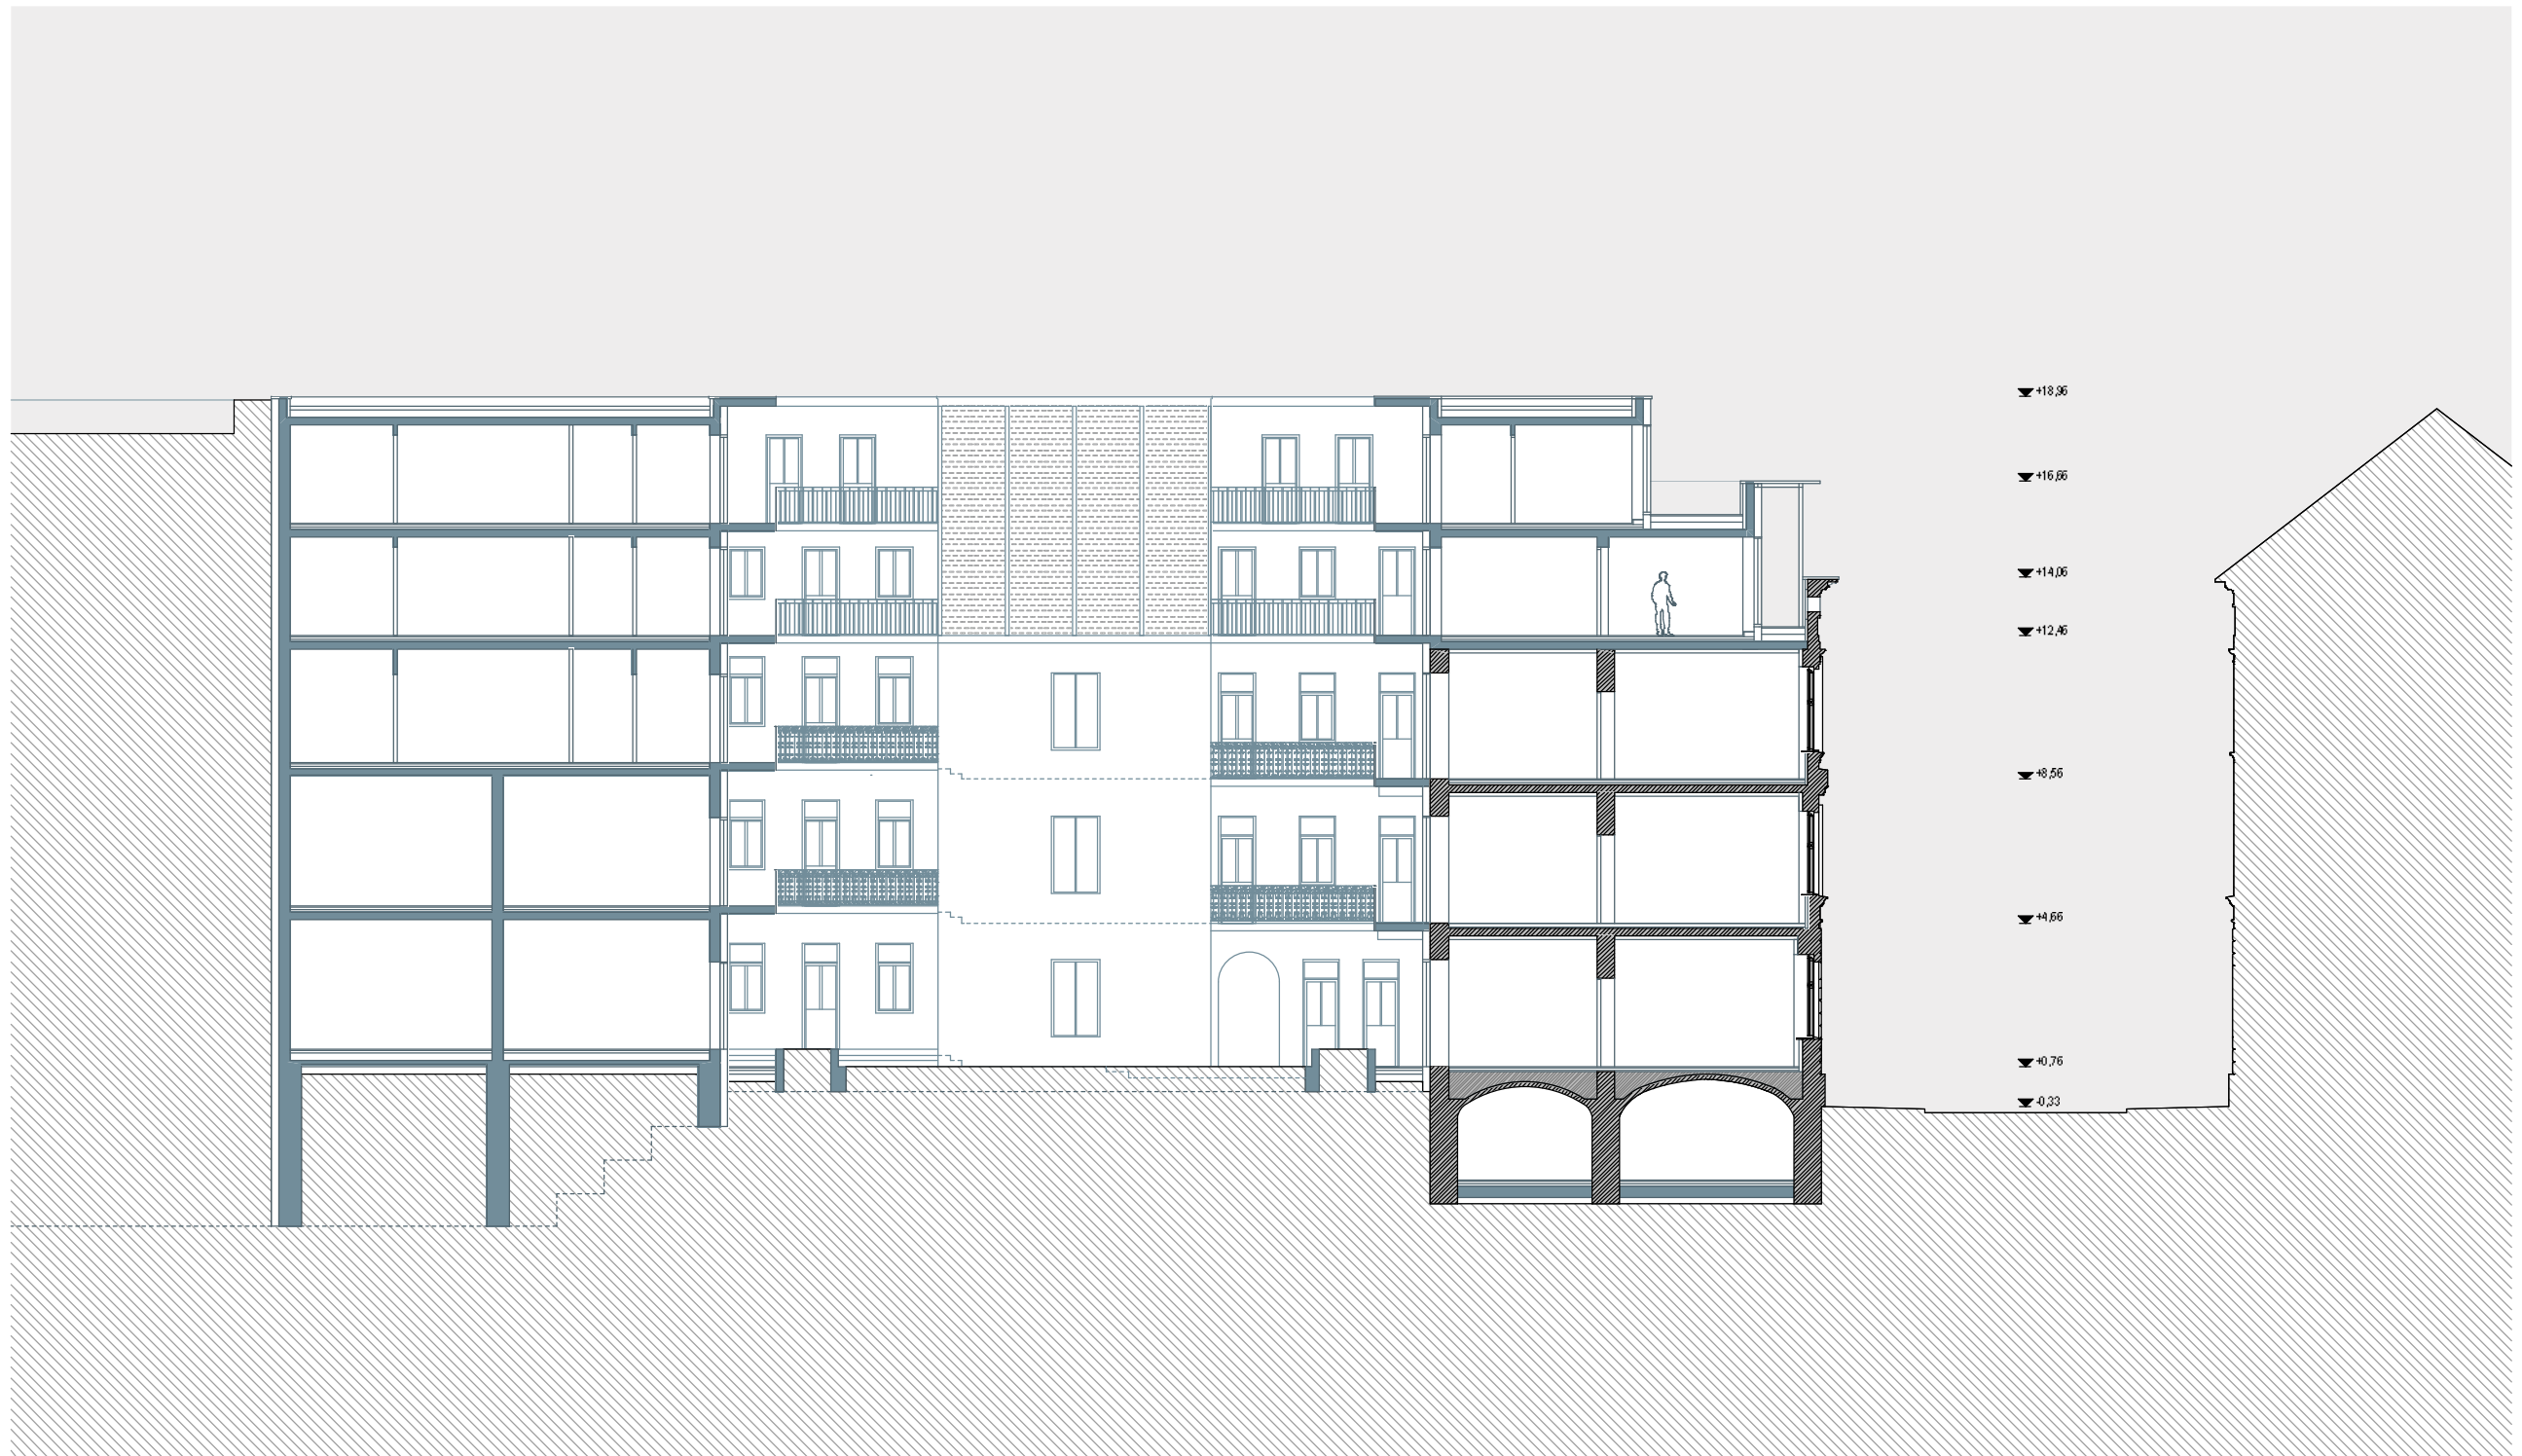

C-C METSZET 1:200

ZSUFFA ÉS KALMÁR ÉPÍTÉSZ MŰTEREM  
MÁRTONUTCA 8. - BUDAPEST IX - VÁZLATTERV  
2023





GÁT UTCAI HOMLOKZAT 1:200

ZSUFFA ÉS KALMÁR ÉPÍTÉSZ MŰTEREM  
MÁRTON UTCA 8. - BUDAPEST IX. - VÁZLATTERV  
2023





MÁRTON UTCAI HOMLOKZAT 1:200

ZSUFFA ÉS KALMÁR ÉPÍTÉSZ MŰTEREM  
MÁRTON UTCA 8. - BUDAPEST IX. - VÁZLATTEKVÉNY  
2023





ZSUFFA ÉS KALMÁR ÉPÍTÉSZ MŰTEREM  
MÁRTONUTCA & - BUDAPEST IX - VÁZLATTERV  
2023







ZSUFFA ÉS KALMÁR ÉPÍTÉSZ MŰTEREM  
MÁRTON UTCA 8. - BUDAPEST IX - VÁZLATTERV  
2023





ZSUFFA ÉS KALMÁR ÉPÍTÉSZ MŰTEREM  
MÁRTON UTCA 8. - BUDAPEST IX - VÁZLATTERV  
2023





ZSUFFA ÉS KALMÁR ÉPÍTÉSZ MŰTEREM  
MÁRTON UTCA 8. - BUDAPEST IX - VÁZLATTERV  
2023

