

JELMAGYARÁZAT

- Ütemhatár
- Épült / építmény / pavilon elhelyezésére kijelölt terület a Budapest, IX. kerület József Attila lakótelep és környéke Kerületi Szabályozási Terve és Építési Szabályzata jóváhagyásáról szóló 21/2002.(X. 10.) sz. rendelete szabályozási tervén
- M3 Metró Pöttös utcai állomás védelmi zónájának határvonala

Geodéta által felmért elemek

- Közvilágítási oszlop
- Víz aknafedlap
- Vízlezáró
- Ismeretlen aknafedlap
- Föld feletti tűzcsap
- Víznyelő
- Csatorna aknafedlap

Megtartandó burkolat architektúrák

- Felújított aszfalt burkolat
- Gyeprács burkolat a parkolóban
- Beton kerti szegély
- Kiemelt útszegély
- 'K' szegély a parkolók mentén
- Döntött szegély a kiemelt gyalogos tengely mentén a lakótelep felé

Megtartandó berendezési tárgyak

- KRESZ tábla
- Ivókút
- Metróépület körüli kavicsáv kontúrja

Megtartandó zöldfelületi elemek

- Meglévő gyepterület
- Meglévő fák

Tervezési területet érintő közművek

- Fővárosi Vízművek Zrt. **VIZ**
- Fővárosi Csatornázási Művek Zrt. **CSAT**
- ELMŰ Hálózati Kft. csatlakozóvezetékek **ELMU**
- Vodafone Magyarország Zrt. **VODA**
- Nokia Solutions and Networks TrafficOM Kft. **NOKIA**
- Invitech ICT Services Kft. **INVTech**

Tervezett burkolat architektúrák, lineáris térépítészeti elemek, szegélyek

- B02** Bontott és felezett (korongvágott) bazalt nagykockakö burkolat (gyalogos forgalomra méretezett alépitménnyel) ~18x18x9cm; cementhabarcs ágyazattal és fugával
- B03** Térkő burkolat időszakos gépjármű forgalomra méretezve, Friedl, Sigma VG4 40x20x8cm, nemeszúzalékos fehér-fekete
- B05** Terraway vízáteresztő burkolat meglévő fa környezetében (kvarchomok, világosszürke színben)
- Bazaltbeton ültőtámfal csiszolt felülettel, 3mm élfozóval (átl. 50cm magas, pontos minősége a KT-TÉ-11 tervlapon jelölve)
- Előregyártott elemekből készült lépcső, ragasztva (Friedl, Linea tömblépcső 100x40x15cm és 50x40x15cm méretű elemekből)
- Kétoldali korlát a lépcső mellett (részletterve a KT-TÉ-12 tervlapon, gyártmányterv készítése a kivitelező feladata)
- Mogyorófa ágyásszegély az áttaposás megakadályozására (50x500cm, 7-8cm köz, alapozás nélkül telepítendő a karók leszúrásával)
- Rácsos folyóka (típusmeghatározása, kiírása a csapadék- és szennyvízelvezetési munkarészben található)
- Beton kerti szegély (5cm vtg.) C20 betongerendába fektetve
- Acél szegély (3mm vtg.) C20 betongerendába fektetve
- Műanyag ágyásszegély a növénykiültetések és gyepterületek között (Nortene Etik bordura 15cm x 10m, fekete + szükséges mennyiségű fekete leszúró)

Tervezett berendezési tárgyak


- T01** Kerékpártámasz (Mmcitő, Bikepark BPK110, RAL7016 és RAL1012)
- T03** Hulladékgyűjtő (Alex utcabűtör, Centrál SZT-6 /101150506/, struktúr antracit színben)
- Kandeláberek

Tervezett zöldfelületi elemek

- Gyepfelületés - SZÓRÓFEJES ÖNTÖZÉS
- Gyepesítés - SZÓRÓFEJES ÖNTÖZÉS
- Növénytelepítés - biodiverz kiültetés - CSEPEGTETŐ RENDSZER
- Tervezett lombos fák

Egyéb tervi jelölések

- +114.95 Meglévő burkolati magasságok
- +114.95 Tervezett burkolati magasságok
- +114.95 Tervezett támfal magasságok
- +114.95 Tervezett zöldfelületek magasságai (rézsűk mentén)

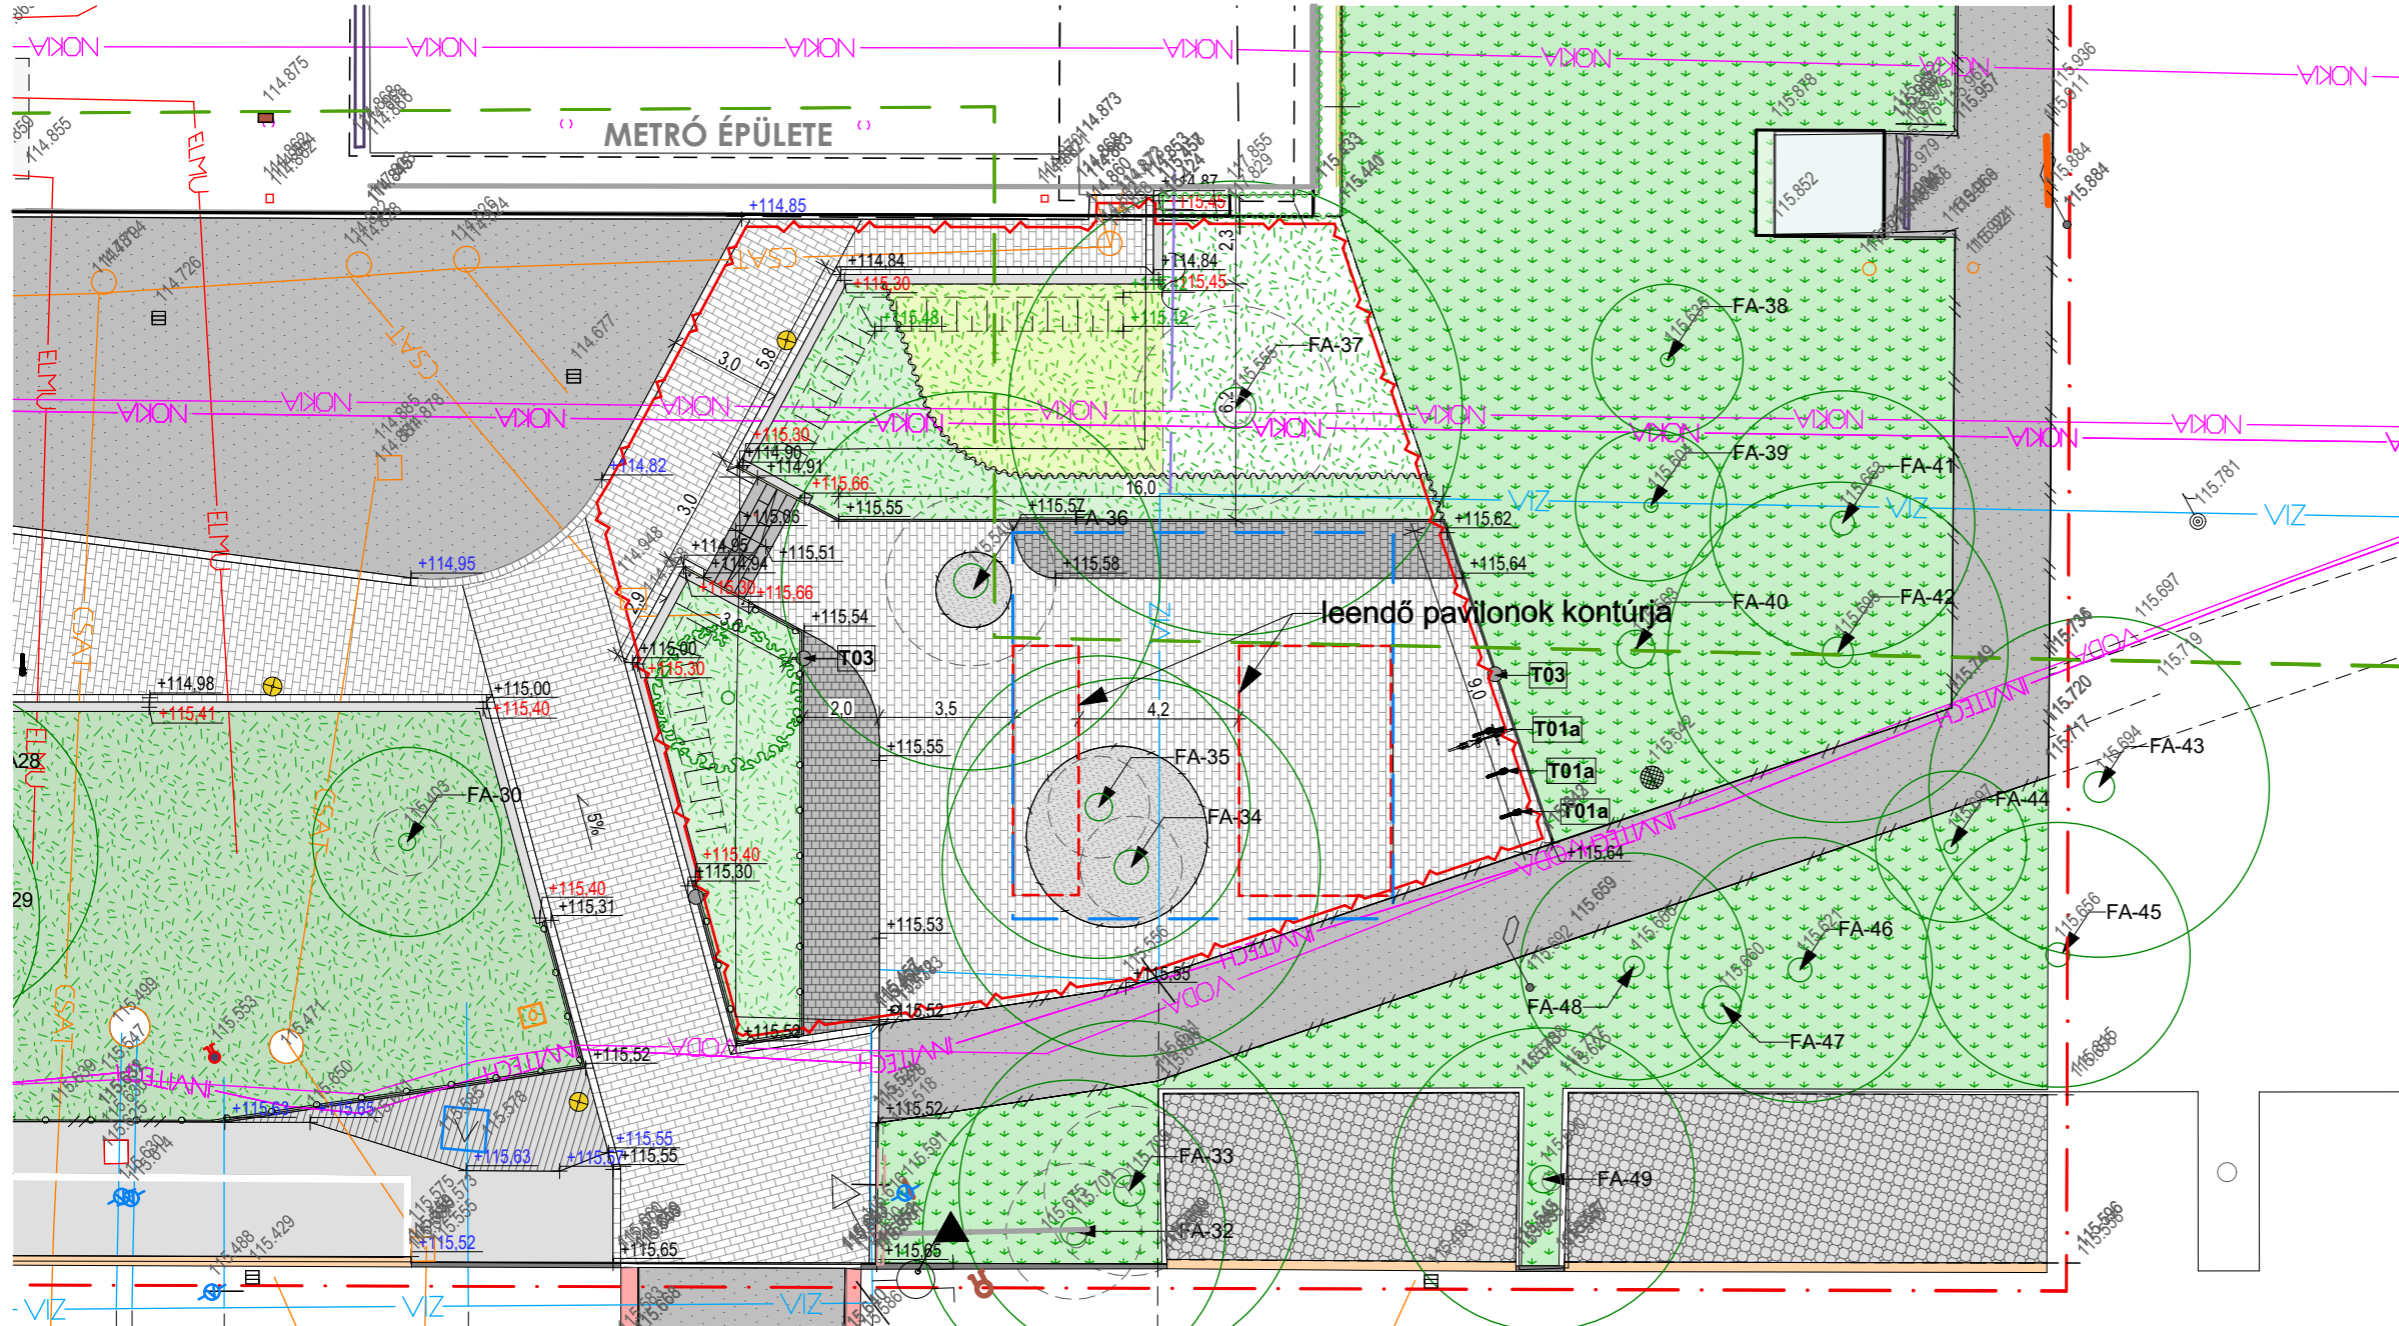

MEGBÍZÓ ÉS ÉPÍTETŐ			
BUDAPEST IX. KERÜLET, FERENCVÁROS ÖNKORMÁNYZATA H-1092 Budapest, Bakáts tér 14.			
GENERÁL TERVEZŐ			
	PLATINIUM GROUP KFT. H-1054 Budapest, Szemere u 10. platinumgroup.com C-13-001428		KUN LÁSZLÓ ügyvezető
TÁJÉPÍTÉSZEK			
	PLATINIUM GROUP KFT. H-1054 Budapest, Szemere u 10. platinumgroup.com C-13-001428		SZALAY-SZAKÁLY ZSUZSANNA DÓRA okleveles tájépítész mérnök K 01-5201
MAJOR IMOLA okleveles tájépítész mérnök			
PROJEKT NEVE ÉS ADATAI			
PÖTTYÖS UTCAI METRÓFELSZÍN RENDEZÉSE			
KIVITELI TERV			
SZABADTÉRÉPÍTÉSZETI TERV II. ÜTEM			
ÉSZAK	MÉRETARÁNY	TERVLAP JELE	
	M=1:200	PÖTTYÖS	
PROJEKT DÁTUM	TERVFÁZIS	SAKÁG	LAPSZÁM
2023.11.13.	KT	TÉ	09
JELEN TERV A FELTÜNTETETT SZERZŐK SZELLEMI TERMÉKE, ÉS MINT ILYEN A SZERZŐI JOG VÉDELME ALATT ÁLL. ENGEDÉLY NÉLKÜLI FELHASZNÁLÁSA JOGI KÖVETKEZMÉNYEKEL JÁR!			